


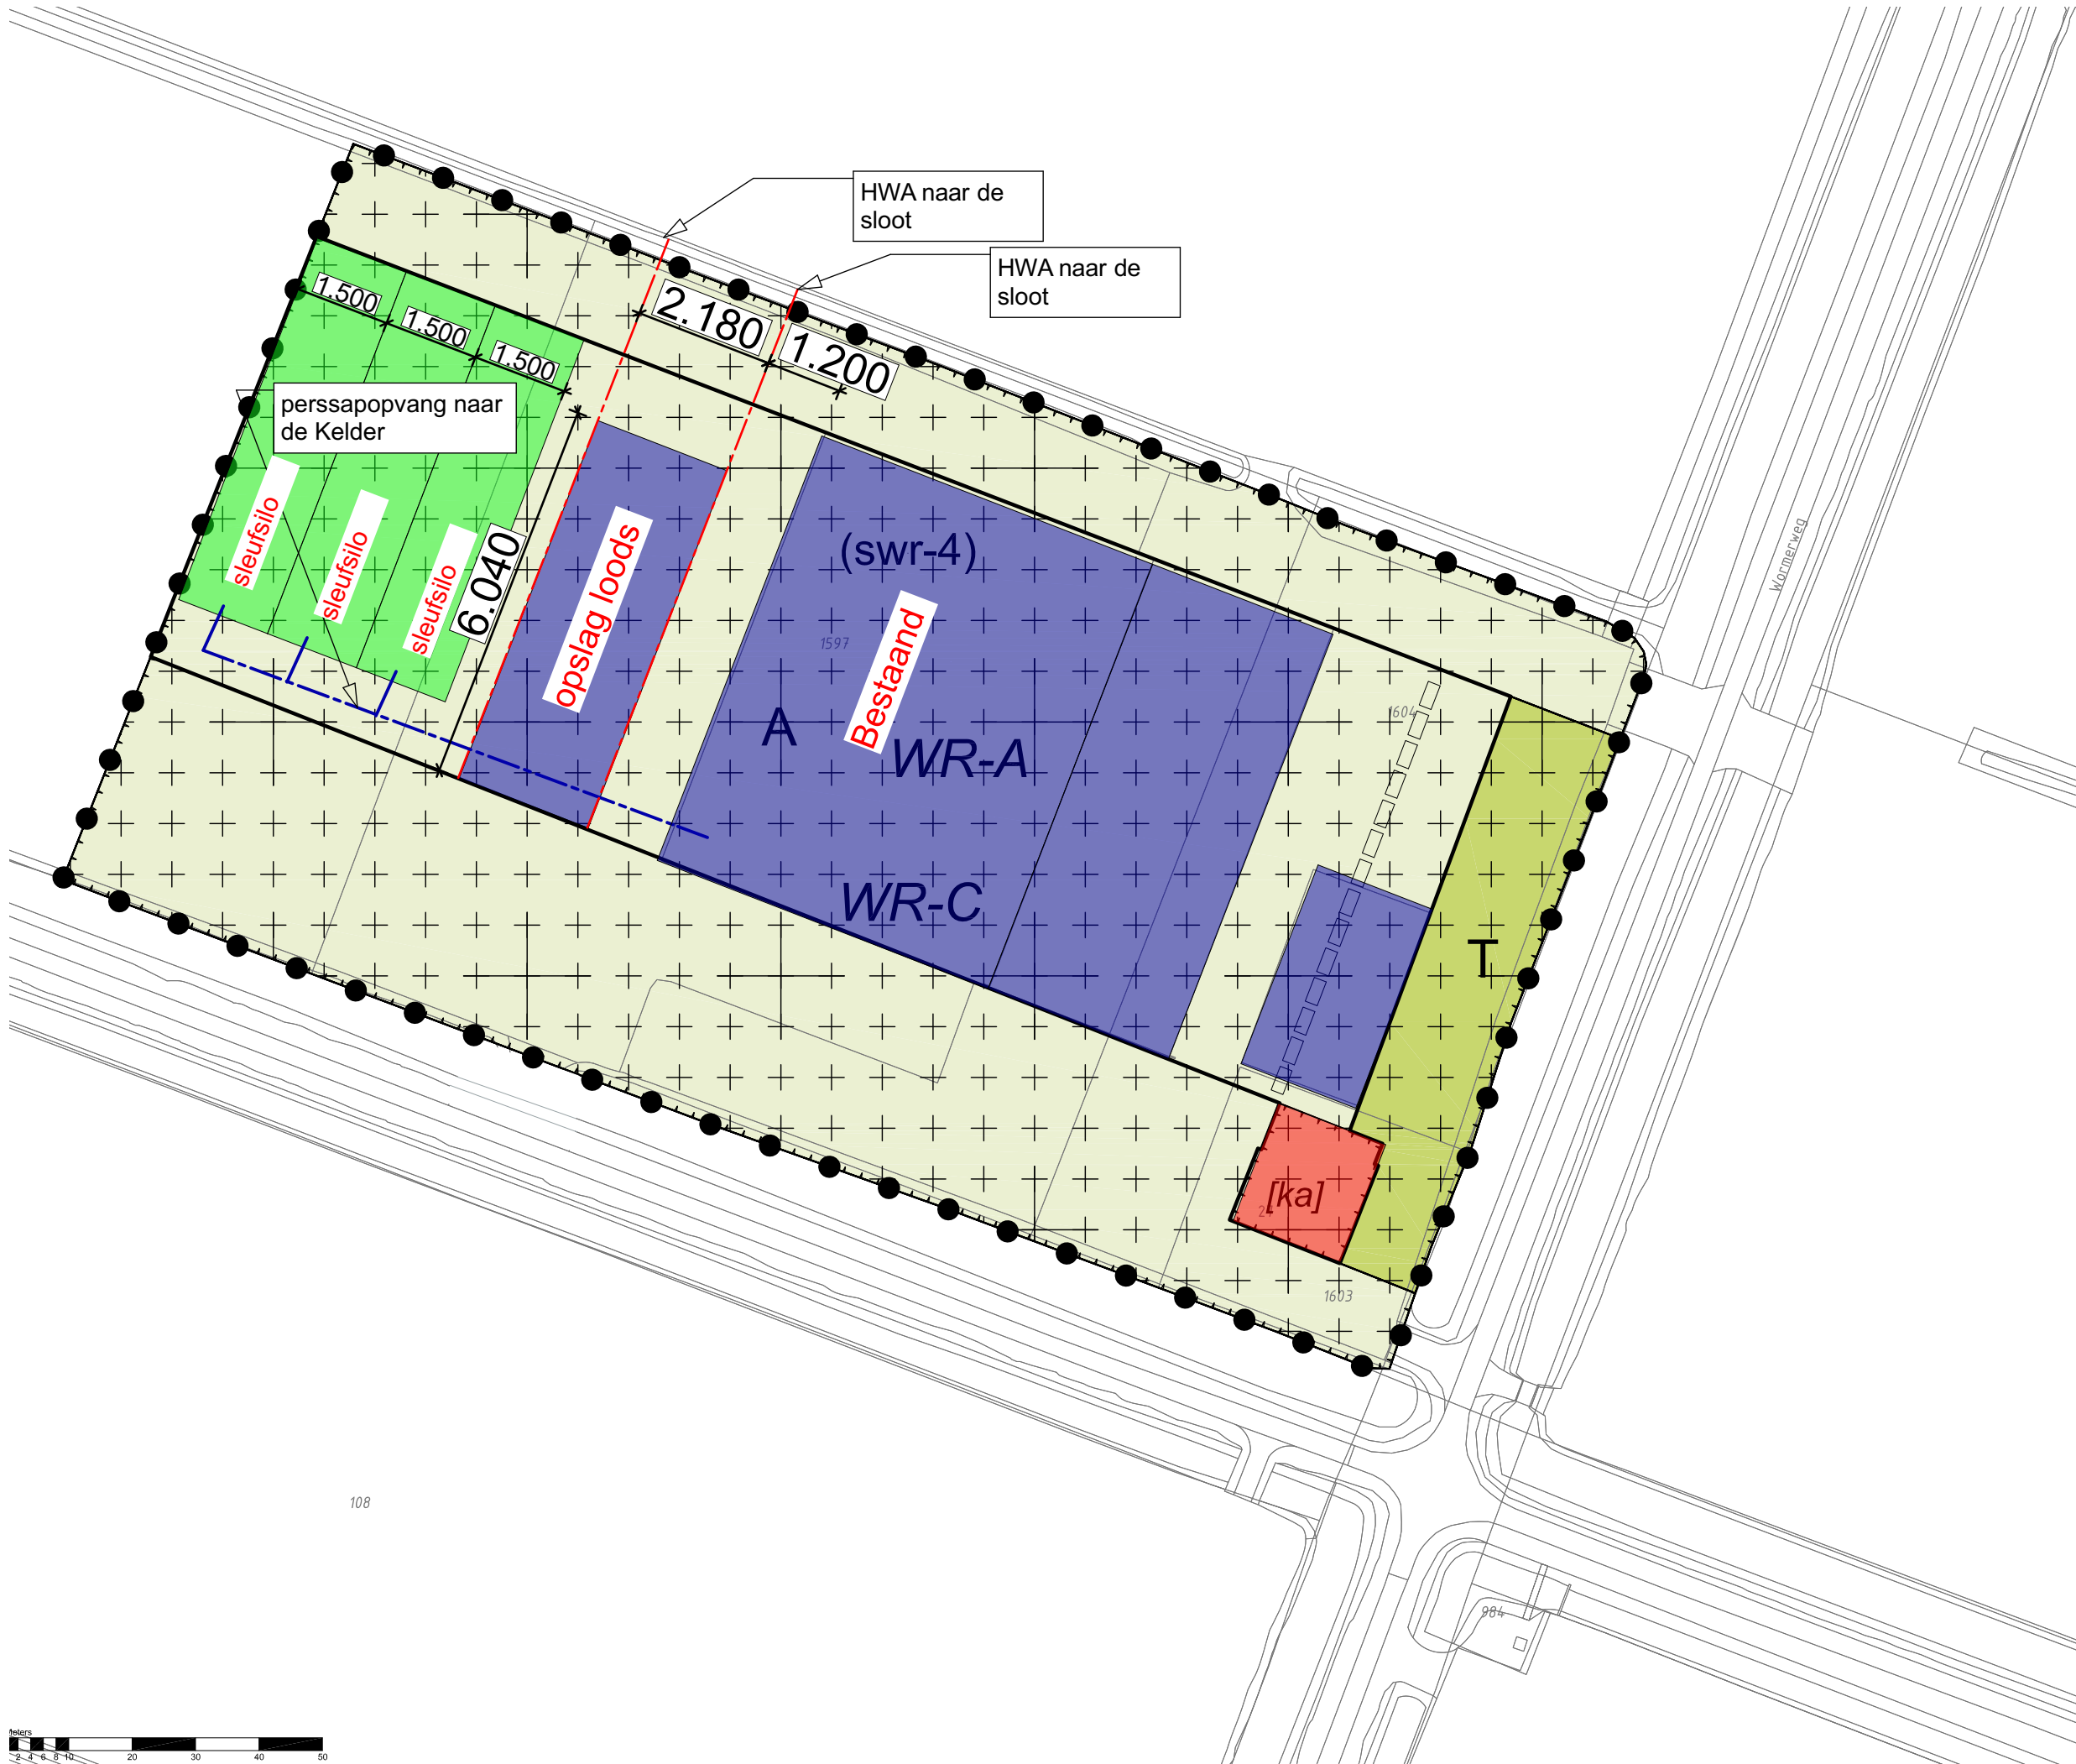

Legenda

Plangebied

plangrens

Enkelbestemmingen

A

Agrarisch

T

Tuin

Dubbelbestemmingen

WR-A

Waarde - Archeologie

WR-C

Waarde - Cultuurhistorie

Functieaanduidingen

(swr-4)

specifieke vorm van waarde - 4

Bouwvlakken

bouwvlak

Bouwaanduidingen

[ka]

karakteristiek

Figuren

gevellijn

Bestemmingsplan Wormerweg 27 Westbeemster

schaaft:
datum:
projectnummer:
formaat:
aantal bladen:
bladnummer:
identificatienr.

1:1000
22 december 2017
SR160277
A3
1
1
NL.IMRO.0370.2017Wormerweg27Wst-C001

volgerversie:
voorontwerp:
ontwerp:
vaststelling:

06 juni 2017
27-05-2020
-
-