


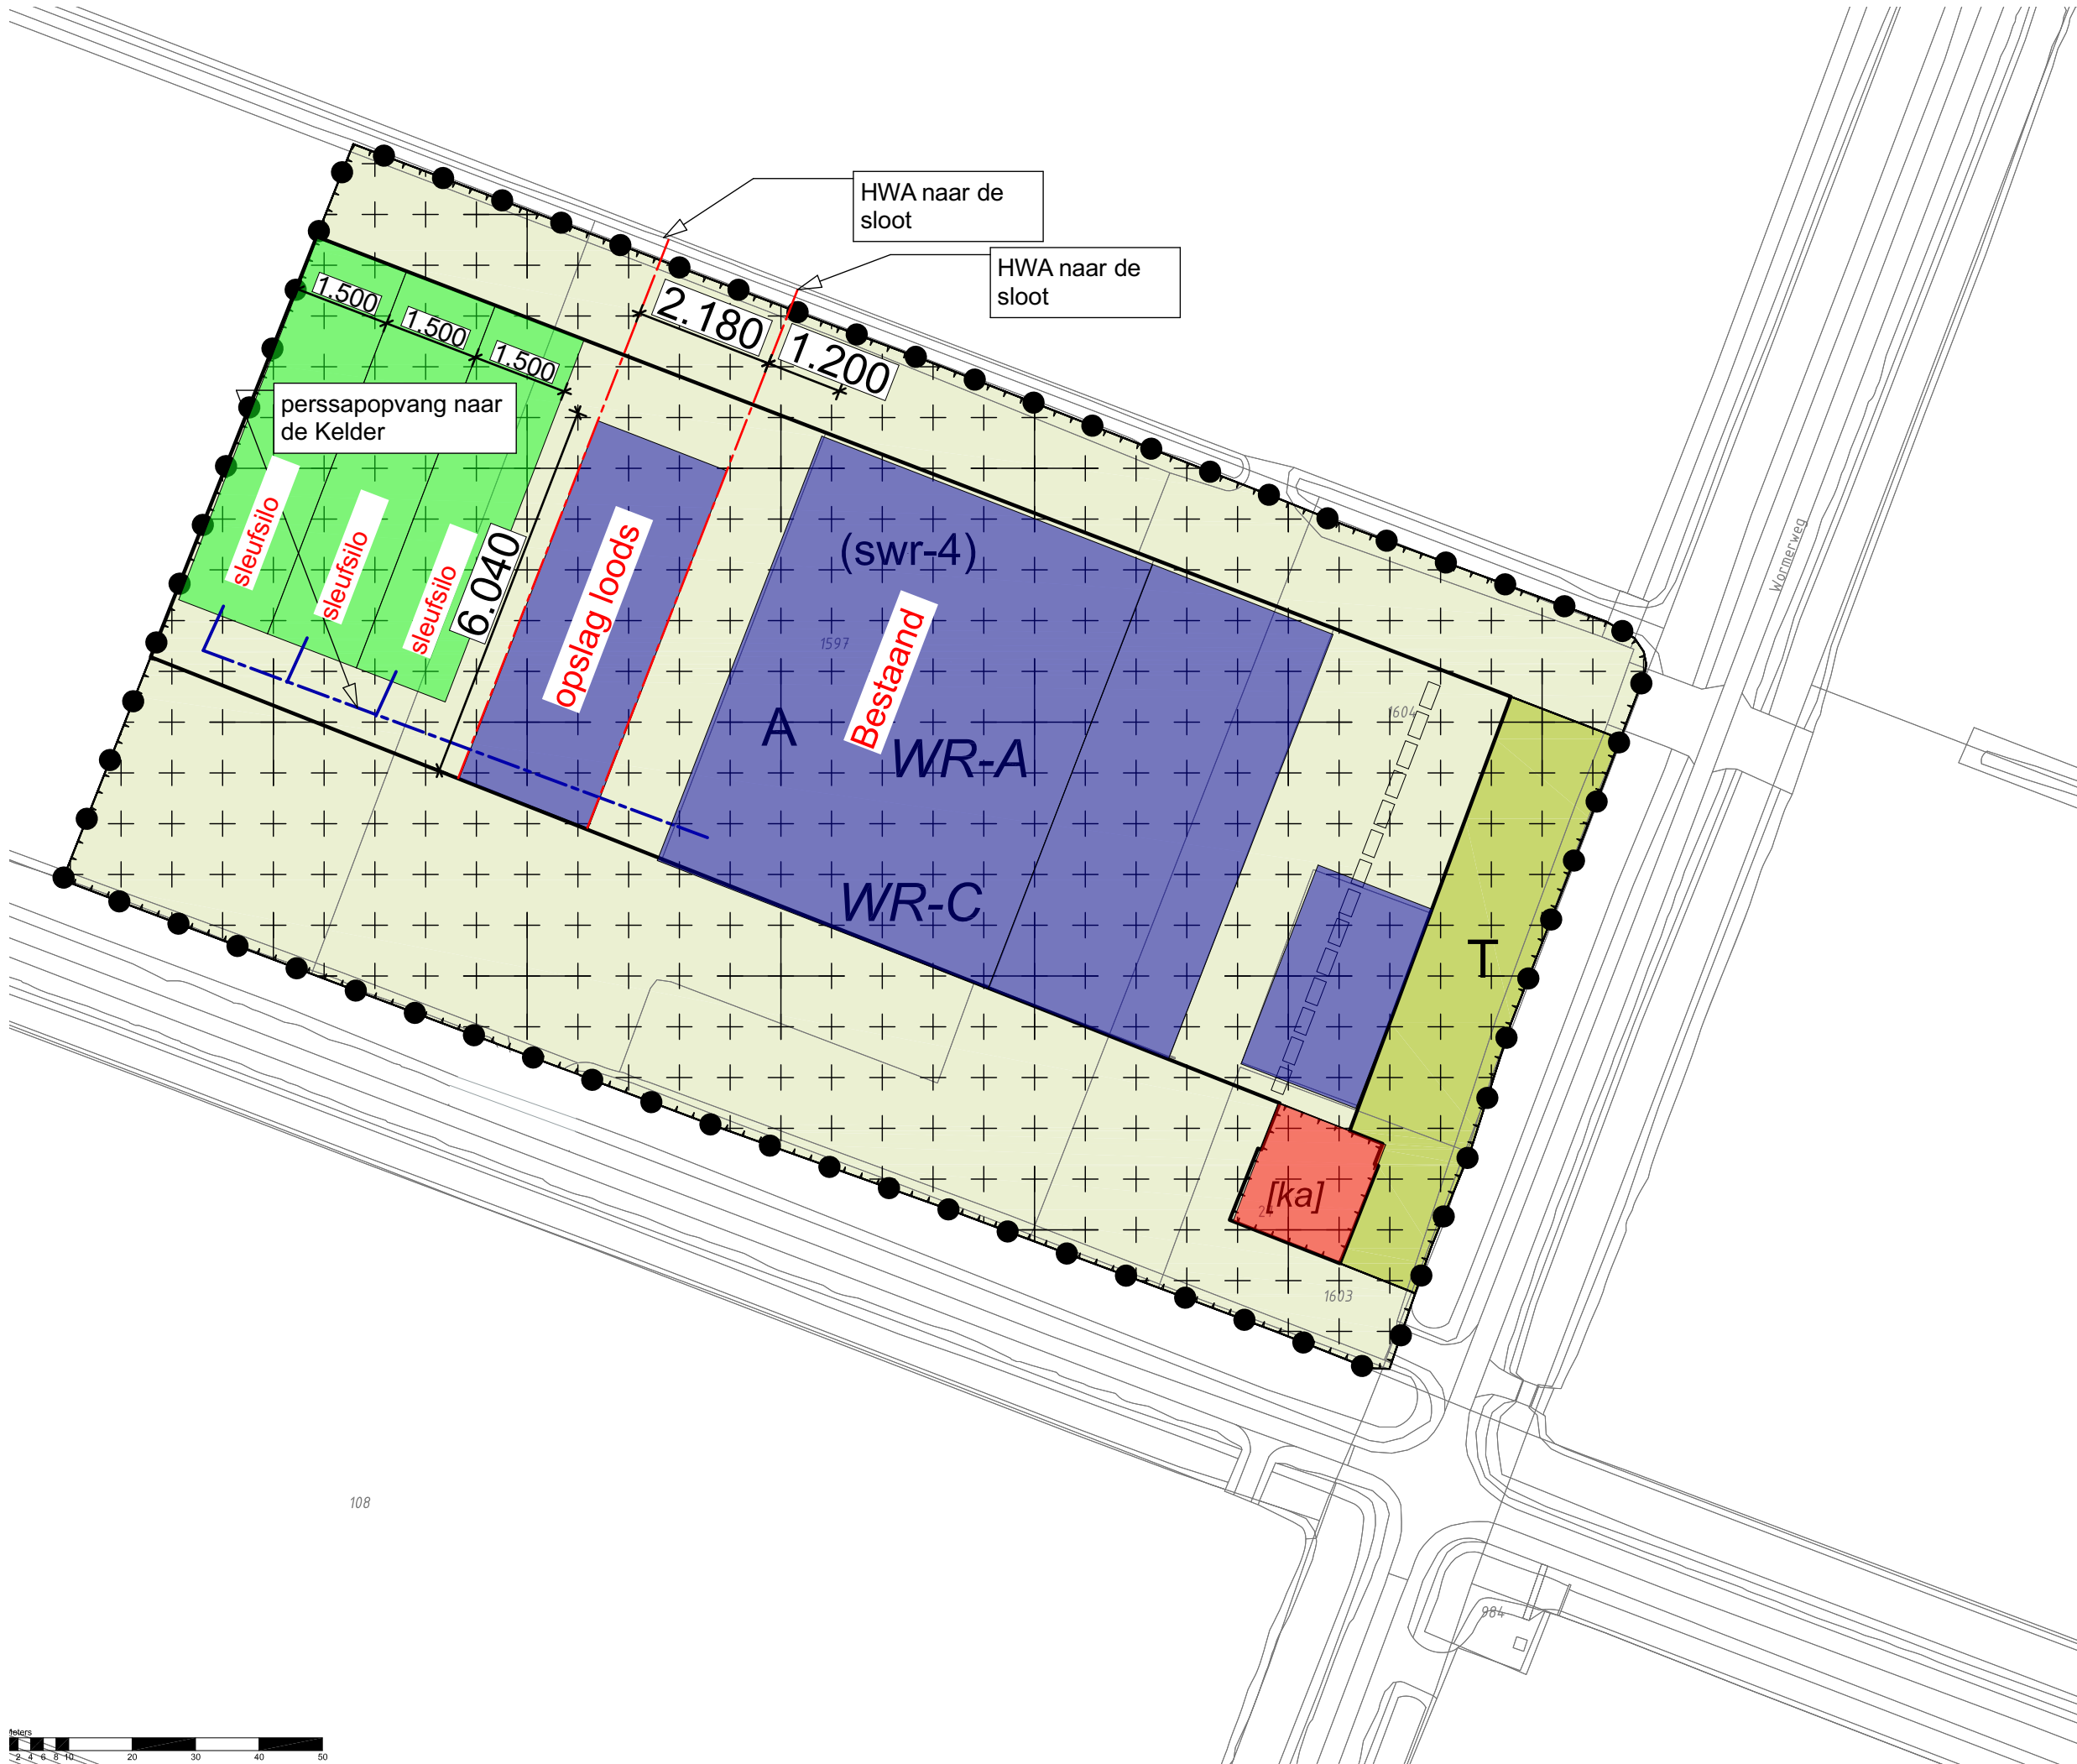

Legenda

Plangebied

plangrens

Enkelbestemmingen

A	Agrarisch
T	Tuin

Dubbelbestemmingen

WR-A	Waarde - Archeologie
WR-C	Waarde - Cultuurhistorie

Functieaanduidingen

(swr-4)	specifieke vorm van waarde - 4
---------	--------------------------------

Bouwvlakken

bouwvlak

Bouwaanduidingen

karakteristiek

Figuren

gevellijn

Bestemmingsplan Wormerweg 27 Westbeemster

schaal:	1:1000
datum:	22 december 2017
projectnummer:	SR160277
formaat:	A3
aantal bladen:	1
bladnummer:	1
Identificatienr.	NLIMR0.0370.2017Wormerweg27Wst-C001
vorlge versle:	06 Junl 2017
voorontwerp:	27-05-2020
ontwerp:	-
vaststelling:	-