





bestaande situatie

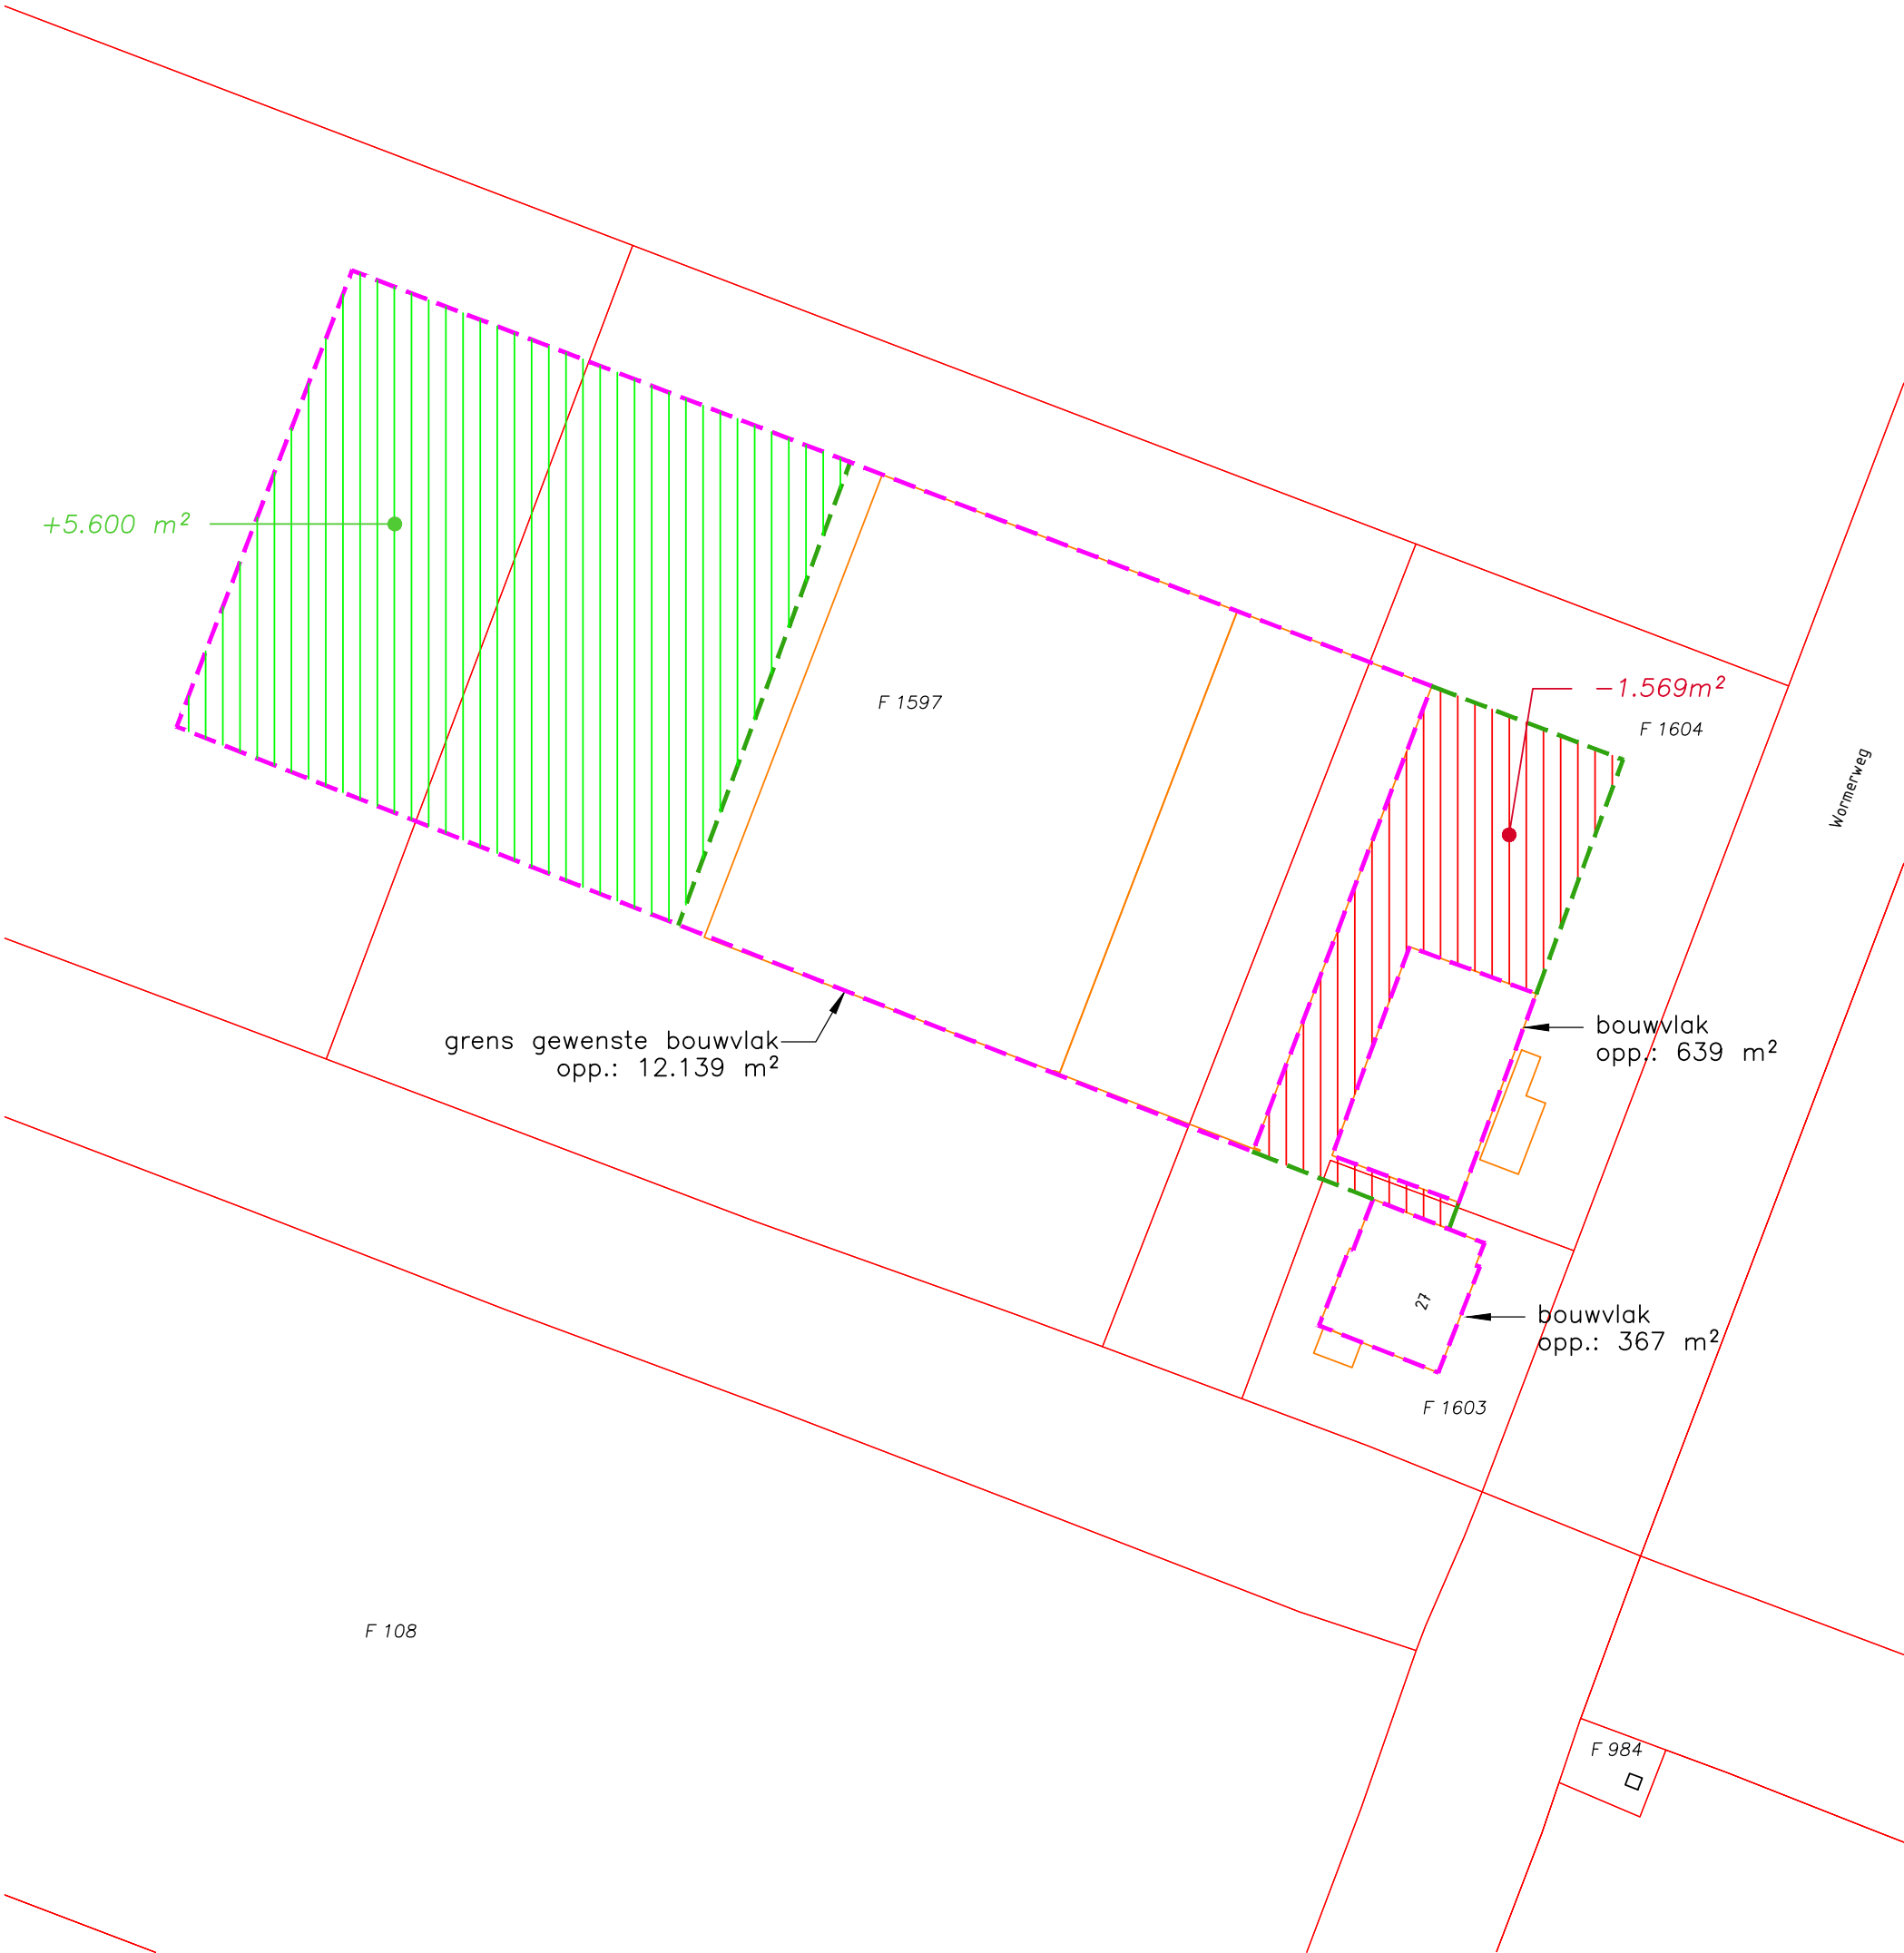

gewenste situatie

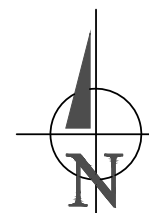

Situatie

Kadastrale gemeente : Beemster
Sectie : F
Nummer : 1603, 1604, 1596, 1597
Schaal : 1 : 1000

Benaming:
Situatietekening
Bestaande en gewenste situatie

Opdrachtgever:
VOF C.W. en N. van Dam
Zuiderweg 58
1456 NG Wijdewormer
Telefoon: 075 - 641 30 04
Mobiel: 06 - 44 08 28 93
E-mail: vdamenbutter@hotmail.com

Bouwlocatie:
Wormerweg 27
1464 NB Westbeemster

DLV Advies
Postbus 546
7400 AM Deventer
Telefoon: 0570-501500
E-mail: info.bmt@dlvadvis.nl

Projectleider:
Dhr. T. Jansen
Telefoon: 06-26544384
E-mail: T.jansen@dlvadvis.nl

www.dlvadvies.nl

Schaal: 1 : 1000
Formaat: A2

Datum: 10-04-2026		RD
Wijzigingen:		
A		E
B		F
C		G
D		H
Klantnummer:	Werknummer:	Blad:
321675	B200694-91	S10

