




Landschappelijk inpassingsplan Wormerweg

Wormerweg 27, Westbeemster


Nieuwe situatie

Op voorliggende pagina is de beoogde situatie weergegeven (opgesteld door HzA) met de uitbreiding van agrarische bebouwing en sleufsilos op het achtererf in westelijke richting. De erfgrenzen worden geaccentueerd door de aanplant van bomenrijen. Aan weerszijde van twee van de drie inritten worden grote bomen voorzien als 'poortwachters'. Op het voorerf wordt een boomgaard met een viertal (sier) fruitsoorten aangeplant. In het landschappelijk beplantingsplan op de volgende pagina wordt verder ingegaan op de soortkeuze en het beheeradvies.

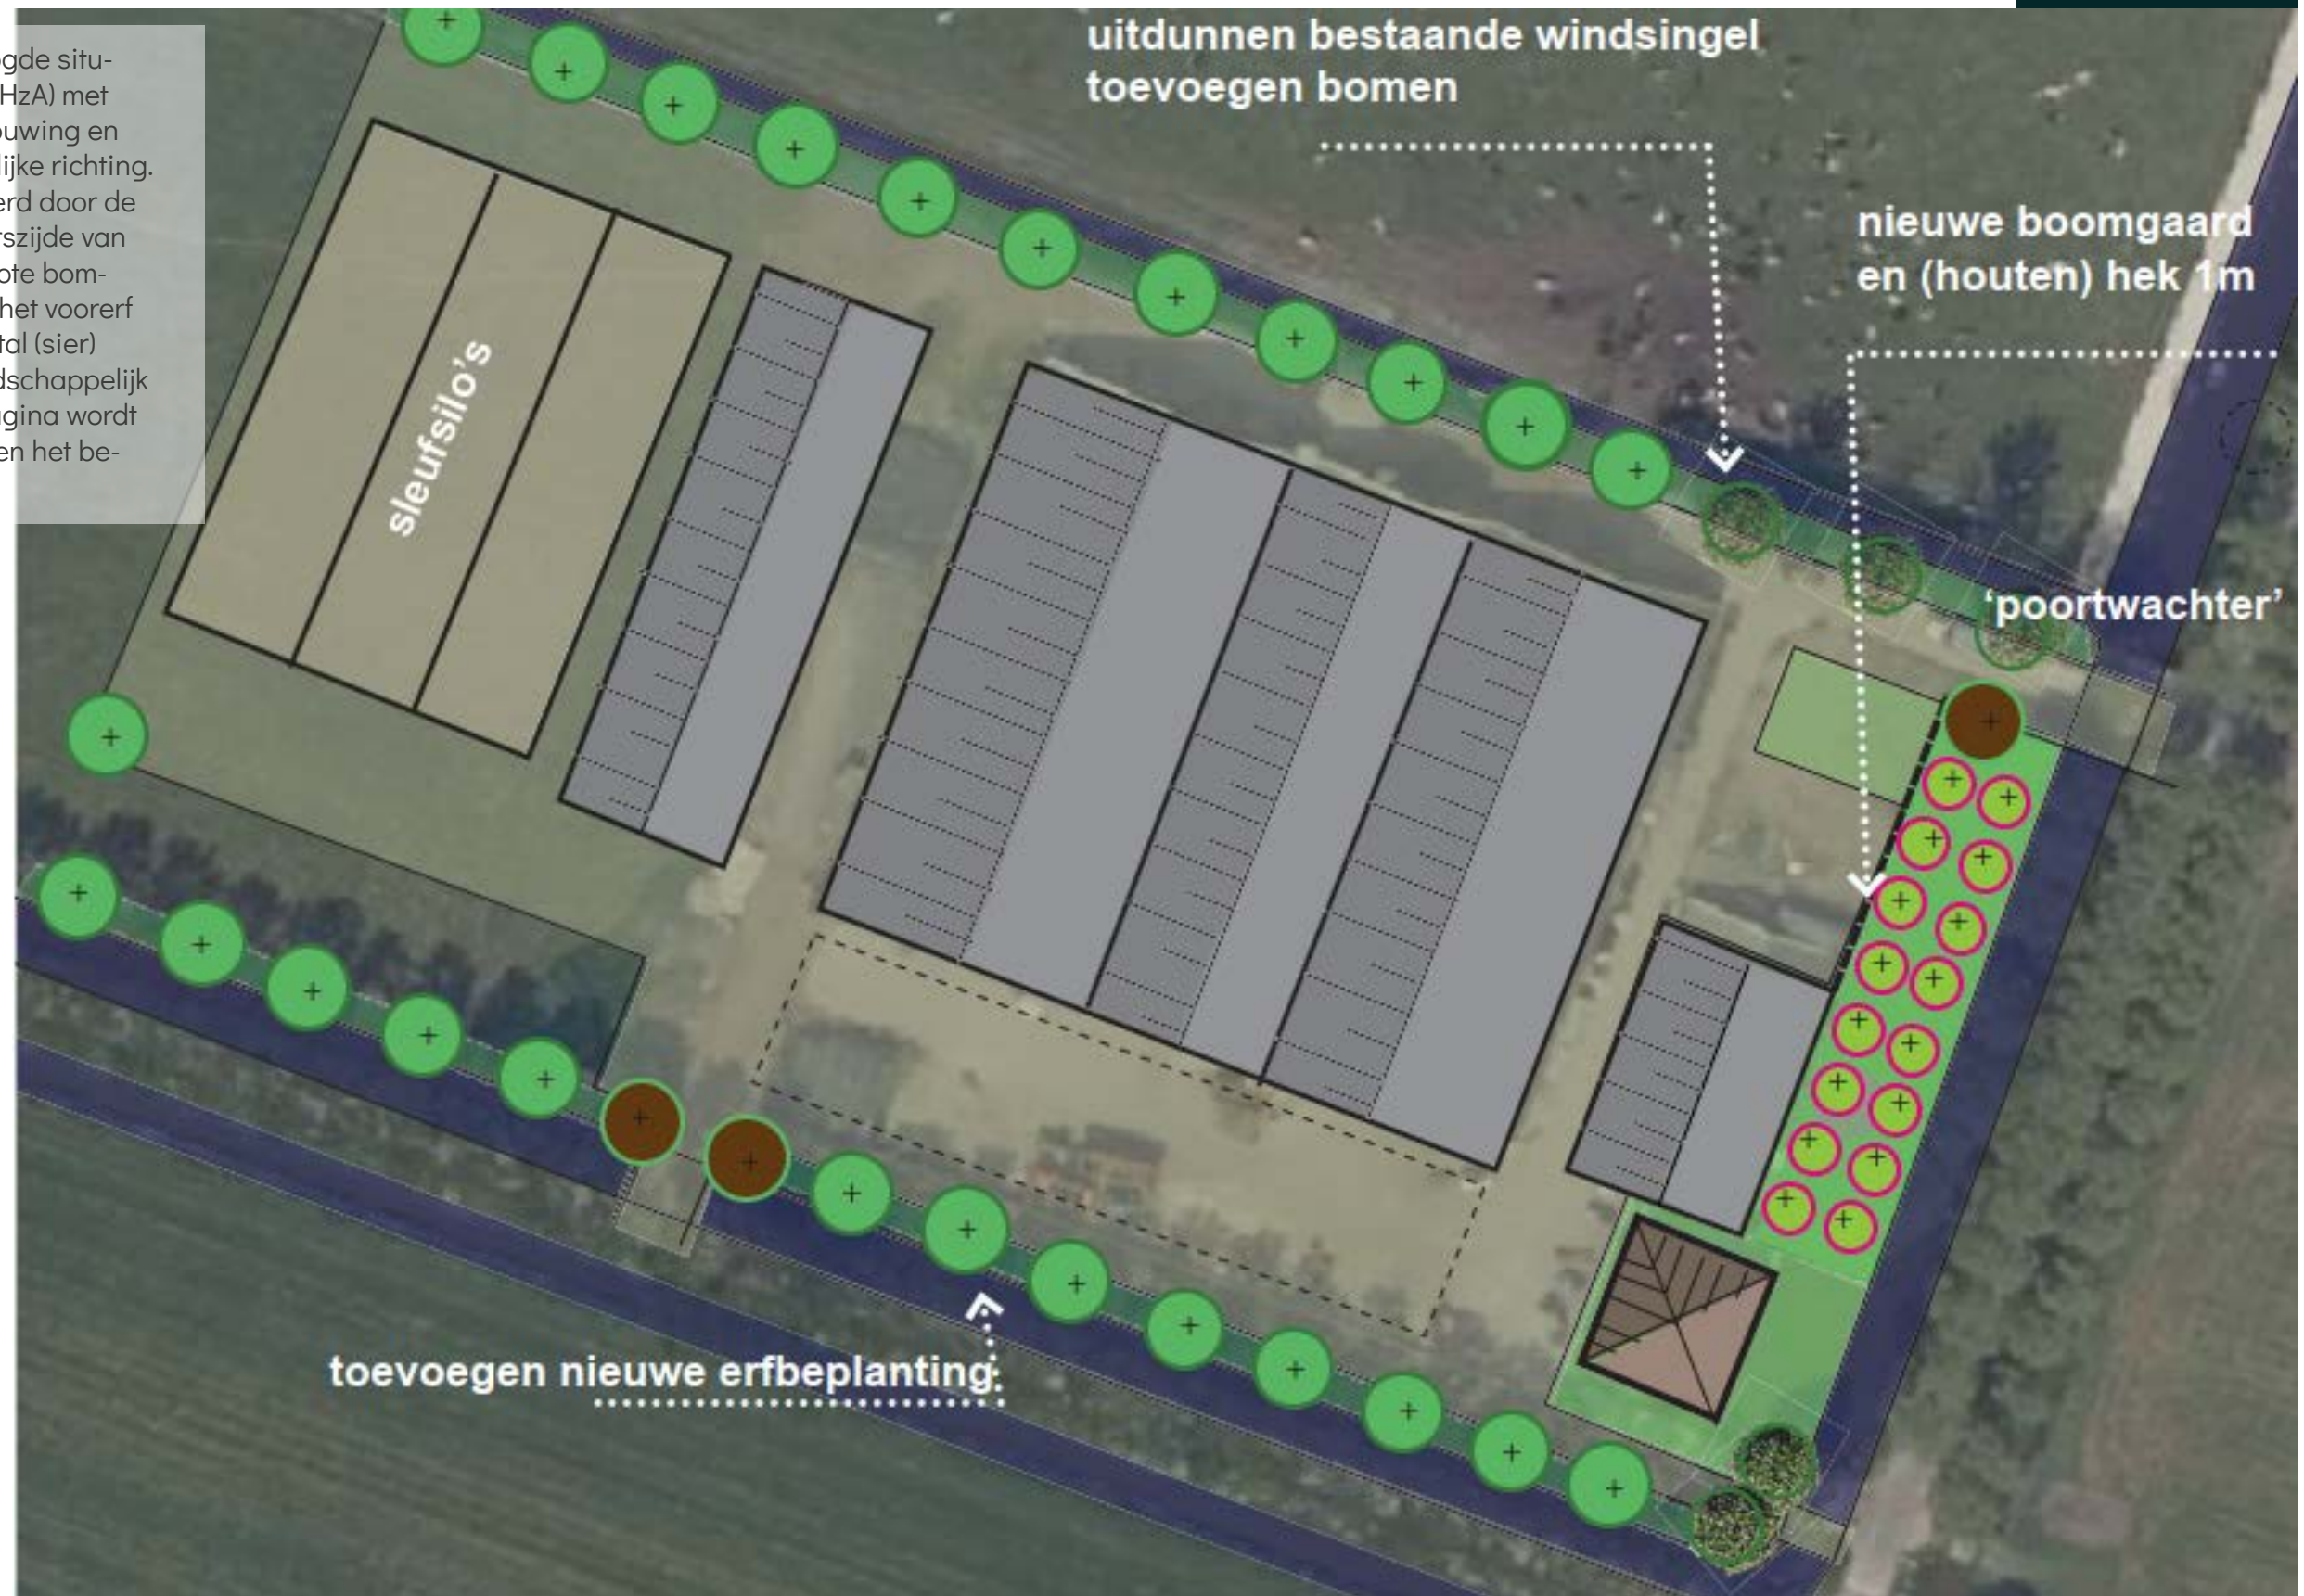

Beplantingsplan

Als poortwachter bij de oprit aan de noordoostzijde wordt een gewone es als zijnde poortwachter aangeplant om aansluiting te vinden bij de bestaande es aan de andere kant van de oprit. Bij de zuidelijke oprit worden twee paardenkastanjes als poortwachters voorzien. Langs de noord- en zuidzijde van het erf worden bomenrij van zachte es aangeplant. Er is voor deze variant gekozen daar deze beter bestand is tegen de essentaksterfte. Op het voorerf wordt een hoogstam boomgaard met een viertal (sier)fruitsoorten voorzien.

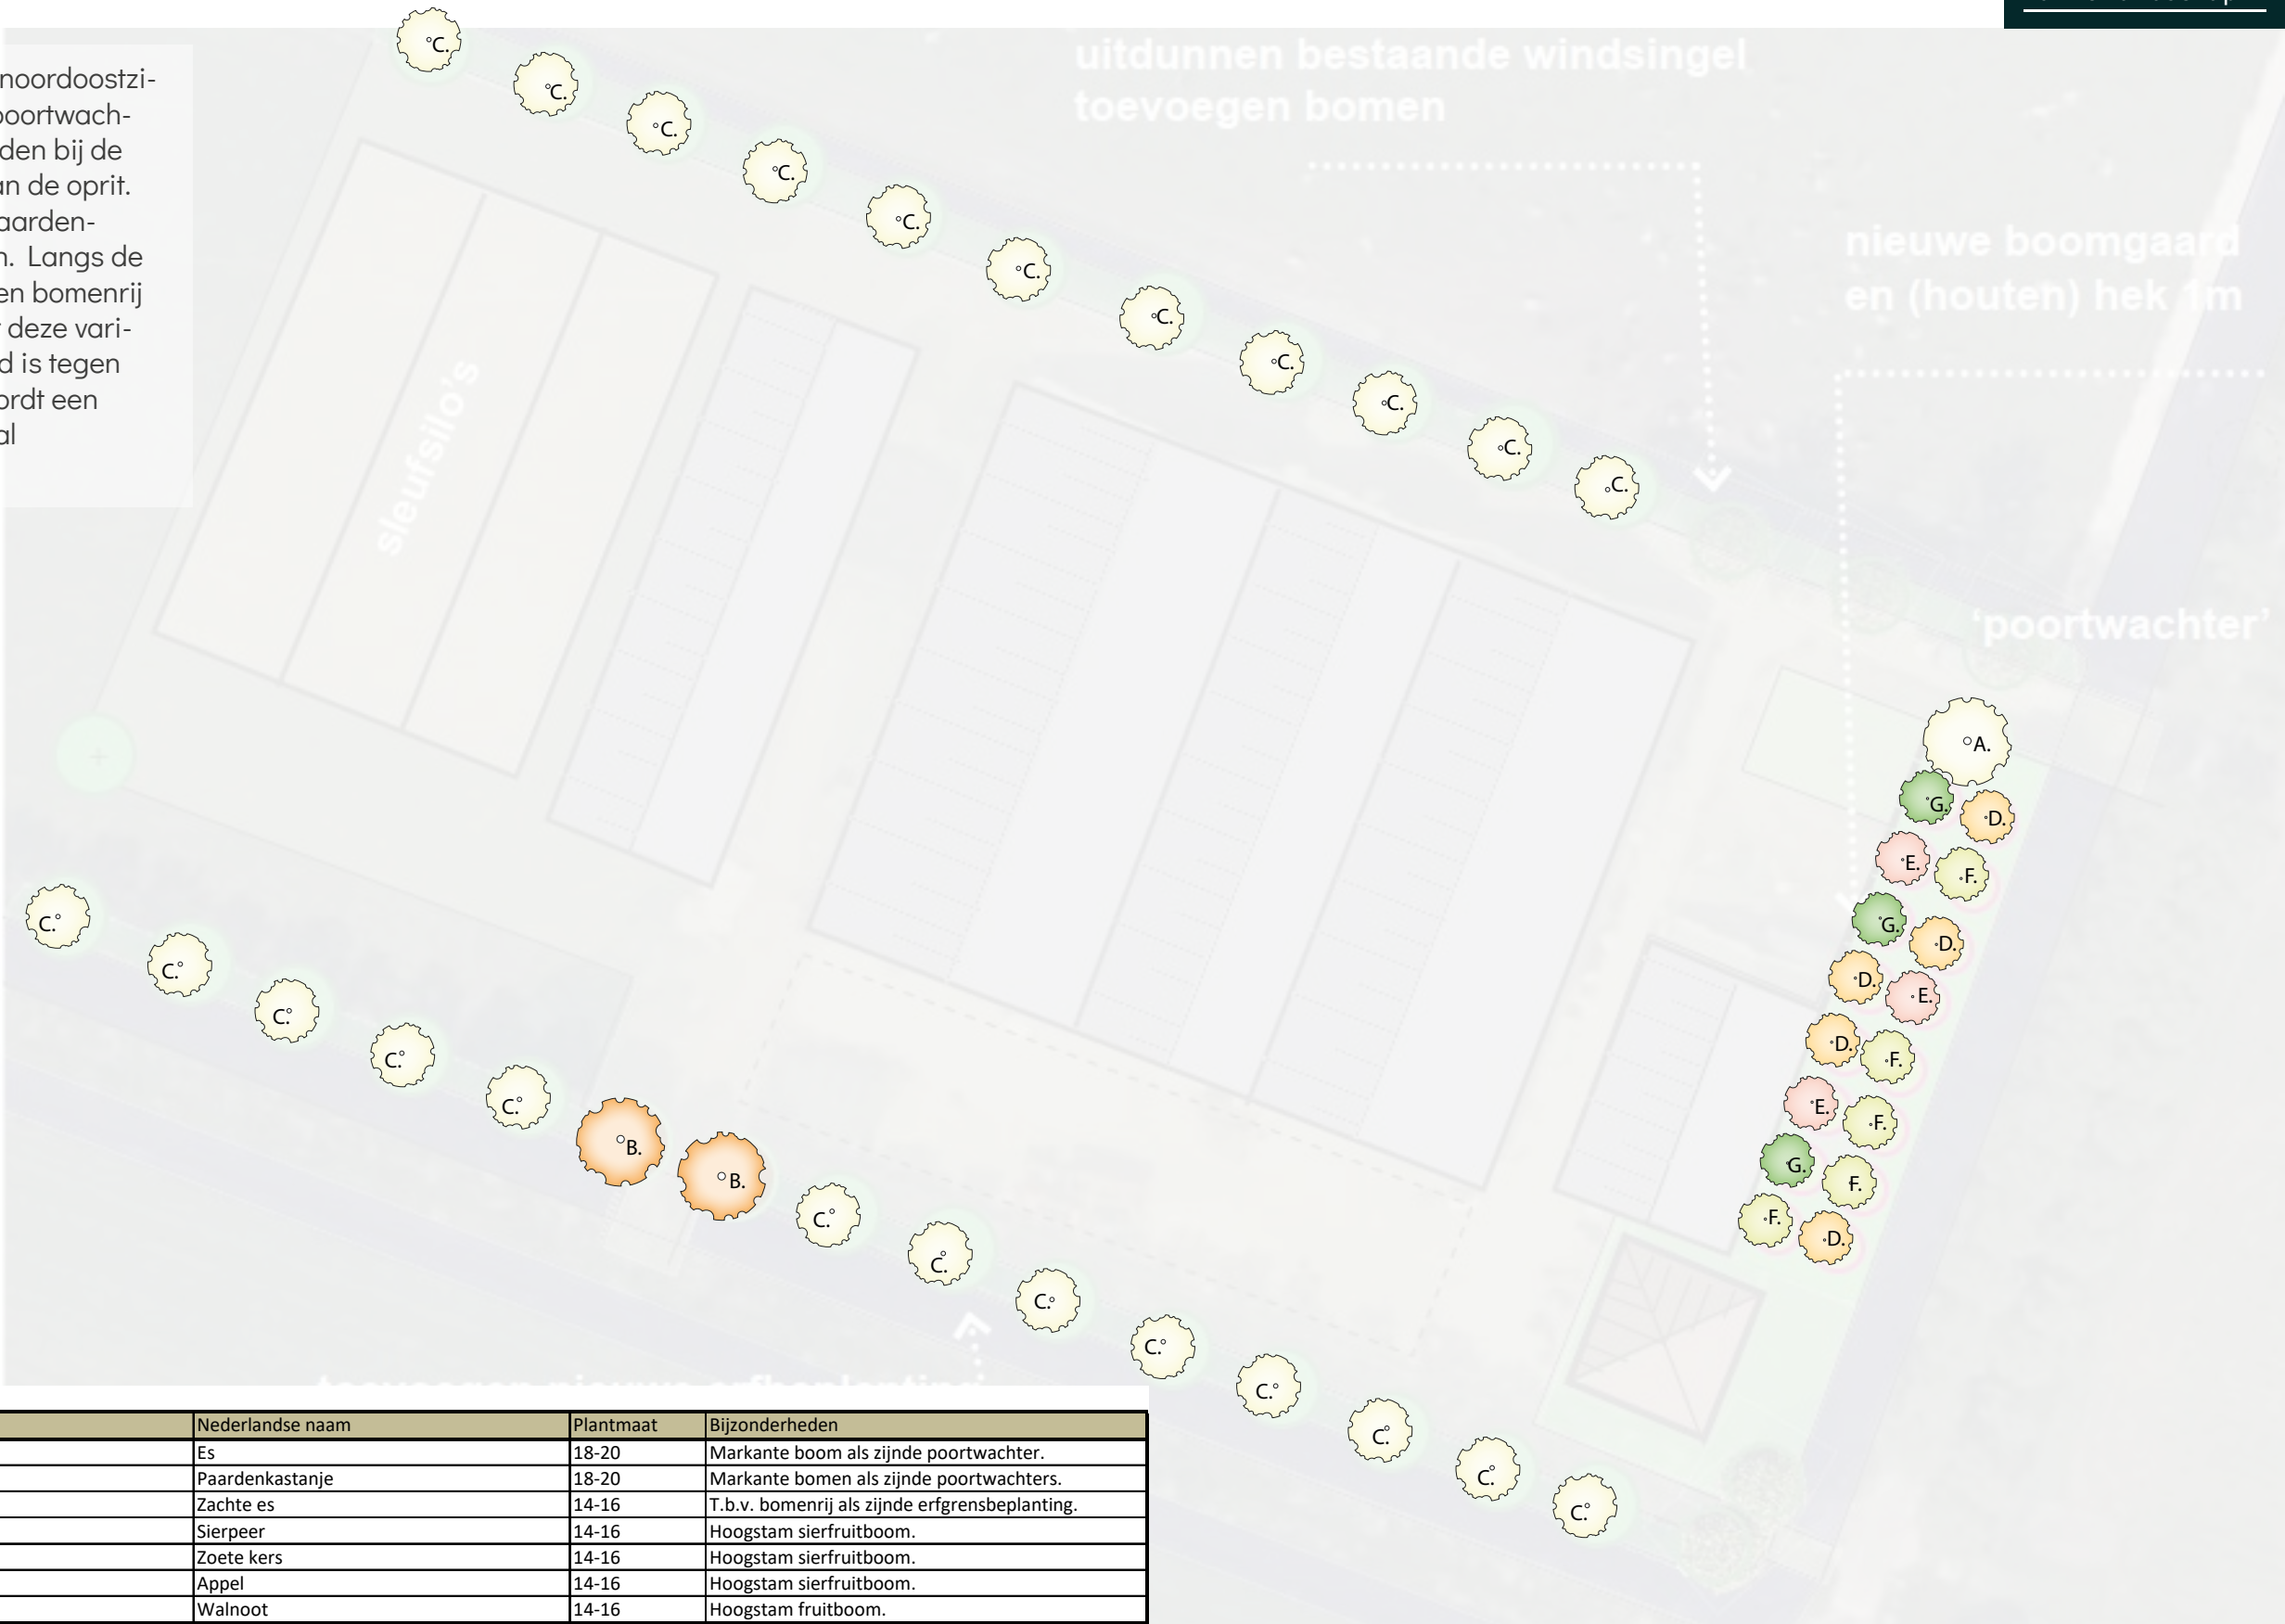

Plantlijst bomen, heesters, bosplantsoen en hagen					
Plantcode	Aantal	Wetenschappelijke naam	Nederlandse naam	Plantmaat	Bijzonderheden
A.	1	Fraxinus excelsior	Es	18-20	Markante boom als zijnde poortwachter.
B.	2	Aesculus hippocastanum	Paardenkastanje	18-20	Markante bomen als zijnde poortwachters.
C.	3	Fraxinus pennsylvanica	Zachte es	14-16	T.b.v. bomenrij als zijnde erfgransbeplanting.
D.	5	Pyrus calleryana 'Chanticleer'	Sierpeer	14-16	Hoogstam sierfruitboom.
E.	3	Prunus avium 'Plena'	Zoete kers	14-16	Hoogstam sierfruitboom.
F.	5	Malus 'Evereste'	Appel	14-16	Hoogstam sierfruitboom.
G.	3	Juglans regia	Walnoot	14-16	Hoogstam fruitboom.