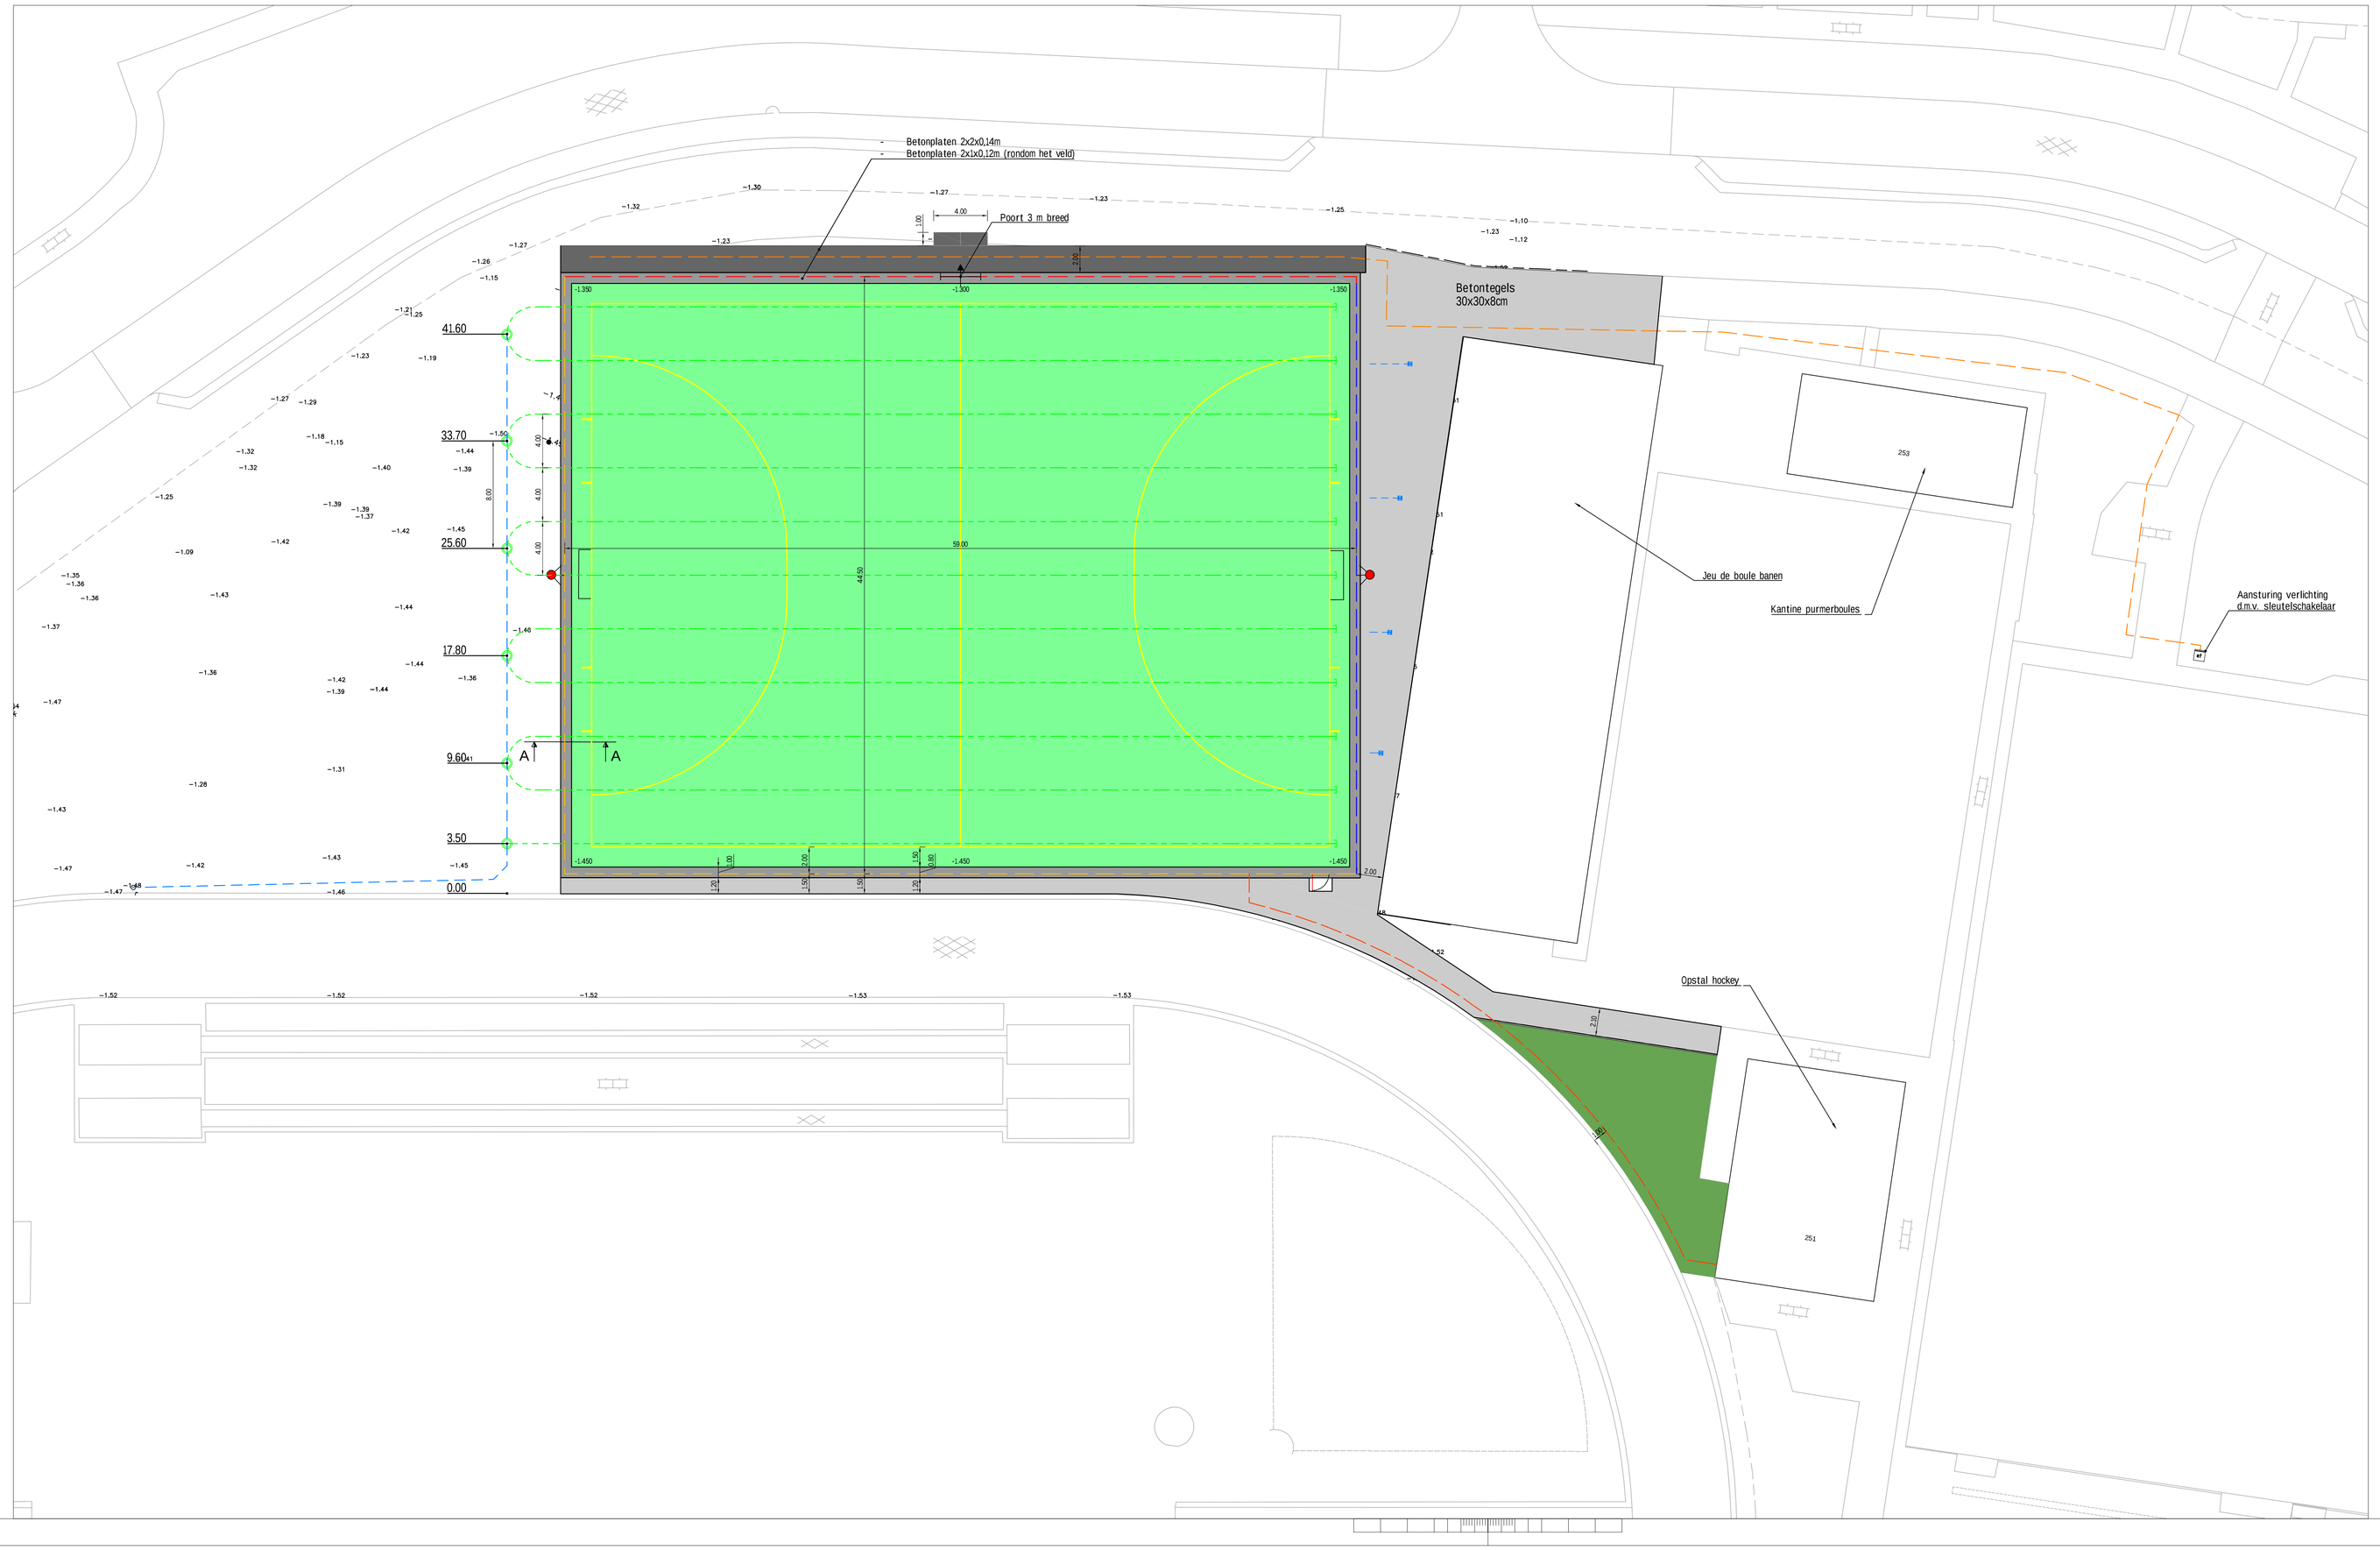

LEGENDA

-1.46	Bestaande hoogte in m NAP
	Bestaande inspectieput
	Bestaande lichtmast
	Bestaande boom
	Bestaande hekwerk
-1.375	Nieuwe hoogte
	Aanbrengen betonplaten 2000x2000x140 mm
	Aanbrengen betonplaat 2000x1000x120 mm
	Aanbrengen betontegels 300x300x80 mm
	Aanbrengen opsluitband 200x100 mm
	Aanbrengen kunstgrasveld hockey, kleur donkergroen
	Aanbrengen belijning, kleur geel
	Aanbrengen groenvak
	Aanbrengen staafmat, hoogte 1.20 m, incl. slagplank en dubbele bovenbuis
	Aanbrengen harmonicagaashekwerk, hoogte 4,00 m, incl. slagplank; 2 m gaas / 2 m net
	Aanbrengen harmonicagaashekwerk, hoogte 6,00 m, incl. slagplank; 2 m gaas / 4 m net
	Aanbrengen onderhoudspoort, breedte 3,00 m
	Aanbrengen looppoort, incl. schoonloopmat
	Aanbrengen hekwerk dubbelstaafmat hoogte 2.00 m
	Aanbrengen lichtmast
	Aanbrengen doel, hockey
	Aanbrengen verzamelleiding PVC, Ø125 mm
	Aanbrengen straatkolk
	Aanbrengen kolkaansluitleiding PVC, Ø125 mm
	Aanbrengen verlichtingskabel

Doorsnede

Schaal 1:50

DEFINITIEF

Opdrachtgever
Stichting Spurd

Project
Aanleg kunstgras hocheyveld M.H.C. Purmerend

Onderwerp
Gewijzigd lichtplan

Projectnummer	Tekeningnummer	Versie	Datum van uitgave	Ontwerpfase	Contractnummer
357235	301		16-11-2017	Uitvoering	

Blad	Van	Schaal	Formaat	Kantoor	Get.	Gec.	Ass.
L01		1:200	A0/A1	ALKMAAR	MH	MH	MH

www.sweco.nl
© Sweco Nederland B.V. Alle rechten voorbehouden

SWECO

Plotdatum : 16-11-2017

P:\2371\357235\2. Ds Werk\Cad\357235-1301-gewijzigde Verlichting Jeugdhockeyveld Purmerend.dwg

Bestuurlijk gebruiksrecht Rotterdam-Rijnmond