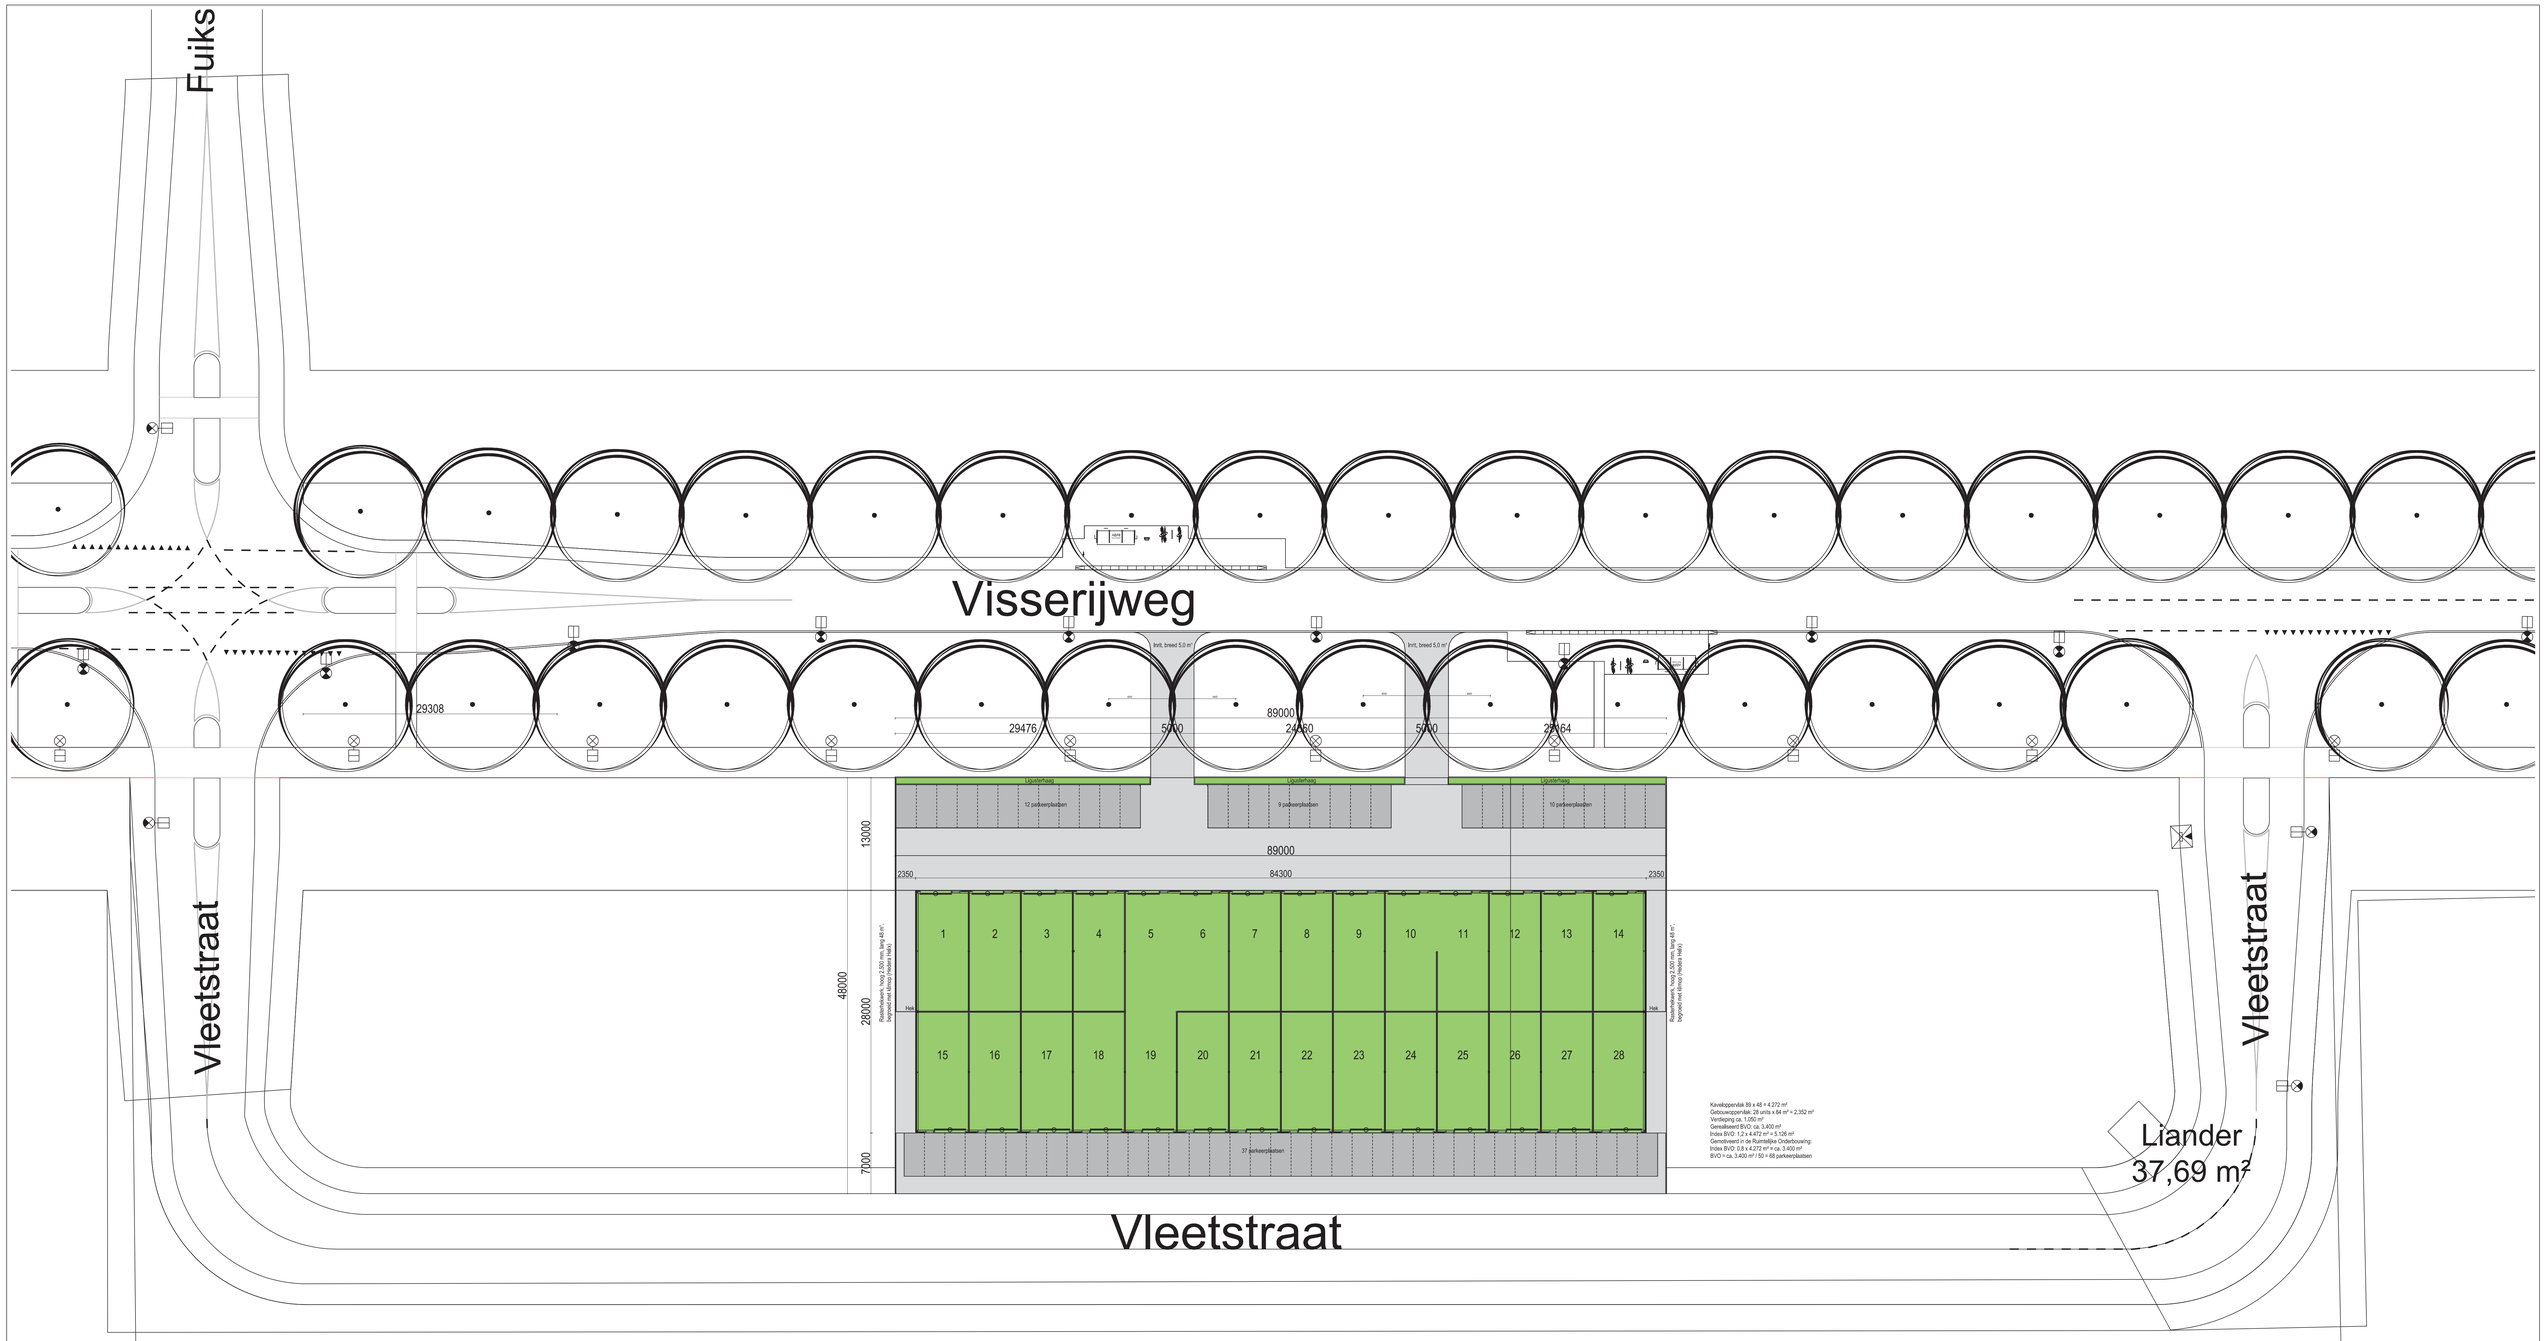


Kaveloppervlak 89 x 48 = 4.272 m²
Gebouwoppervlak: 28 units x 84 m² = 2.352 m²
Verdieping ca. 1.050 m²
Gerealiseerd BVO: ca. 3.400 m²
Index BVO: 1,2 x 4.472 m² = 5.126 m²
Gemotiveerd in de Ruimtelijke Onderbouwing:
Index BVO: 0,8 x 4.272 m² = ca. 3.400 m²
BVO = ca. 3.400 m² / 50 = 68 parkeerplaatsen

Archief
PURMEREND
AFD. VTH BOUW

Behoort bij besluit van burgemeester en wethouders van Purmerend, namens dezen, de teammanager Vergunningen: 3389945

J.H.H. de Bruijn

Havik BouwAdvies

| | | | | | |
|---|---|---|---|---|---|
| HAVIKSHORST | | Projectnr. : 17002 | Blad | : DO-01 | |
| Bedrijfsverzamelgebouw 28 bedrijfsunits | | Datum : 14-11-2017 | gew | : 21-11-2017 | Bouwaanvraag |
| Visserijweg - Vleetstraat Baanstee-Noord Purmerend | | Formaat : A0 | gew | : | |
| Situatie | | Schaal : 1:250 | gew | : | |
| | | Status : Definitief | gew | : | |

Kees D. Havik Beheer BV - Standaardmolen 1 - 1444 GS Purmerend - 06 20 70 85 13 - kdhavik@havikbouwadvies.nl

Copyright Kees D. Havik BV. Niets van deze tekening mag verveelvoudigd en/of openbaar gemaakt worden op welke wijze dan ook, zonder schriftelijke toestemming vooraf. Deze tekening is gebaseerd op een ontwerp van Kees D. Havik Beheer BV, die aan hun eniowze de haar toekomende rechten ontleend.