




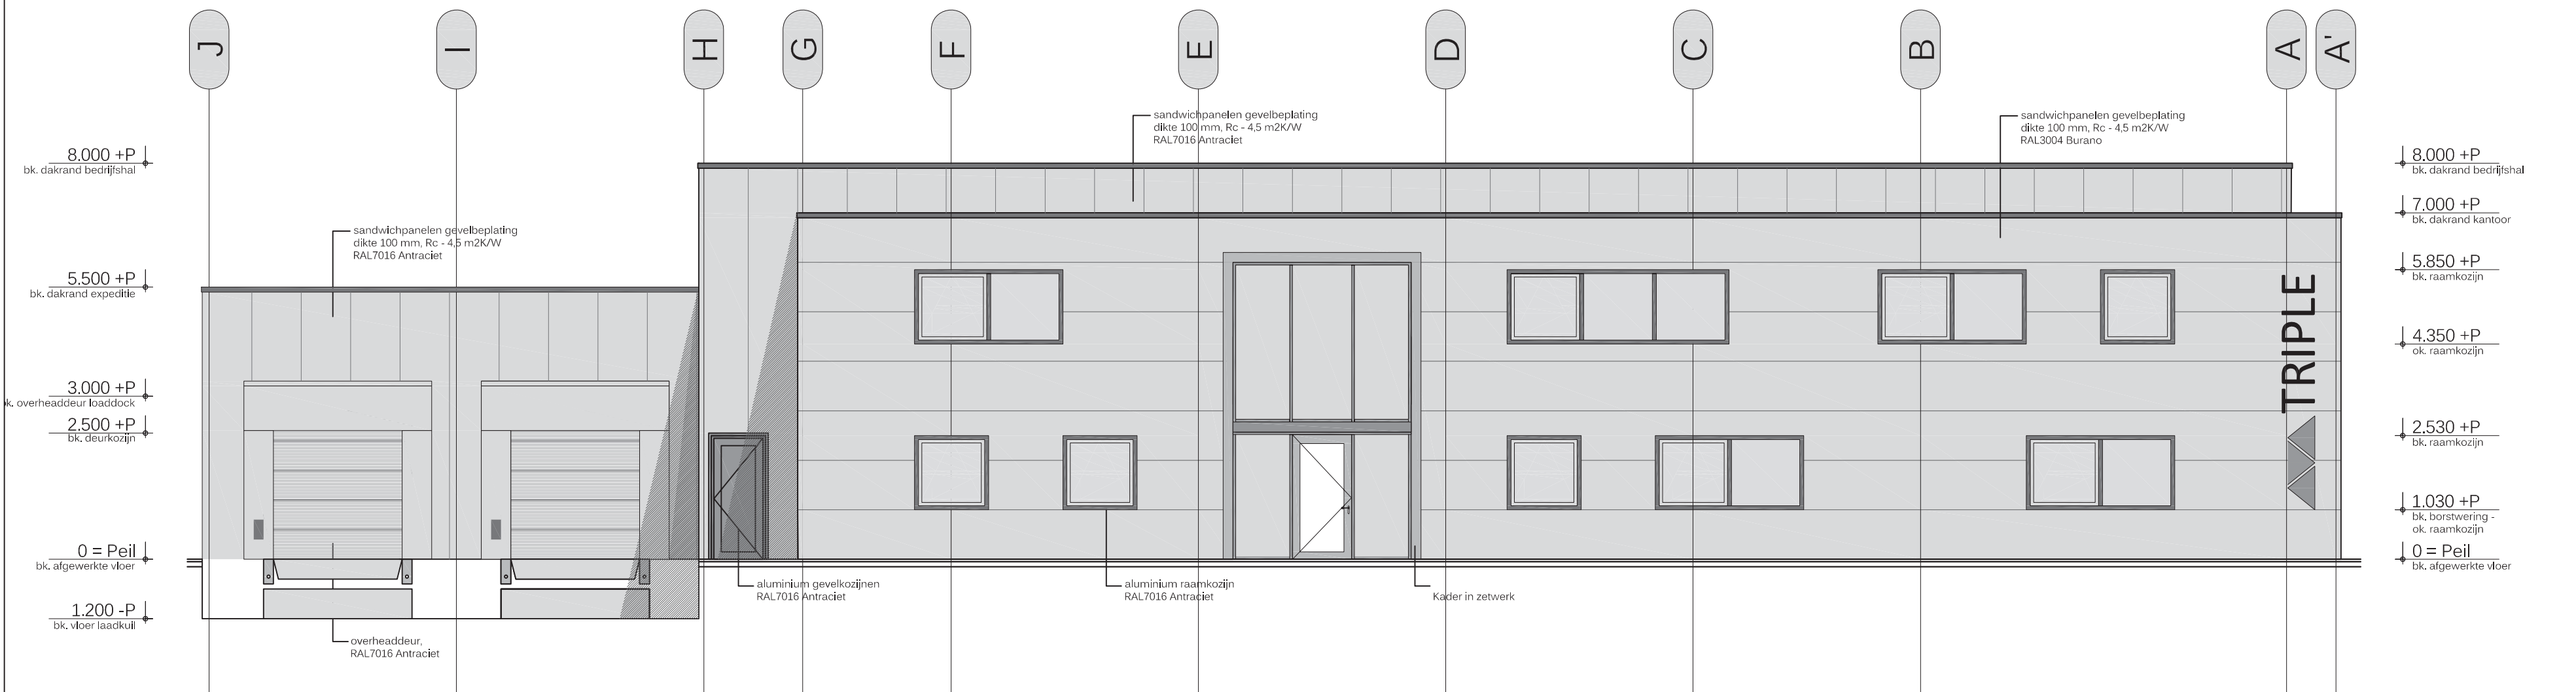


Voorgevel

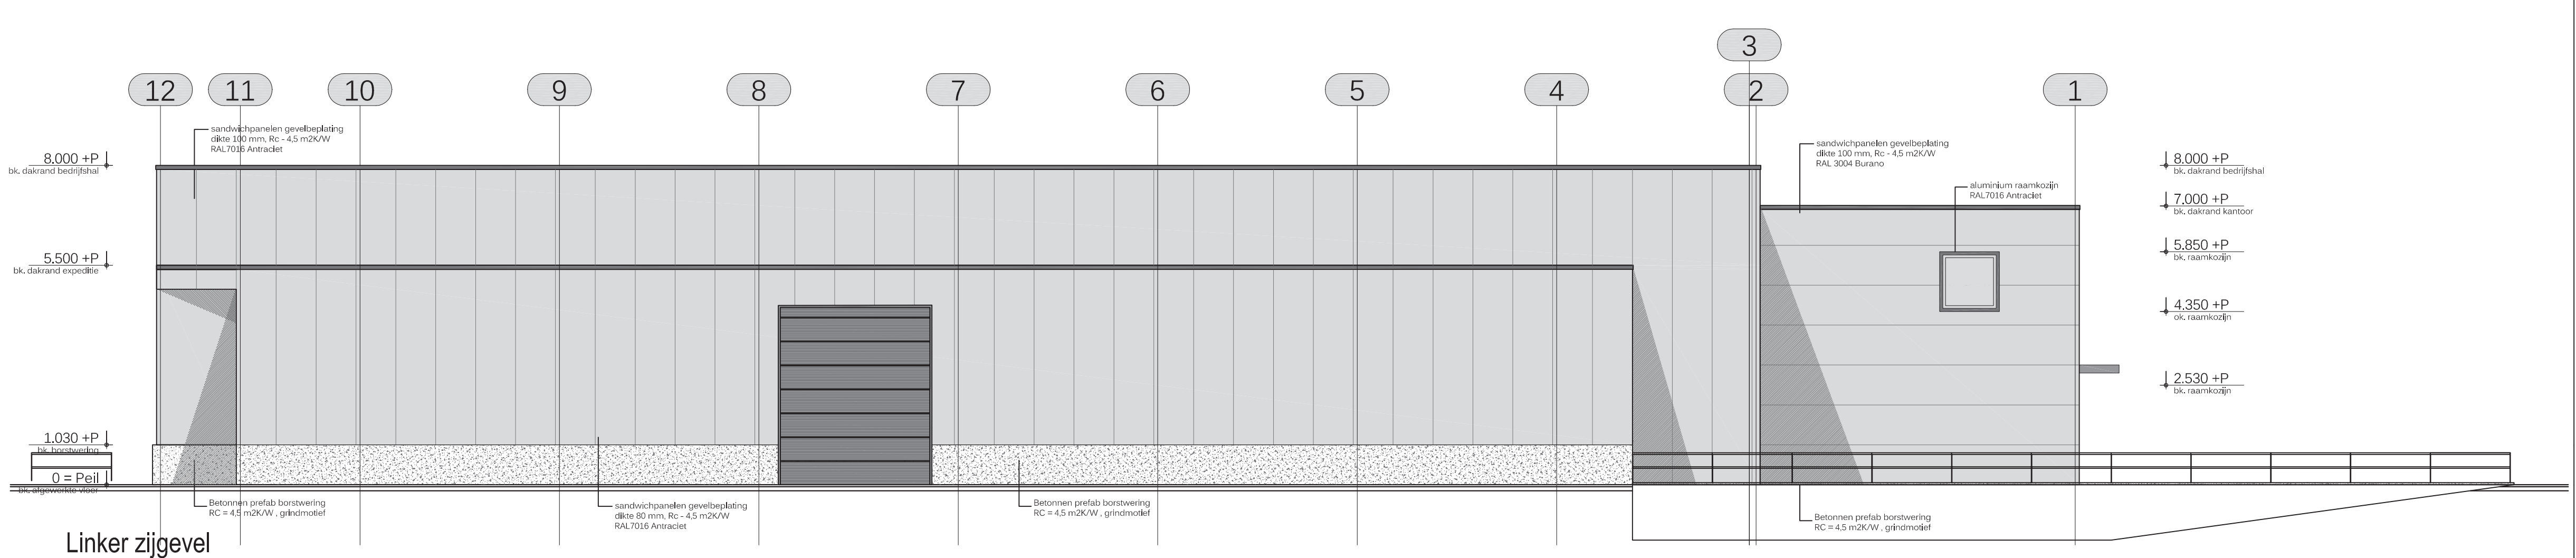


Linker zijgevel

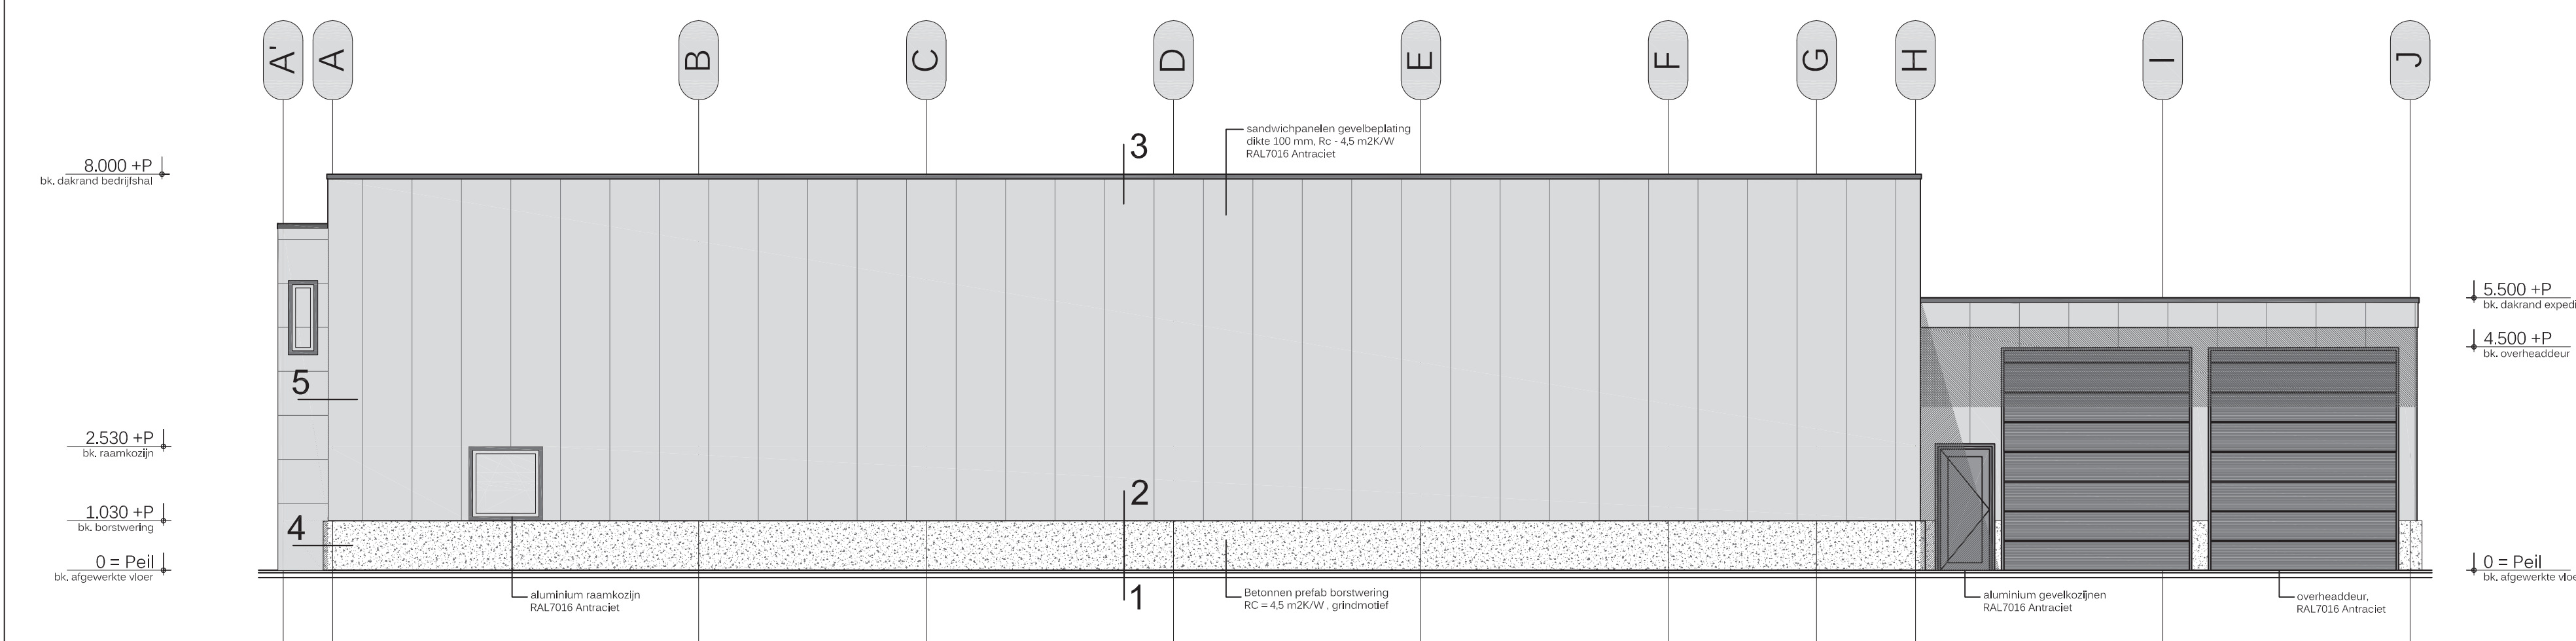


achtergevel

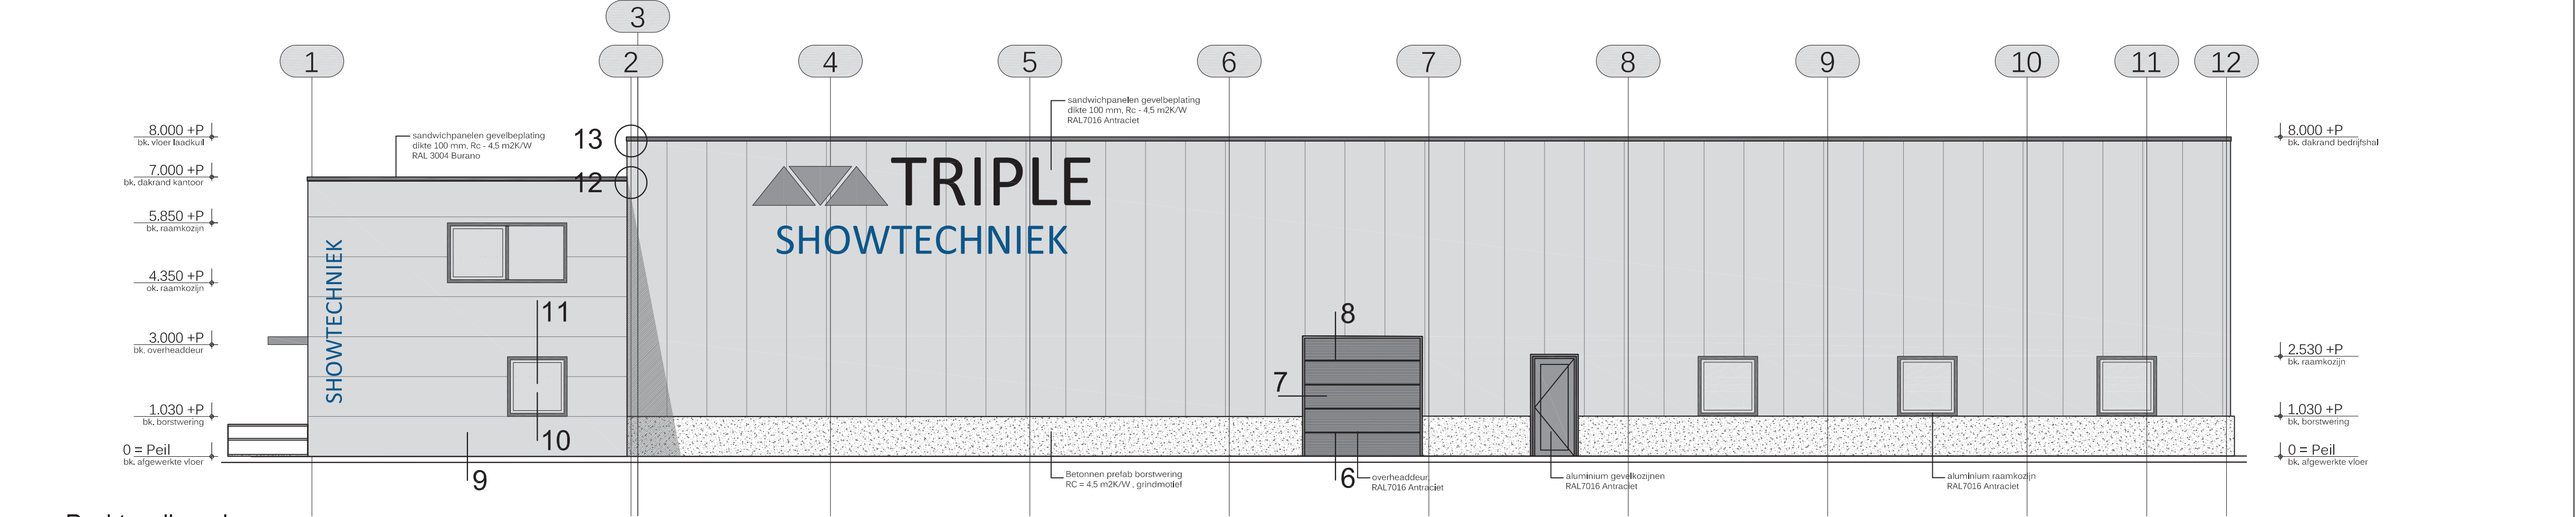


Rechter zijgevel

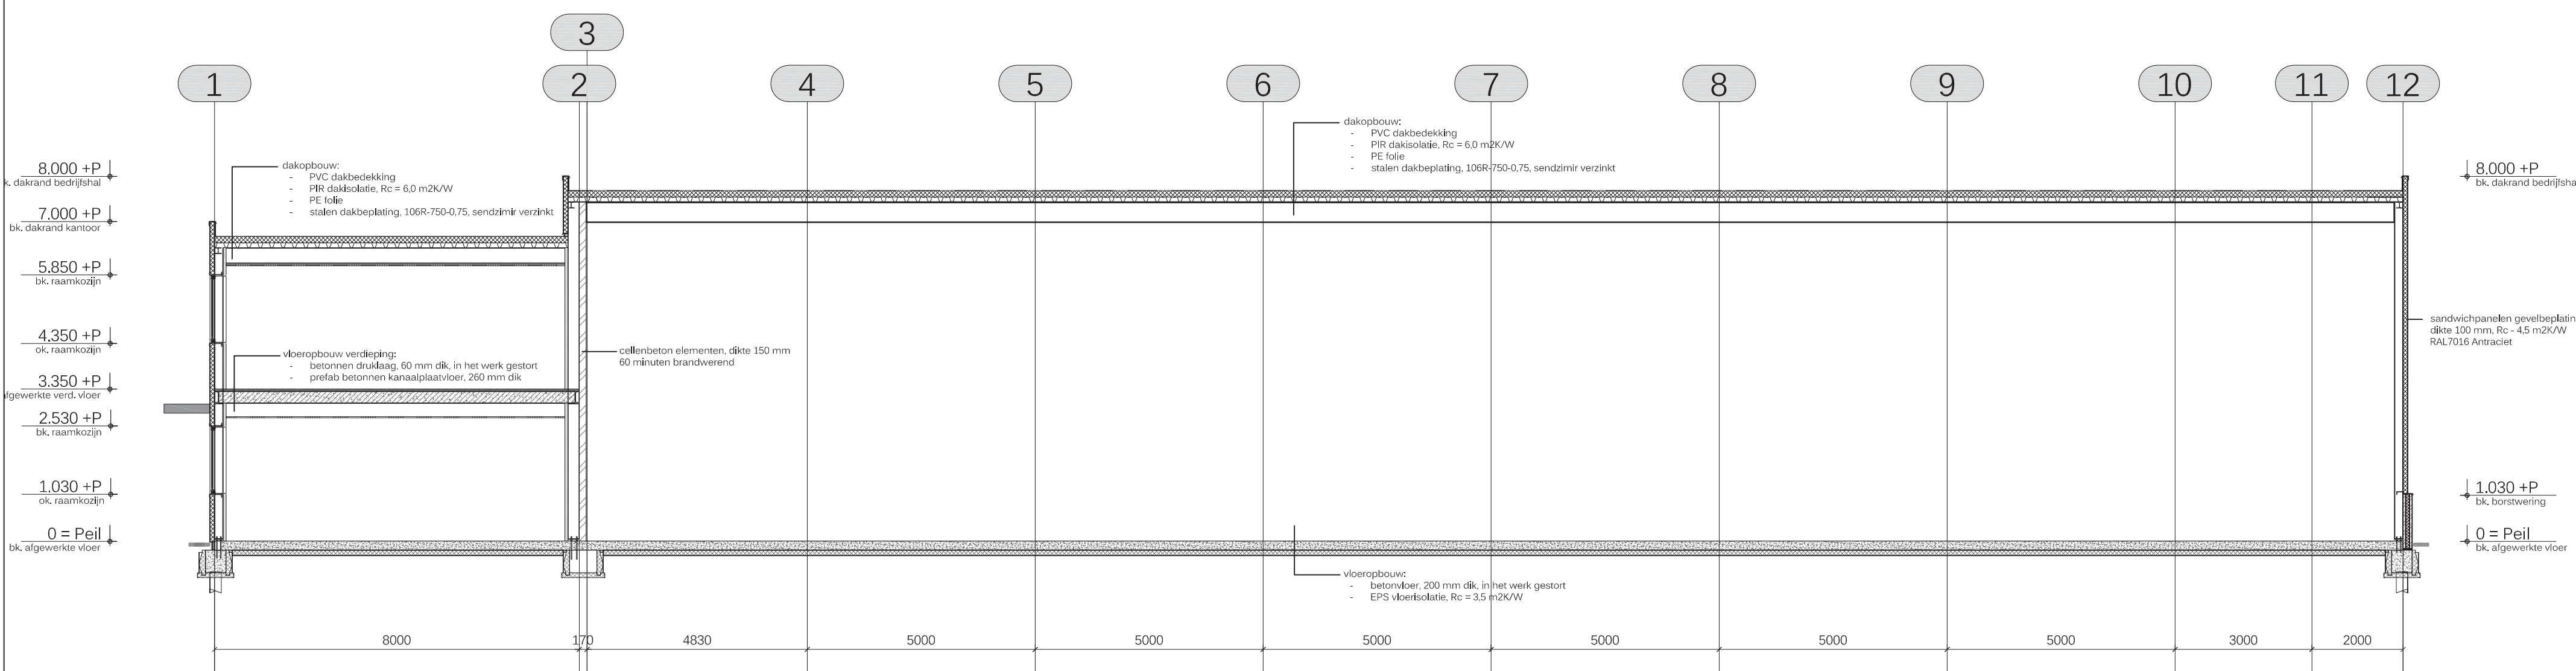

Doorsnede A-A

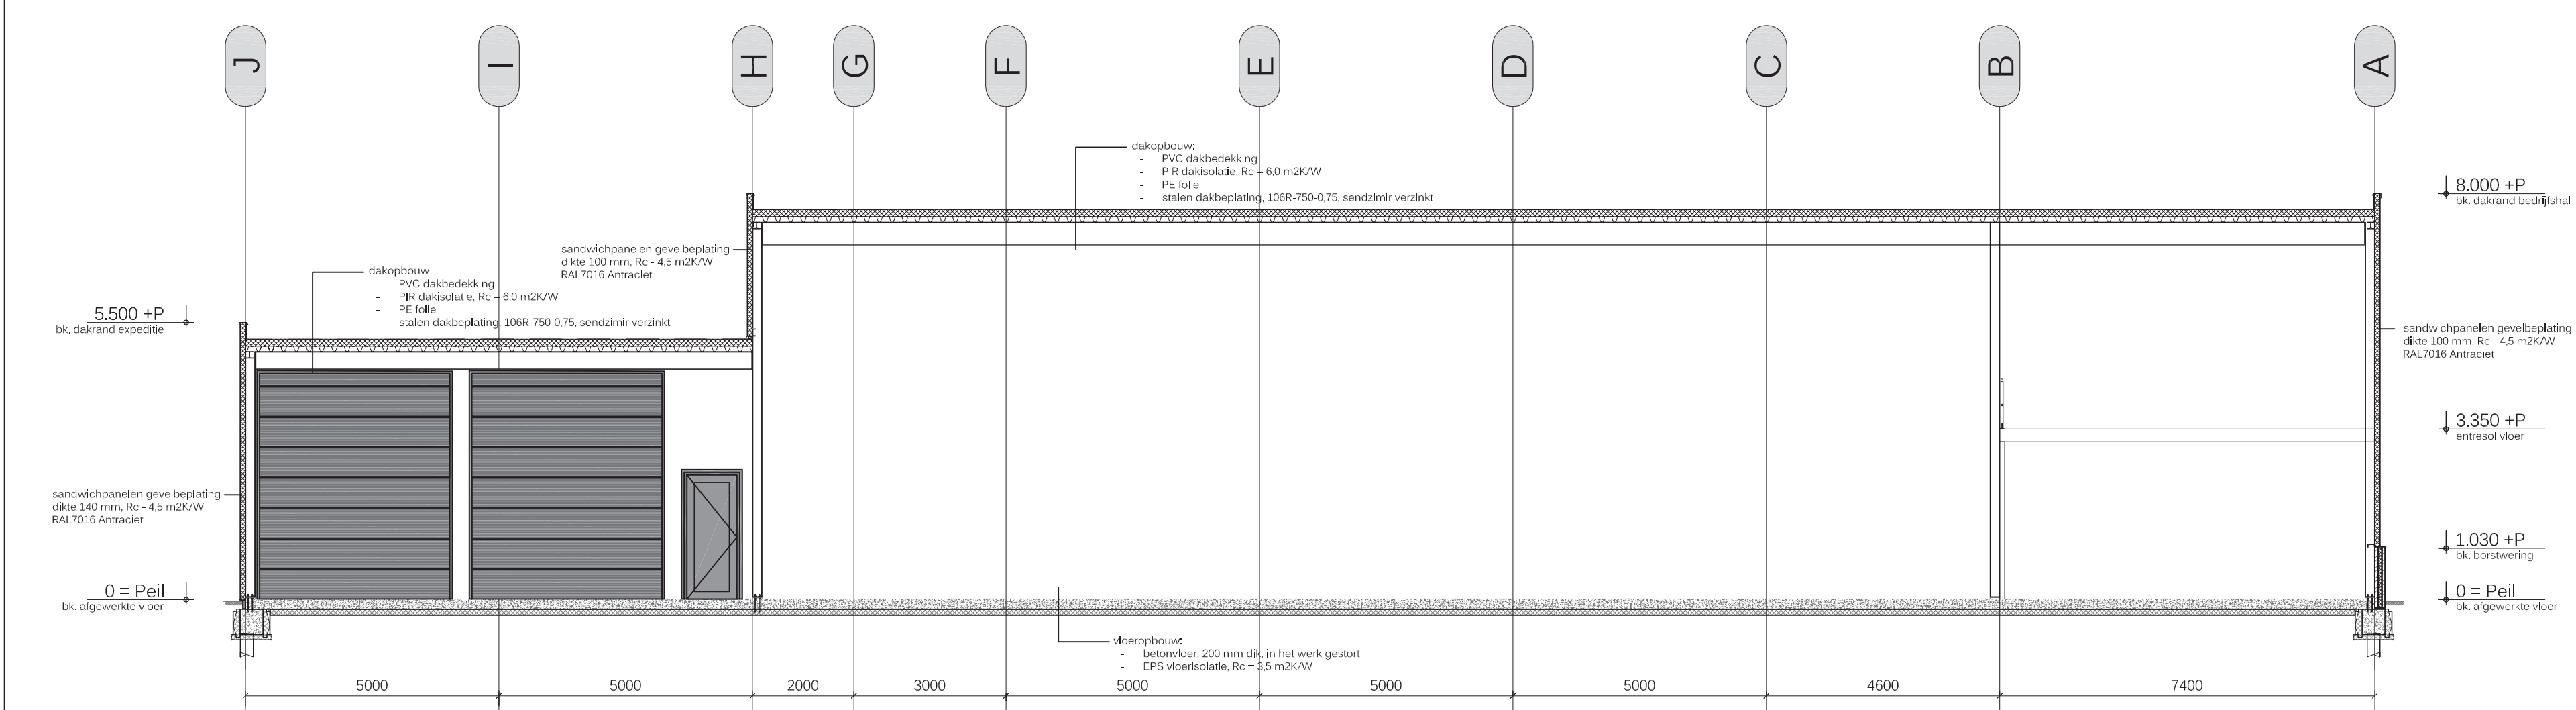

Doorsnede C-C

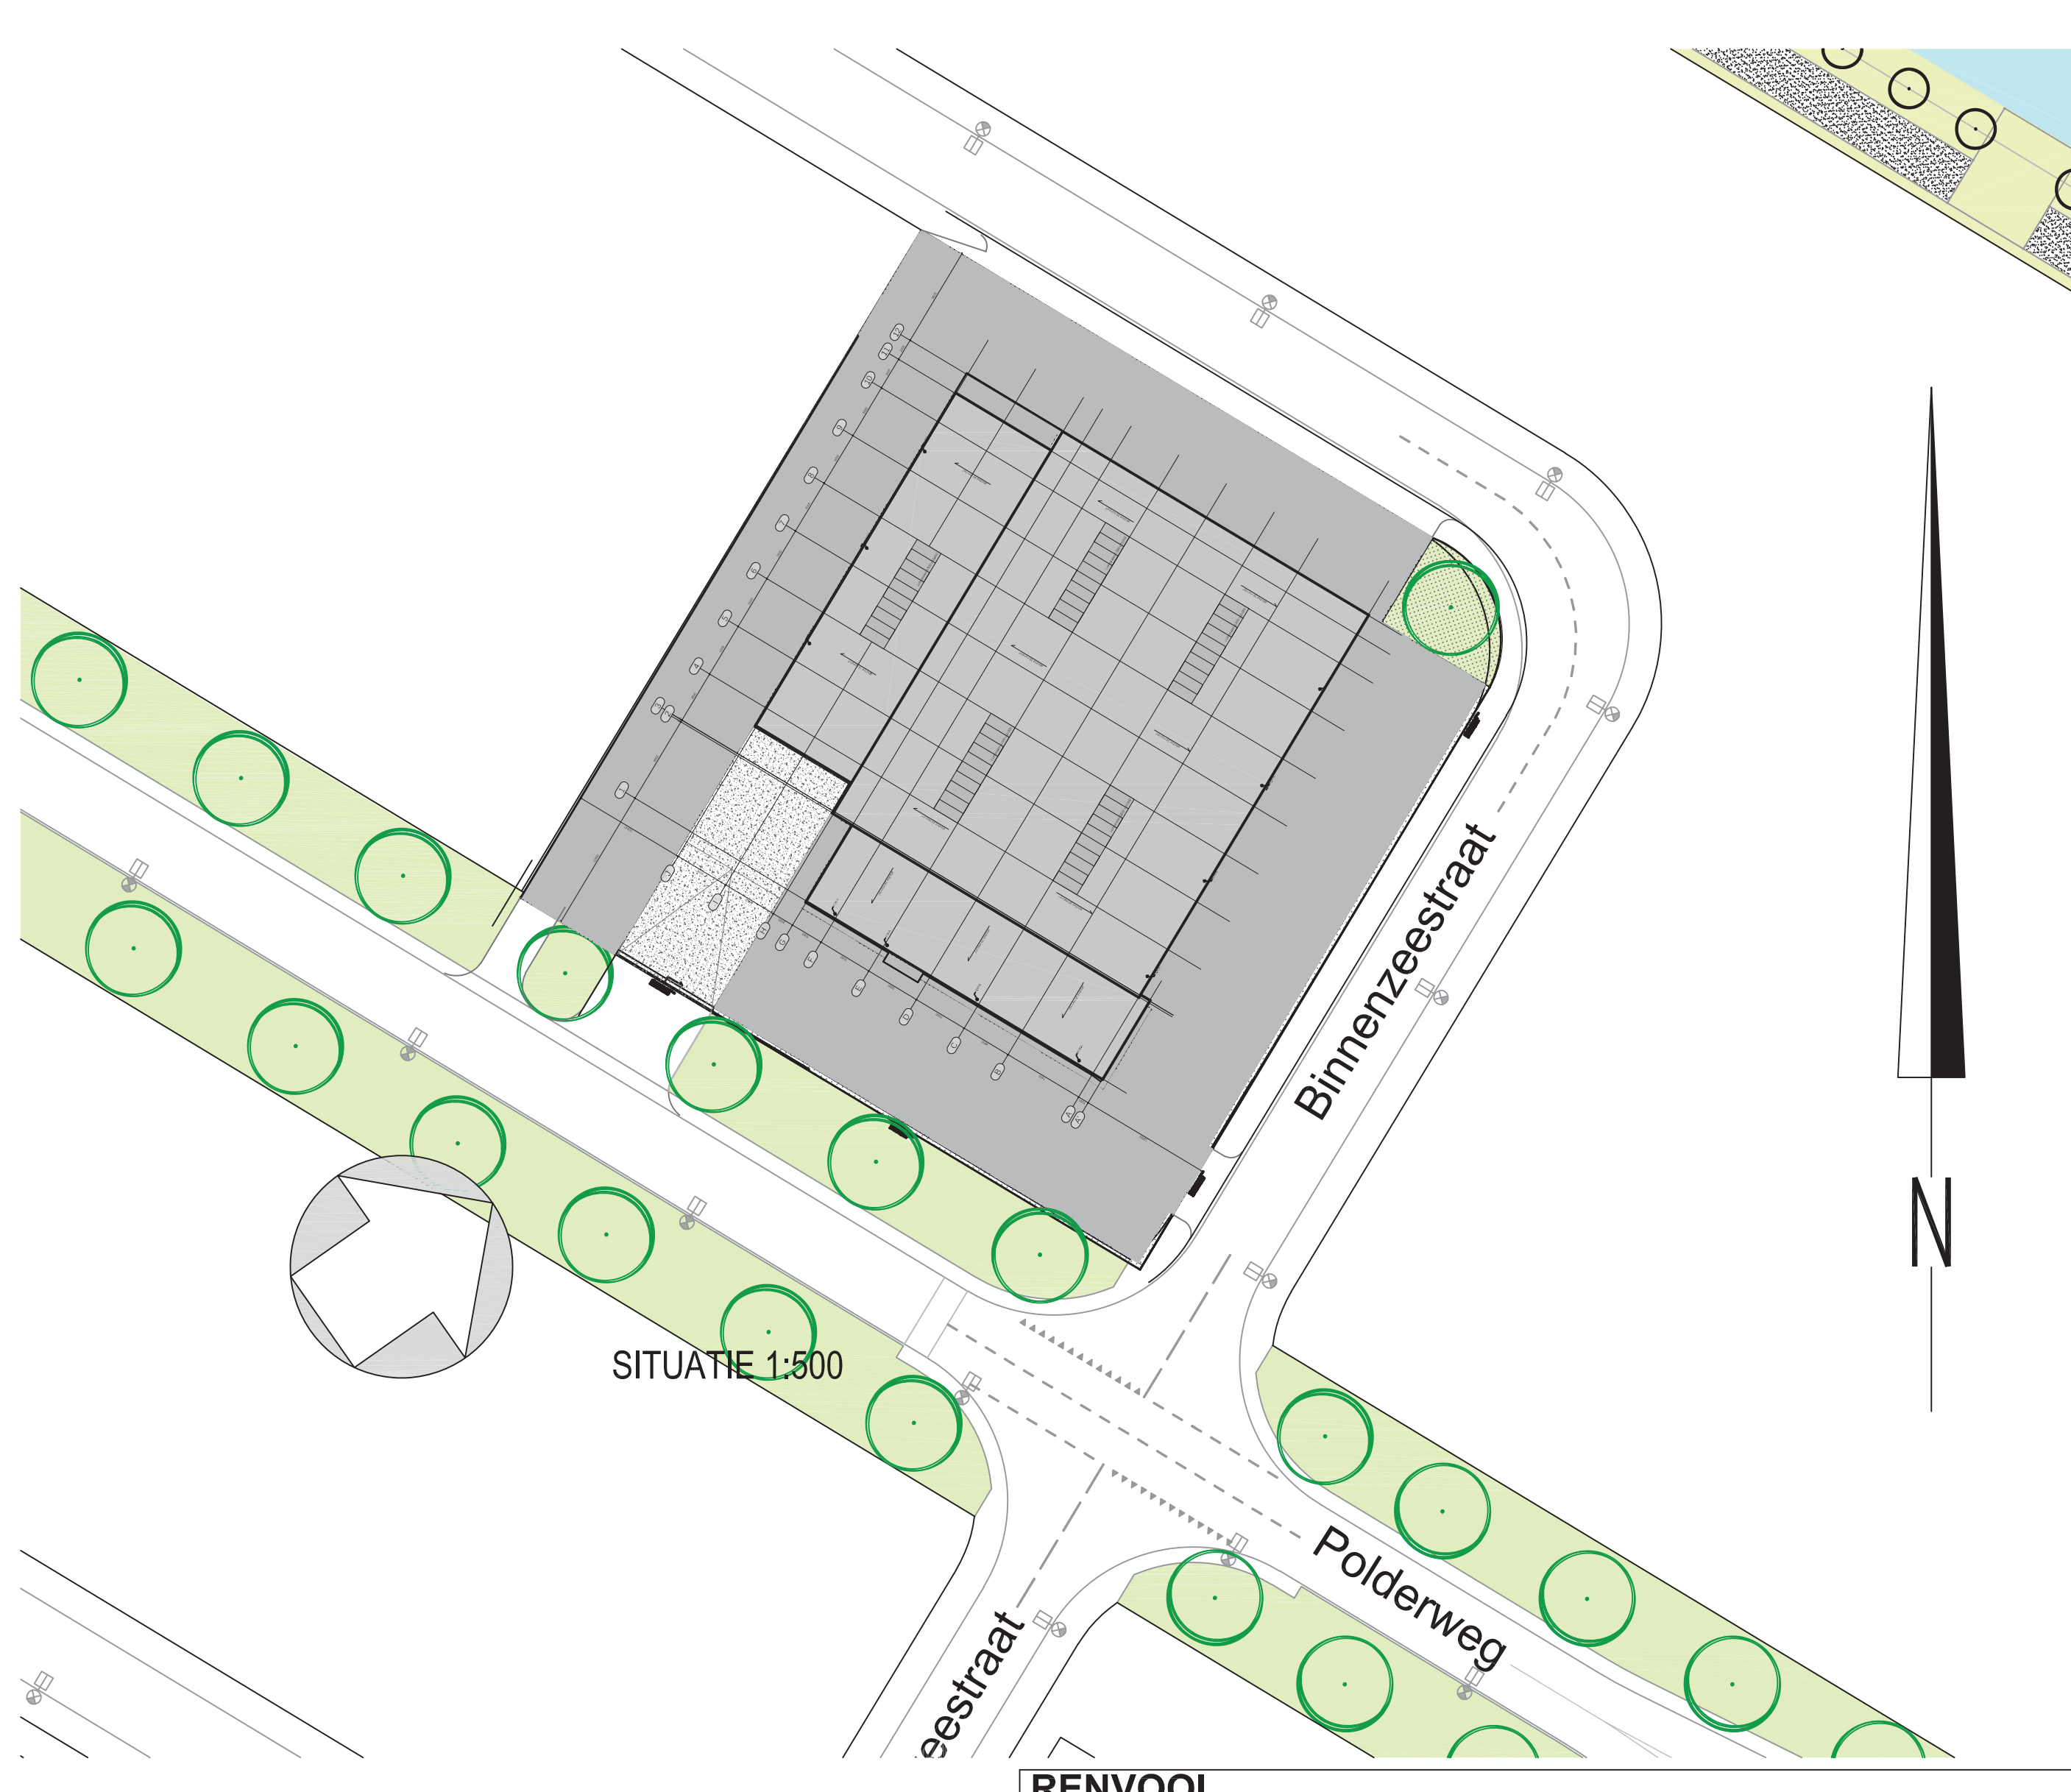

SITUATIE 1:500

RENVOOI		
Omschrijving:	Materiaal:	Kleur:
Betonnen borstwering 1.000 +P	Beton	Steenmotief, antraciet
Sandwichpaneel kantoor	Staal, sendzimir, type RP 100-1000	Ral 3004 Burano
Sandwichpaneel overige gevels	Staal, sendzimir, type RP 100-1000	Ral 7016 Antraciet
Gevelkozijnen + draaiende delen	Aluminium	Ral 7016 Antraciet
Overheaddeur	Staal	Ral 7016 Antraciet
Dakbodekking	Kunststof, pvc	Lichtgrijs
Gevel reclame	Liggesneden letters	Grijs - wit
Kader Entree kantoor	Staal, zetwerk	Grijs - wit
Luiel kantoor	Staal	Grijs - wit
Luiel expeditie	Staal, sendzimir, type RP 100-1000	Ral 7016 Antraciet

Renvooi

Totaal vloeroppervlakte: ca. 2126 m²

Triple Show Techniek:

Bedrijfshal begane grond; magazijnfunctie:

ca. 1280 m² = Bezettingsgraad B4

Expedite begane grond; magazijnfunctie:

ca. 350 m² = Bezettingsgraad B4

Kantoor begane grond; kantoorfunctie:

ca. 248 m² = Bezettingsgraad B4

Kantoor 1e verdieping; kantoorfunctie:

ca. 248 m² = Bezettingsgraad B4

Van de hoofddraagconstructie moeten tekeningen en berekeningen vooraf in tweevoud ter goedkeuring worden ingediend bij de gemeente Pumerend.

De hoofddraagconstructie van het bedrijfsgebouw, kolommen, (rand)balken bezit geen brandwerendheid.

- De brandwand incl. de constructie op as J heeft een brandwerendheid van 60 minuten.
- De brandwand incl. de constructie op as 2 heeft een brandwerendheid van 60 minuten, de wand is beveiligd aan de constructie middels smeltankers.
- De verdieplingsvloer van het kantoor is 60 minuten brandwerend.

De brandwerende wanden lopen door tot op de onderkant van de dakconstructie.

De isolatiematerialen van het dak en gevel zijn van een onbrandbare kwaliteit. Conform NEN 6064 of NEN-EN 13501-1.

De brandblusinstallatie (brandslanghaspels) moet voldoen aan het gestelde in hoofdstuk 13 van het boekwerk "Brandbeveiligingsinstallatie" van de Nederlandse Vereniging voor Brandweerzorg en Rampenbestrijding (NVBR), 1e druk september 2002.

Indien de ruimten anders worden ingedeeld dan op de bouwvergunningstekeningen nu is aangegeven dienen er tekeningen ter goedkeuring te worden voorgelegd aan de sector Proactie/Preventie van de Regionale Brandweer en gemeente.

Vluchtweg aanduidingbord/transparant verlichtingarmaturen, uitvoering van de symbolen "UIT" en "NOODUITGANG" conform pictogrammen zoals zijn vermeld in de NEN 6068. Projectering conform hoofdstuk 11 van het boekwerk "Brandbeveiligingsinstallatie" van de Nederlandse Vereniging voor Brandweerzorg en Rampenbestrijding (NVBR), 1e druk september 2002 en de NEN 1594.

BRANDSLANGHASPEL met een lengte van 30 m 1, welke voldoet aan het gestelde in hoofdstuk 3 van het boekwerk "Brandbeveiligingsinstallatie" van de Nederlandse Vereniging voor Brandweerzorg en Rampenbestrijding (NVBR), 1e druk september 2002 en de NEN 1594.

30 minuten brandwerendheid conform de NEN 6068.

60 minuten brandwerendheid conform de NEN 6068.




Deur die 30 minuten brandwerend en zelfsluitend is uitgevoerd.

Deur die 60 minuten brandwerend en zelfsluitend is uitgevoerd.

Deur welke te openen is zonder gebruik te maken van losse hulpmiddelen, bijvoorbeeld sleutels.

Behoort bij besluit van burgemeester en wethouders van Pumerend, namens deen, de teammanager Vergunningen: 1338110

J.H.H. de Bruijn

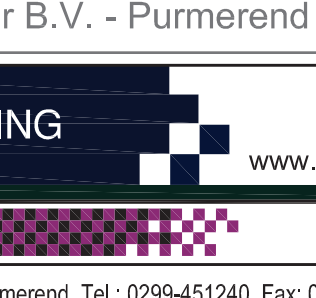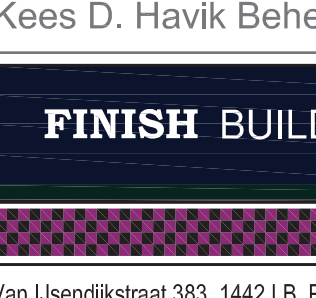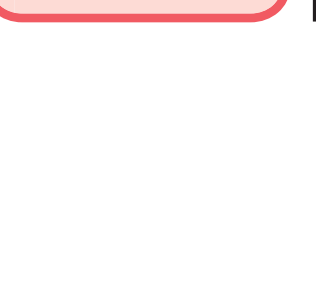

Kees D. Havik Beheer B.V. - Pumerend - 06 20 70 85 13 - kdhavik@havikbouwadvies.nl

FINISH BUILDING

www.finish-profiles.com

Van Usendijkstraat 383, 1442 LB Pumerend. Tel: 0294-451240 Fax: 0294-451230. E-mail: building@finish-profiles.com. Internet: www.finish-building.nl

Opdrachtgever: Triple Show Techniek

Datum: 17-10-16

Getekend: R.B.

Schaal: 1:100

Formaat: A0

Maten: mm

Project: B15017

Blad: B-02

BOUWVERGUNNING