

RENVOOI

PROJECT UITBREIDING NOVAWHERE MET
MEDISCH CENTRUM NOVAWHERE 2016
BESTAANDE OPPERVLAKTEWATER

- bestaande bebouwing
- bestaande vijver



kavelgrens







kavelgrens

1993,93

BESTAAND

1.689,59 m²

kavelgrens

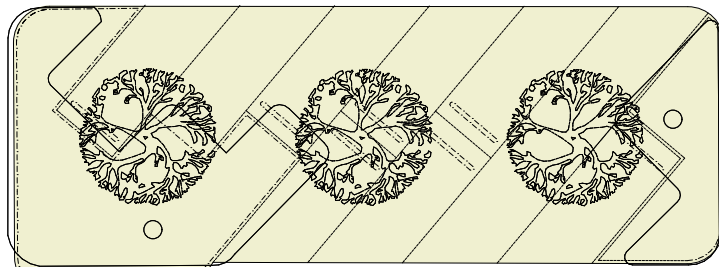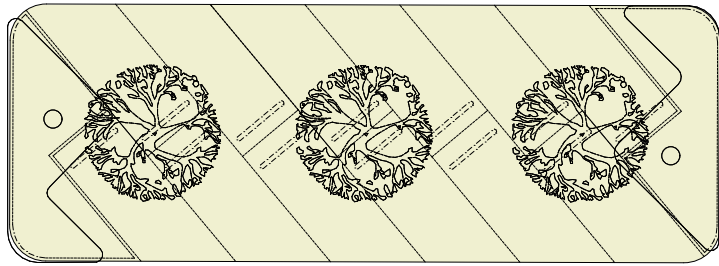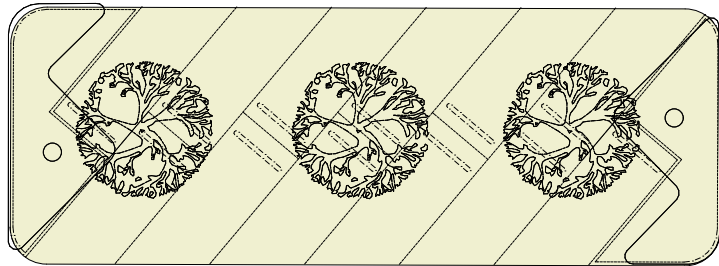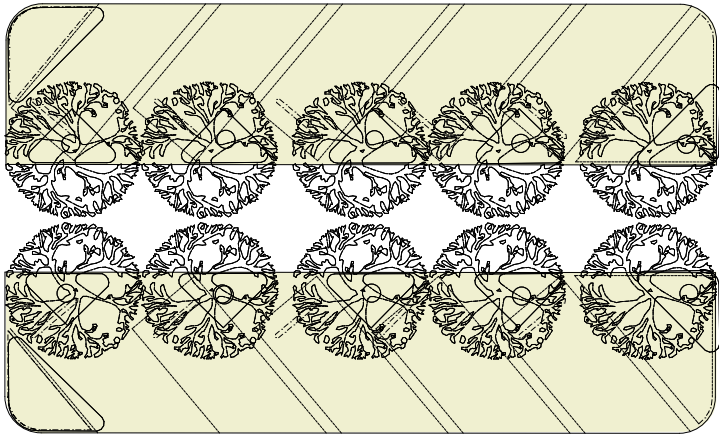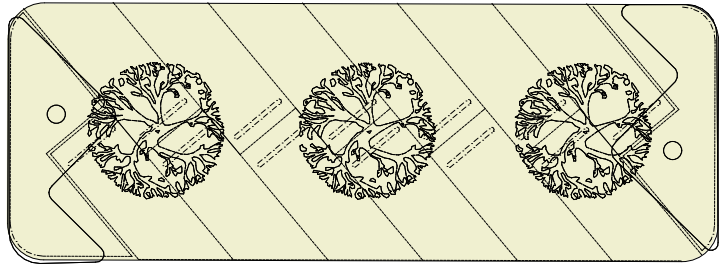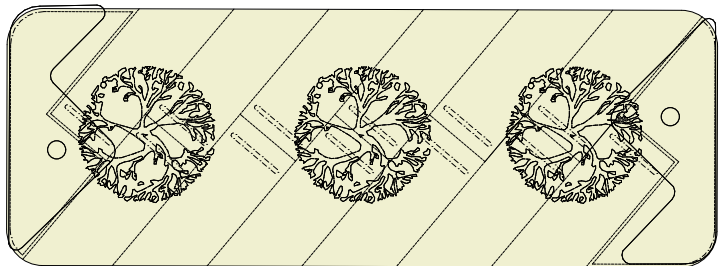

WATER BESTAAND

STAcHE ARCHITECT bna
Burgemeester van der Meerstraat nr. 40/1511 BL Oostzaan Nederland
tel.: 075-6846584, fax: 075-6846595, www.stache-architect.nl

Werknummer: B2-20-06-2013
Project: MEDISCH CENTRUM NOVAWHERE
Adres: Prof. Mr. J.P. Oudeaars nr 1, 1444 HT Pummerend
Opdrachtgever: DE ZORGCIRKEL
Persijslaan 99 1447 EG Pummerend

A-PLG-SITU BEST- OPERVLW. - 250 A1

Fase: definitief ontwerp
Datum: 21 maart 2016
Schaal: 1:250
Revisie: 5 mei 2016
Revisie: 30 mei 2016
Revisie:
Revisie:
Revisie: