



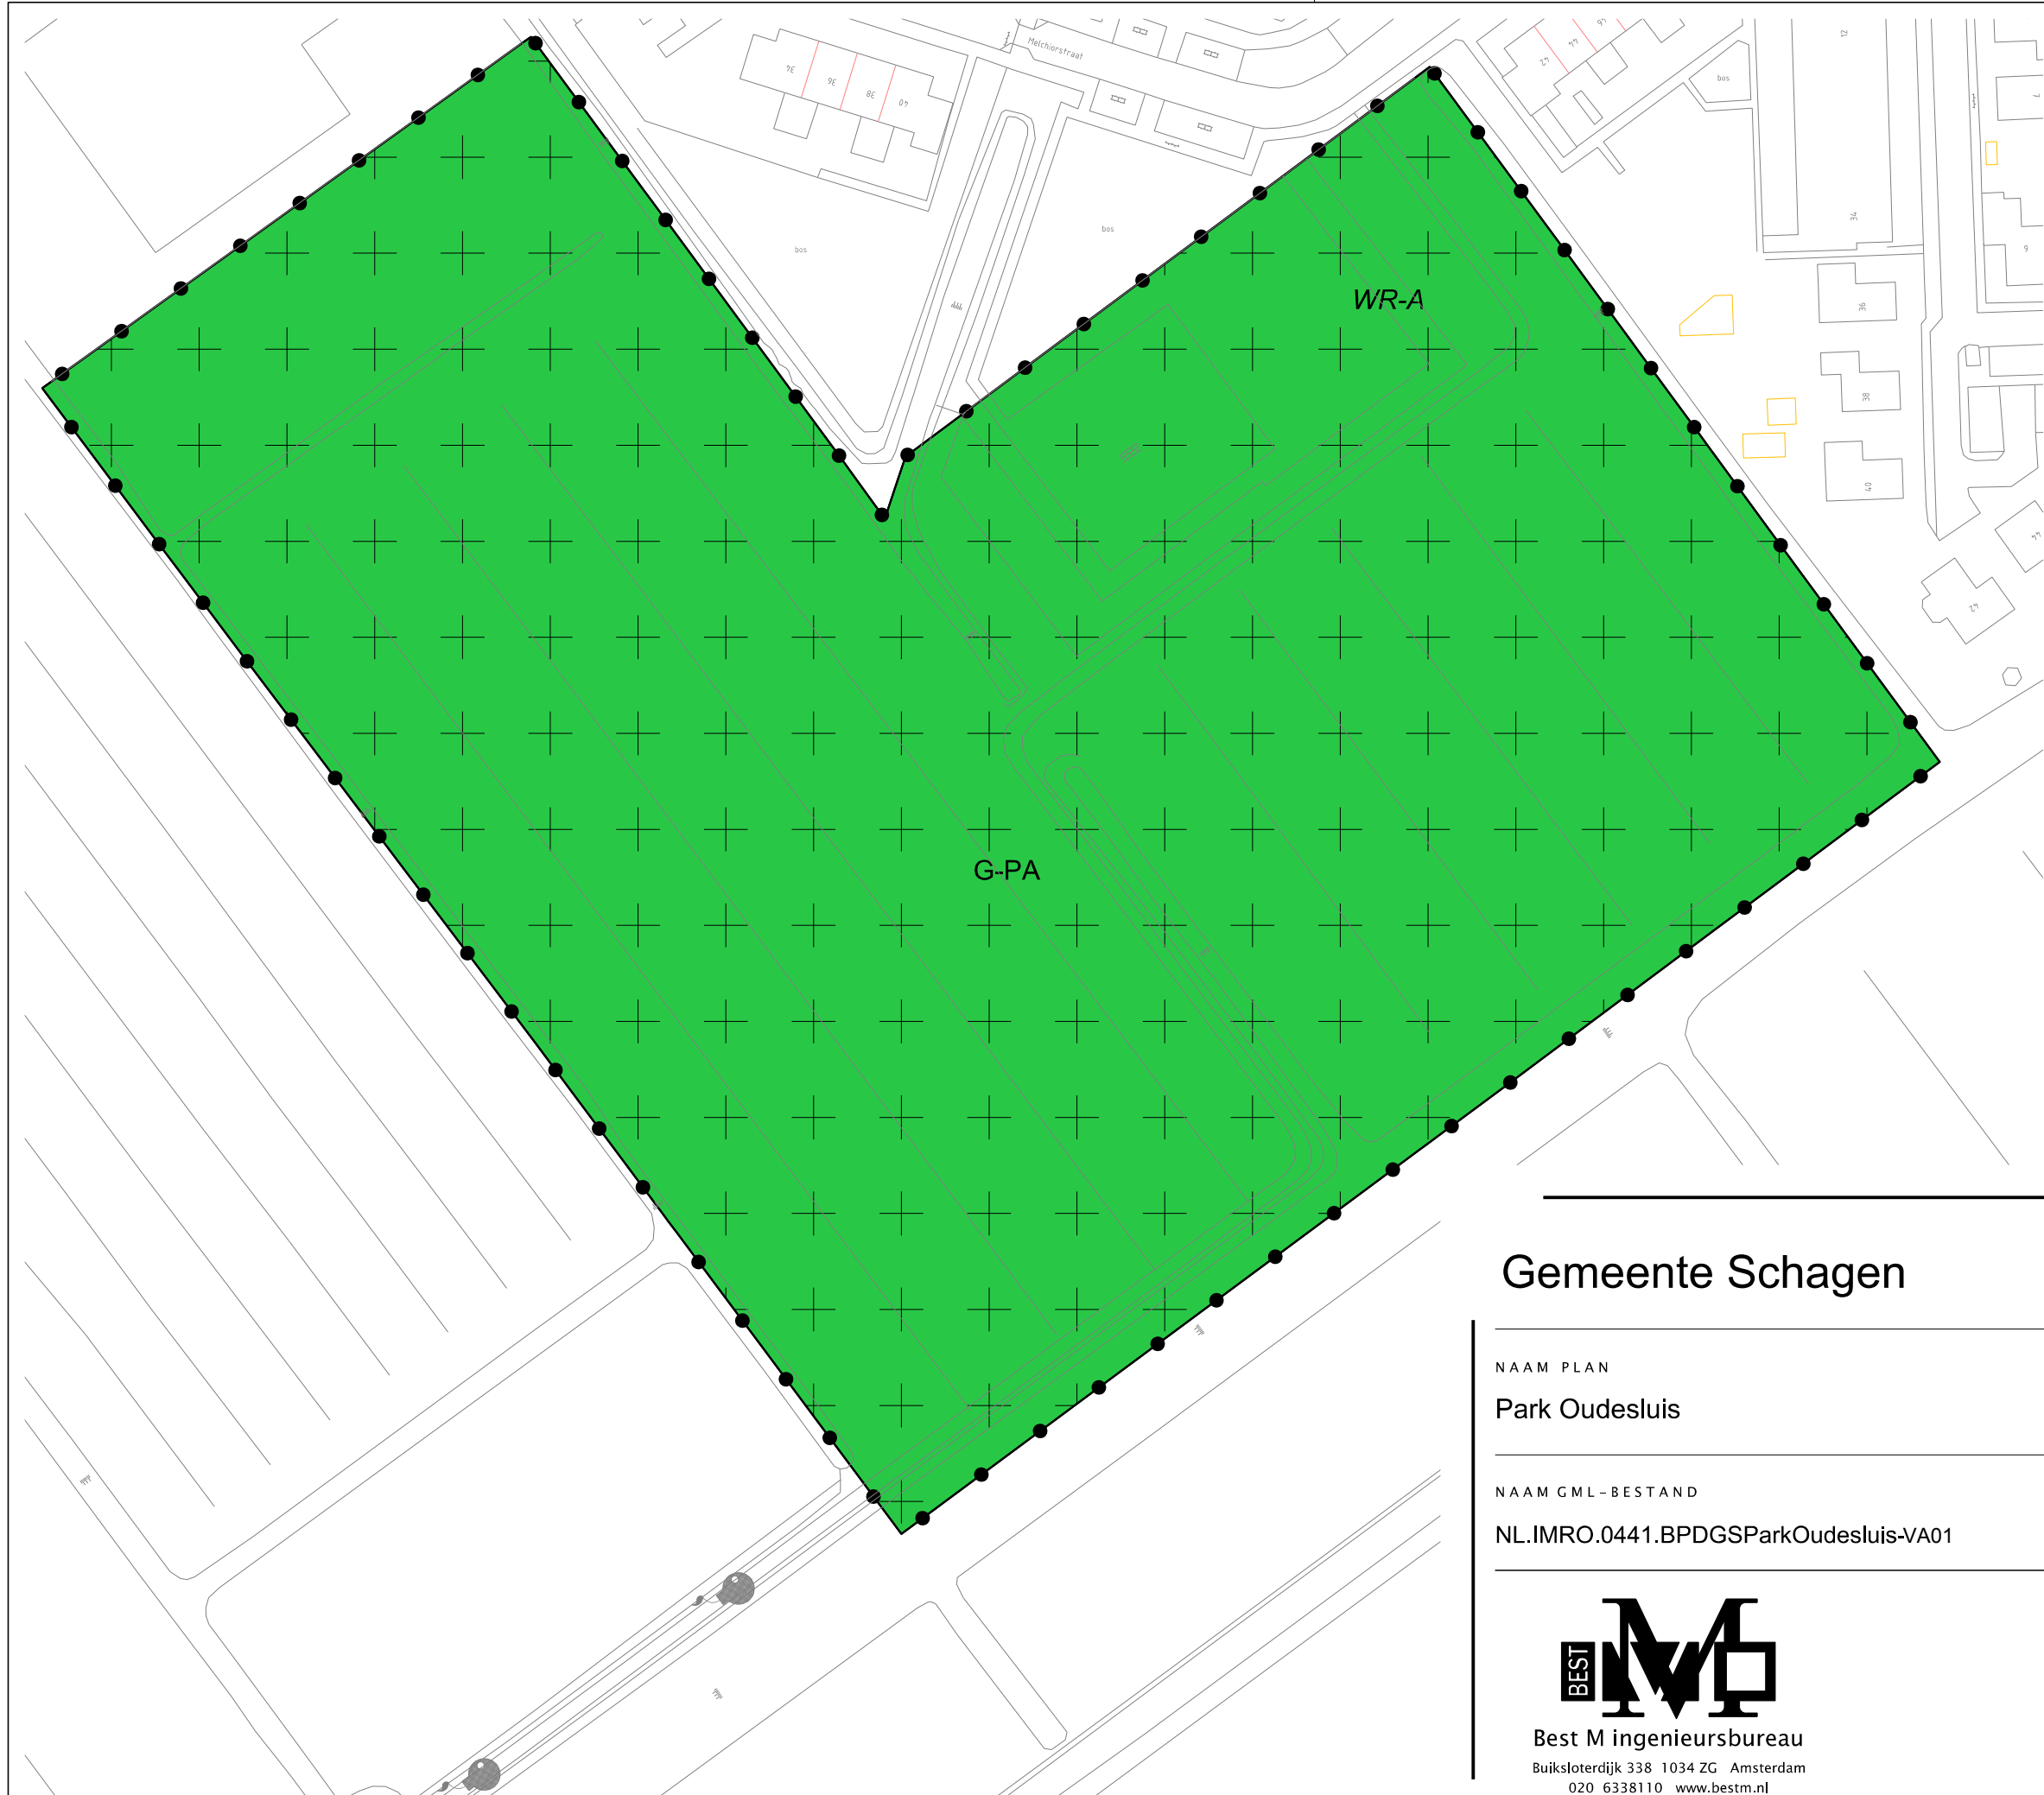

LEGENDA

- Plangebied
- Plangrens
- Bestemmingen
- Groen - Park
- Dubbelbestemmingen
- Waarde - Archeologie
- Verklaring
- Ondergrond

Gemeente Schagen

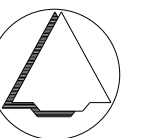

NAAM PLAN

Park Oudesluis

NAAM GML-BESTAND

NL.IMRO.0441.BPDGSParkOudesluis-VA01

DATUM

4-7-2017

BLAD VAN BLADEN

1 VAN 1

FORMAAT

A3

TEKENAAR

MvL

SCHAAL

1 :1000



Best M ingenieursbureau

Buiksloterdijk 338 1034 ZG Amsterdam
020 6338110 www.bestm.nl