


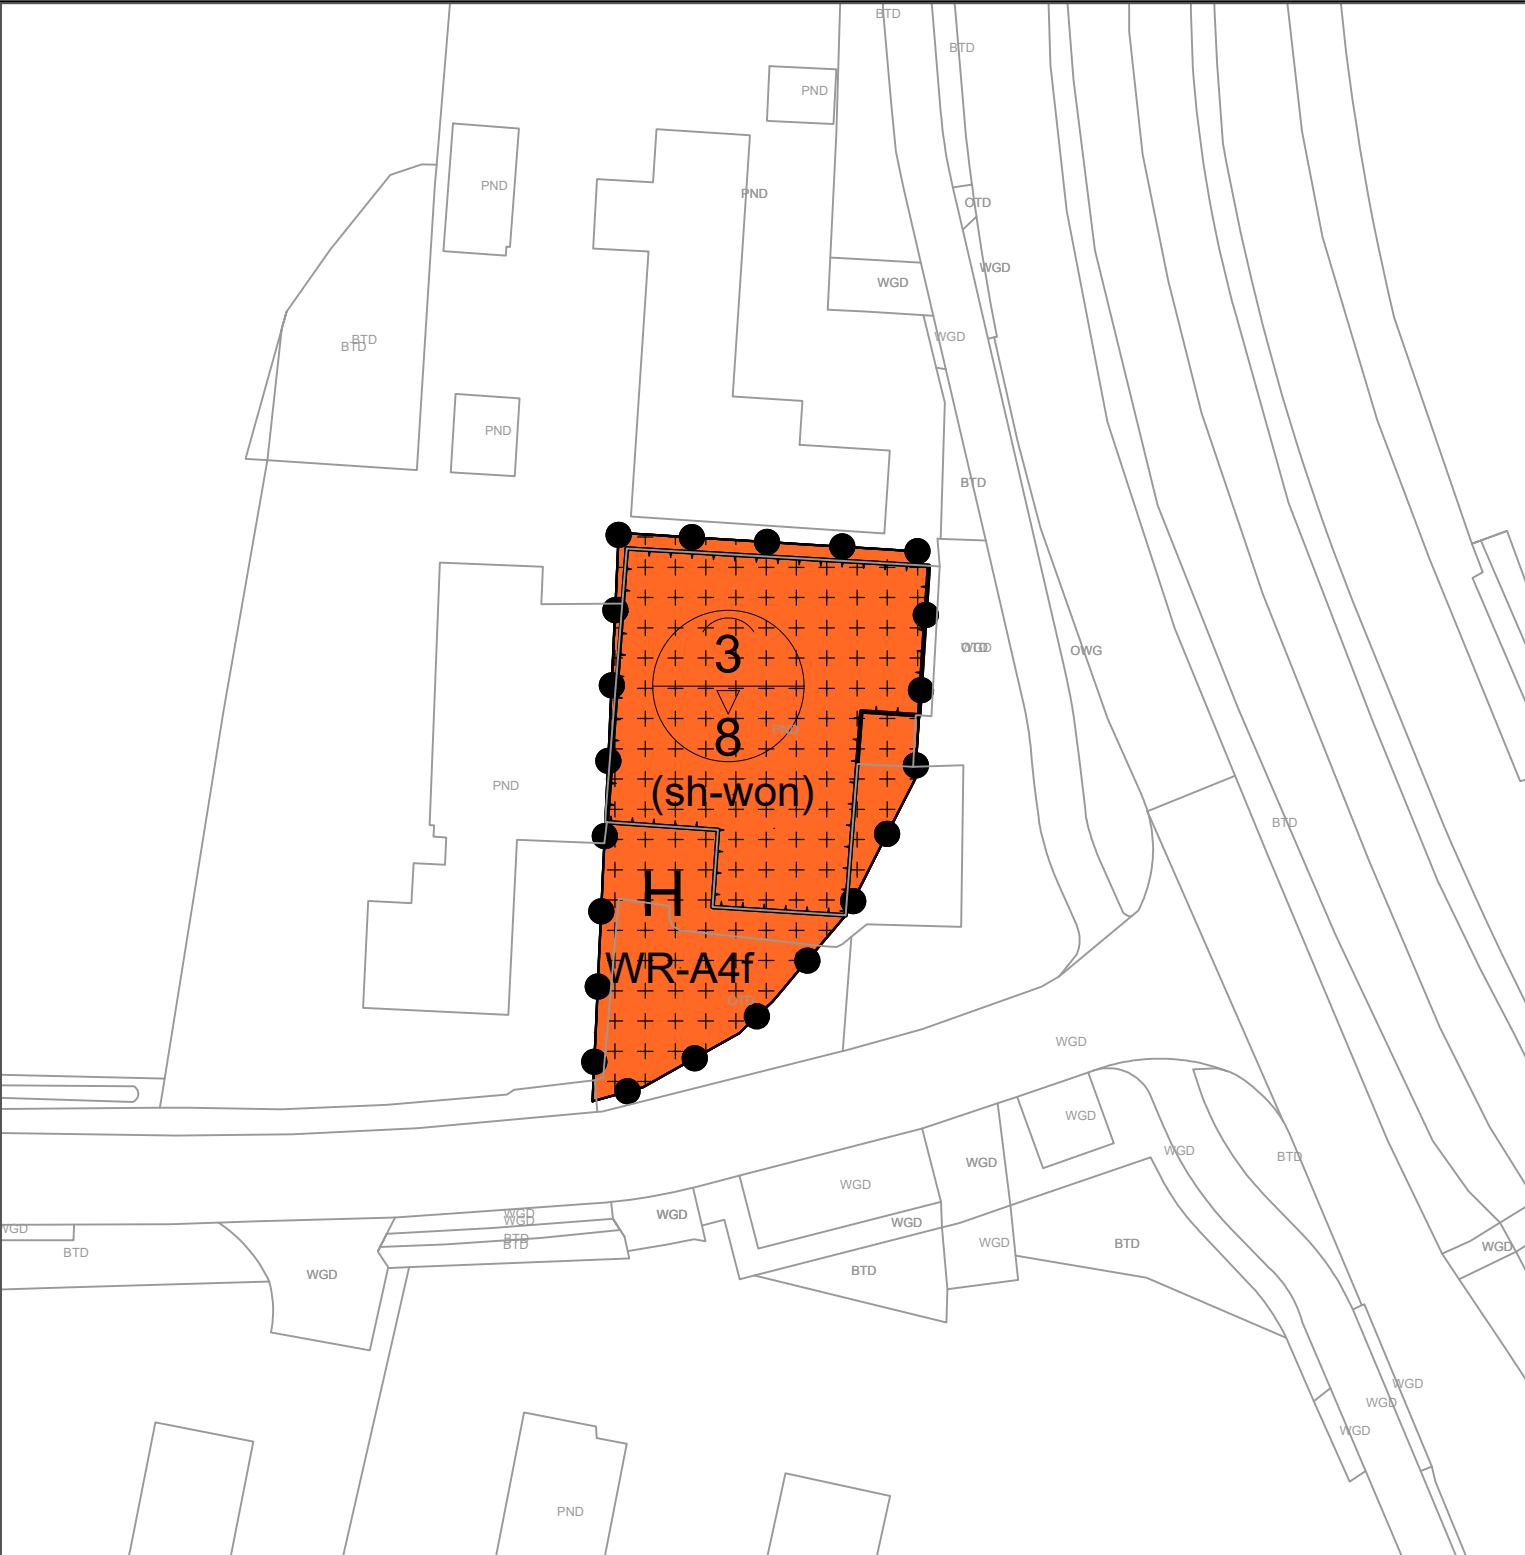

- Plangebied
- Verzamelplan Initiatieven en Omissies
- Enkelbestemmingen
- H Horeca
- Dubbelbestemmingen
- WR-A4f Waarde - Archeologie 4f
- Funcctieaanduidingen
- (sh-won) specifieke vorm van horeca - wonen
- Bouwvlakken
- bouwvlak
- Maatvoeringen
- maximum goothoogte (m)
maximum bouwhoogte (m)

onderwerp Verzamelplan Initiatieven en Omissies NL.IMRO.0441.BPSCHVIO-ON01		schaal	1:500
		formaat	A3
		datum	06-01-2022
onderdeel Kalverdijk 2a Tuitjenhorn		blad	
		status	Ontwerp
Afdeling Ruimte			
getekend	JDL		
gezien			
tekening nr.	Bijlage 13		