


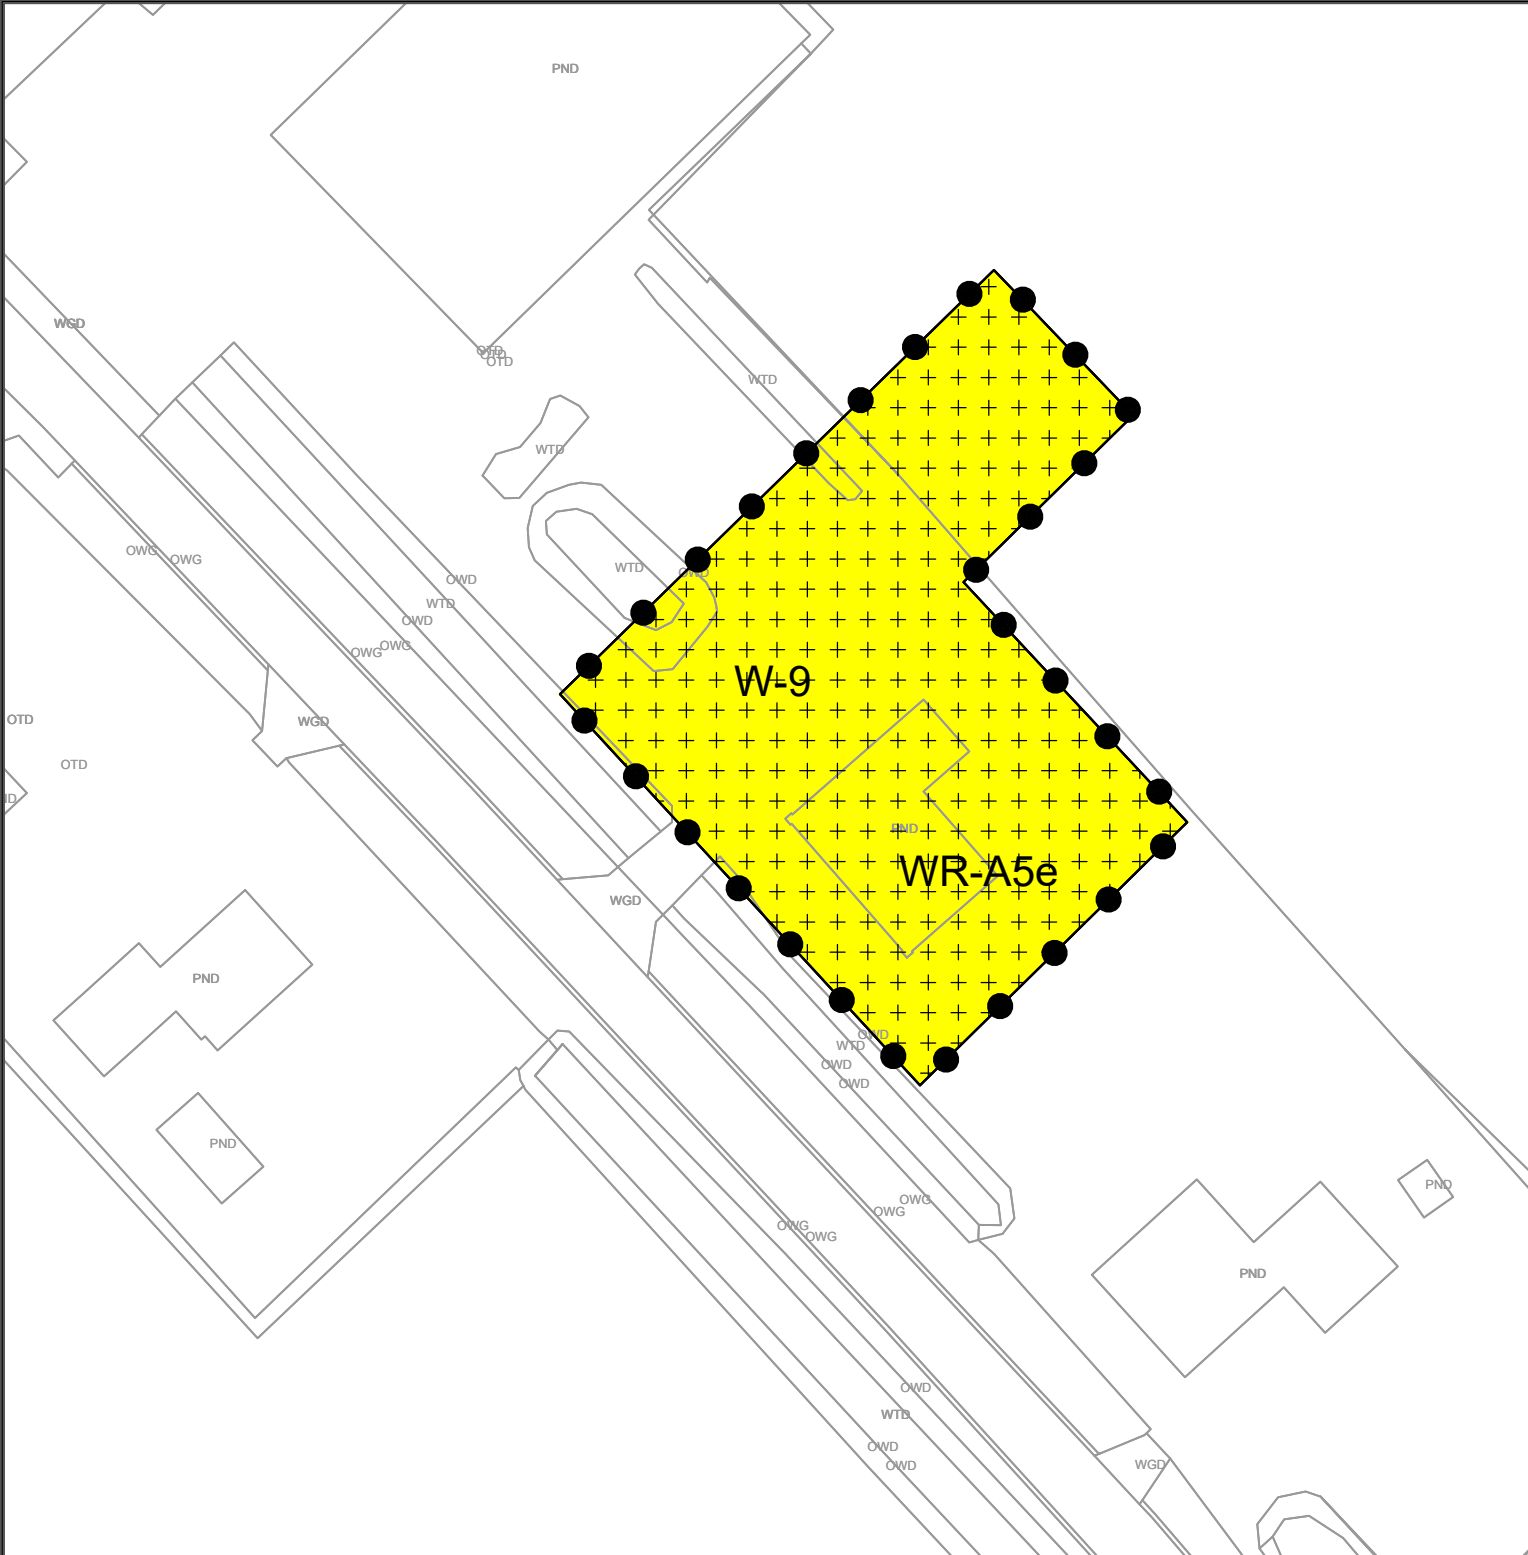

Plangebied

Verzamelplan Initiatieven en Omissies

Enkelbestemmingen

W-9

Wonen - 9

Dubbelbestemmingen

WR-A5a

Waarde - Archeologie 5e

onderwerp Verzamelplan Initiatieven en Omissies NL.IMRO.0441.BPSCHVIO-ON01		schaal	1:500
		formaat	A3
		datum	22-02-2022
onderdeel Slootgaardweg 2e Waarland		blad	
		status	Ontwerp
Afdeling Ruimte			
getekend	JDL		
gezien			
tekening nr.	Bijlage 24		