


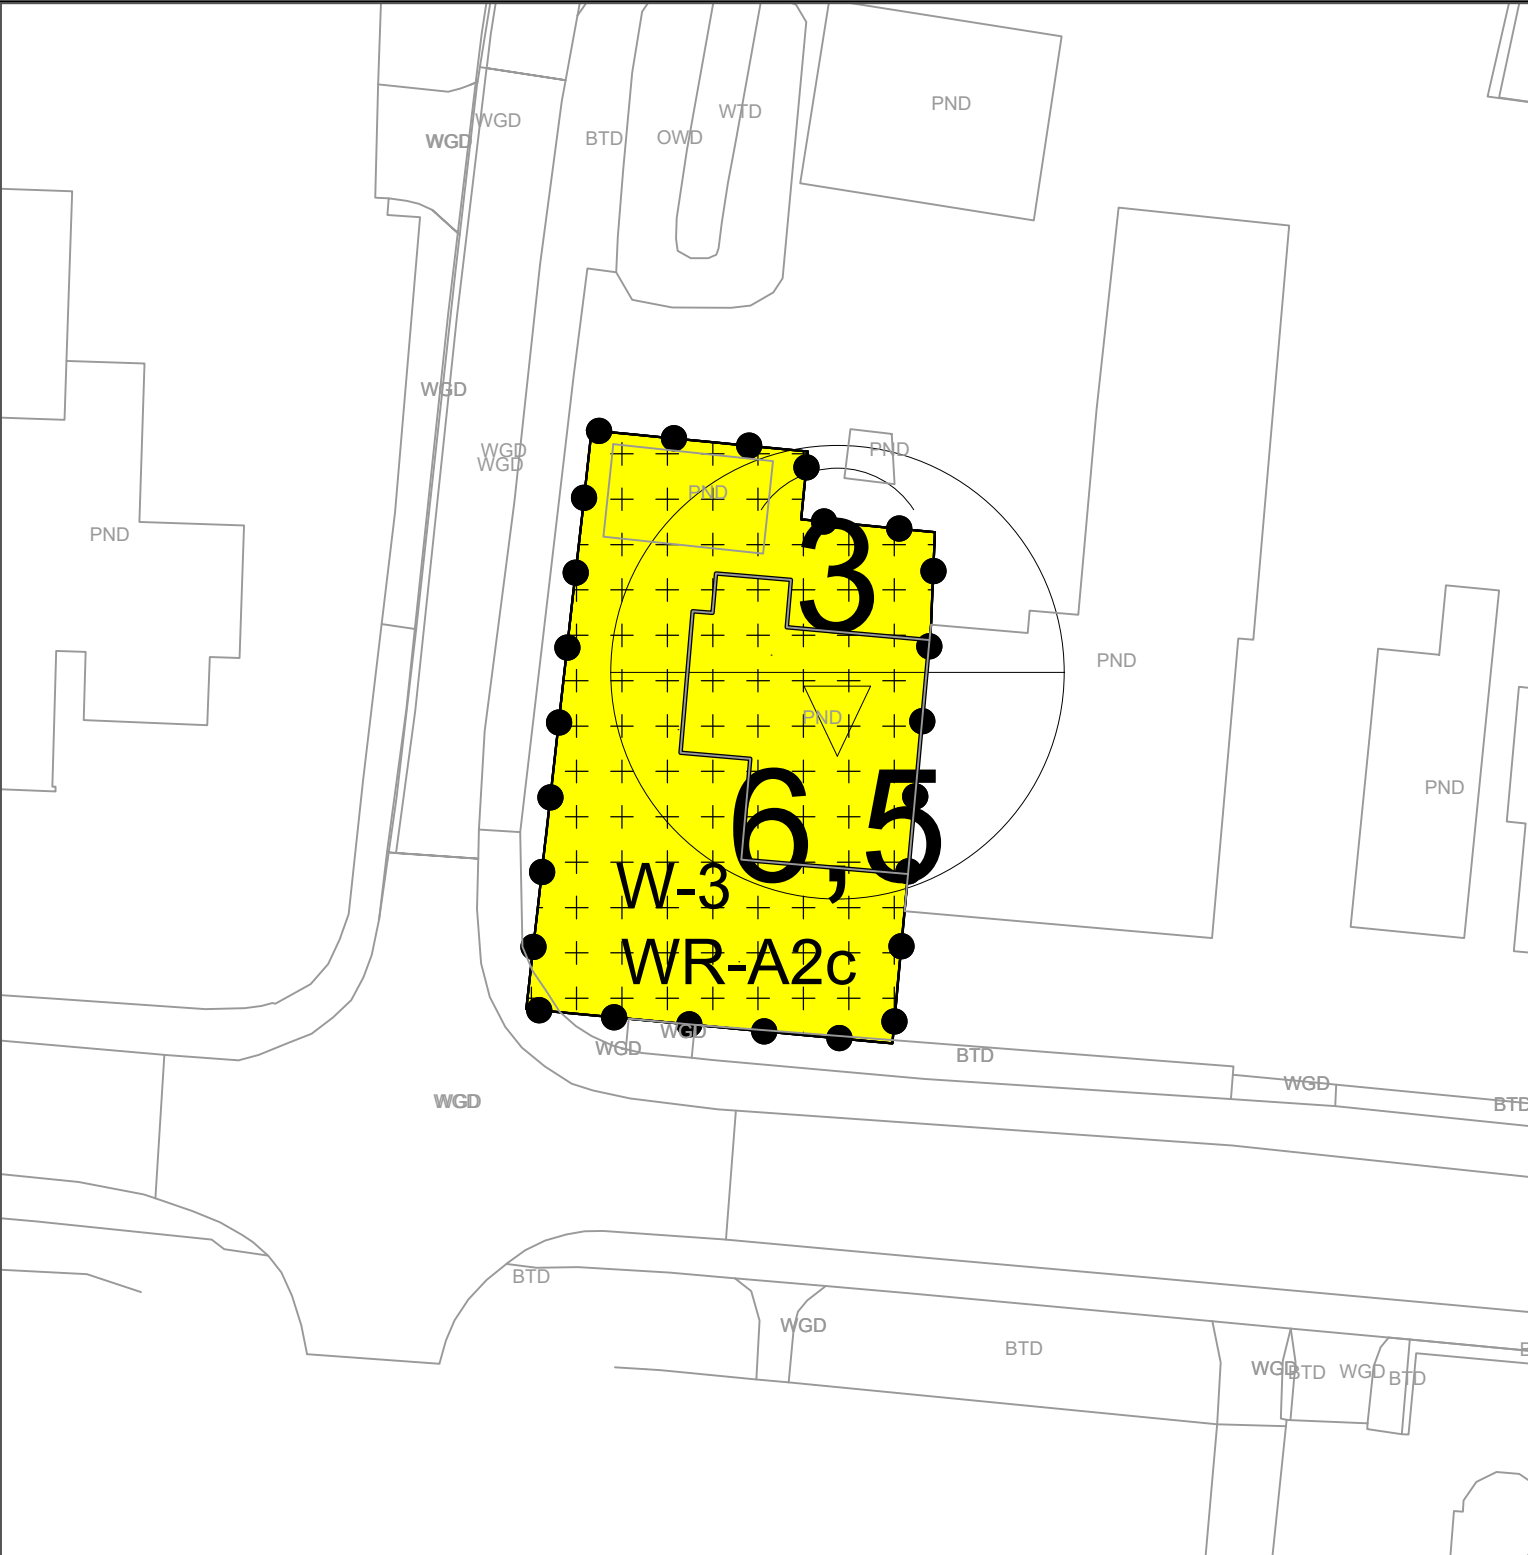

- Plangebied

Verzamelplan Initiatieven en Omissies
- Enkelbestemmingen

W-3

Wonen - 3
- Dubbelbestemmingen

WR-A2

Waarde - Archeologie 2c
- Bouwvlakken

bouwvlak
- Maatvoeringen

3

6,5

maximum goothoogte (m)
maximum bouwhoogte (m)

onderwerp Verzamelplan Initiatieven en Omissies NL.IMRO.0441.BPSCHVIO-ON01		schaal	1:333
		formaat	A3
		datum	06-01-2022
onderdeel Raadhuisstraat 72 Dirkshorn		blad	
		status	Ontwerp
Afdeling Ruimte		 GEMEENTE Schagen	
getekend	JDL		
gezien			
tekening nr.	Bijlage 3		