


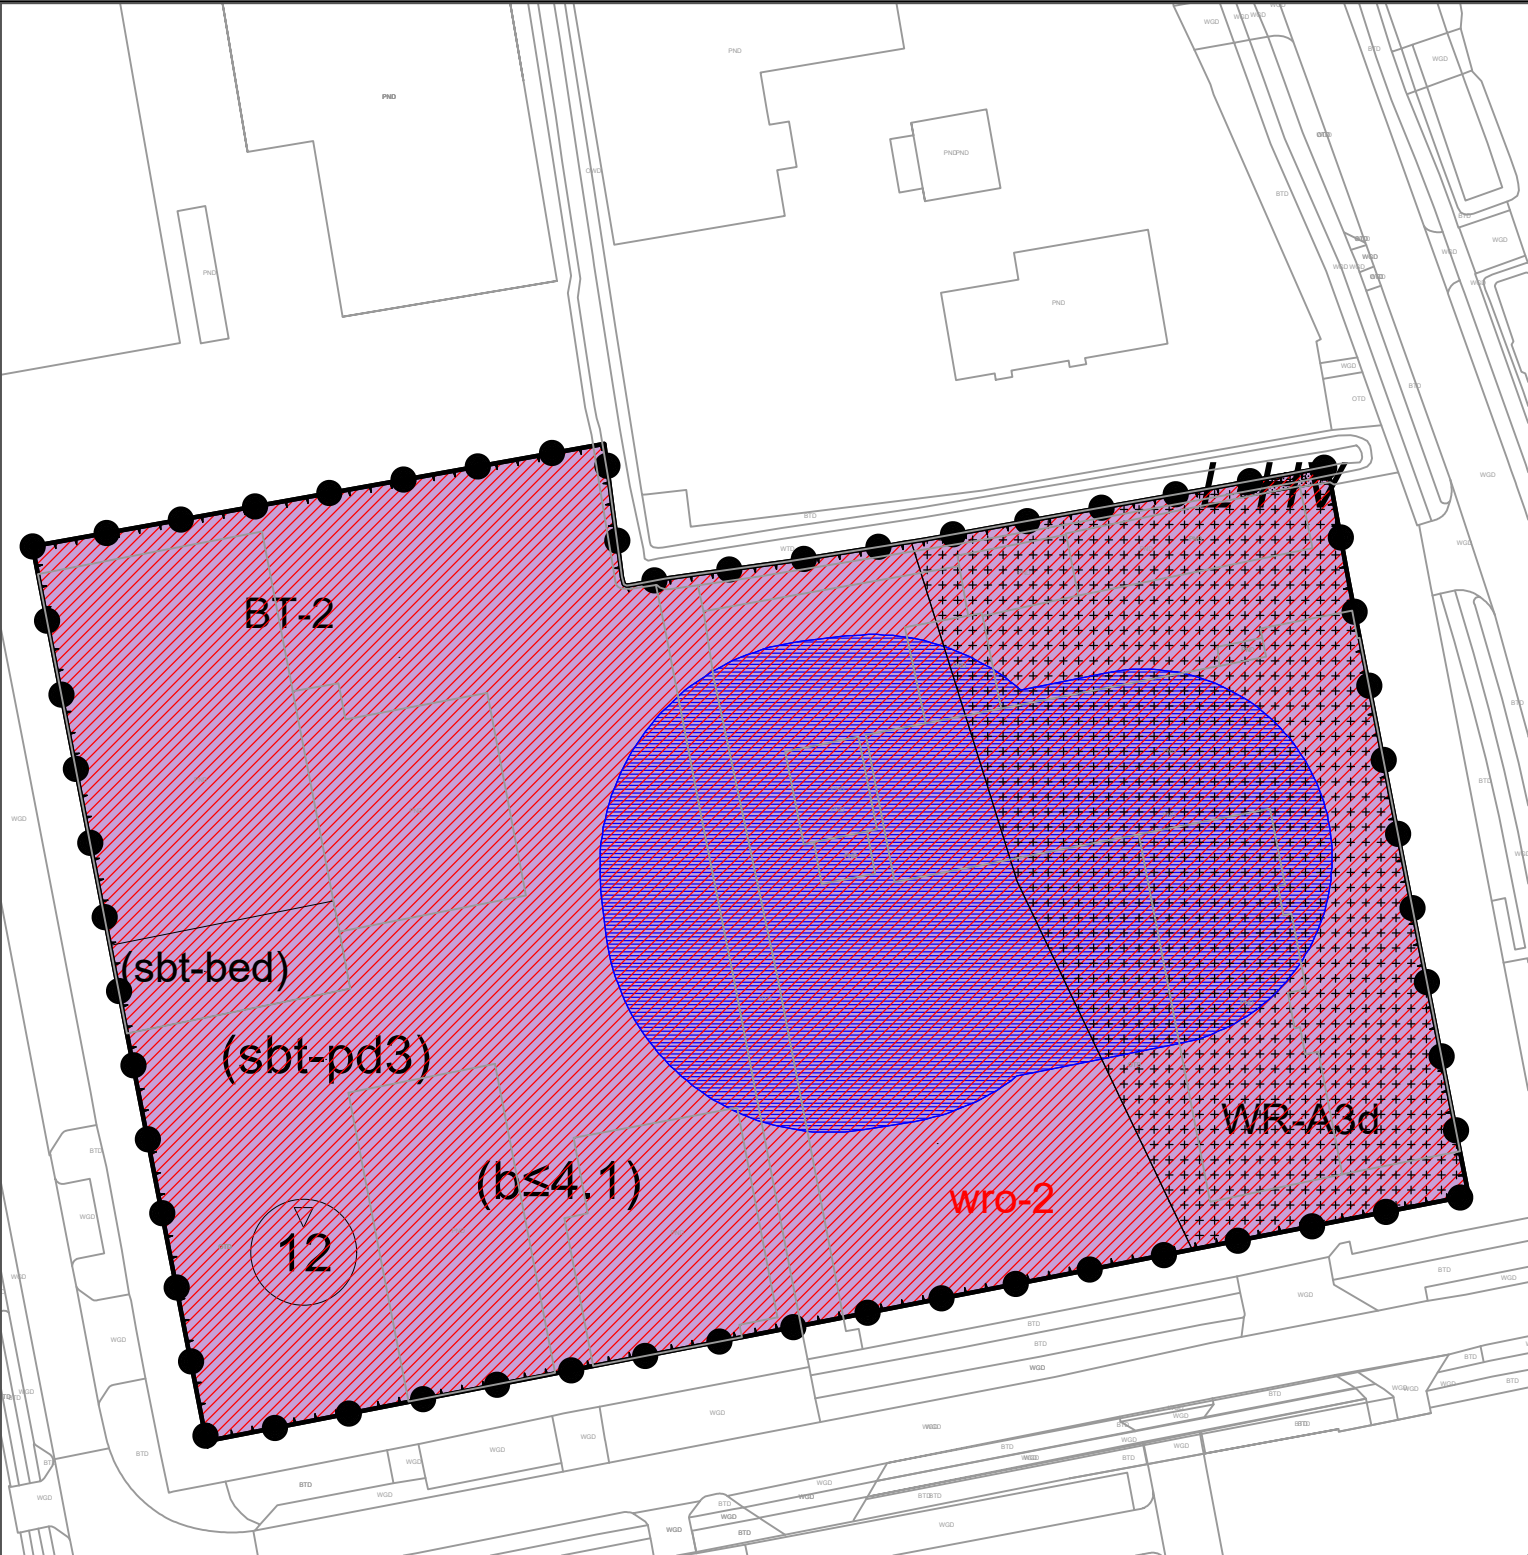

Plangebied

Verzamelplan Initiatieven en Omissies

Enkelbestemmingen

BT-2 Bedrijventerrein - 2

Dubbelbestemmingen

L-HV Leiding - Hoogspanningsverbinding

WR-A3d Waarde - Archeologie 3d

Gebiedsaanduidingen

veiligheidszone - bevi

wetgevingzone - wijzigingsgebied 2

Functieaanduidingen

(b≤4.1) bedrijf tot en met categorie 4.1

(sbt-pd3) specifieke vorm van bedrijventerrein - perifere detailhandel 3

(bw) specifieke vorm van bedrijventerrein - bedrijfswoning

Bouwvlakken

bouwvlak

Maatvoeringen

9 maximum bouwhoogte (m)

onderwerp
Verzamelplan Initiatieven en Omissies
NL.IMRO.0441.BPSCHIVIO-ON01

onderdeel
Grotewallerweg 4
Schagen

Afdeling Ruimte

getekend	JDL
gezien	
tekening nr.	Bijlage 5

schaal	1:1000
formaat	A3
datum	06-01-2022

blad	
status	Ontwerp

