


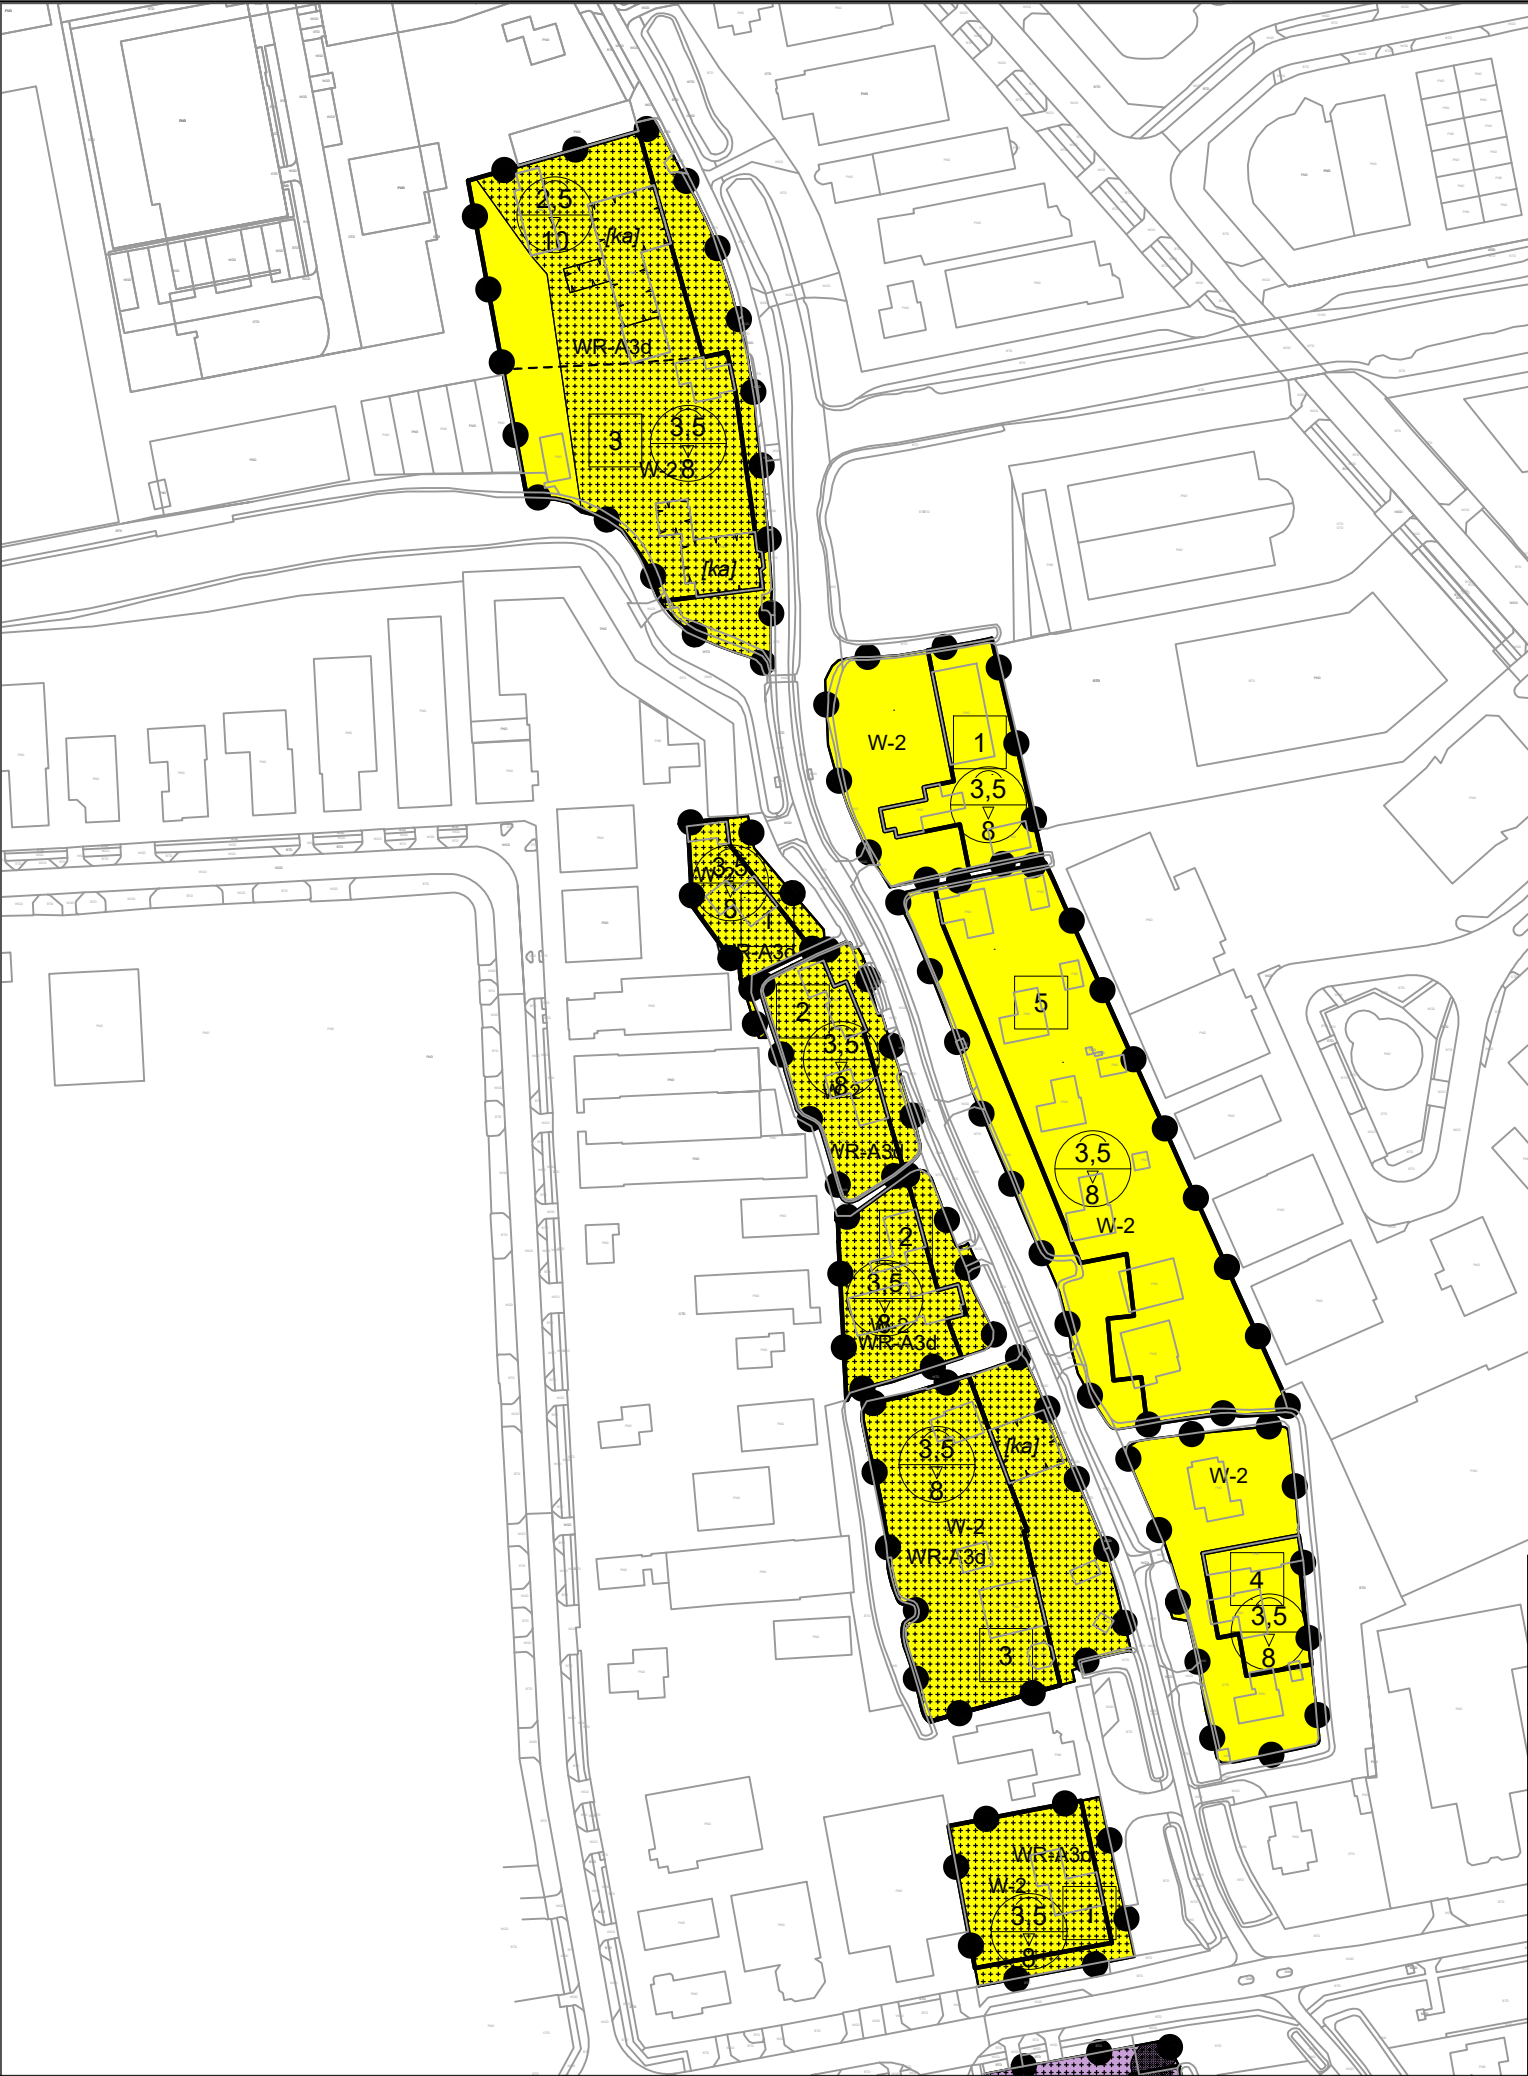

- Plangebied**
- Verzamelplan Initiatieven en Omissies
- Enkelbestemmingen**
- W-2 Wonen - 2
- Dubbelbestemmingen**
- WR-A3d Waarde - Archeologie 3d
- Bouwvlakken**
- bouwvlak
- Bouwaanduidingen**
- karakteristiek
- Maatvoeringen**
- 1 maximum aantal wooneenheden
- 12 maximum bouwhoogte (m)
- 3,5 maximum goothoogte (m)
8 maximum bouwhoogte (m)

onderwerp Verzamelplan Initiatieven en Omissies NL.IMRO.0441.BPSCHVIO-ON01		schaal	1:2000
		formaat	A3
		datum	06-01-2022
onderdeel Grotewallerweg Schagen		blad	
		status	Ontwerp
Afdeling Ruimte		 GEMEENTE Schagen	
getekend	JDL		
gezien			
tekening nr.	Bijlage 6		