


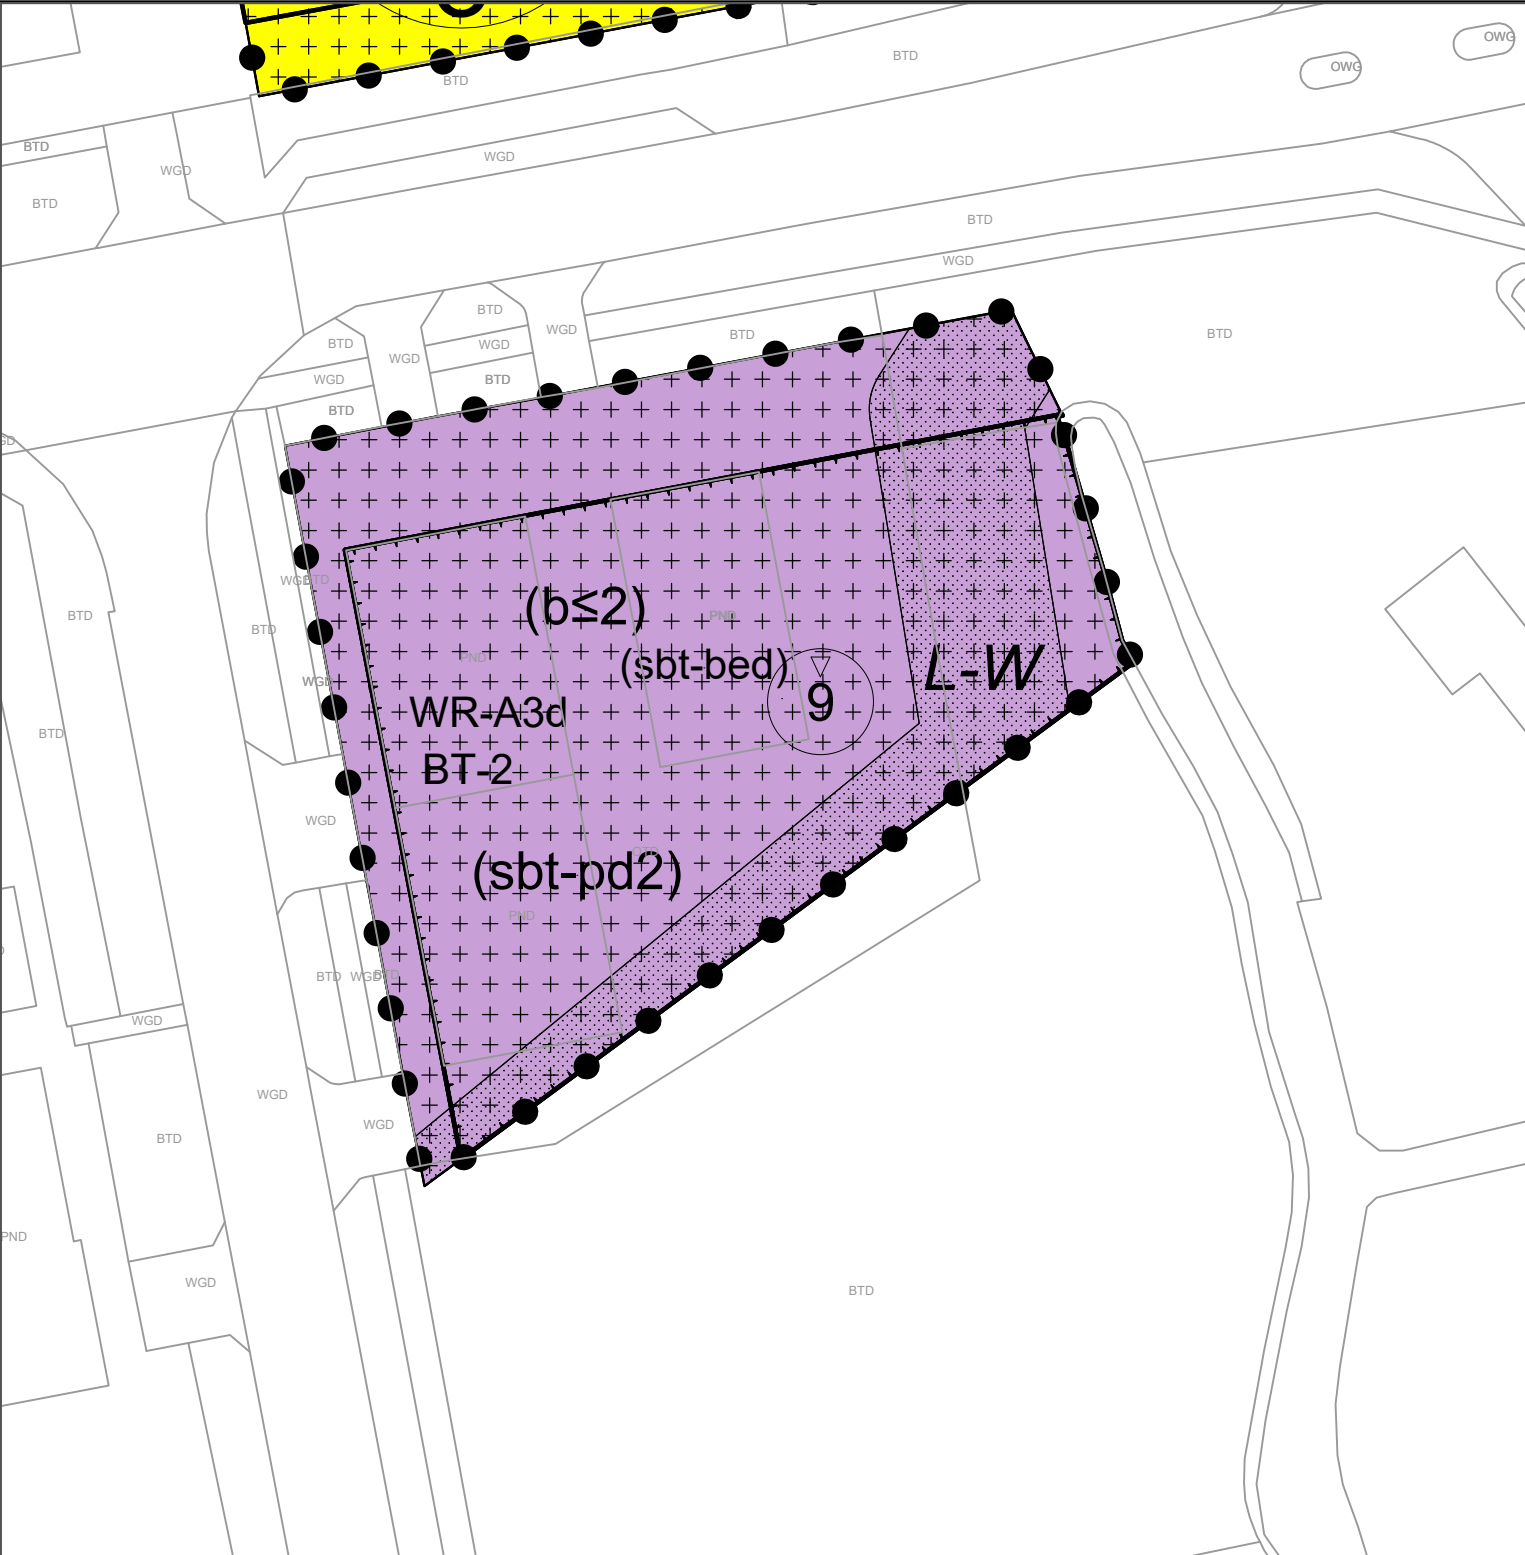

- Plangebied
- Verzamelplan Initiatieven en Omissies
- Enkelbestemmingen
- BT

Bedrijventerrein
- Dubbelbestemmingen
- L-W

Leiding - Water
- WR-A-3

Waarde - Archeologie-3
- Funcctieaanduidingen
- (sbt-bc3)

specifieke vorm van bedrijventerrein - bedrijf tot en met categorie 2
- (sbt-bed)

specifieke vorm van bedrijventerrein - bedrijfswoning
- (sbt-pd2)

specifieke vorm van bedrijventerrein - perifere detailhandel 2
- Bouwvlakken
- bouwvlak
- Maatvoeringen
- 9

maximum bouwhoogte (m)

onderwerp Verzamelplan Initiatieven en Omissies NL.IMRO.0441.BPSCHVIO-ON01		schaal	1:500
		formaat	A3
		datum	06-01-2022
onderdeel Witte Paal 155 Schagen		blad	
		status	Ontwerp
Afdeling Ruimte		 GEMEENTE Schagen	
getekend	JDL:		
gezien			
tekening nr.	Bijlage 8		