



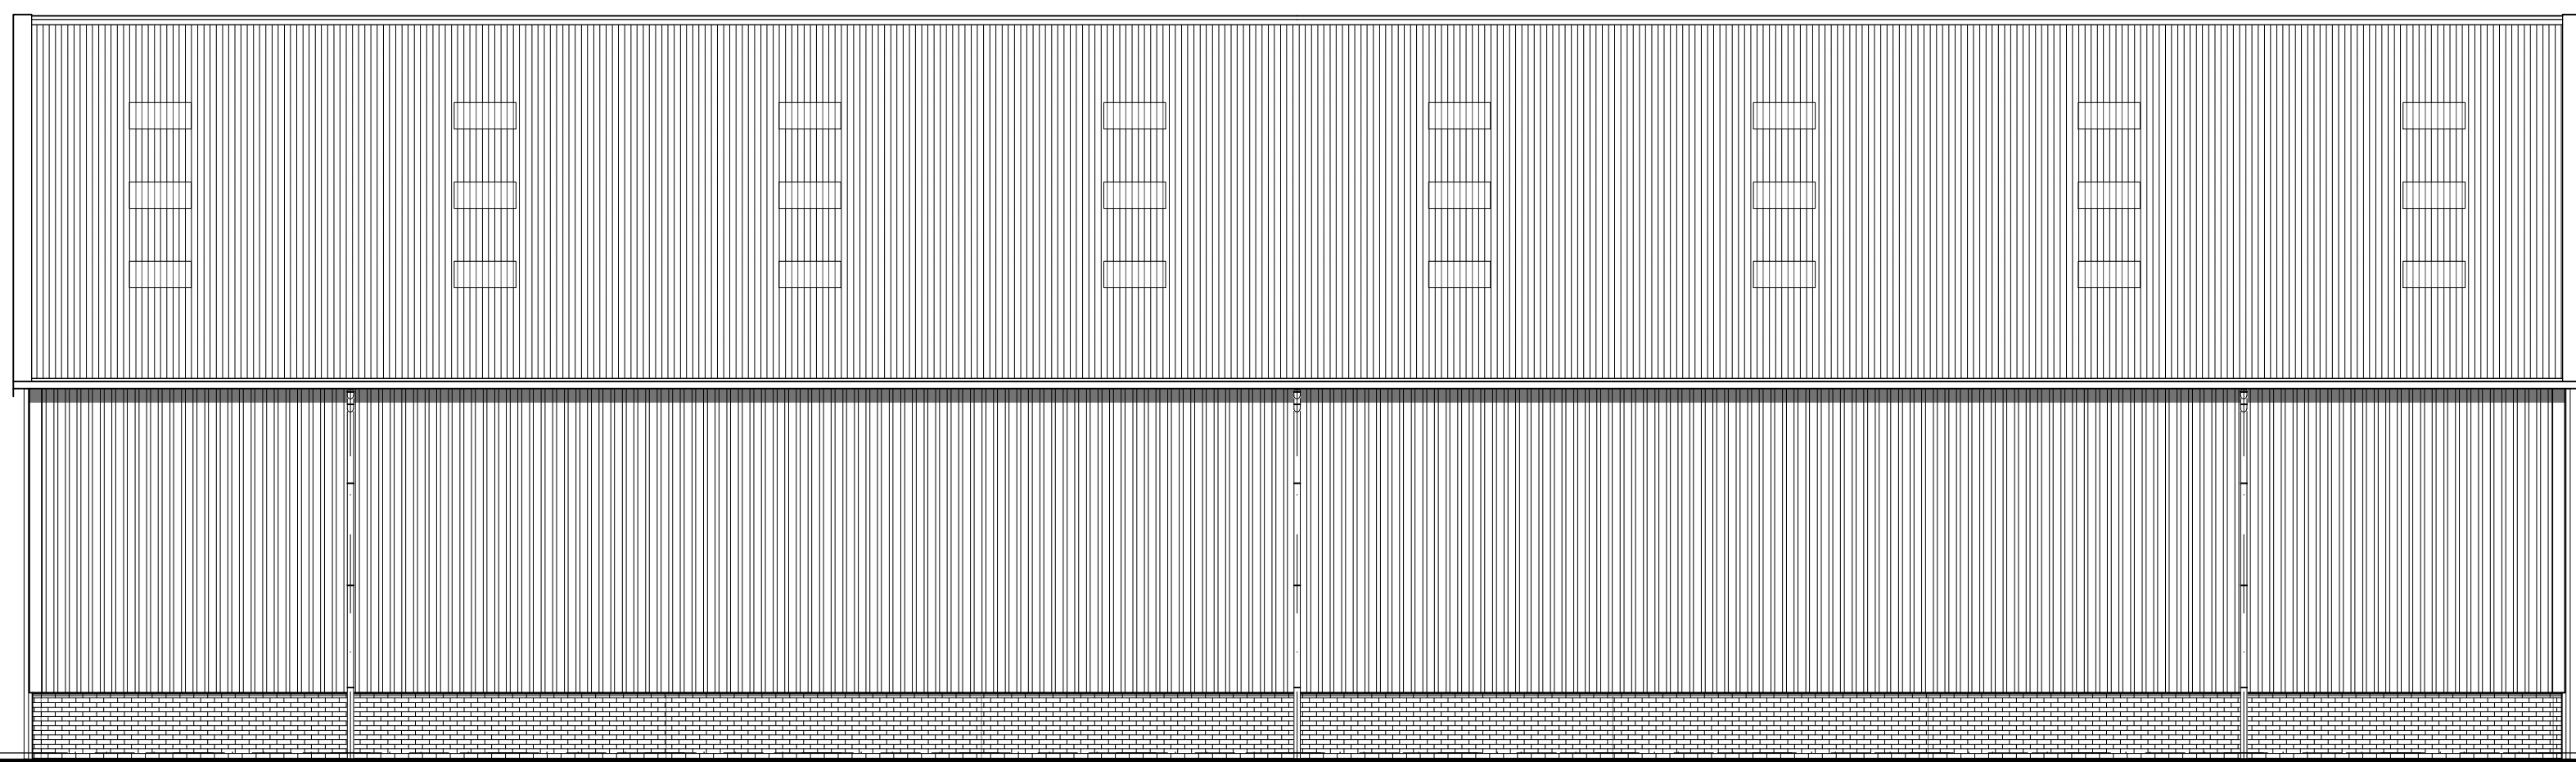


Rechter zijgevel

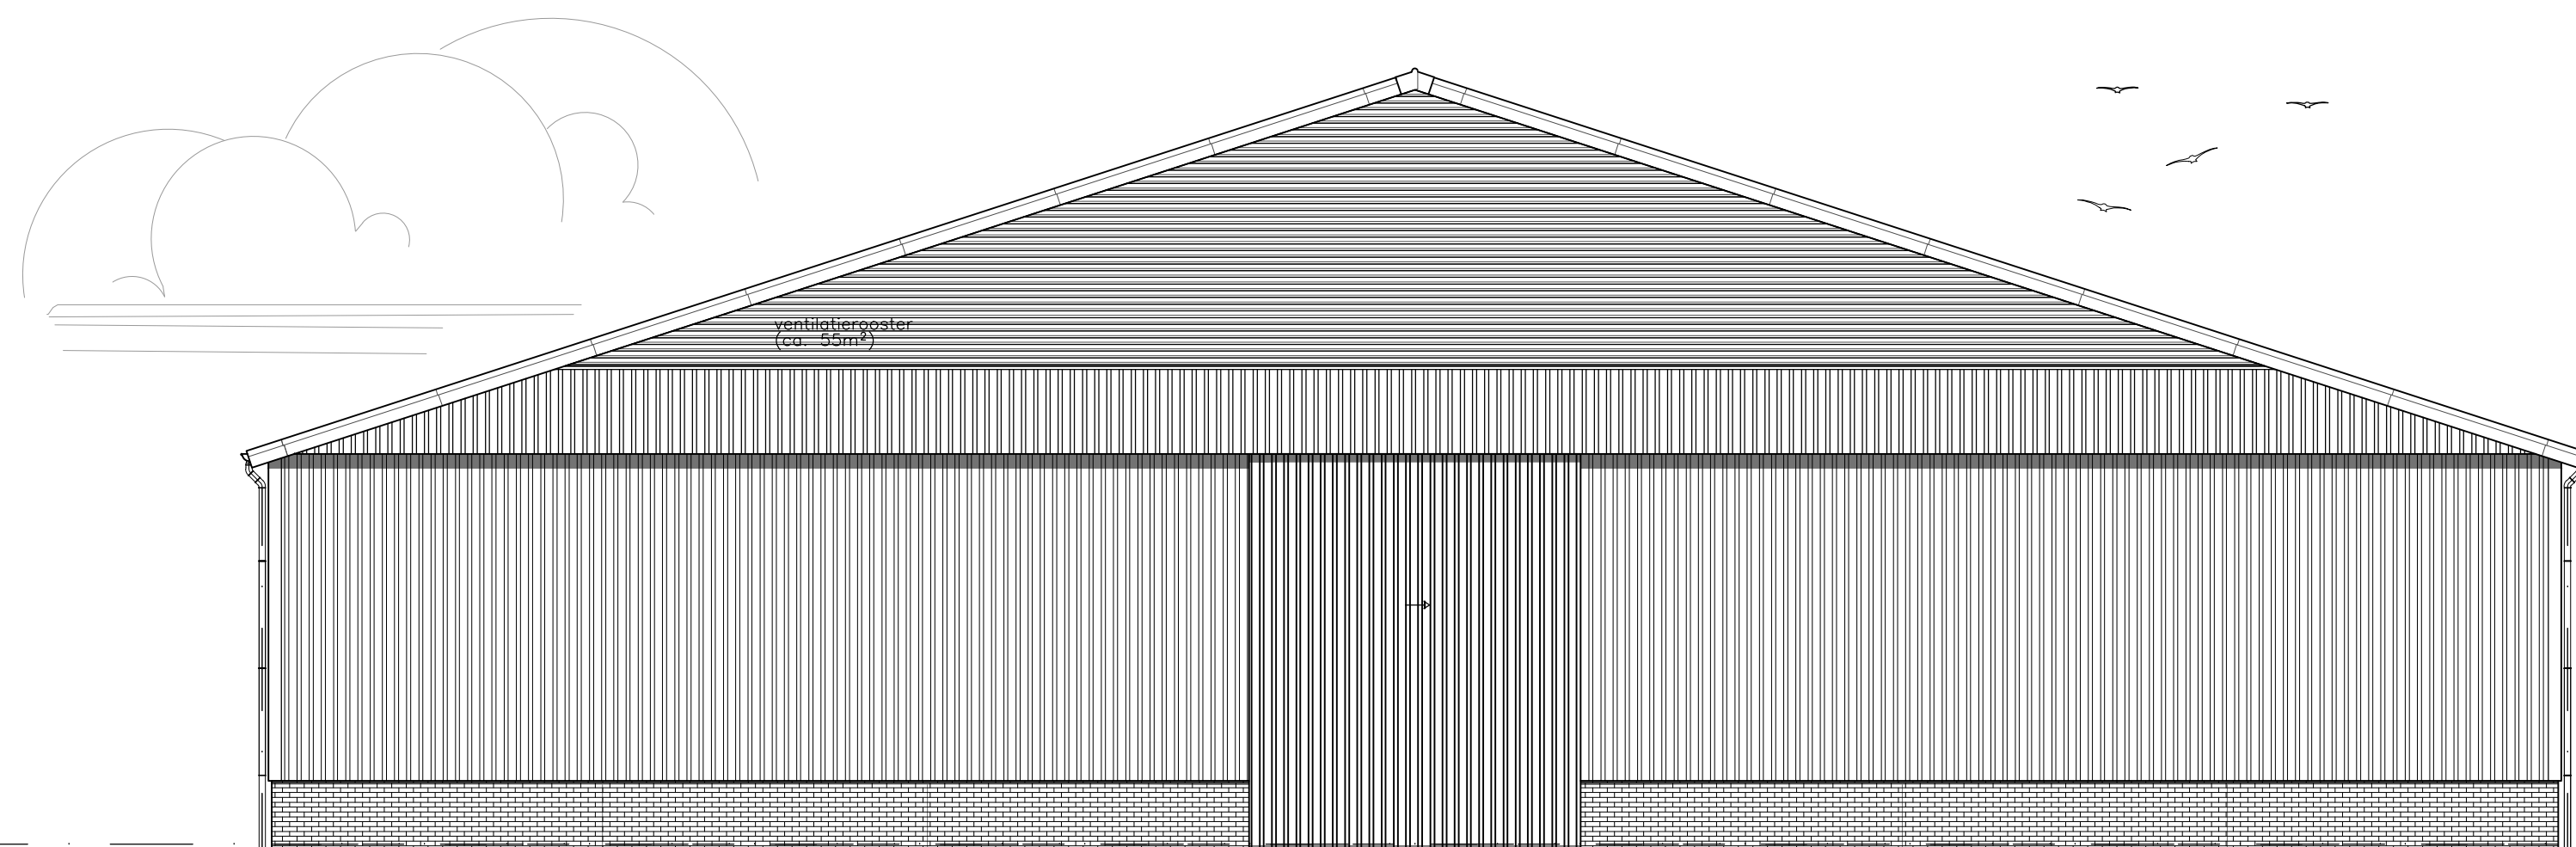

Achtergevel



beide dakhelften geschikt voor zonnepanelen

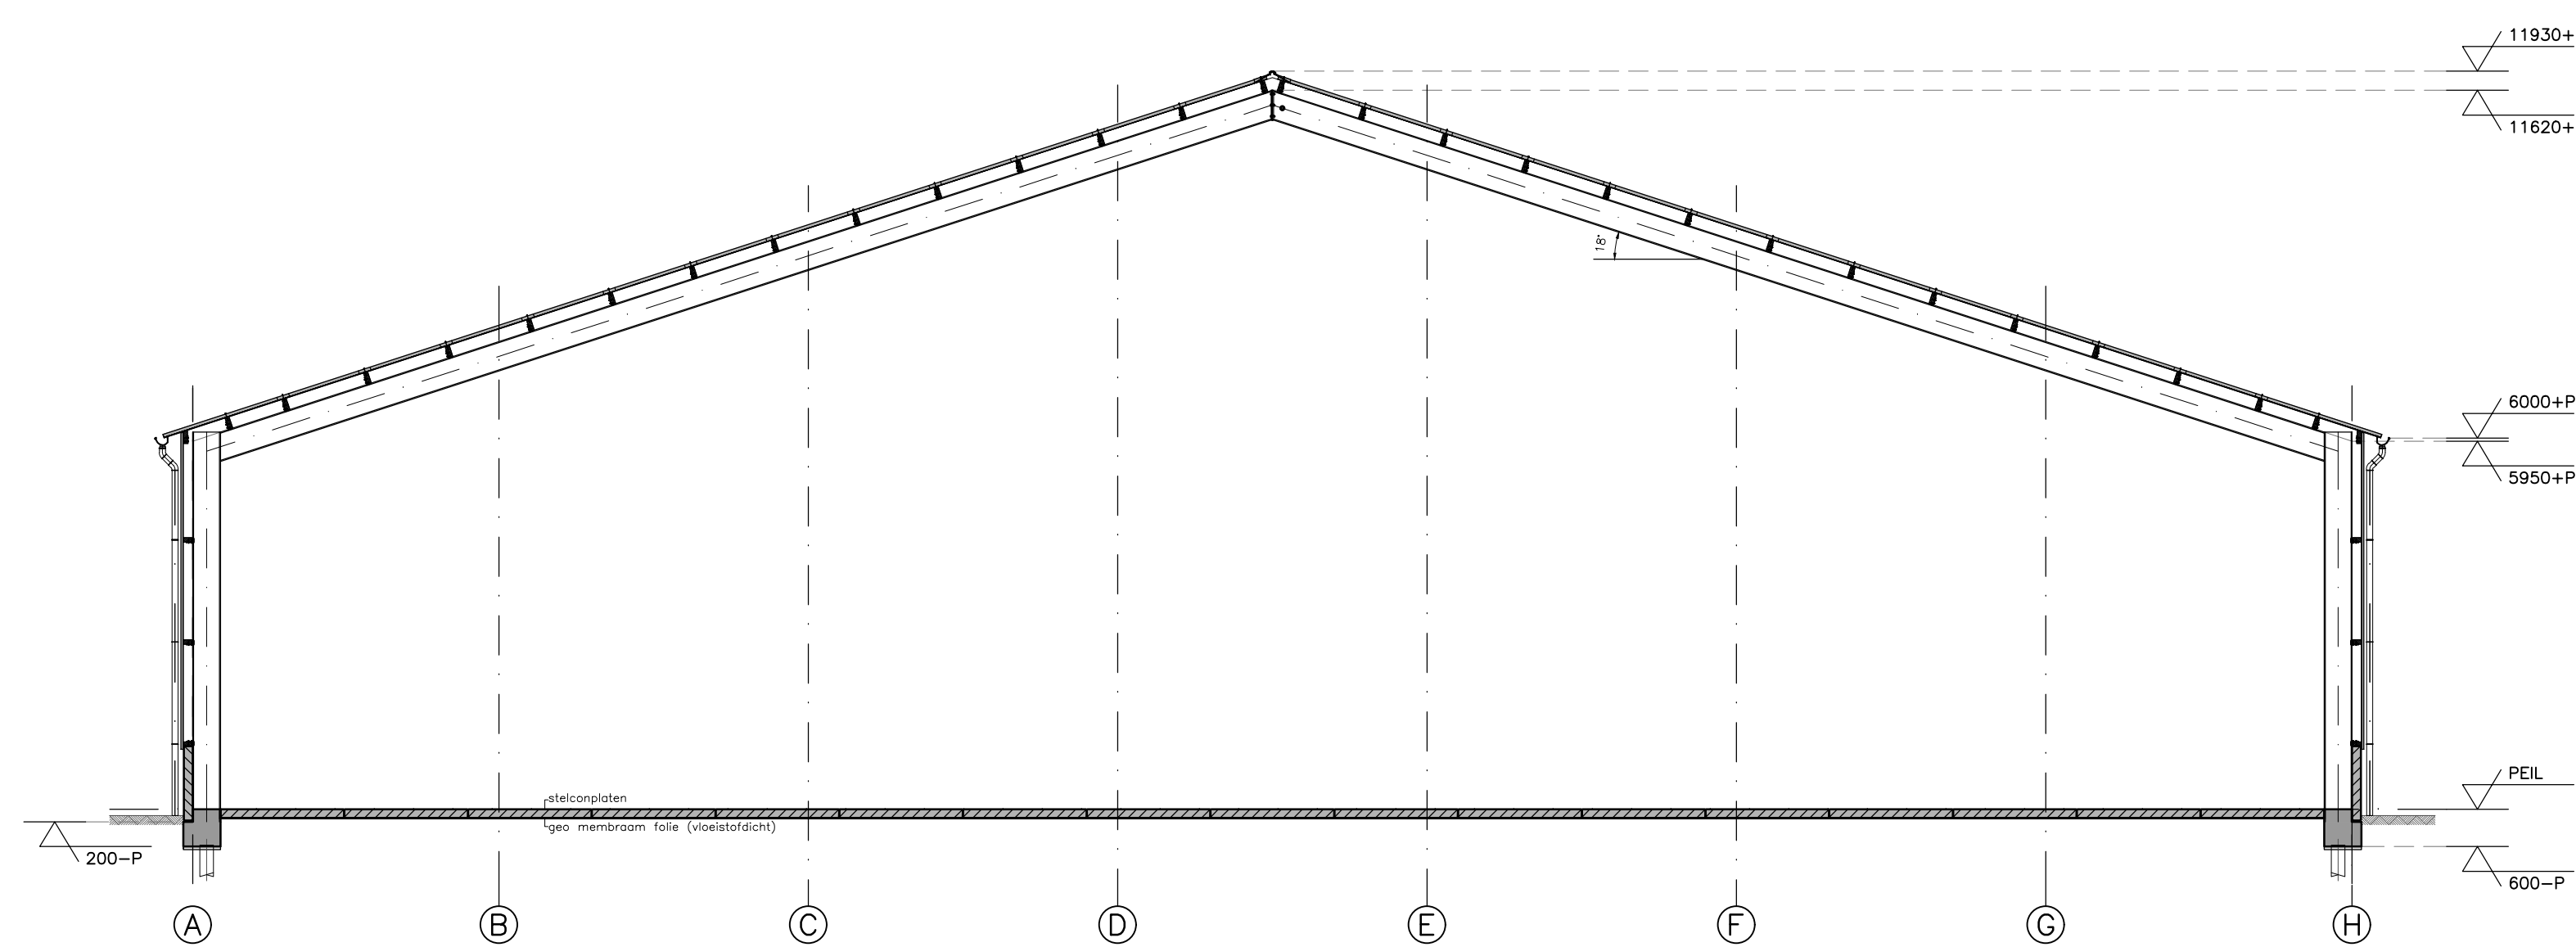


Renvoeri brandveiligheidsvoorzieningen


	: deur en binnenstele te openen zonder gebruik van losse voorwerpen (veepsinder)
	: schuimblaasag
	: pilogaten (reflektierende isolatie) nietopen (conform NEN 1501-1) en NEN -EHI836 (art. 5.2 f/m 5.6)

Materialen aan de binnenstele van het bouwwerk voldoen aan Brandklasse D-s2 en rookklasse s2 volgens NEN 1501-1

De maximale vloertruhte, niet ingedeeld, is 40m (tegen industrie)

Brandcompartiment: ...m, kleiner dan 2.500m² (conform Bouwbesluit 2013)

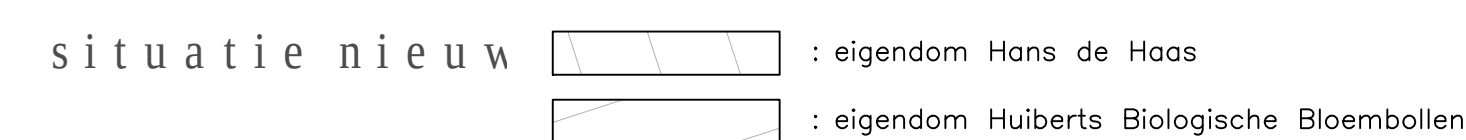

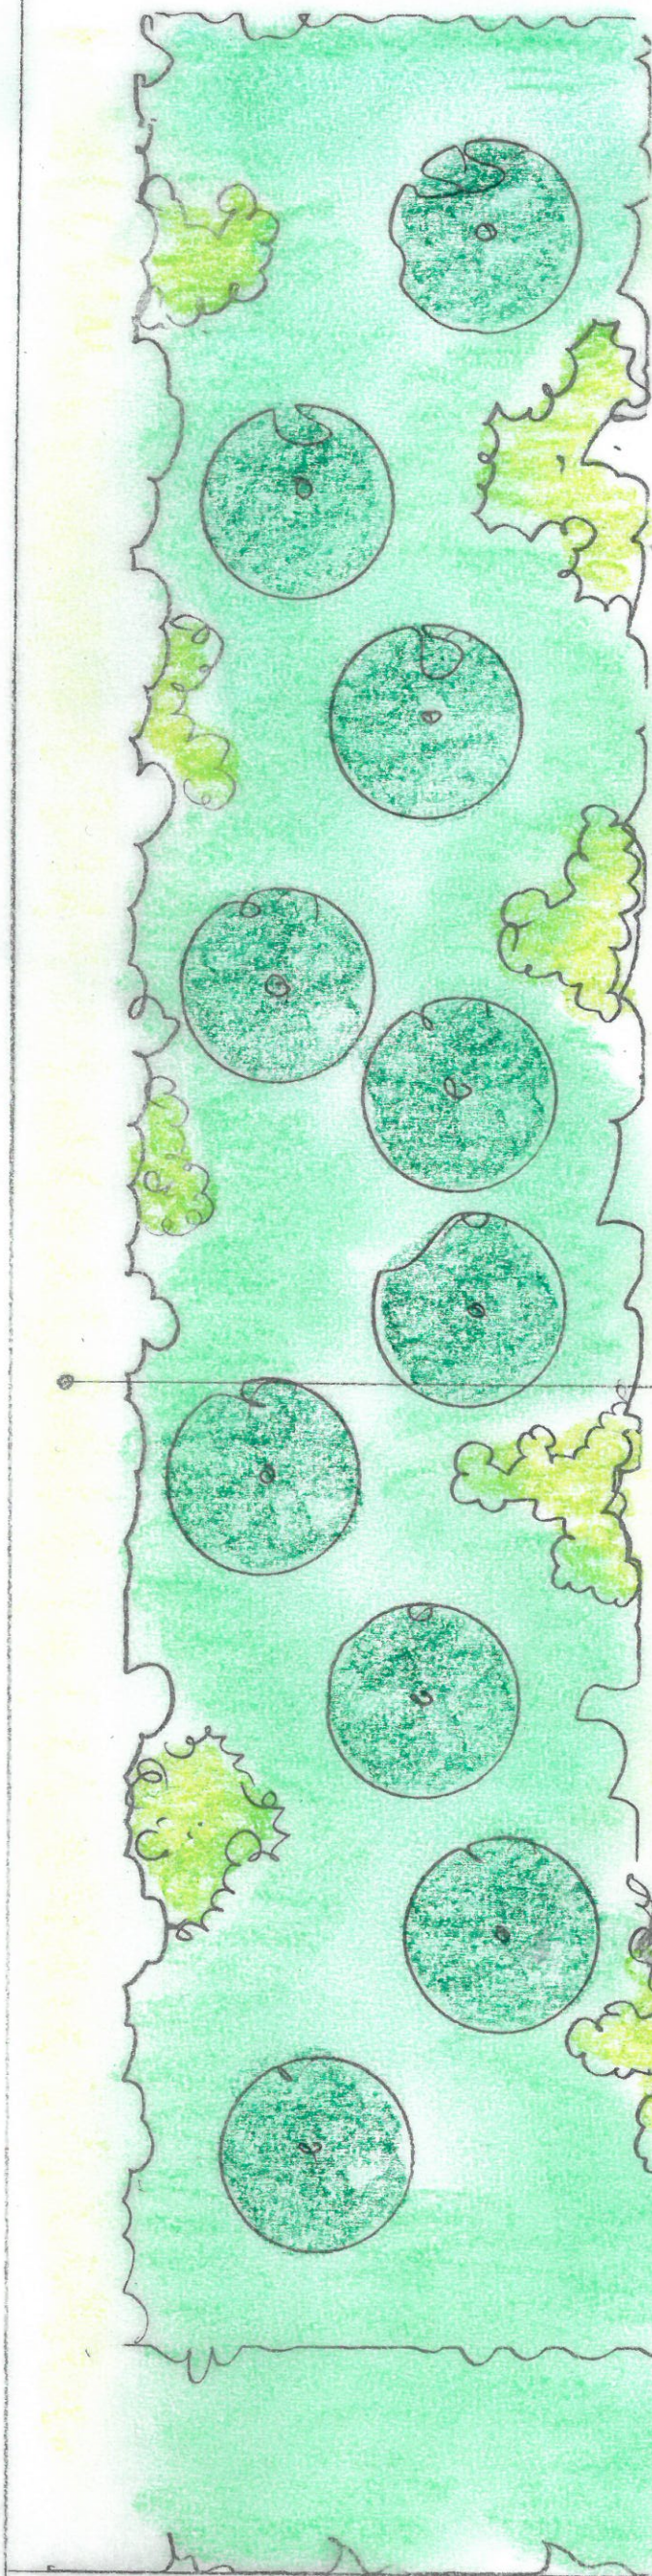

Nieuwbouw

Bloeiende akkervrand

40 m² Miscanthus

5	Fraxinus	es
5	Populus	populier
45	Amelanchier	krant
45	Corylus	hazelaar
50	Fraxinus	es
50	Betula	berk
50	Crataegus	meidoorn
50	Rhamnus	vuilboom
50	Quercus	eik
50	Rosa rugosa	roos
50	Salix	wilg
50	Viburnum	gelderse roos
50	Ligustrum	
600 stekjes bosplantsoen		

Rietvijver



Ontwerp Aanleg Onderhoud

Lips Groen heeft het eigendoms- c.q. auteursrecht op deze tekening en houdt zich alle daaruit voortvloeiende rechten voor

Voor: Huiberts Biologische Bloembollen
 Adres: Ruigeweg 3g
 Plaats: Sint Maartenbrug
 Telefoon: 0651589603

Soort tekening: Ontwerp van bestemming
 Schaal: 1:200
 Tekening nr: 1413g