




Nieuwbouw

Bloeiende akkerland

40 m² Miscanthus

5	Fraxinus	es
5	Populus	populier
45	Amandelklier	krent
45	Corylus	hazelaar
30	Ilex	es
30	Betula	beuk
30	Cornus	meidoorn
30	Rhamnus	uilboom
30	Quercus	eik
30	Rosa rugosa	roos
30	Salix	wilg
30	Lilium	gelderse roos
30	Ligustrum	
300	stads bosplantsoen	

Rietvelden

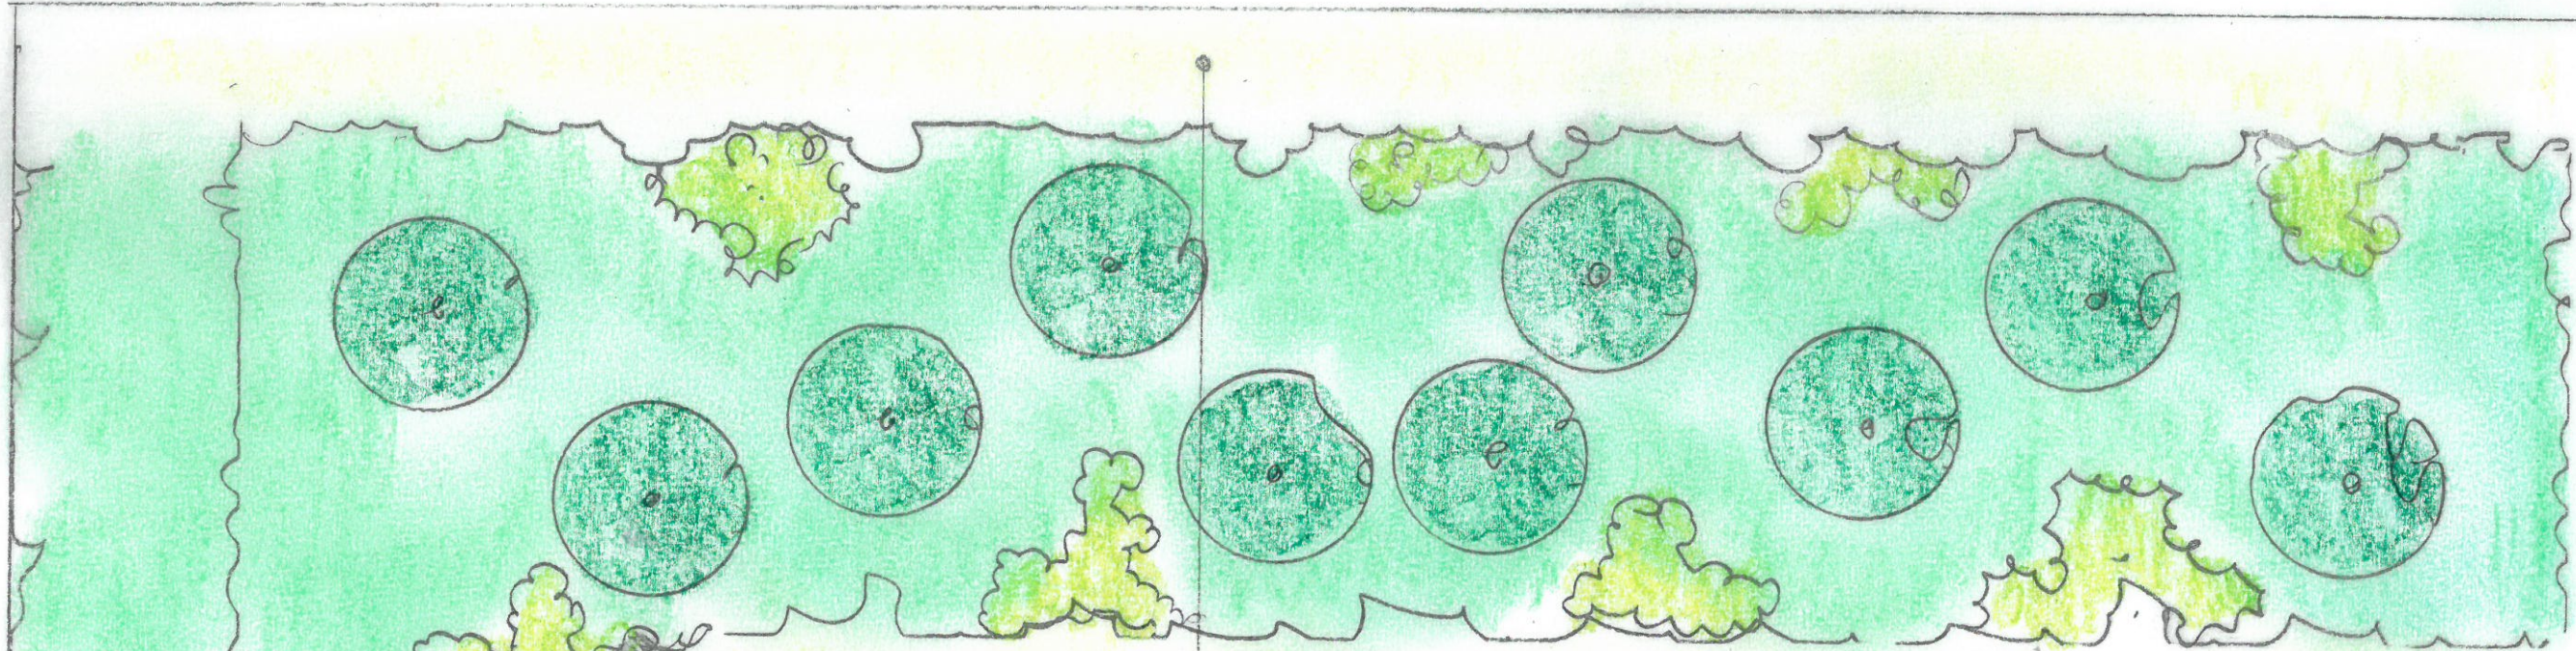

LIPSGROEN
Liefde voor tuinen!

Ontwerp Aanleg Onderhoud

Lips Groen heeft het eigendoms- c.q. auteursrecht op deze tekening en houdt zich alle daaruit voortvloeiende rechten voor

Voor:
Adres:
Plaats:
Telefoon:

Huiberts Biologische Bloembollen
Rivierweg 39
Sint Maartenburg
0651589603

Soort tekening:
Schaal:
Tekening nr:

Ontwerp vabedwinging
1:200
1913g