


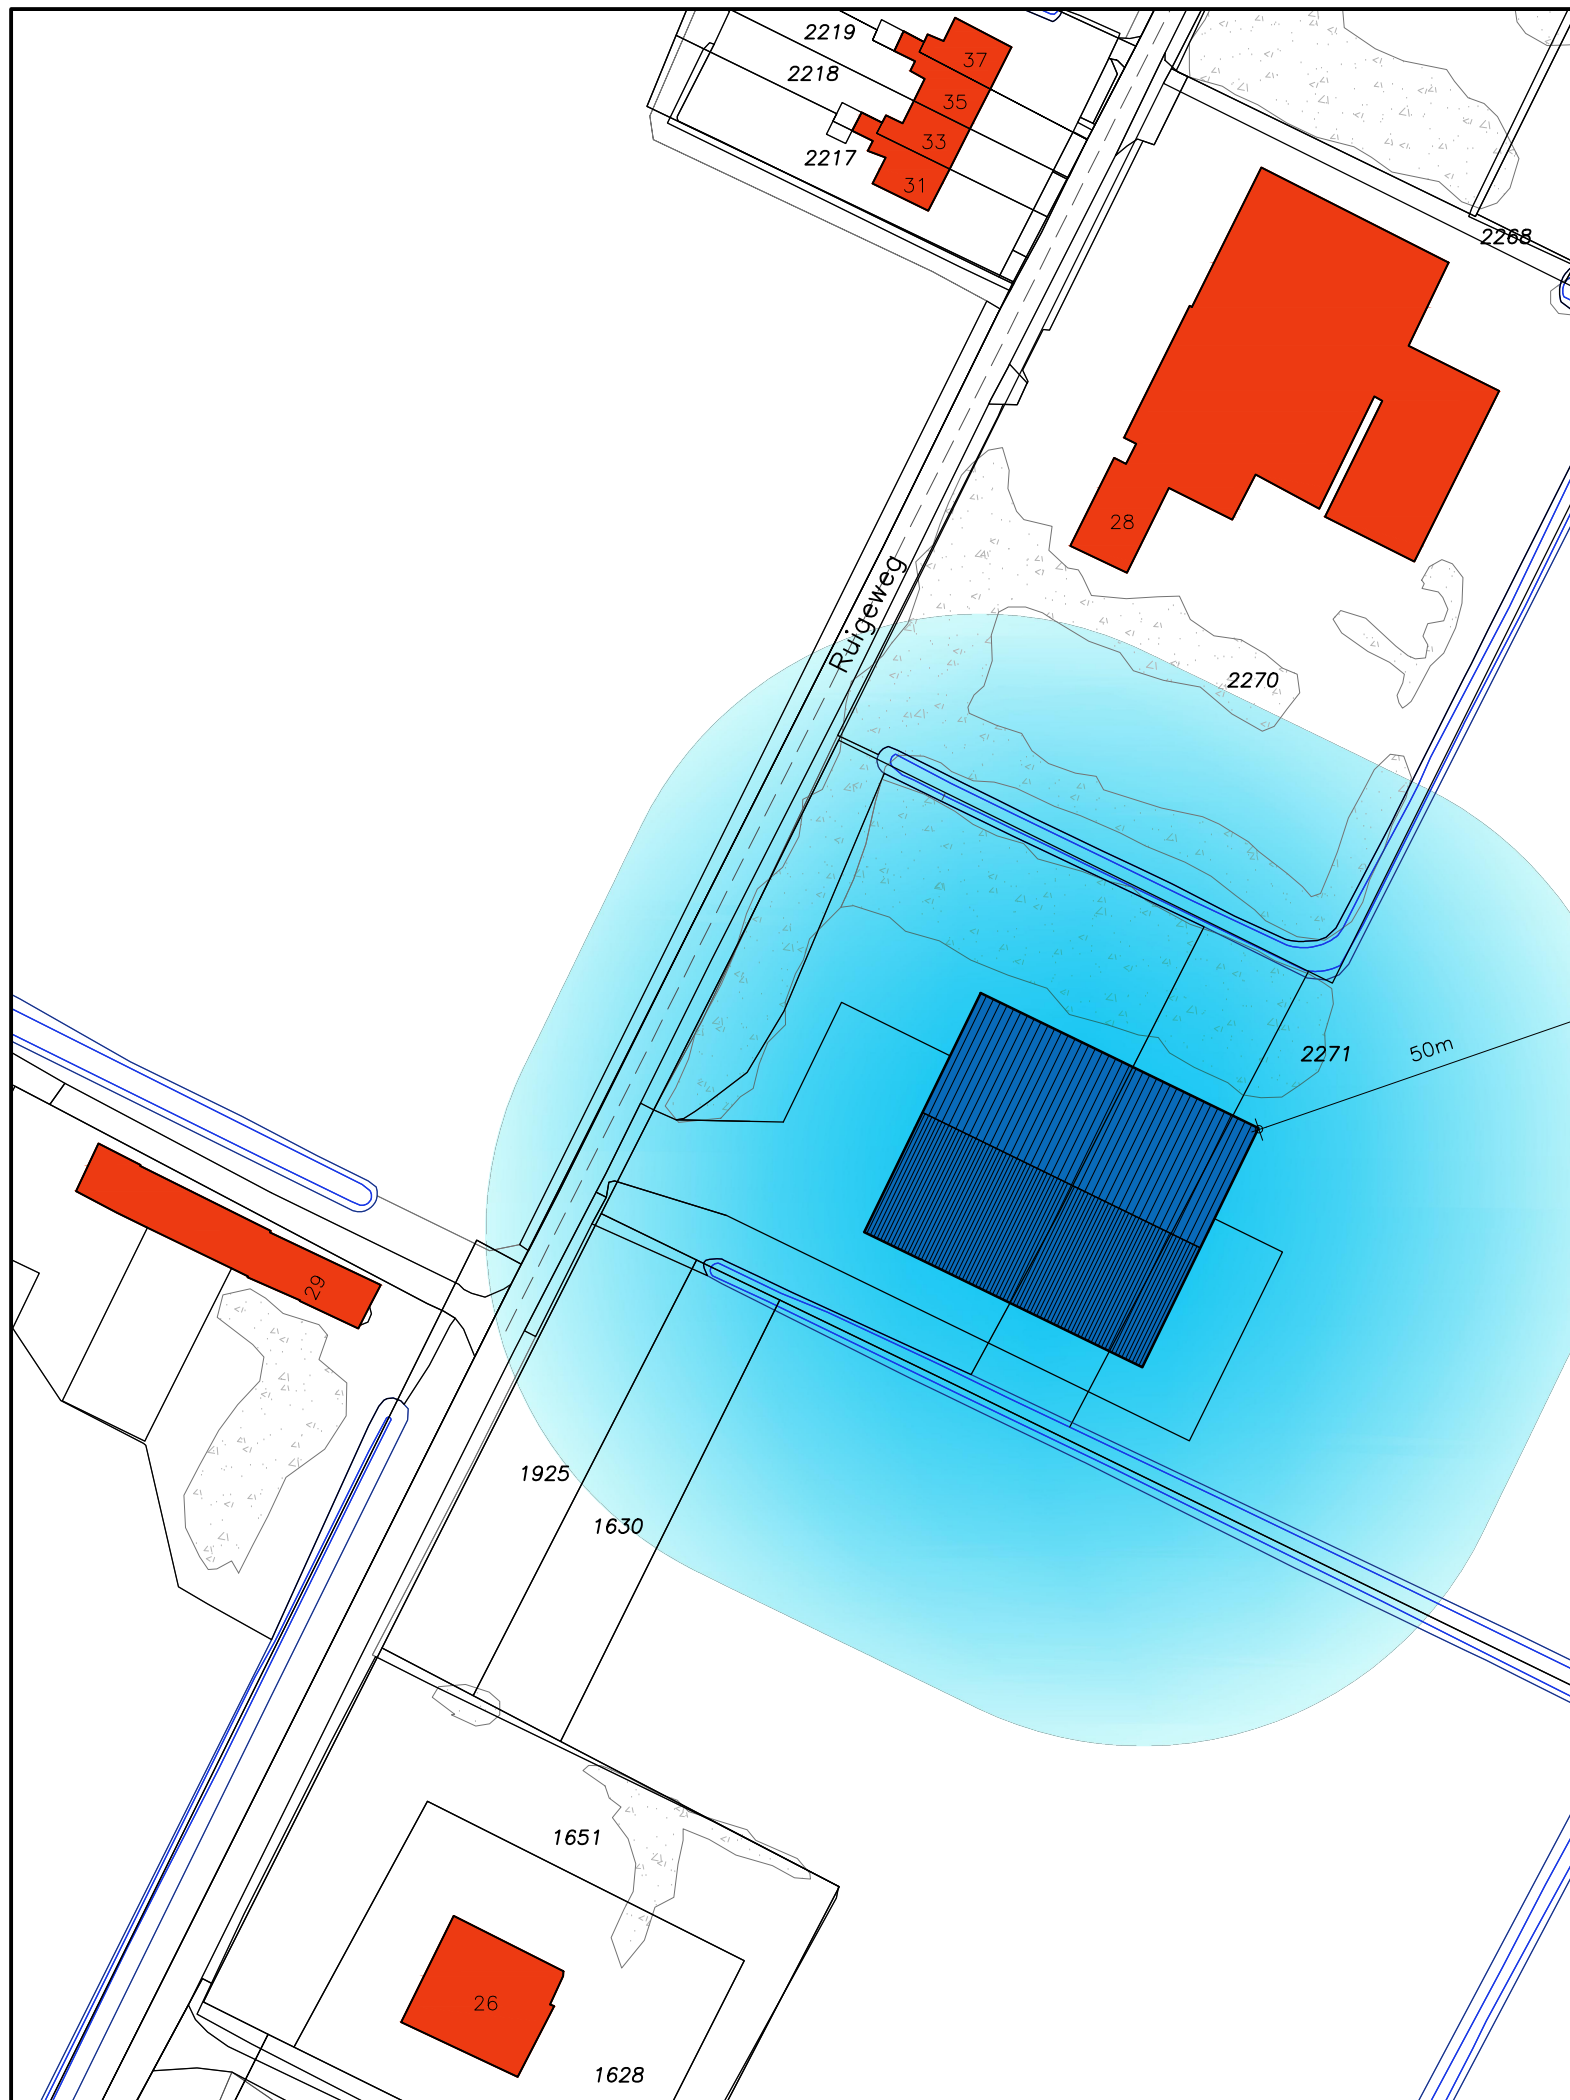

Legenda

-  Omliggende gevoelige objecten
-  Nieuw te bouwen loods
-  Bufferzone van 50 meter



Situatie

Gemeente	: Zijpe
Sectie	: F
Nummer	: 2270,2271
Schaal	: 1:1000

Benaming:

Situatietekening gevoelige objecten

Omgevingsvergunning: activiteit bouwen

Schaal:

1:1000

Formaat:

A3

Opdrachtgever:

Huiberts Biologische bloembollen

Ruigeweg 39

1752 HB St. Maartensbrug

Telefoon: 0224 - 561028

DLV Advies

Postbus 354

8440 AJ Heerenveen

Telefoon: 0513-653596

E-mail: info.bmt@dlvadvis.nl

Datum:

12-06-2018

RD

Wijzigingen:

A	C
B	D

Bouwlocatie:

Ruigeweg 28

1752 HB St. Maartensbrug

Projectleider:

Dhr. B. Akkerman

Telefoon: 06-26518716

E-mail: b.akkerman@dlvadvis.nl

Klantnummer:

307170

Werknummer:

B170520-81

Blad:

S10

NIETS UIT DEZE TEKENING MAG GEHEEL OF GEDEELTELIJK WORDEN OVERGENOMEN EN VERMENIGVULDIGD ZONDER VOORAFGAANDE SCHRIFTELIJKE TOESTEMMING

© COPYRIGHT 2015 DLV BOUW, MILIEU EN TECHNIEK BV



