



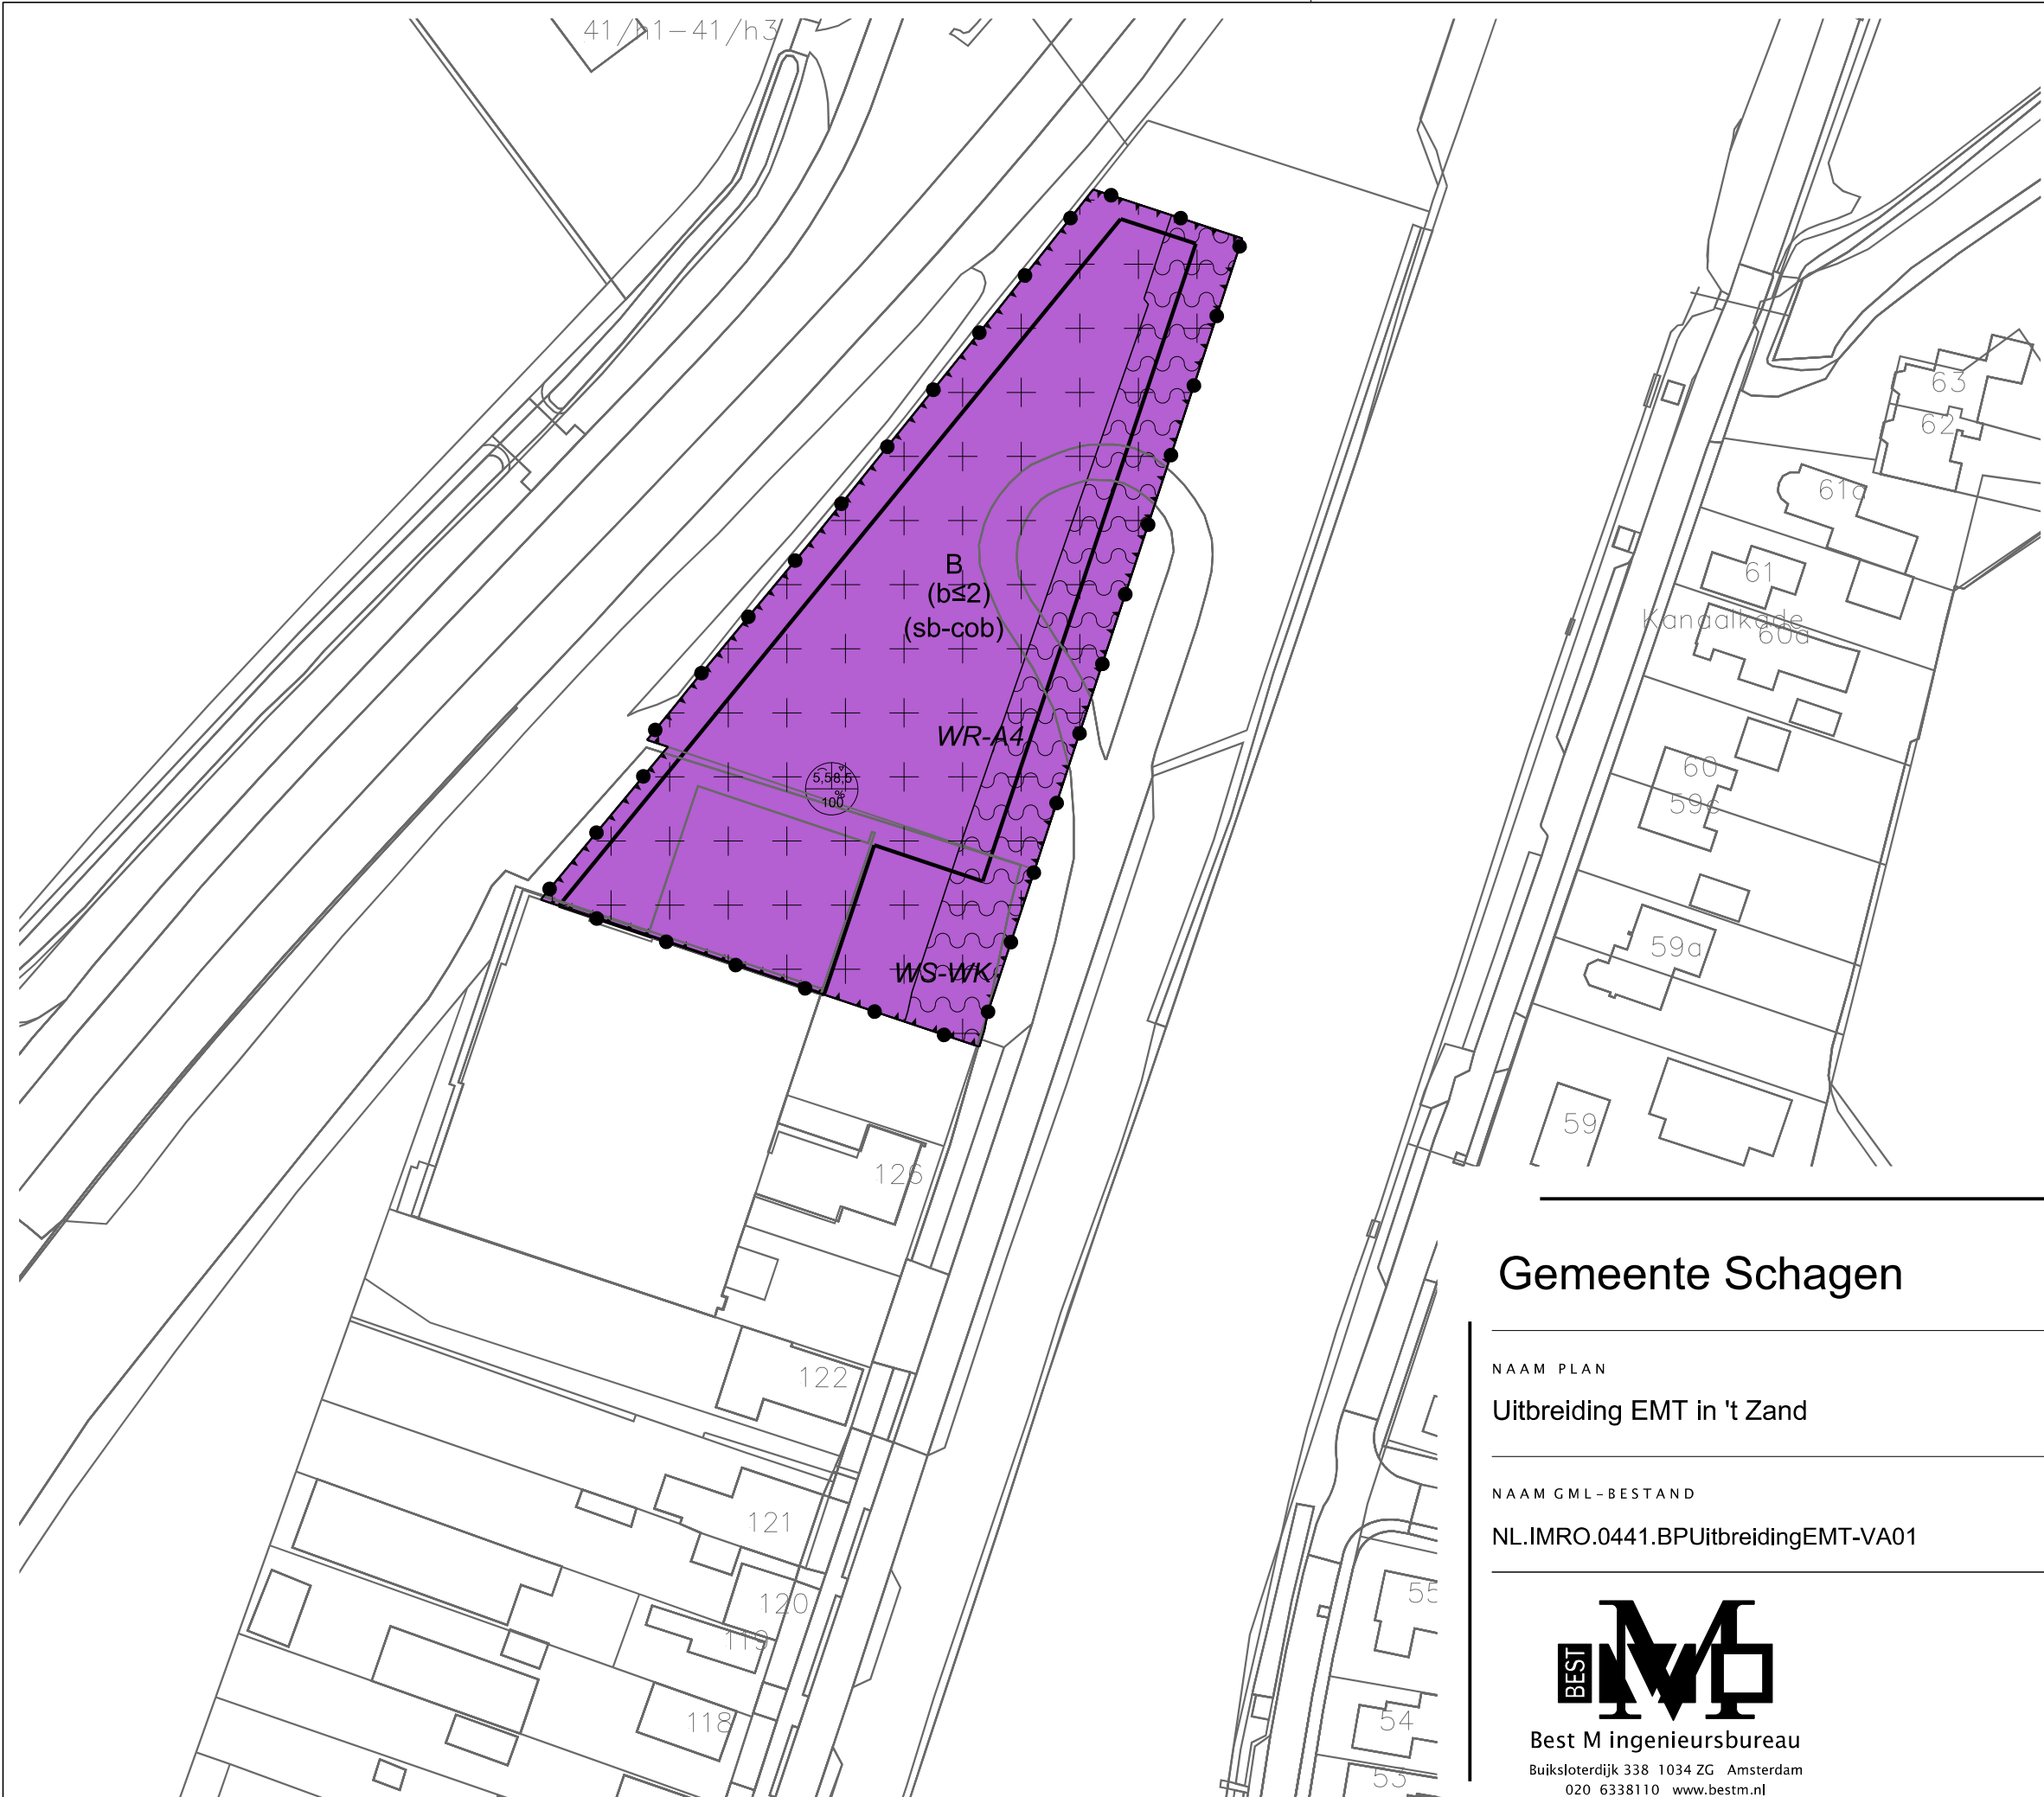

LEGENDA

- Plangebied
- Plangrens
- Bestemmingen
- Bedrijf
- Dubbelbestemmingen
- Waarde - Archeologie 4
- Waterstaat - Waterkering
- Funciteaanduidingen
- (bs2) bedrijf tot en met categorie 2
- (sb-cob) specifieke vorm van bedrijf - constructie- en opslagbedrijf
- Bouwvlak
- bouwvlak
- Maatvoering
- maximum goothoogte (m), maximum bouwhoogte (m), maximum bebouwingspercentage (%)
- Verklaring
- Ondergrond

Gemeente Schagen

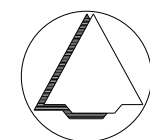

NAAM PLAN

Uitbreiding EMT in 't Zand

NAAM GML-BESTAND

NL.IMRO.0441.BPUitbreidingEMT-VA01

DATUM

1-2-2022

BLAD VAN BLADEN

1 VAN 1

FORMAAT

A3

TEKENAAR

MvL

SCHAAL

1 :1000



Best M ingenieursbureau

Buiksloterdijk 338 1034 ZG Amsterdam
020 6338110 www.bestm.nl