

KANTOOR PRONK BOUW

VOORLOPIG ONTWERP (30|03|2022)

NOD


BESTAANDE SITUATIE

NOD



nb pv-cellen zijn hier nog niet geplaatst

NØD

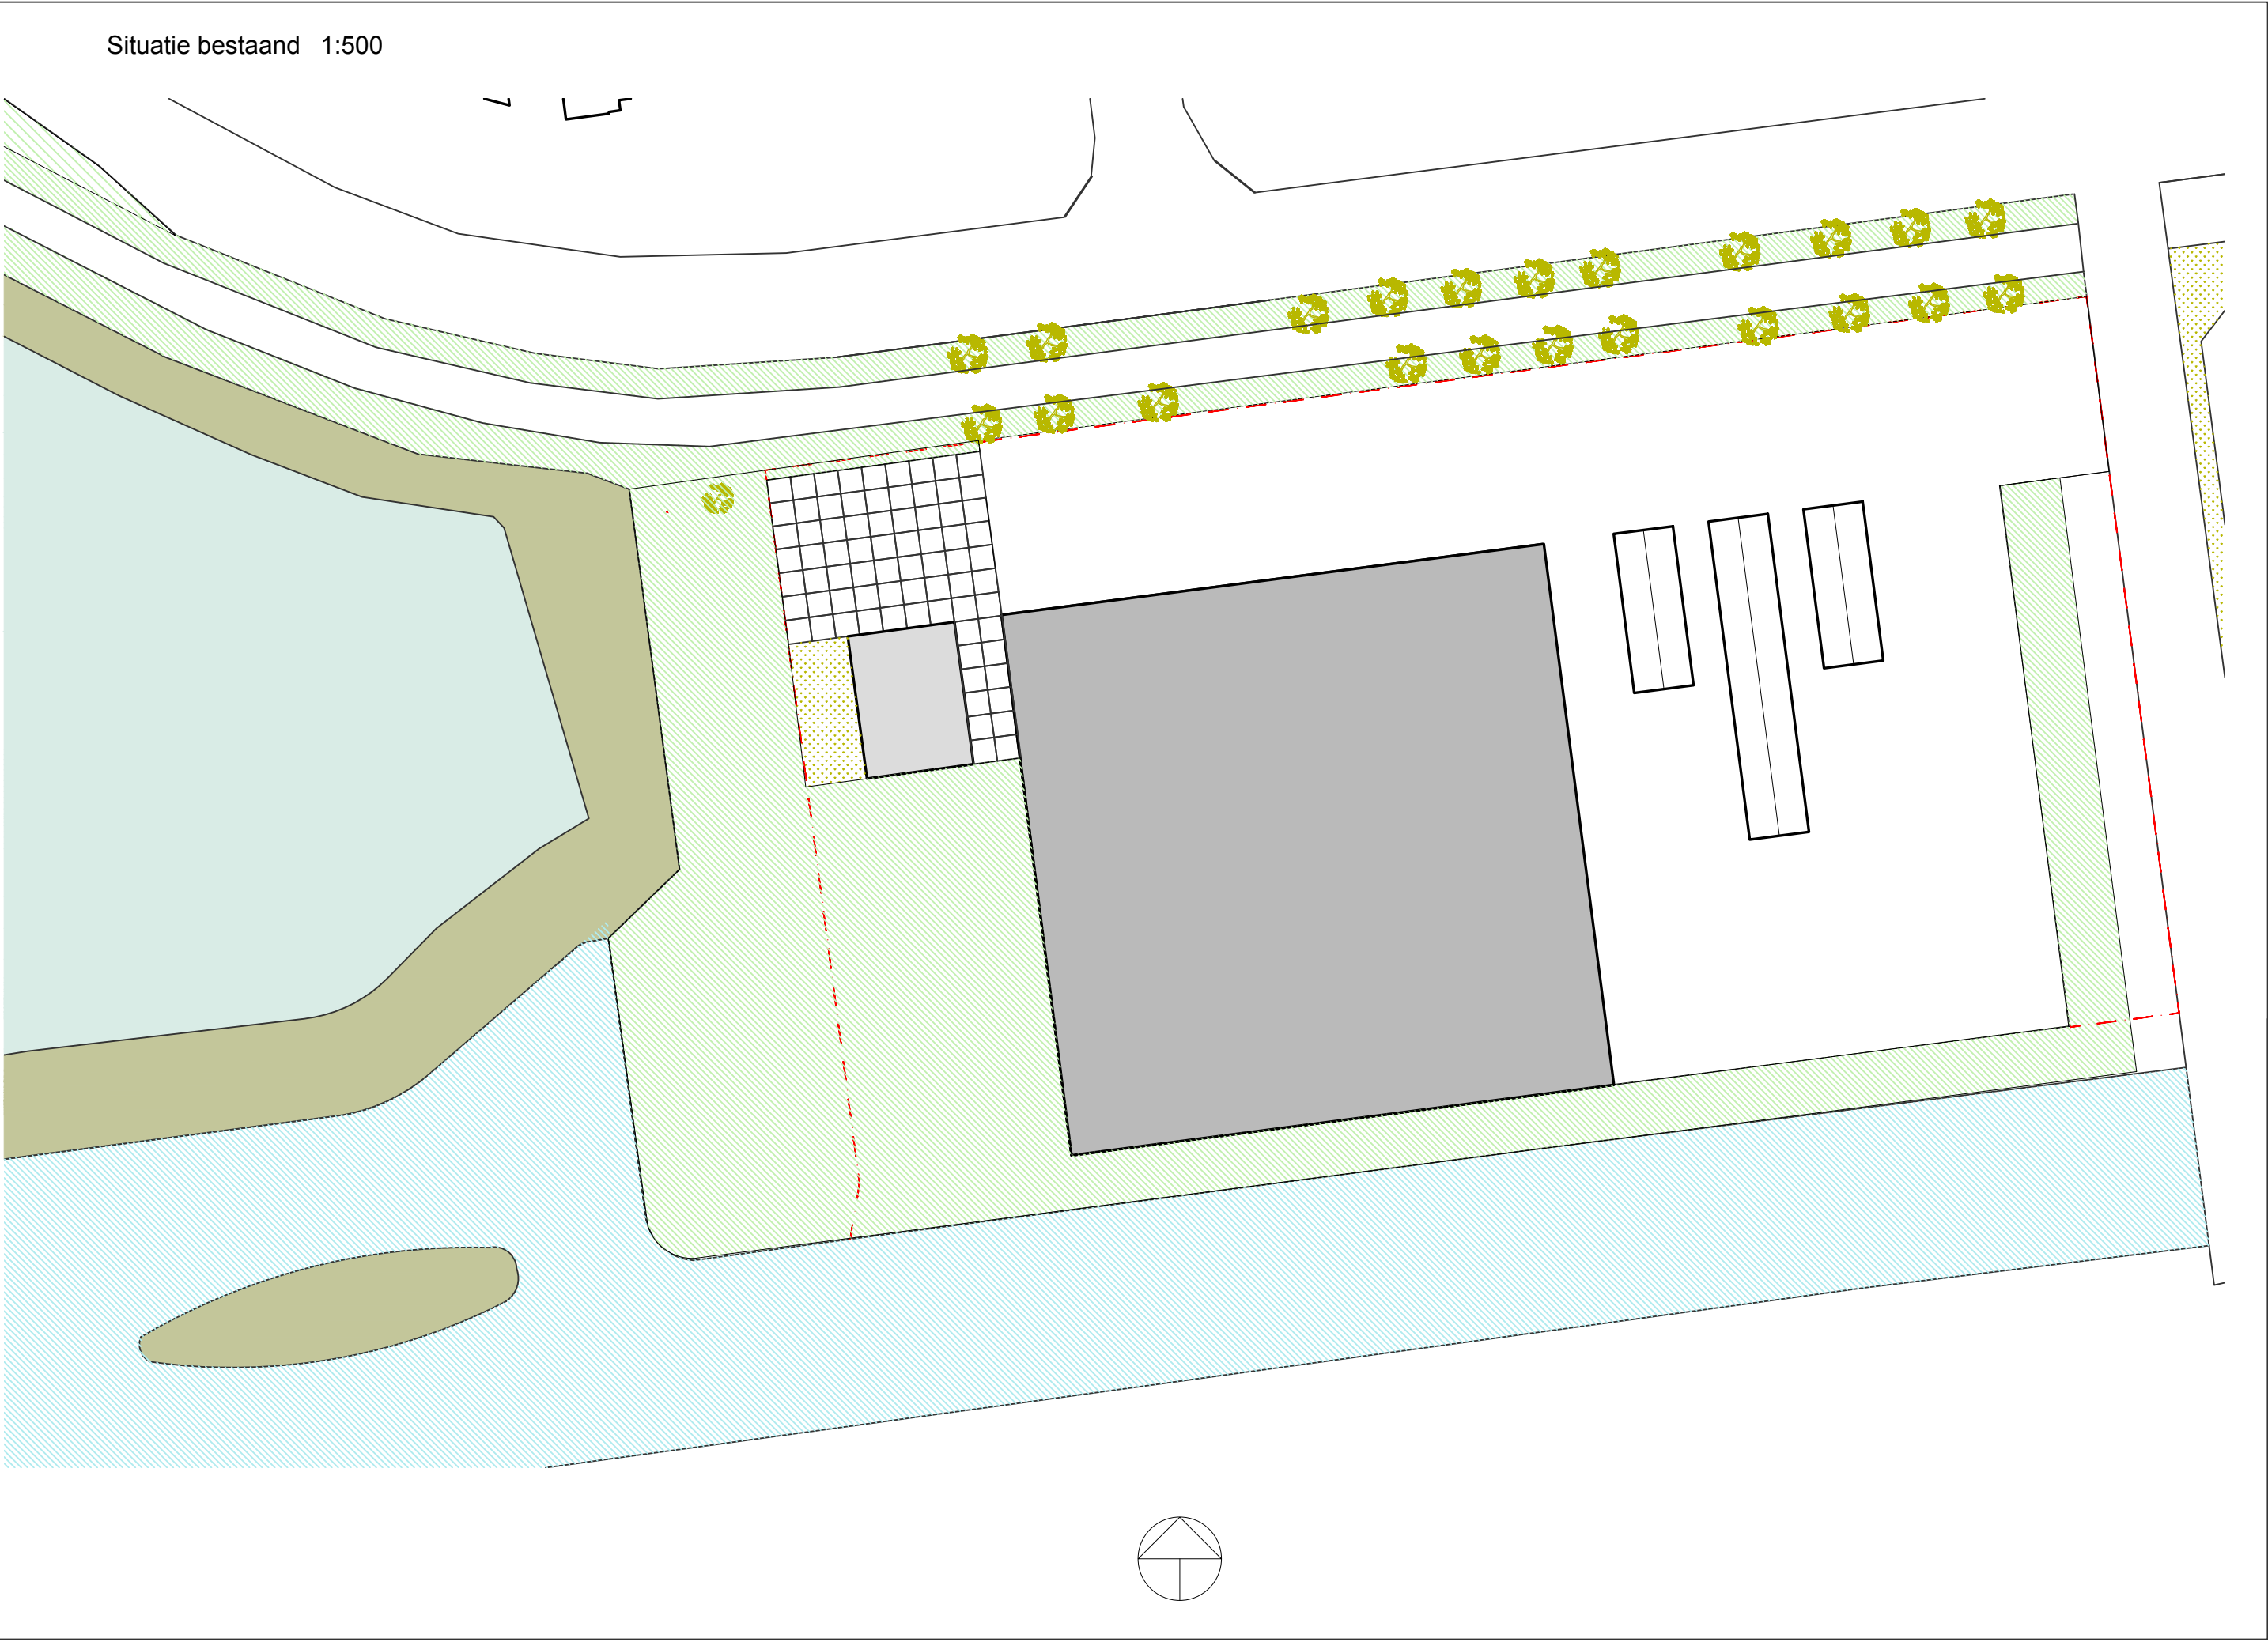


Situatie bestaand 1:500

NIEUWE SITUATIE

NOD

7

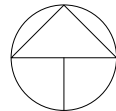





GROENPLAN | TERREININRICHTING

NOD




OUDE FRUITBOMEN





WILDE GRASSEN EN WEIDEBLOEMEN

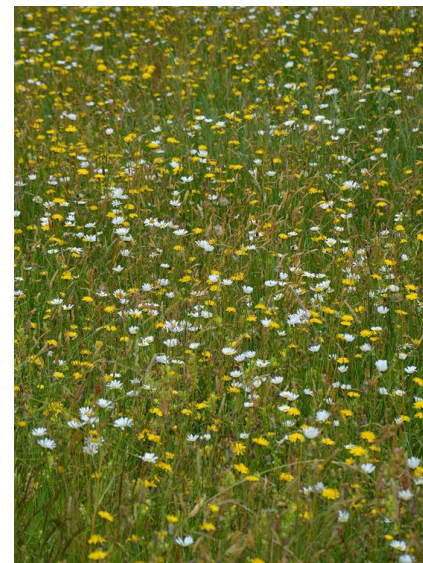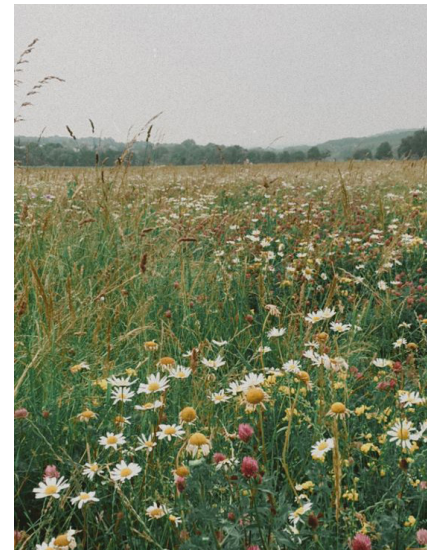

GRASTEGELS, STELCONPLATEN EN KLINKERS

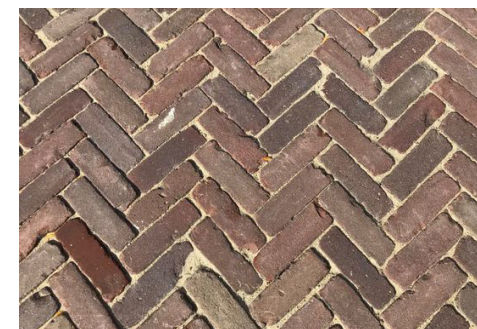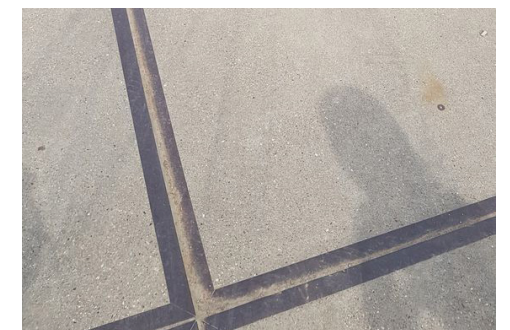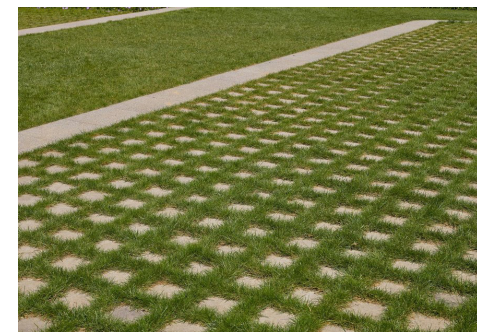

NORD

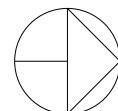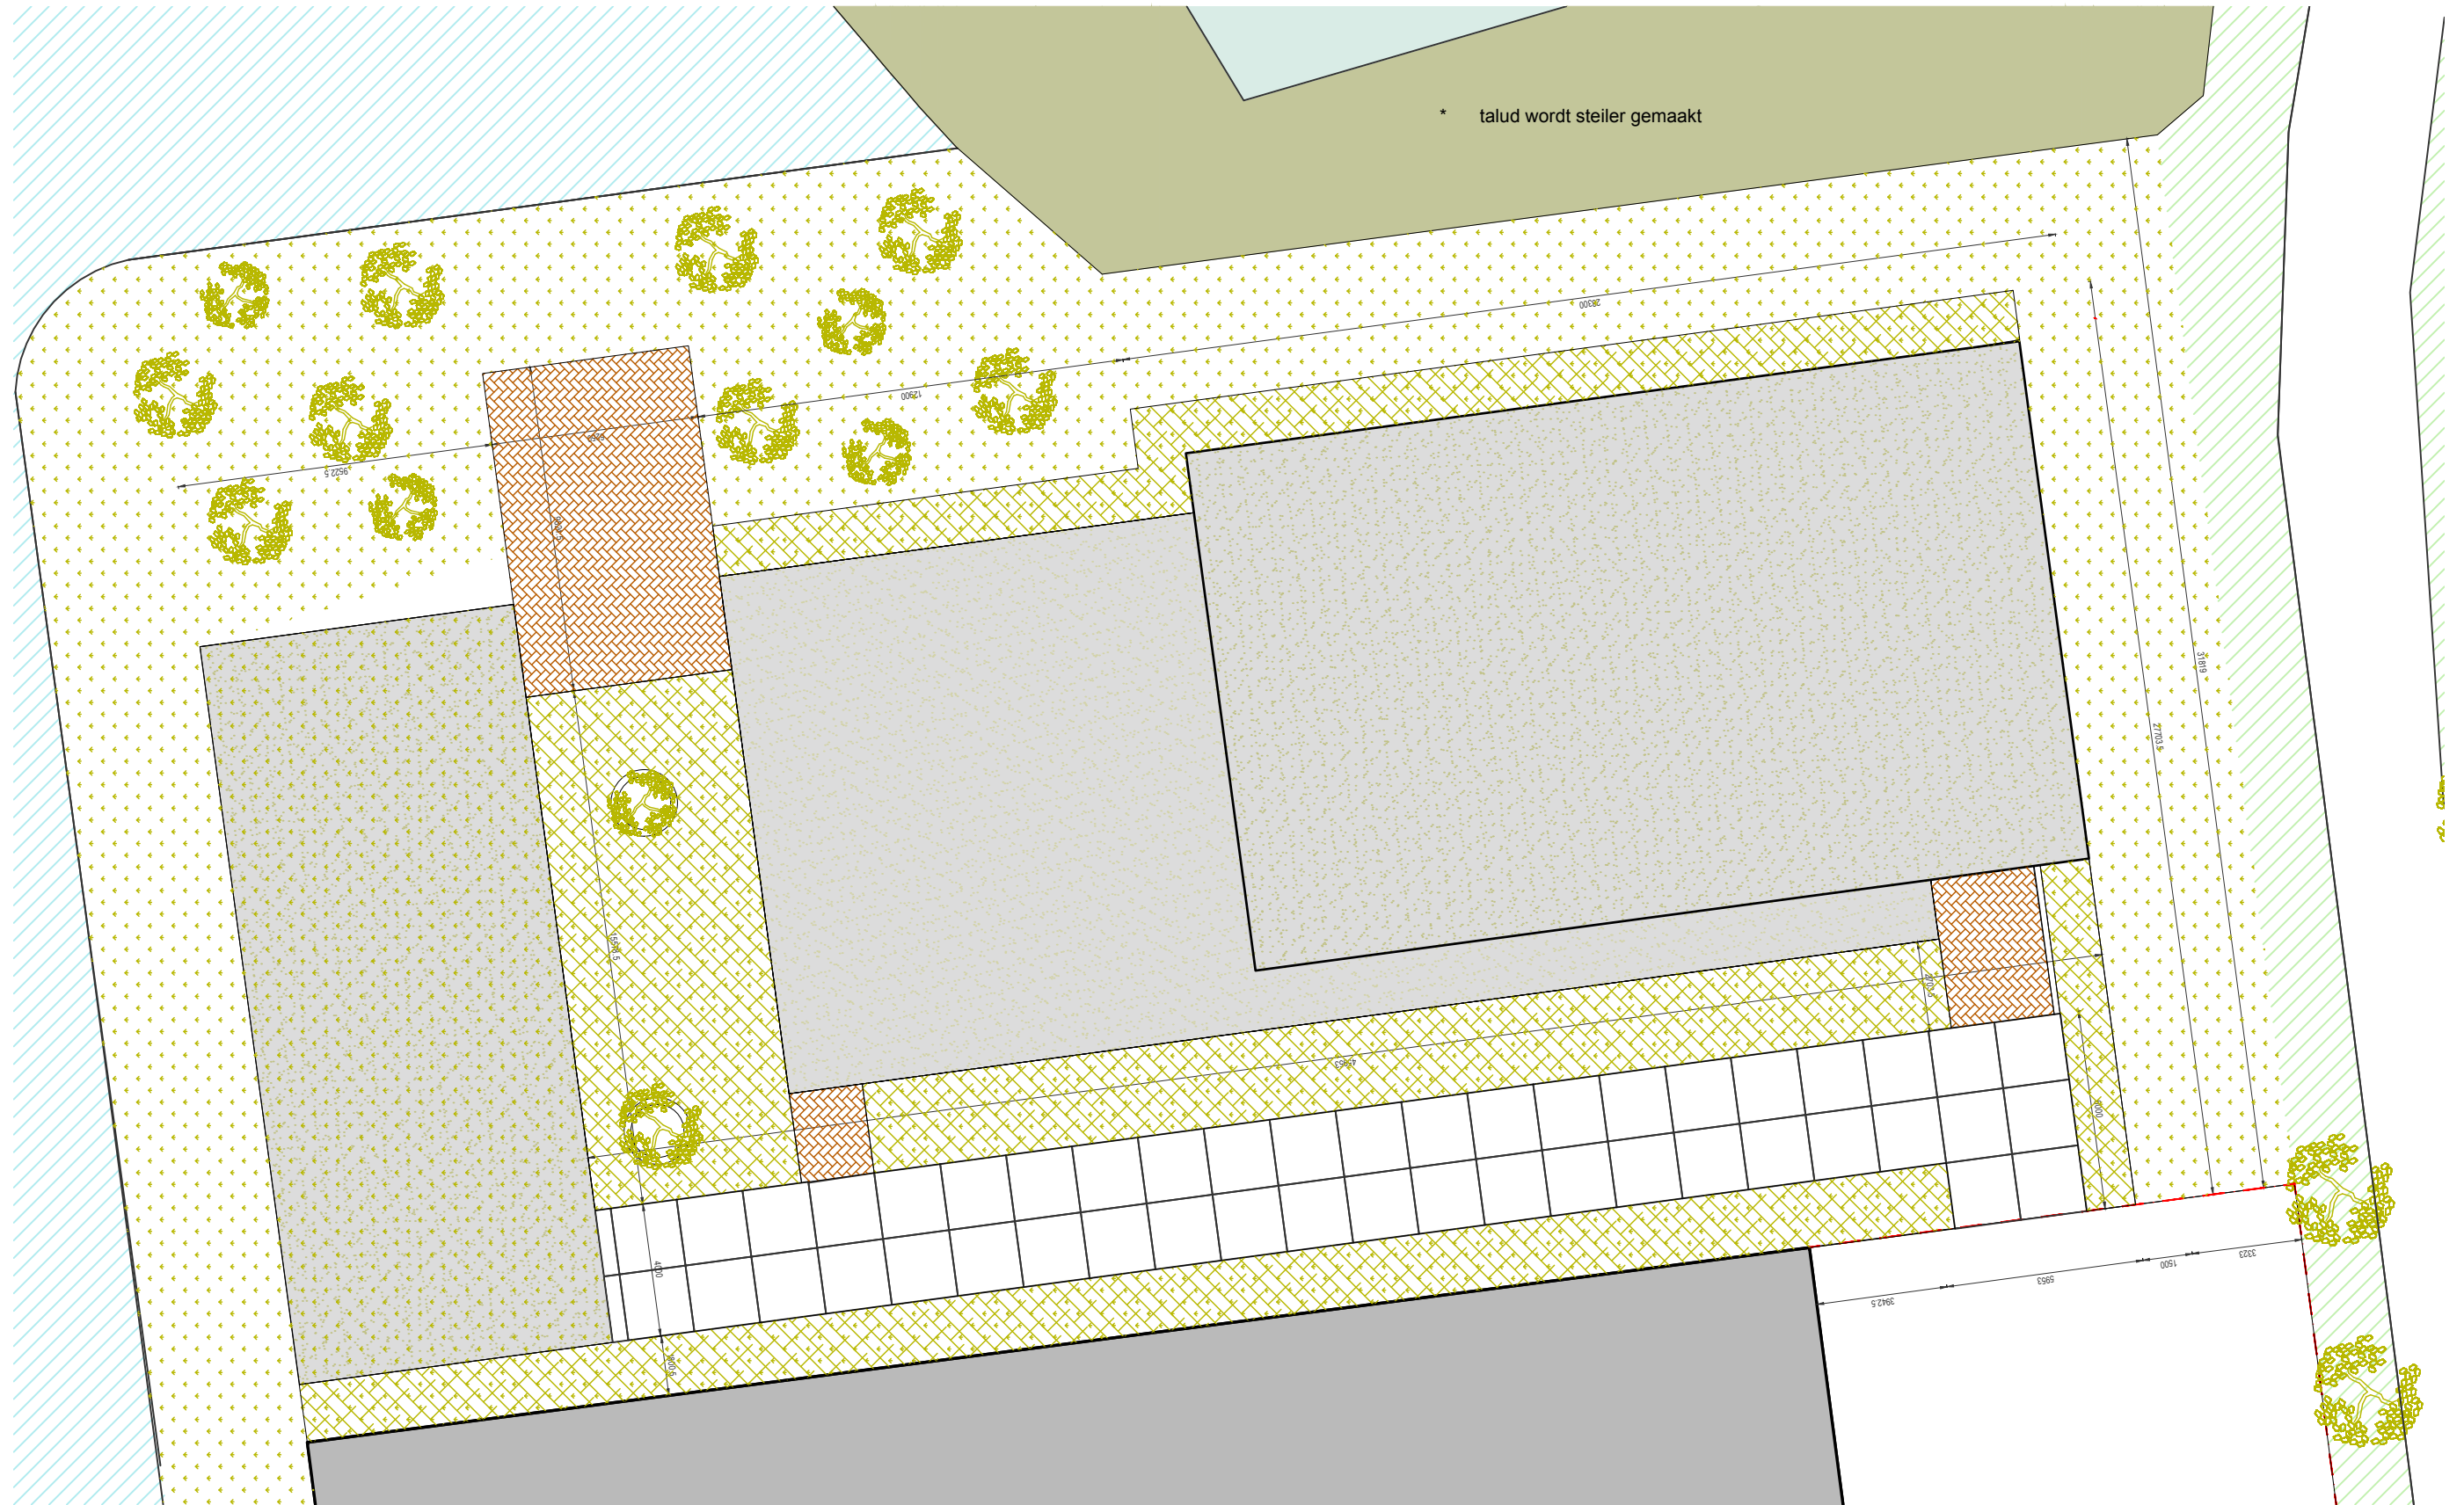

wilde grassen &
kruiden




stelcon
platen 2.0x2.0m


grastegels
type ntb

klinkerbestrating
type en verband ntb




terreinafscheiding

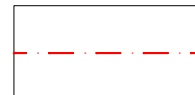

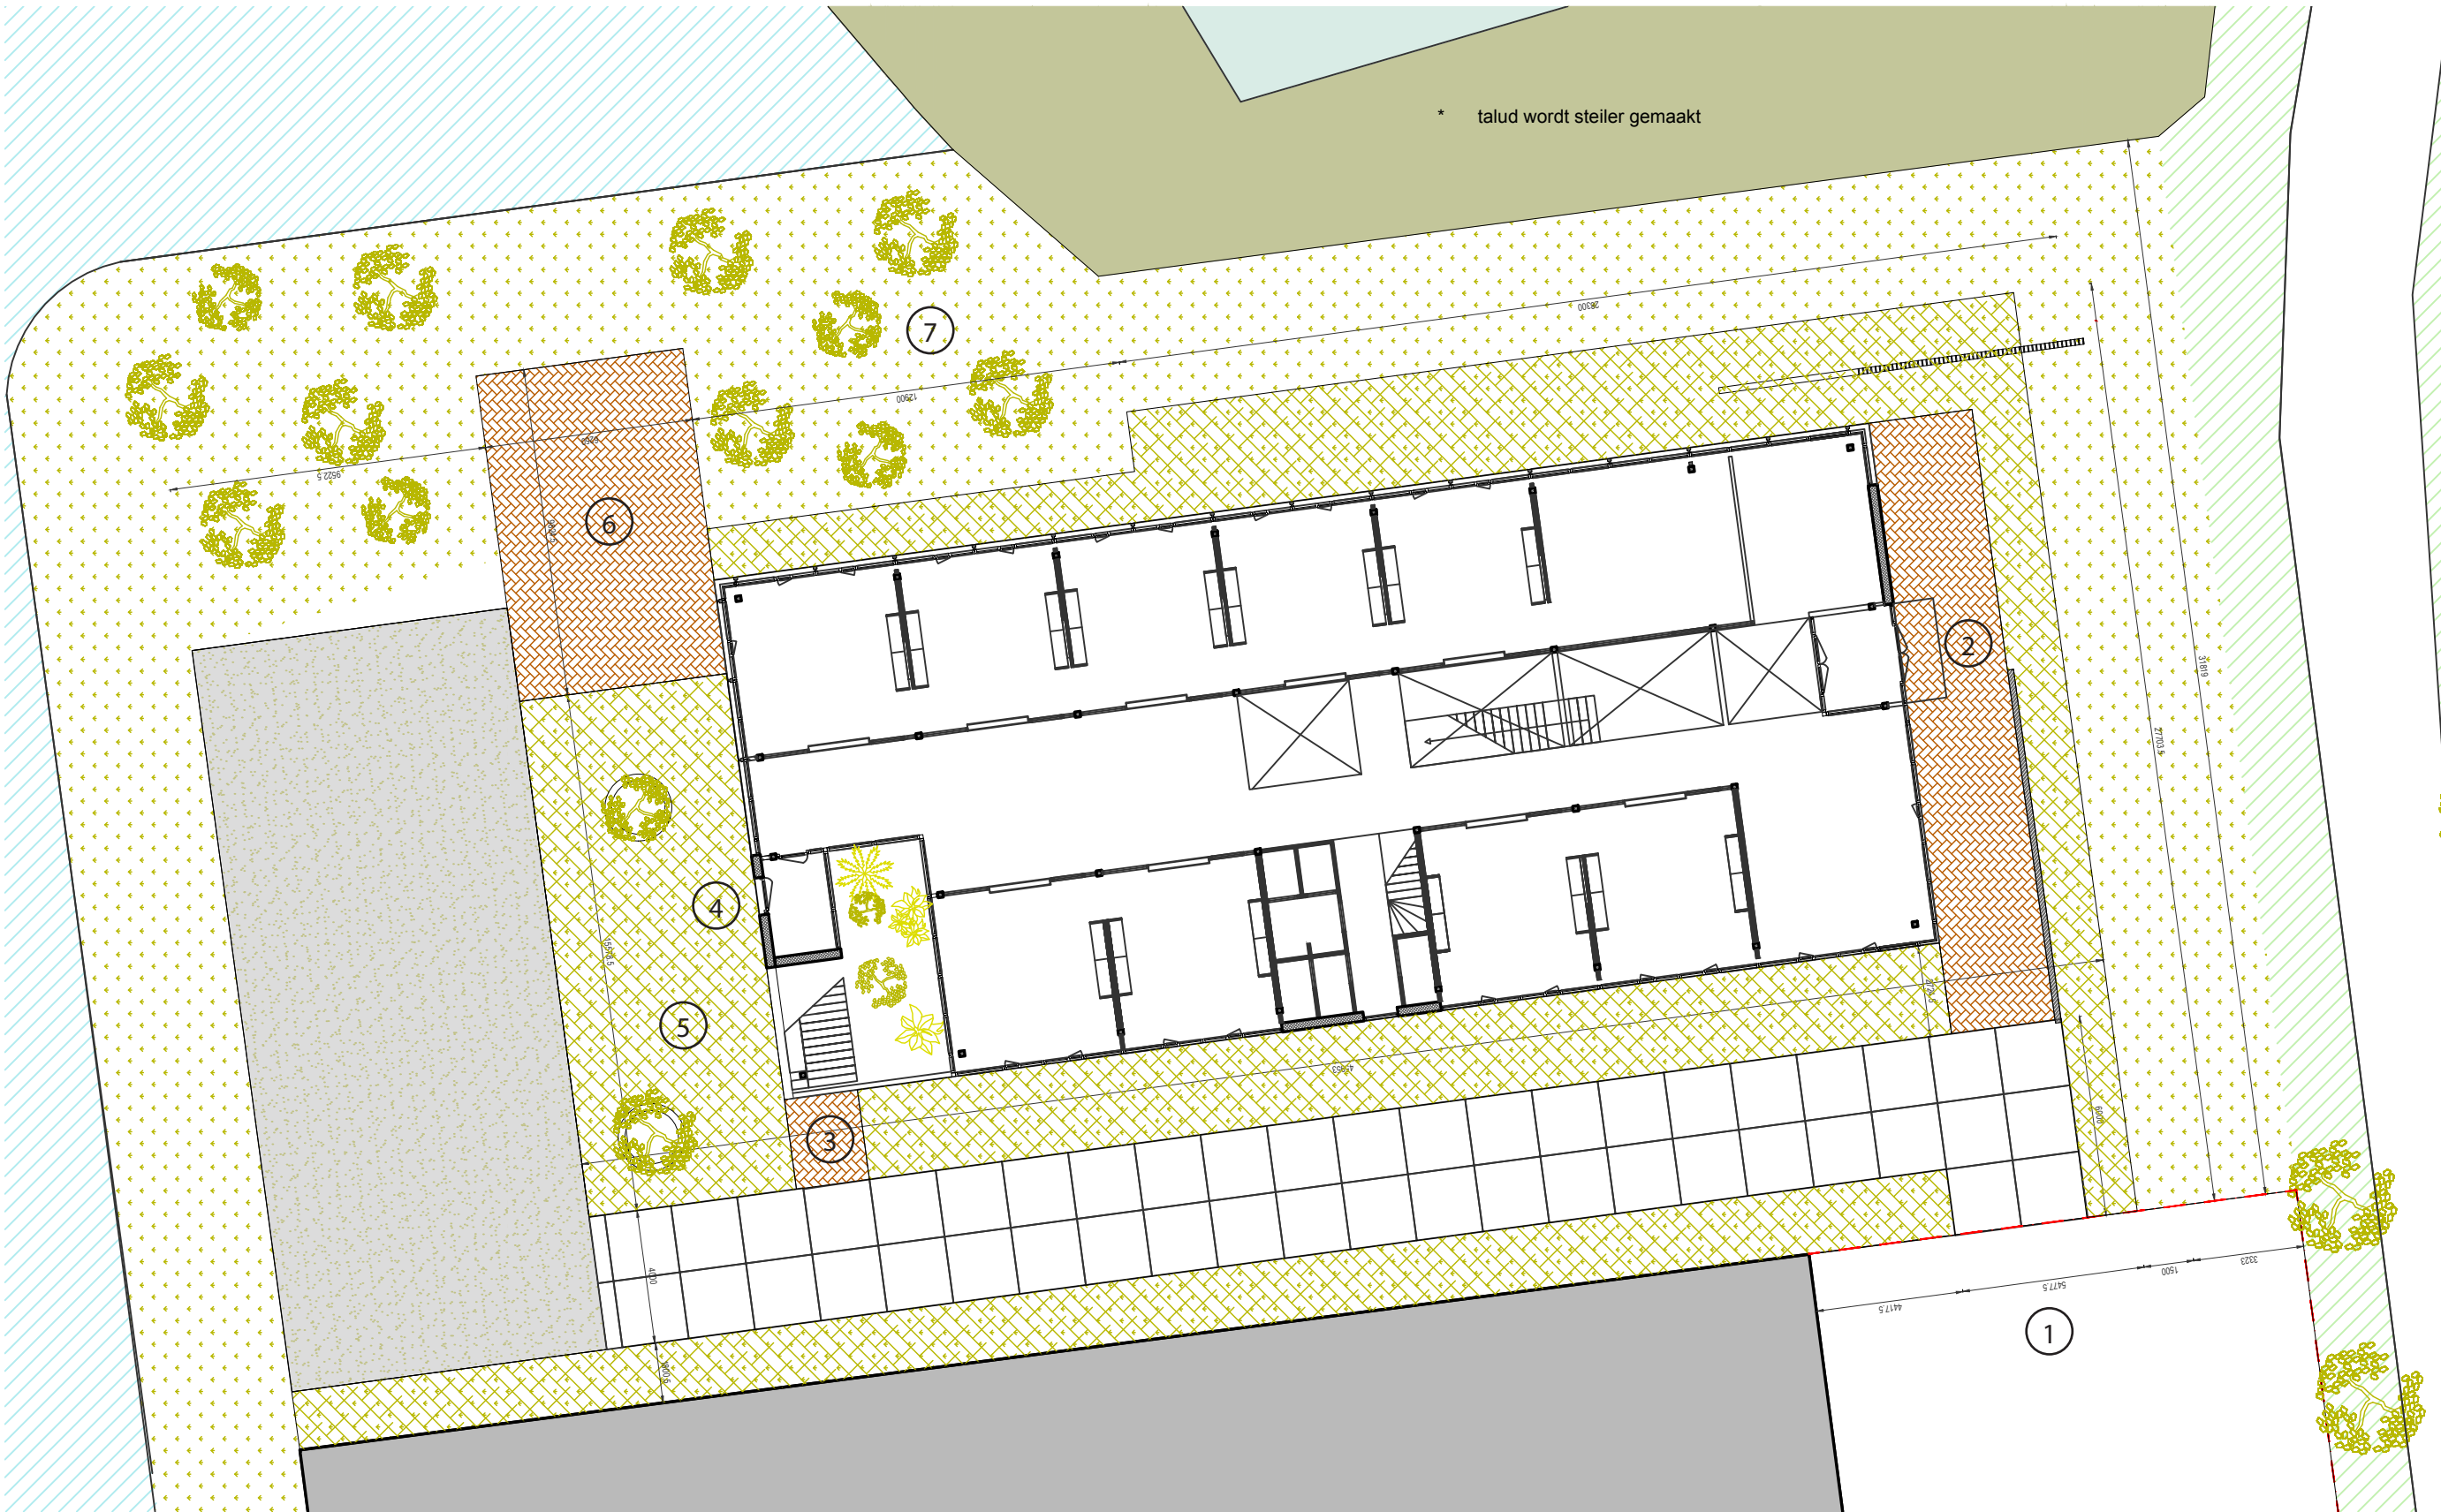

- 1 entree naar kantoorterrein & loods
- 2 hoofdentree kantoor
- 3 entree dakterras / vluchtweg
- 4 achteringang

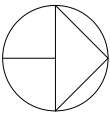

- 5 patiotuin
- 6 terras
- 7 boomgaard oude hoogstam fruitbomen (diverse soorten)

Projectgegevens

Datum: 05|04|2022
Betreft: groenplan nieuwbouw kantoorgebouw Pronk bouw
Adres: Machinestraat 2 | Warmenhuizen
Opdrachtgever(s): Pronk Bouw

Buro Nord | Ridderspoorweg 127 | 1032 LL Amsterdam | www.buronord.nl | info@buronord.nl | +316 33919674

NORD