



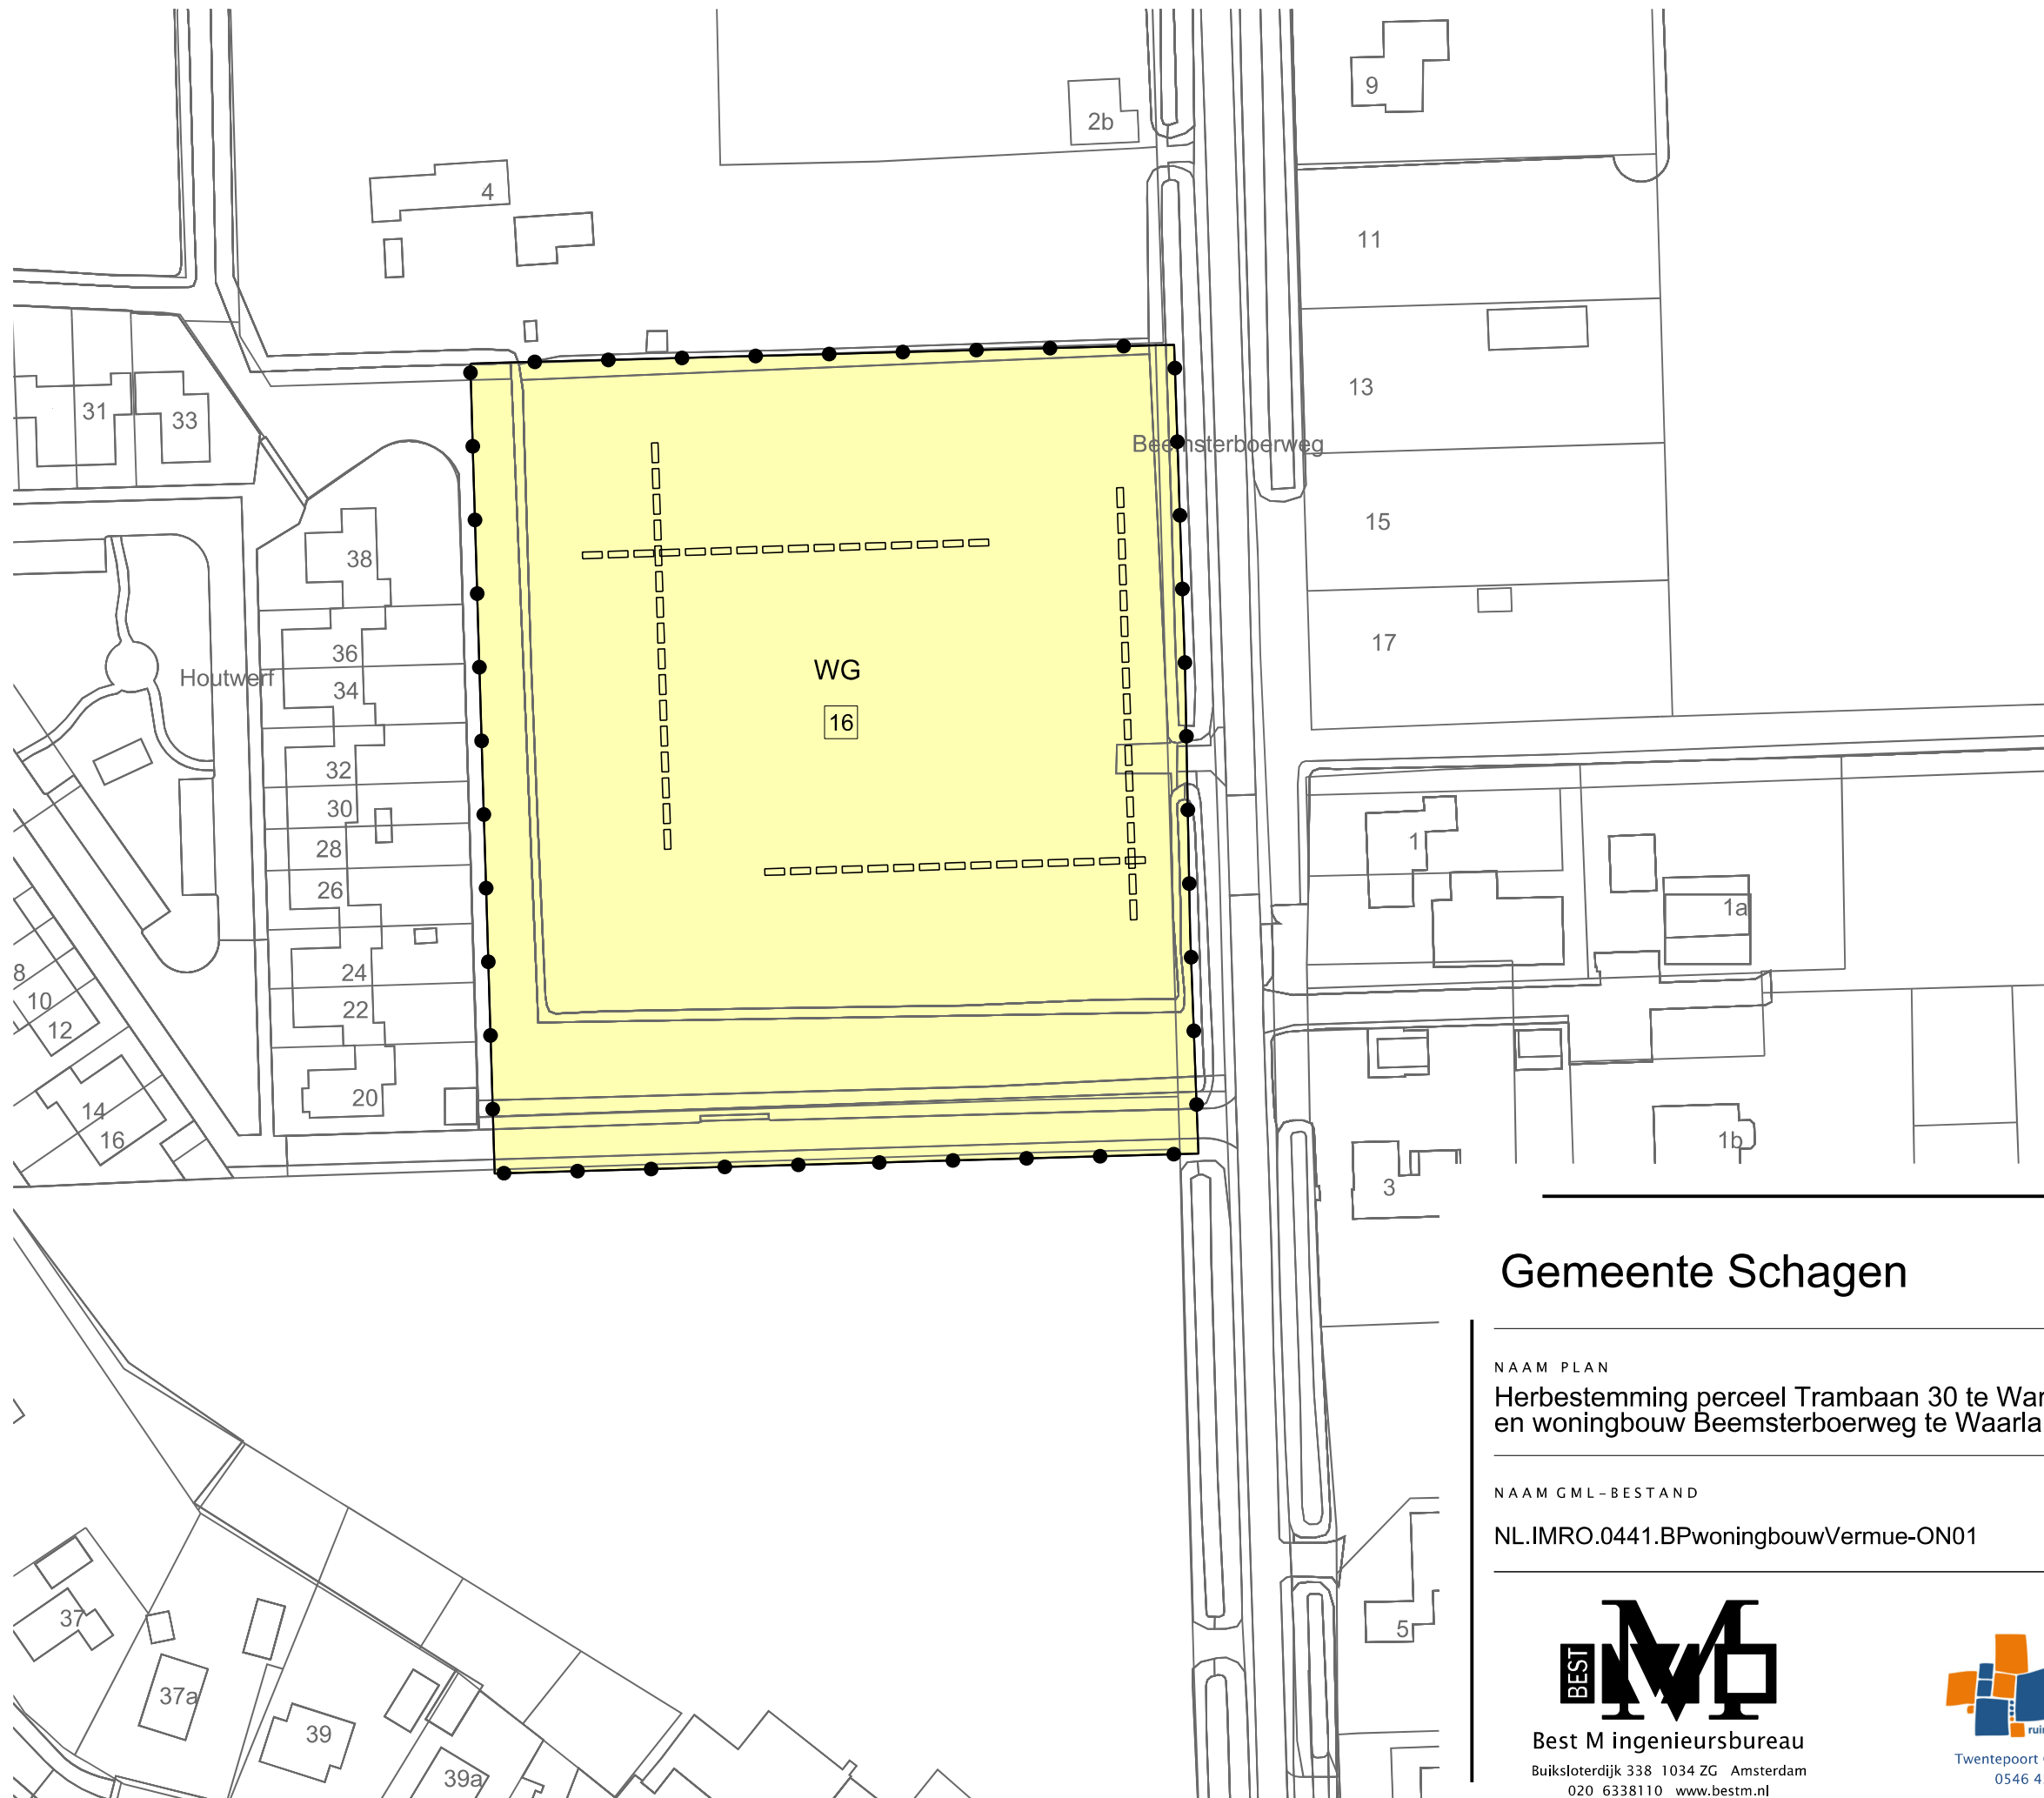

Gemeente Schagen

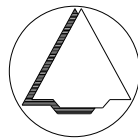

NAAM PLAN
Herbestemming perceel Trambaan 30 te Warmenhuizen
en woningbouw Beemsterboerweg te Waarland

NAAM GML-BESTAND	DATUM	BLAD VAN BLADEN	FORMAAT
NL.IMRO.0441.BPwoningbouwVermue-ON01	11-10-2023	2 VAN 2	A3

BEST M
Best M ingenieursbureau
Buiksloterdijk 338 1034 ZG Amsterdam
020 6338110 www.bestm.nl

BJZ.nu
ruimtelijke plannen en advies
Twentepoort Oost 16A 7609 RG Almelo
0546 454466 www.bjz.nu

TEKENAAR	SCHAAL
MvL	1 :1000