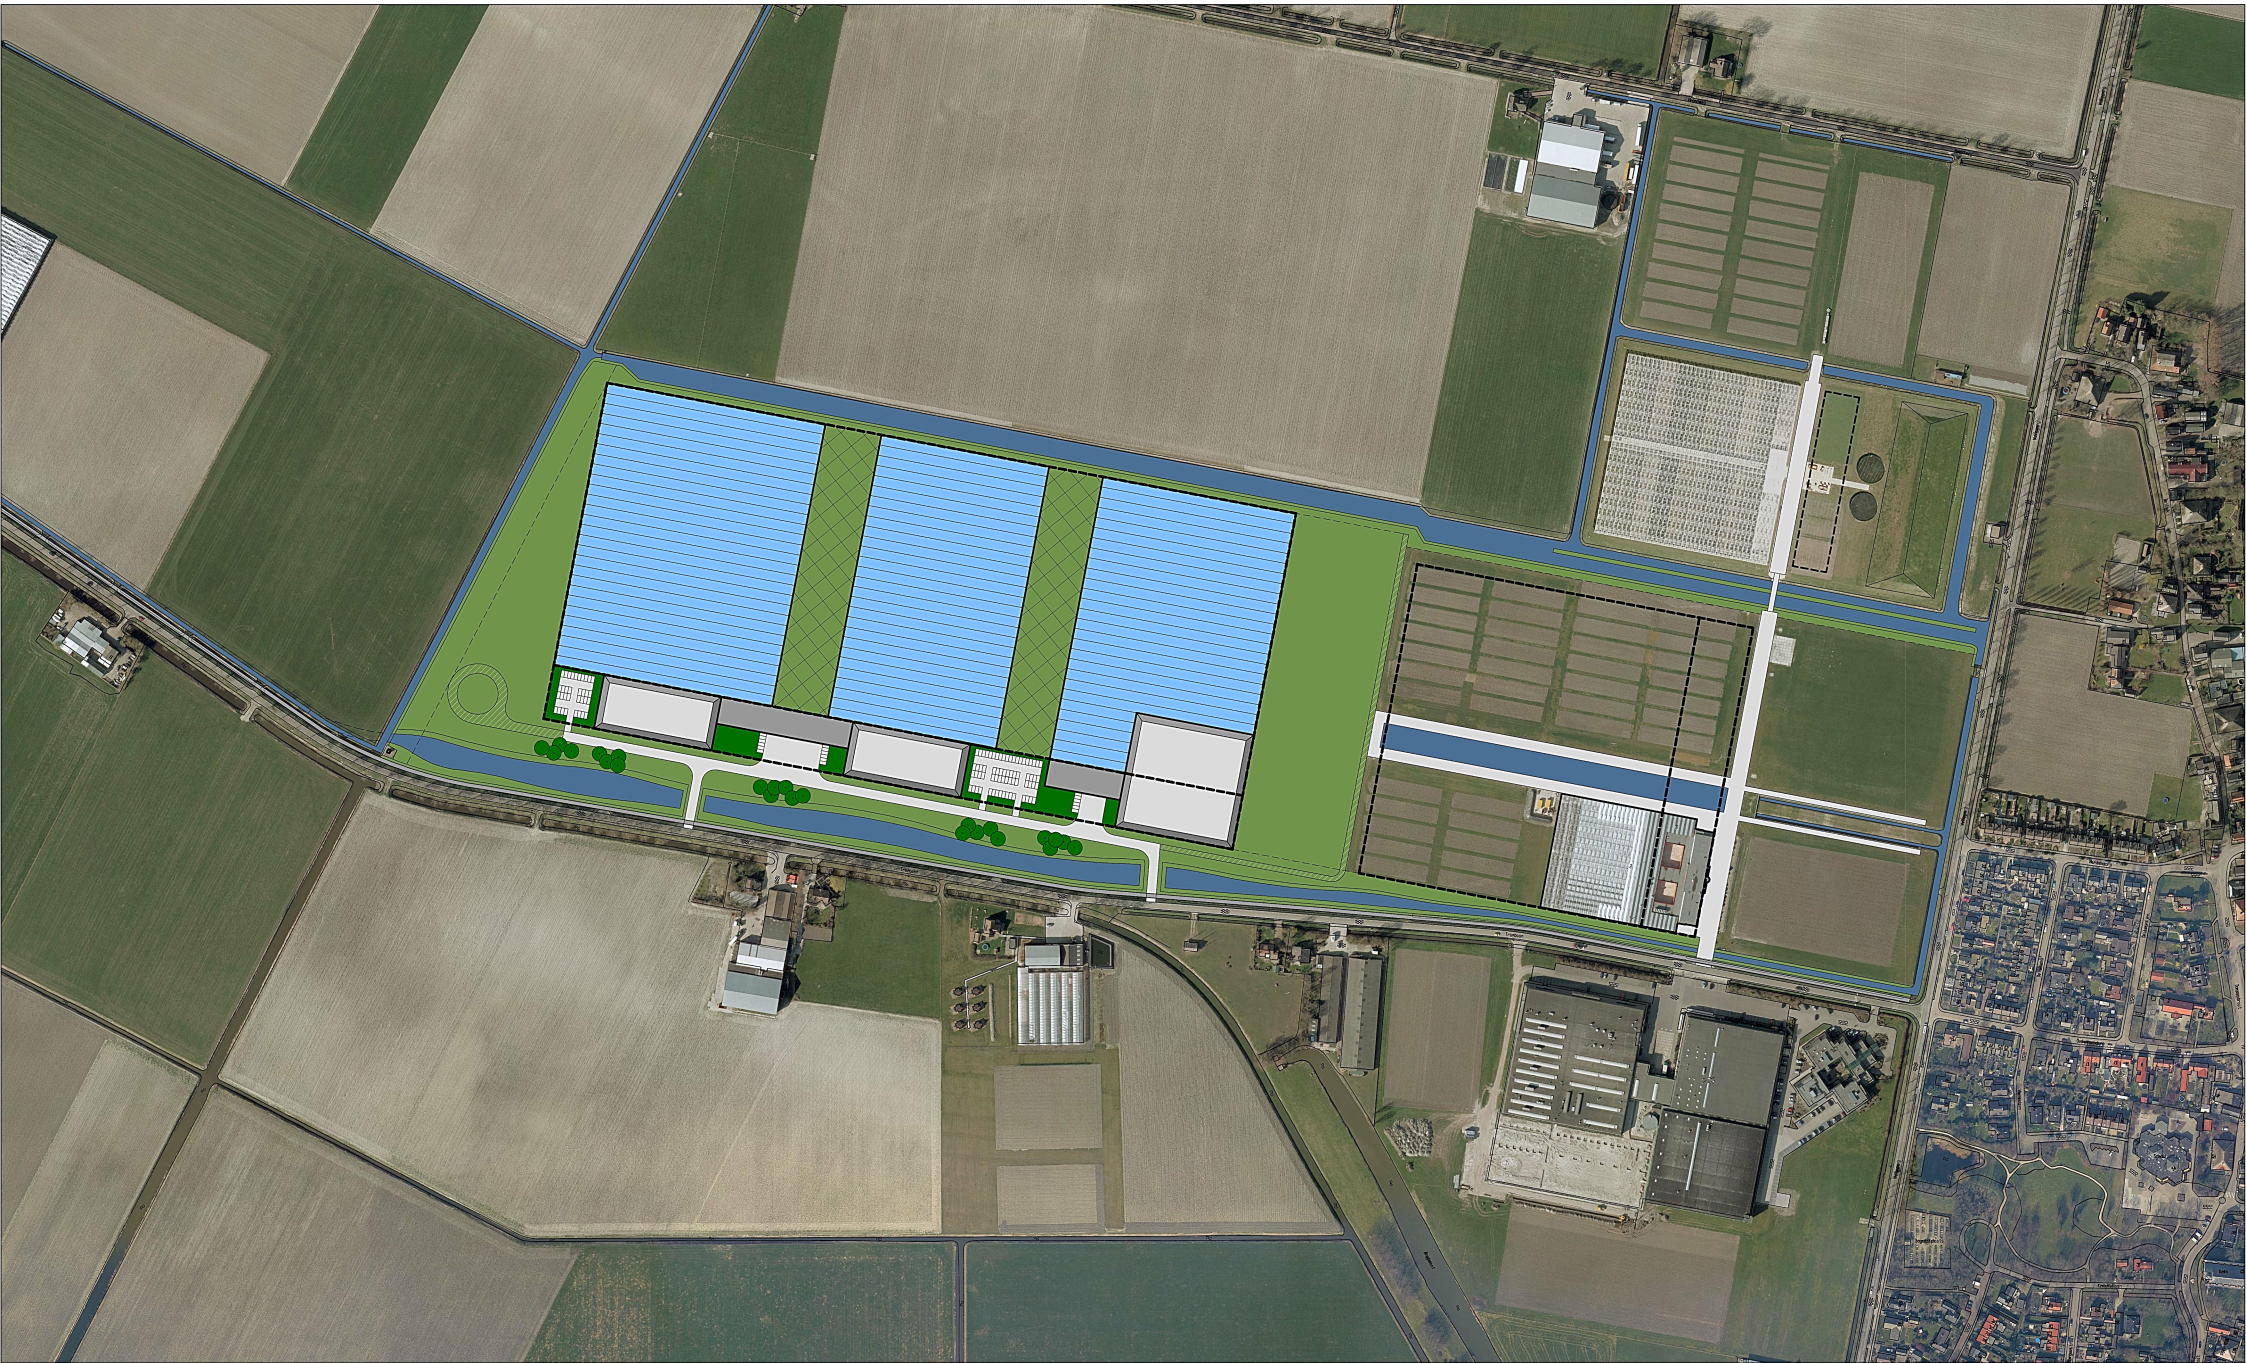


Bejo Zaden

Landschappelijke Inpassing

BügelHajema
Plan voor Leven

datum: 05-03-2016
schaal: 1 : 2.000 / 1:200
blad: 1 van 1
status: VO
projectnr.: 113.21.01.38.00
getekend: WD
gezien: MT

BügelHajema Advieswerk Bv, Bureau voor Ruimtelijke Orde en Milieu BNO
 Gelthausse Bakenweg 75, 5014 SC Leuwarden T 058 215 25 15
 E leuwarden@buegelhajema.nl W www.buegelhajema.nl