


## GEBIED OMGEVINGSVERGUNNING

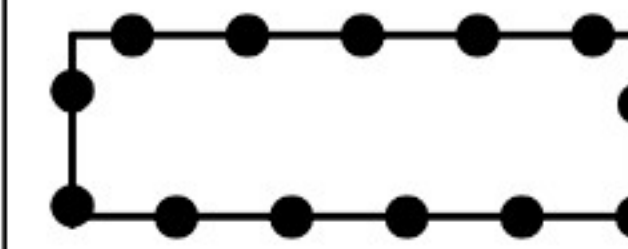

omgevingsvergunning voor een afwijking  
van het bestemmingsplan Oude Kern 1976 -  
Thorbeckestraat 22a

4507

22

4506

4312

19

4307

1393

1394

1395

20

18

16

1399

1400

1401

3676

IDN: NL.IMRO.0441.OVCT01thorbecke22a-0300

STATUS: vastgesteld

BESLUITNUMMER: WABO-10-010

GEMEENTE SCHAGEN

OMGEVINGSVERGUNNING VOOR EEN AFWIJING VAN HET BESTEMMINGSPAN  
Oude Kern 1976 - THORBECKSTRAAT 22a

SCHAAL 1:500

D.D. 23 SEPTEMBER 2011



**vandewall**  
planologisch advies

**Van Brederode BV**

Boeing Avenue 244  
1119 PZ Schiphol-Rijk  
tel: 020 6535150