



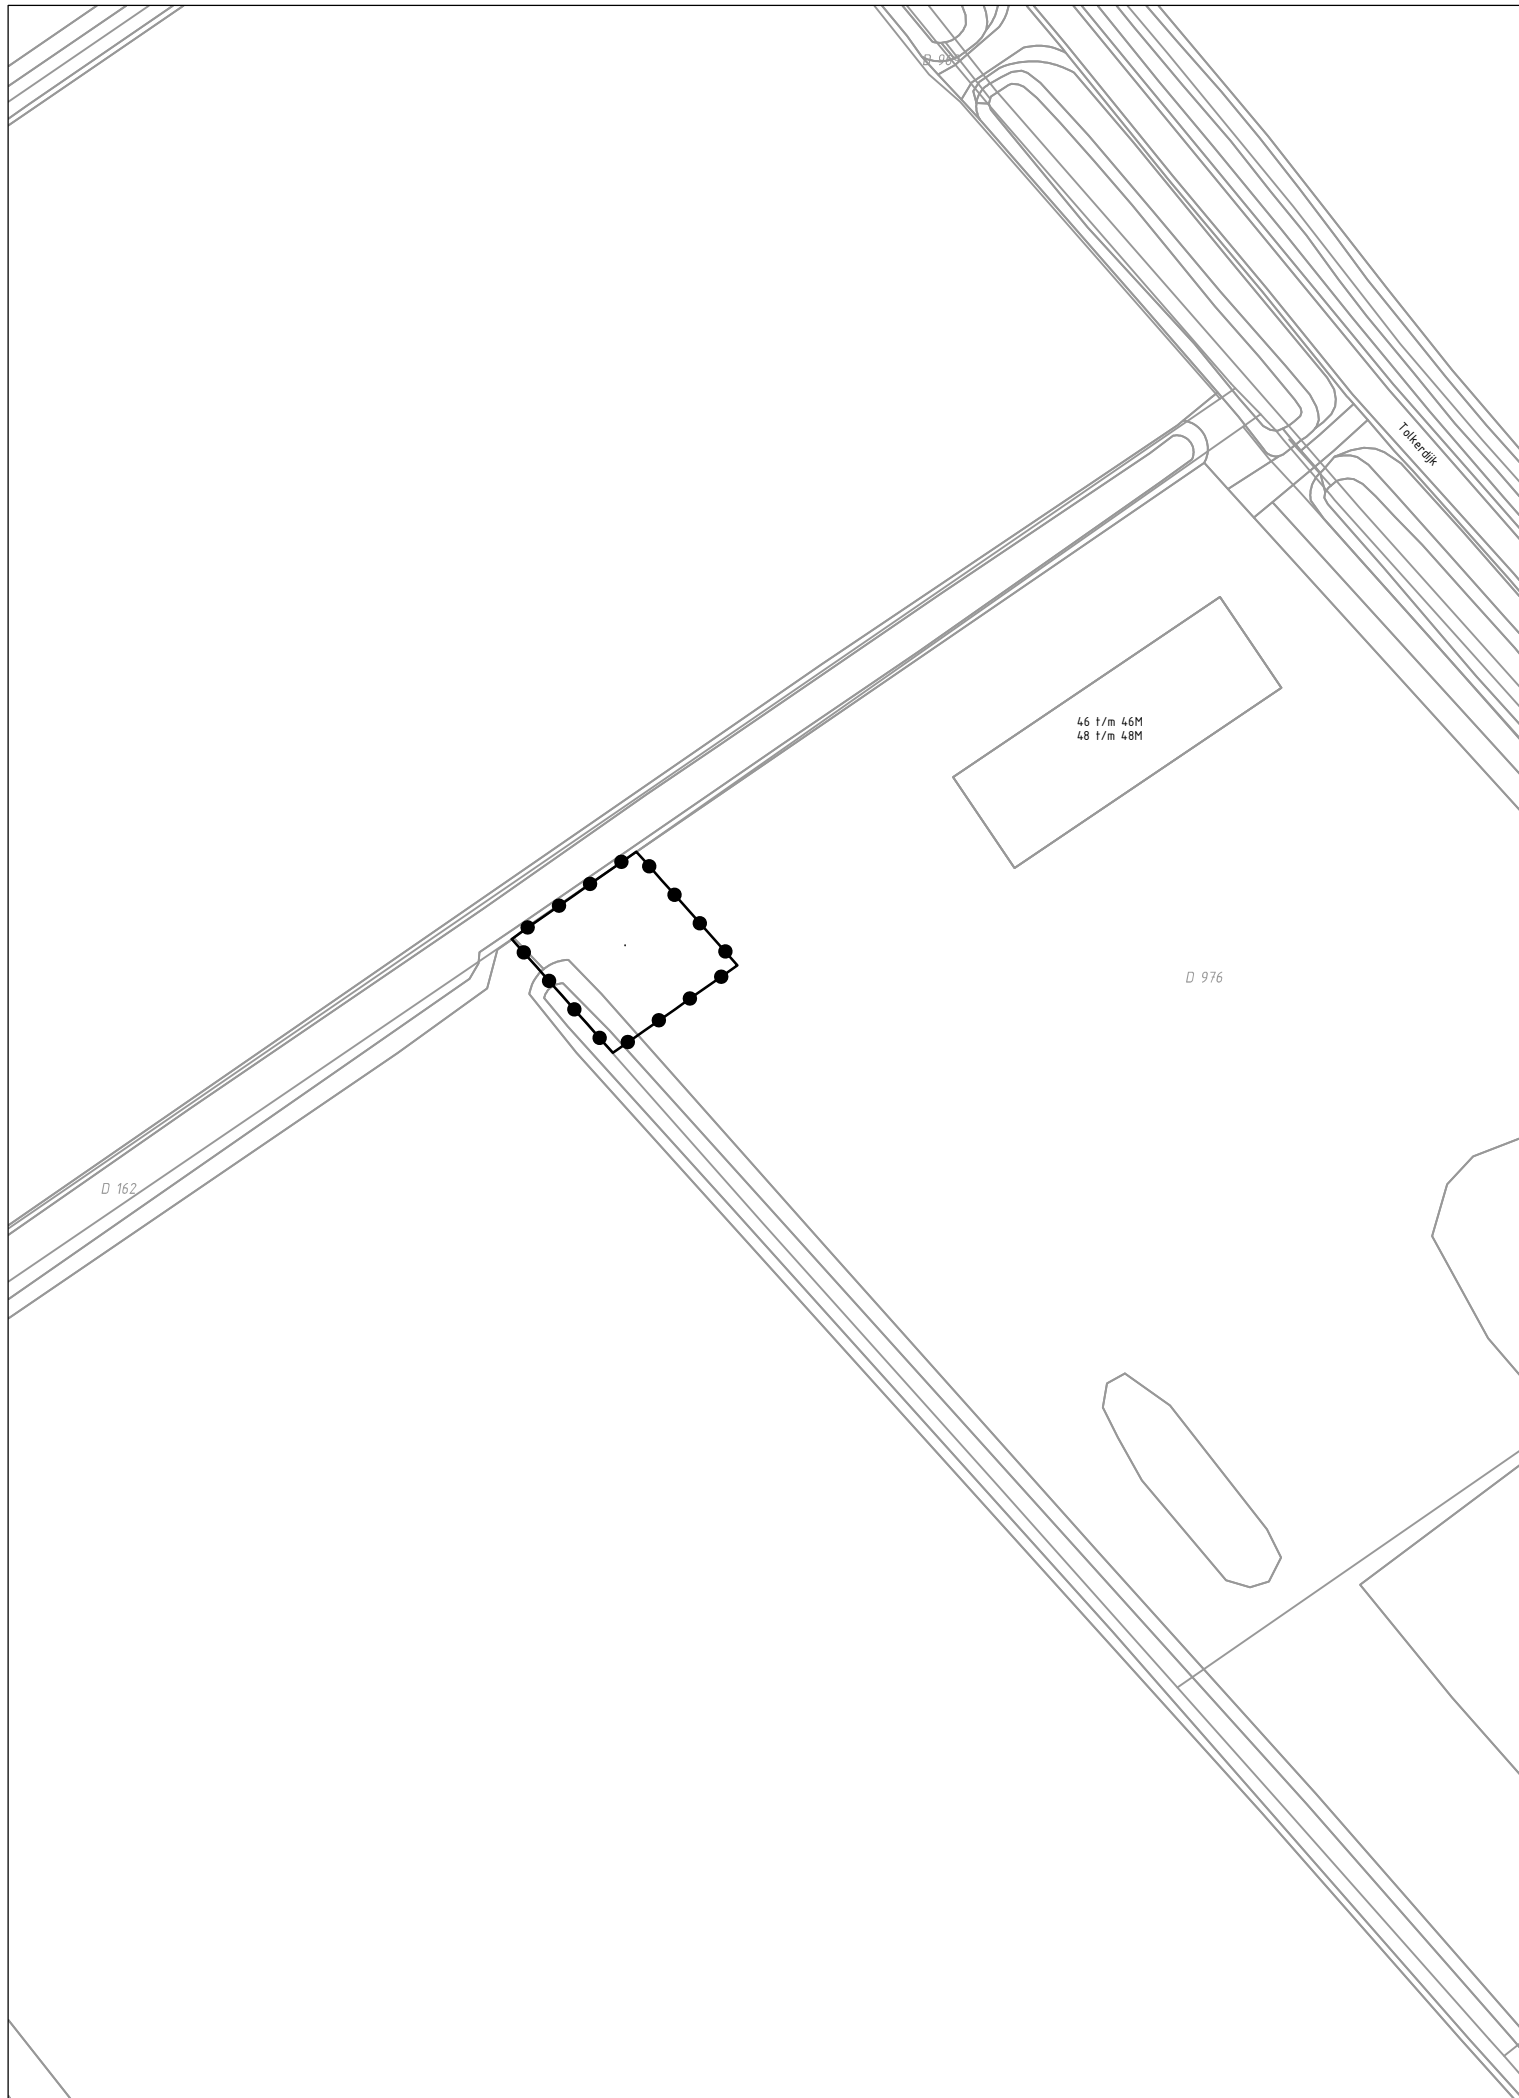

GEBIED OMGEVINGSVERGUNNING

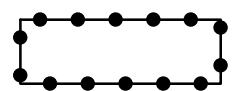

Omgevingsvergunning voor het realiseren van een kleine windmolen
Groenveldsdijk 44 Sint Maarten



Van Brederode BV
Tigris 12
1186 JA Amstelveen
tel: 020 - 6403161

IDN: NL.IMRO.0441.OVGROENVELDSDIJK44-VA01
STATUS: vastgesteld 11 mei 2023
BESLUITNUMMER: O-22-0393

GEMEENTE	SCHAGEN
OMGEVINGSVERGUNNING	VOOR HET REALISEREN VAN EEN KLEINE WINDMOLEN GROENVELDSDIJK 44 SINT MAARTEN
SCHAAL 1:1000	11 MEI 2023