


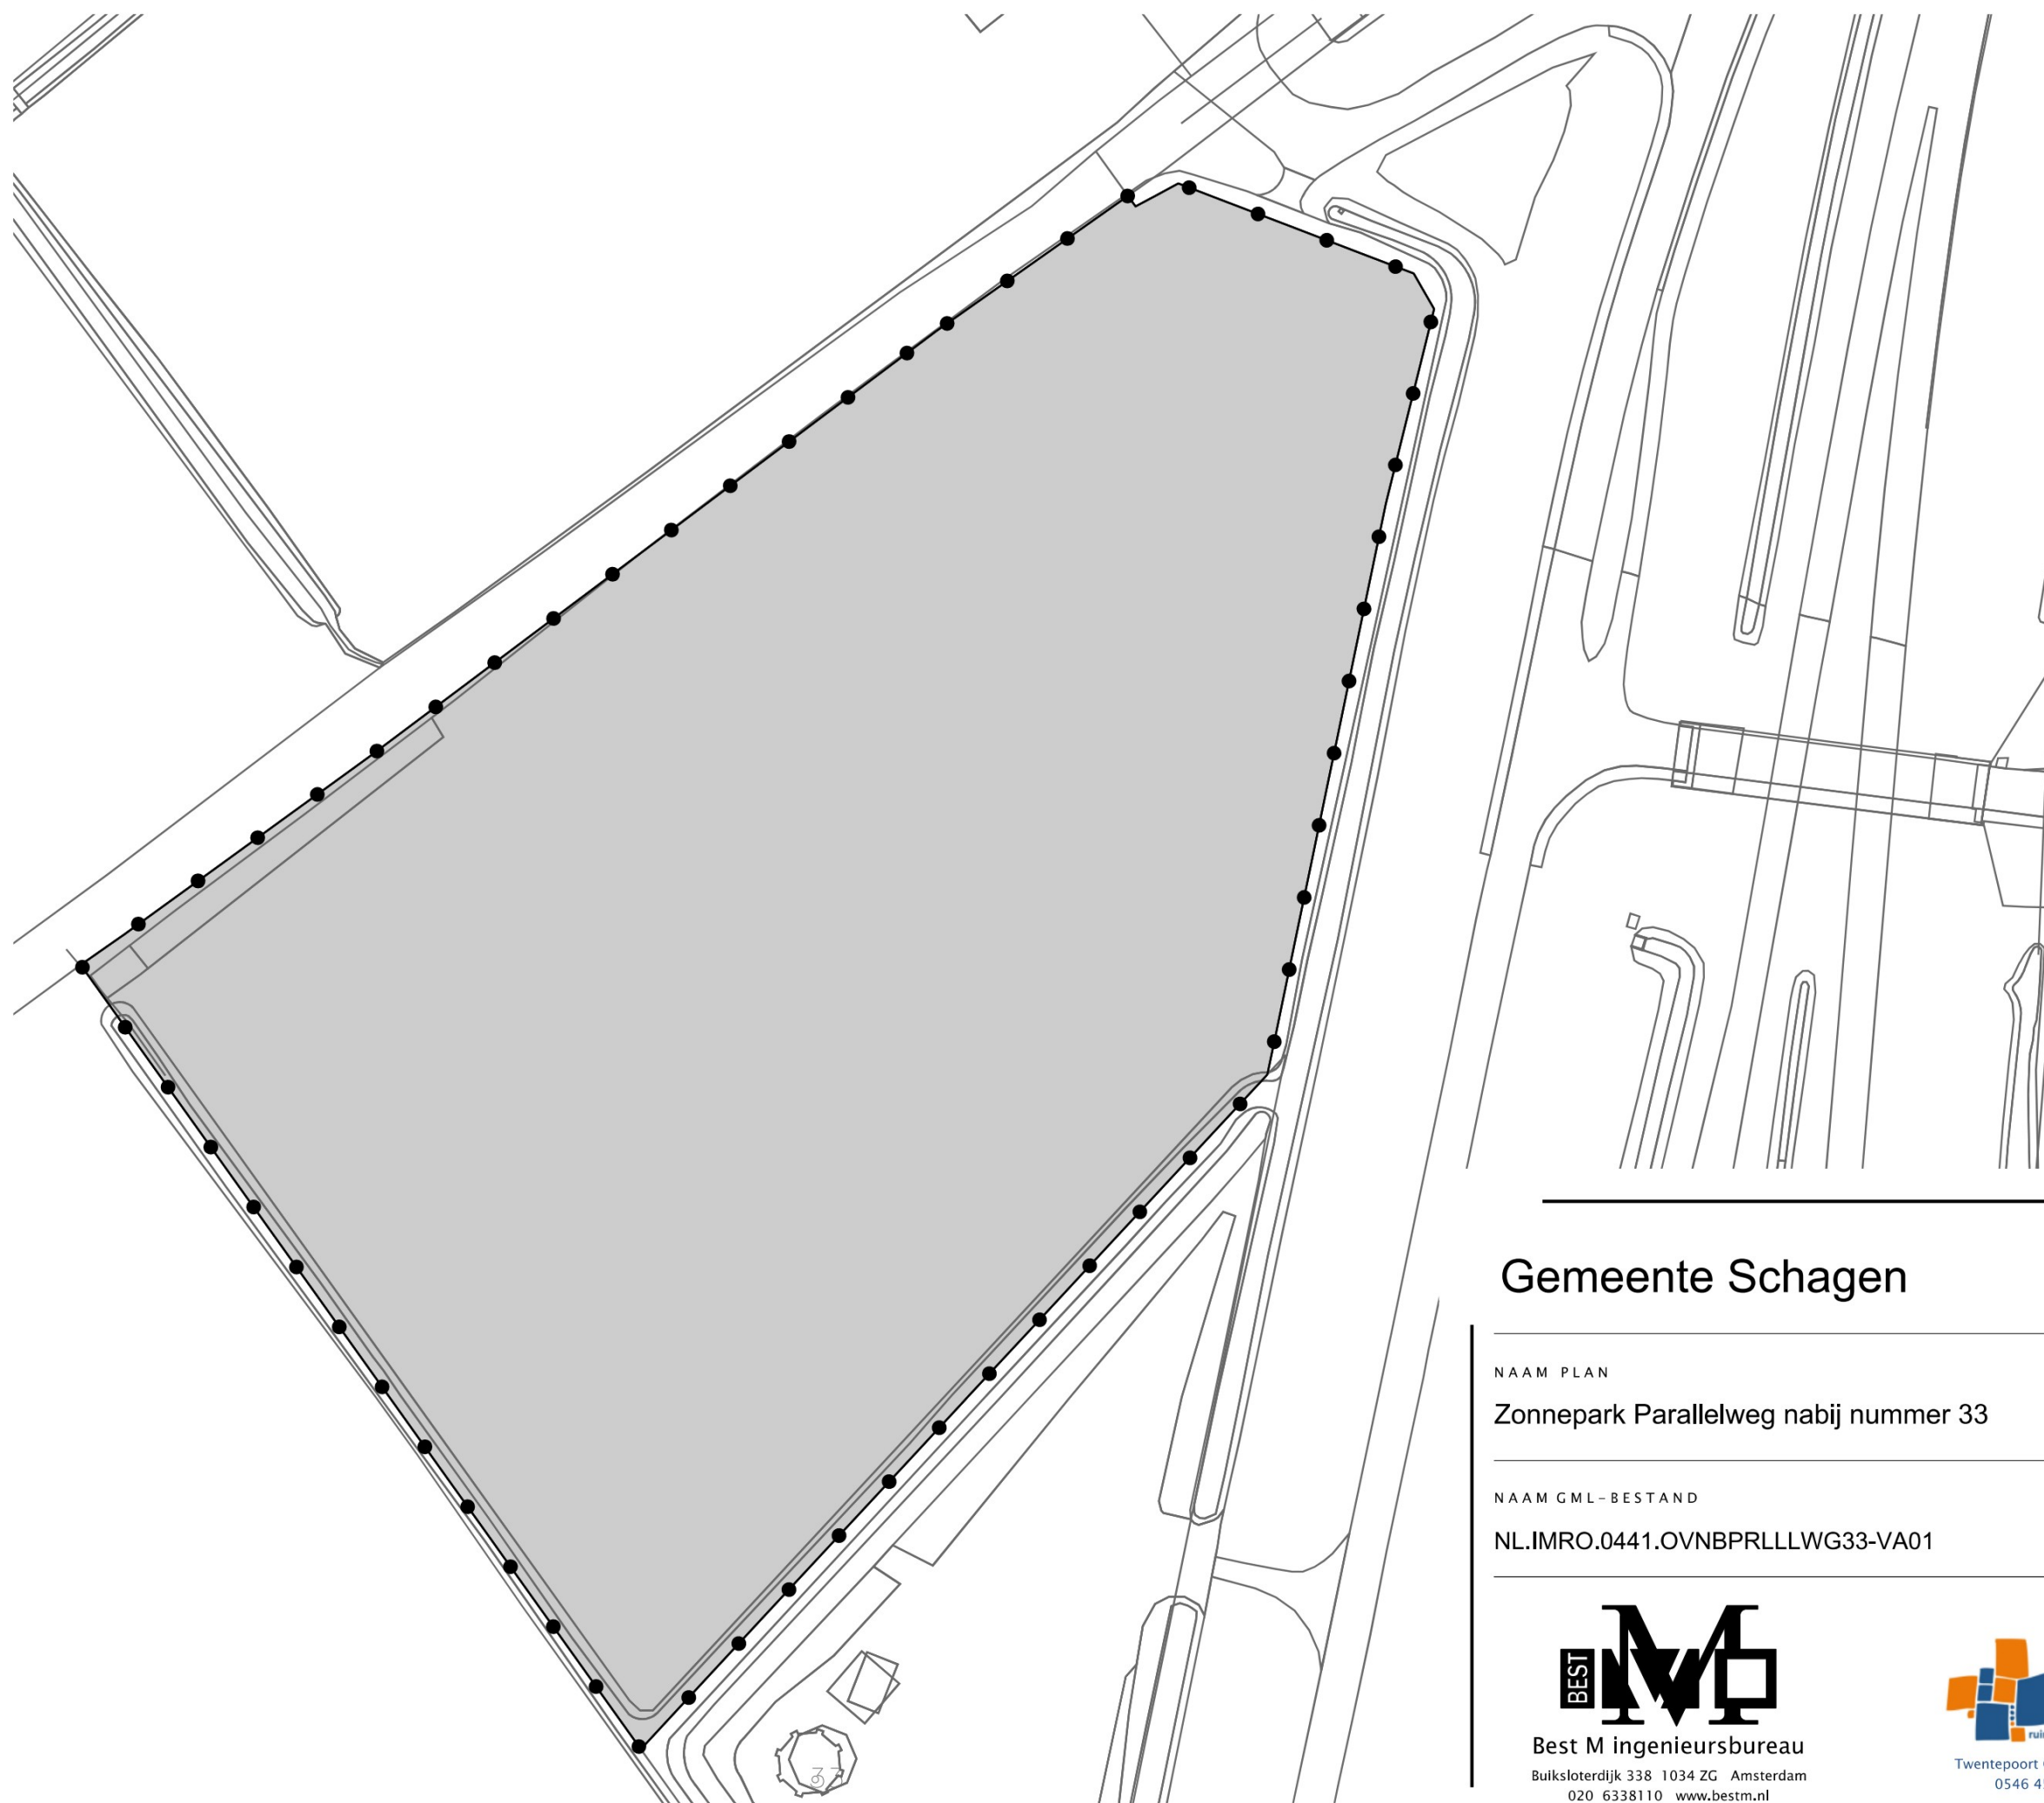

LEGENDA

- Besluitgebied
- Besluitgebiedsgrens
- Besluitvlak
- Zonnepark Parallelweg nabij nummer 33
- Verklaring
- Ondergrond

Gemeente Schagen



NAAM PLAN

Zonnepark Parallelweg nabij nummer 33

NAAM GML-BESTAND

NL.IMRO.0441.OVNBPRLLLWG33-VA01

DATUM

5-7-2019

BLAD VAN BLADEN

1 VAN 1

FORMAAT

A3



Best M ingenieursbureau
Bulksloterdijk 338 1034 ZG Amsterdam
020 6338110 www.bestm.nl



ruimtelijke plannen en advies
Twentepoort Oost 16A 7609 RG Almelo
0546 454466 www.bjz.nu

TEKENAAR



SCHAAL

1 :1000