


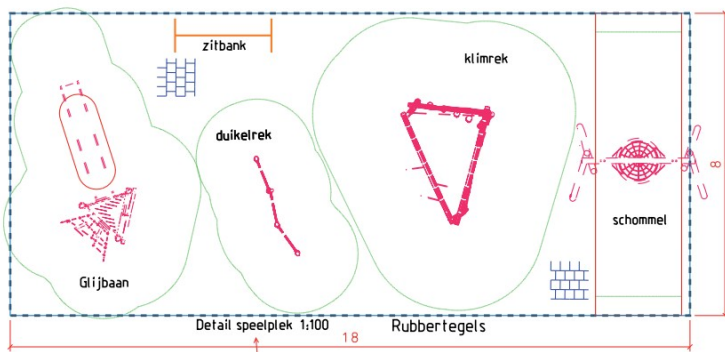

duikelrek NRO 809




schommel NRO 906



klimrek NRO 852



glijbaan NRO 306

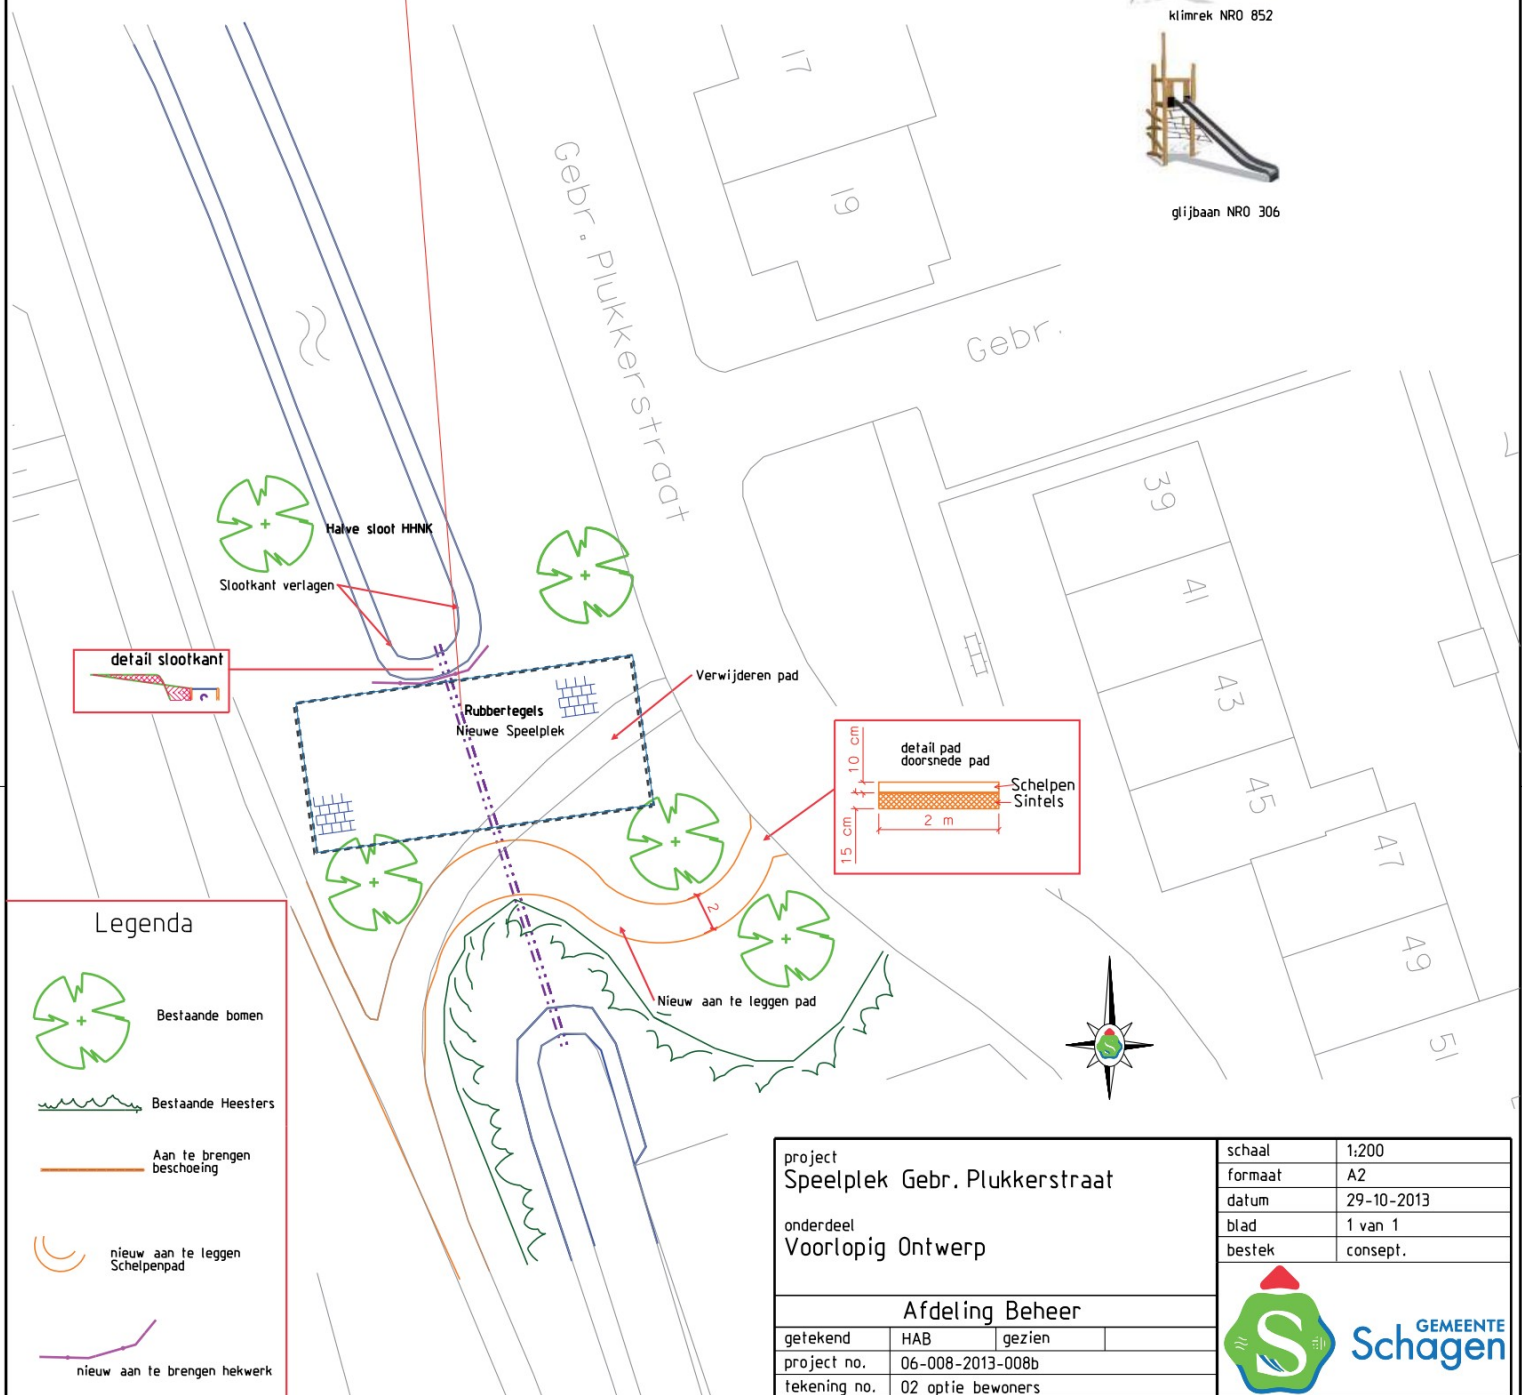

Legenda



Bestaande bomen



Bestaande Heesters



Aan te brengen beschoeiing



nieuw aan te leggen Schelpenpad



nieuw aan te brengen hekwerk

project
Speelplek Gebr. Plukkerstraat



onderdeel
Voorlopig Ontwerp

Afdeling Beheer

getekend	HAB	gezien	
project no.	06-008-2013-008b		
tekening no.	02 optie bewoners		

schaal	1:200
formaat	A2
datum	29-10-2013
blad	1 van 1
bestek	concept.




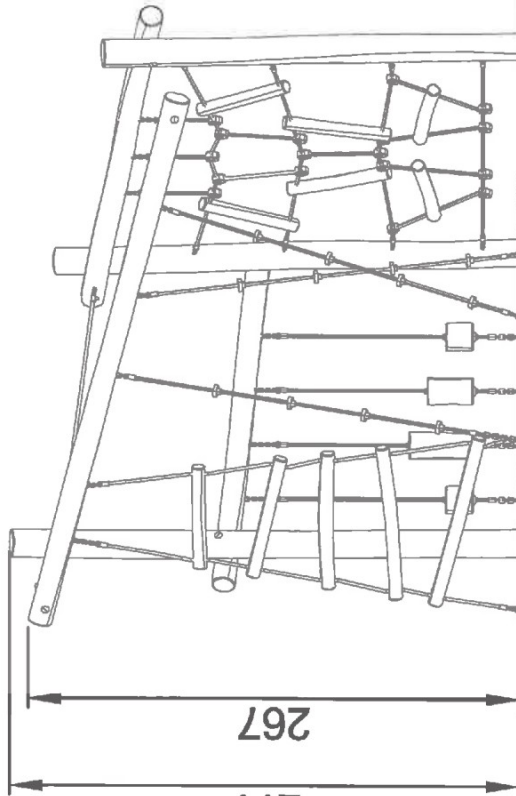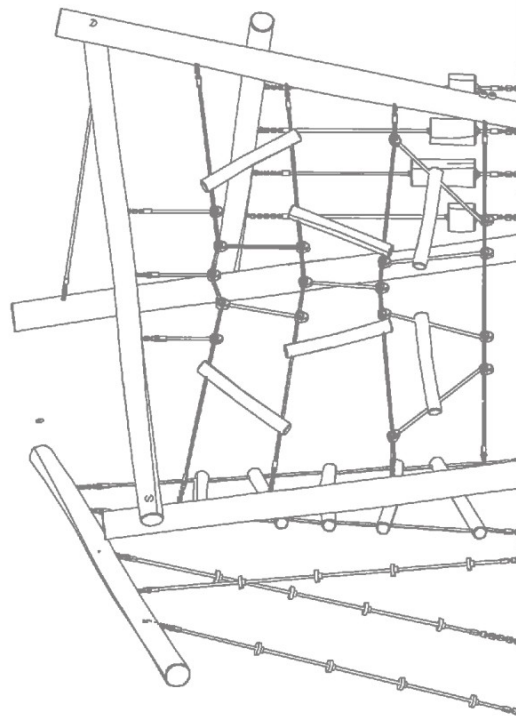


267


277

NRO852
1:100

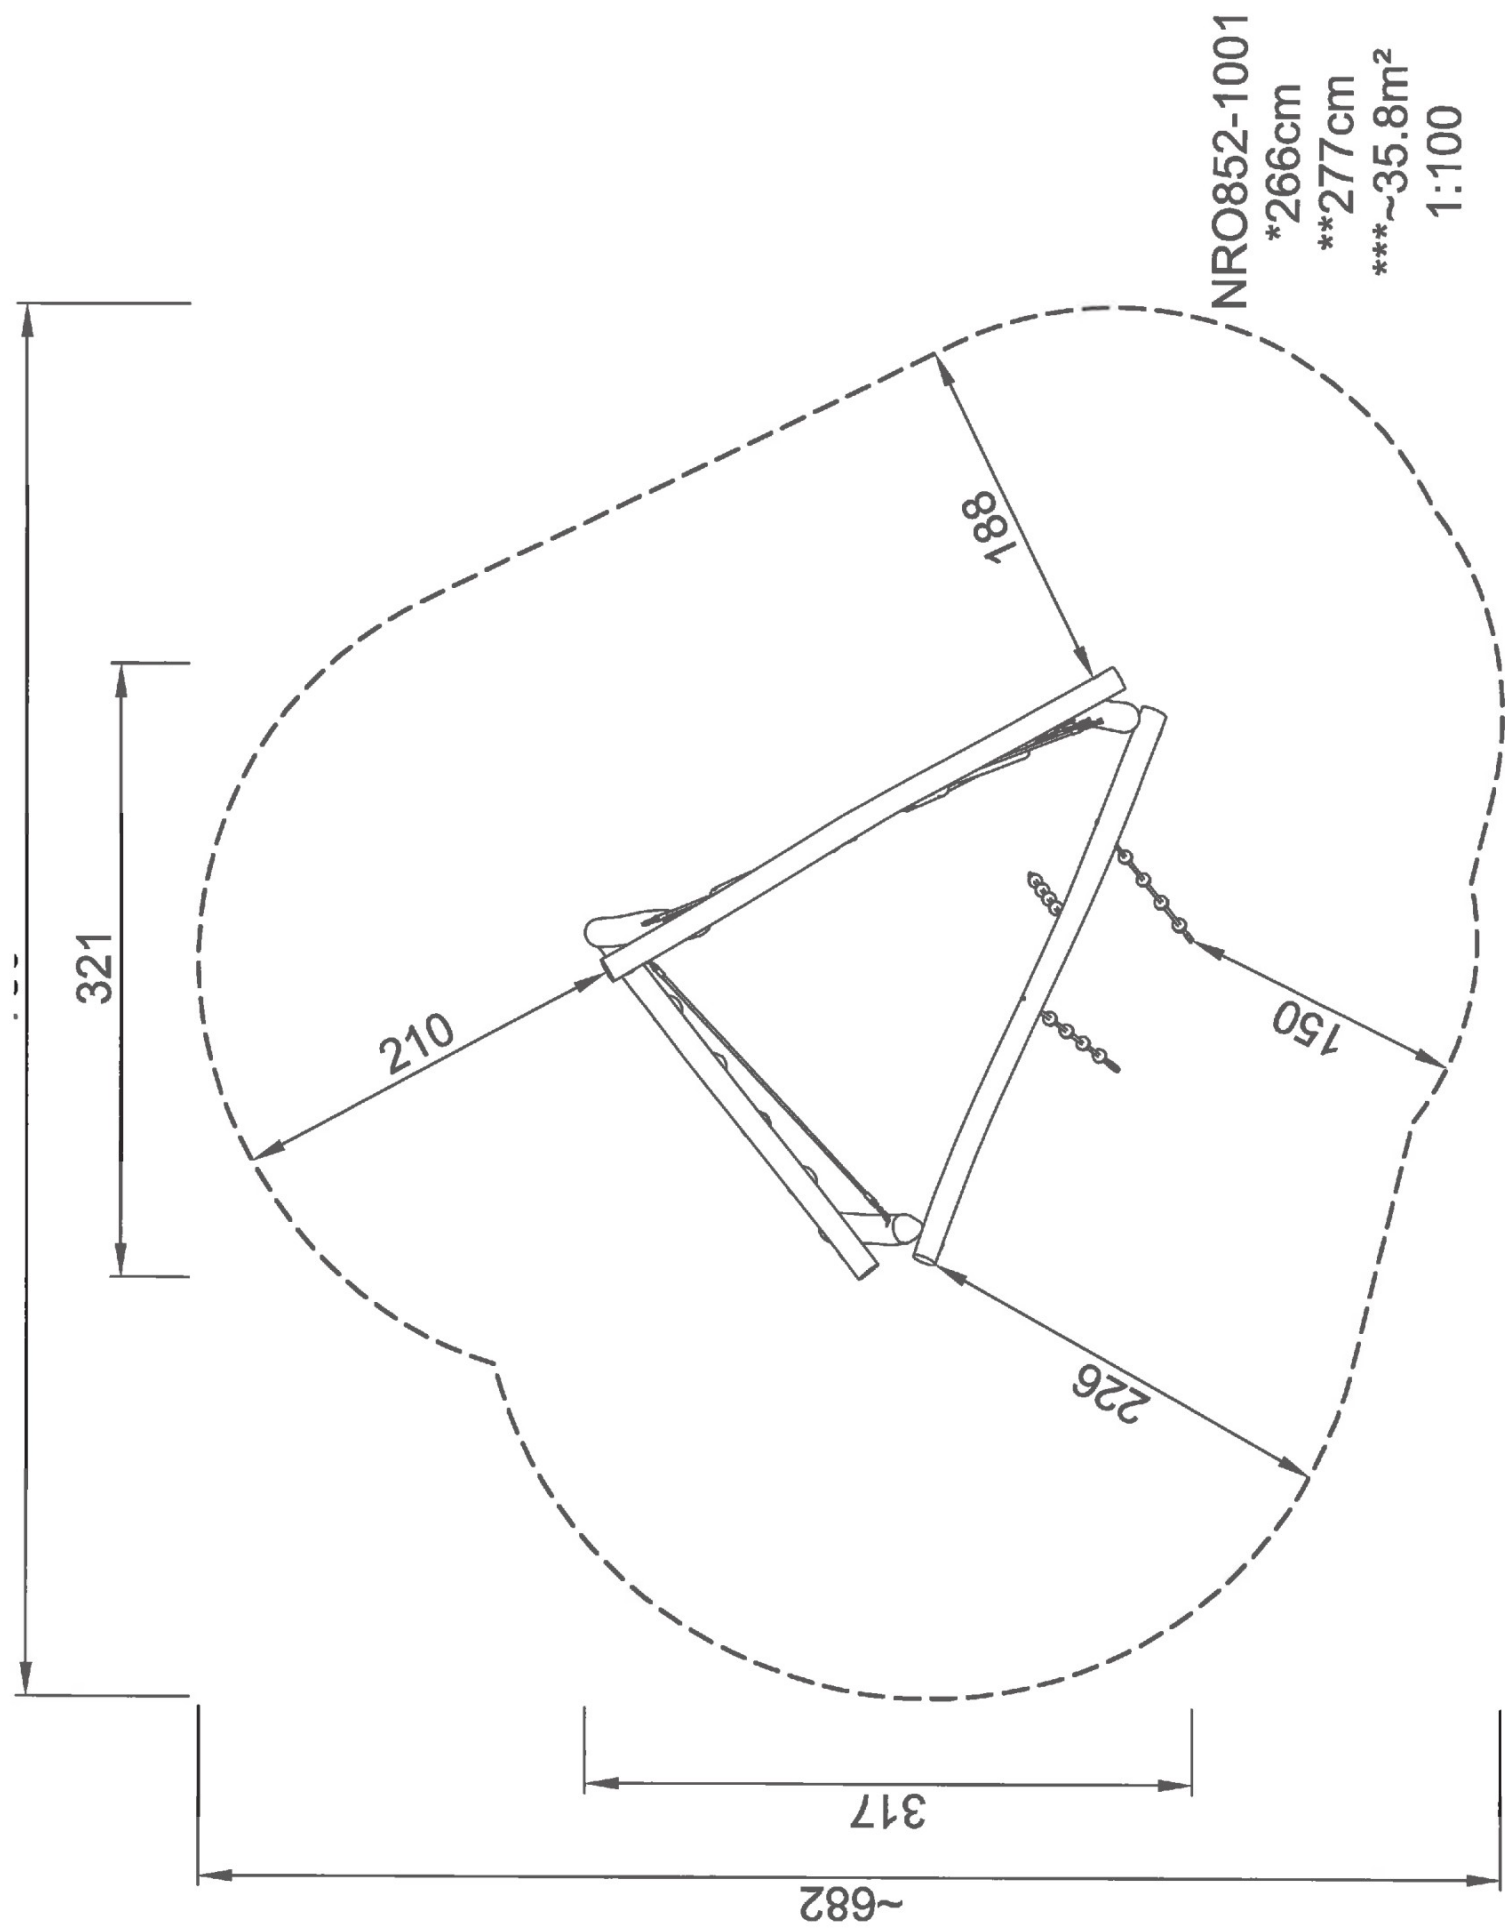


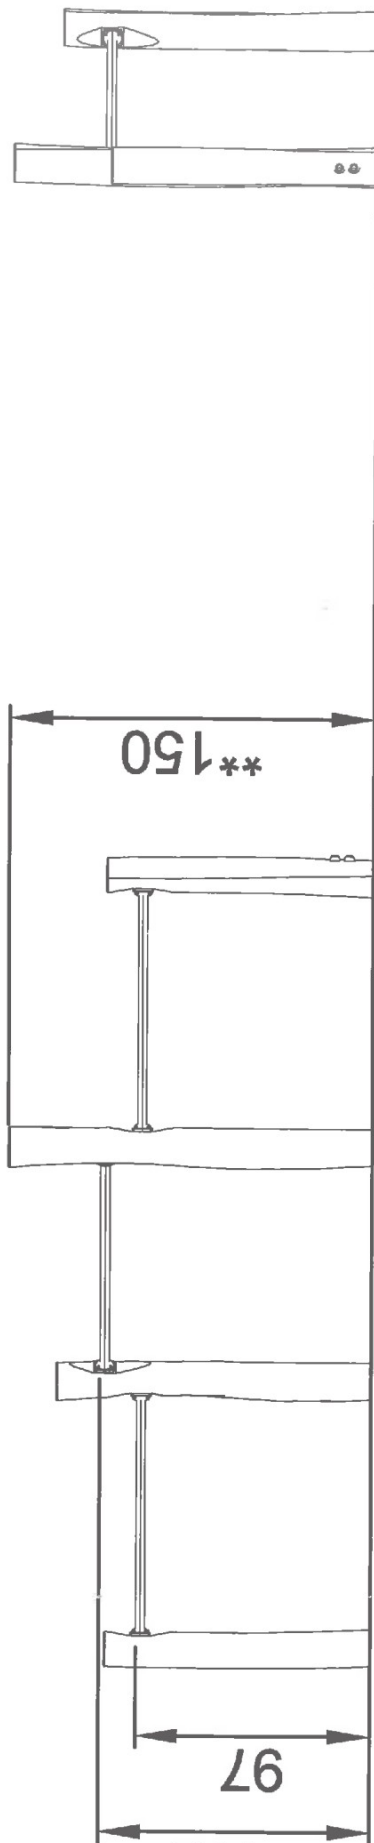


NRO809
1:100

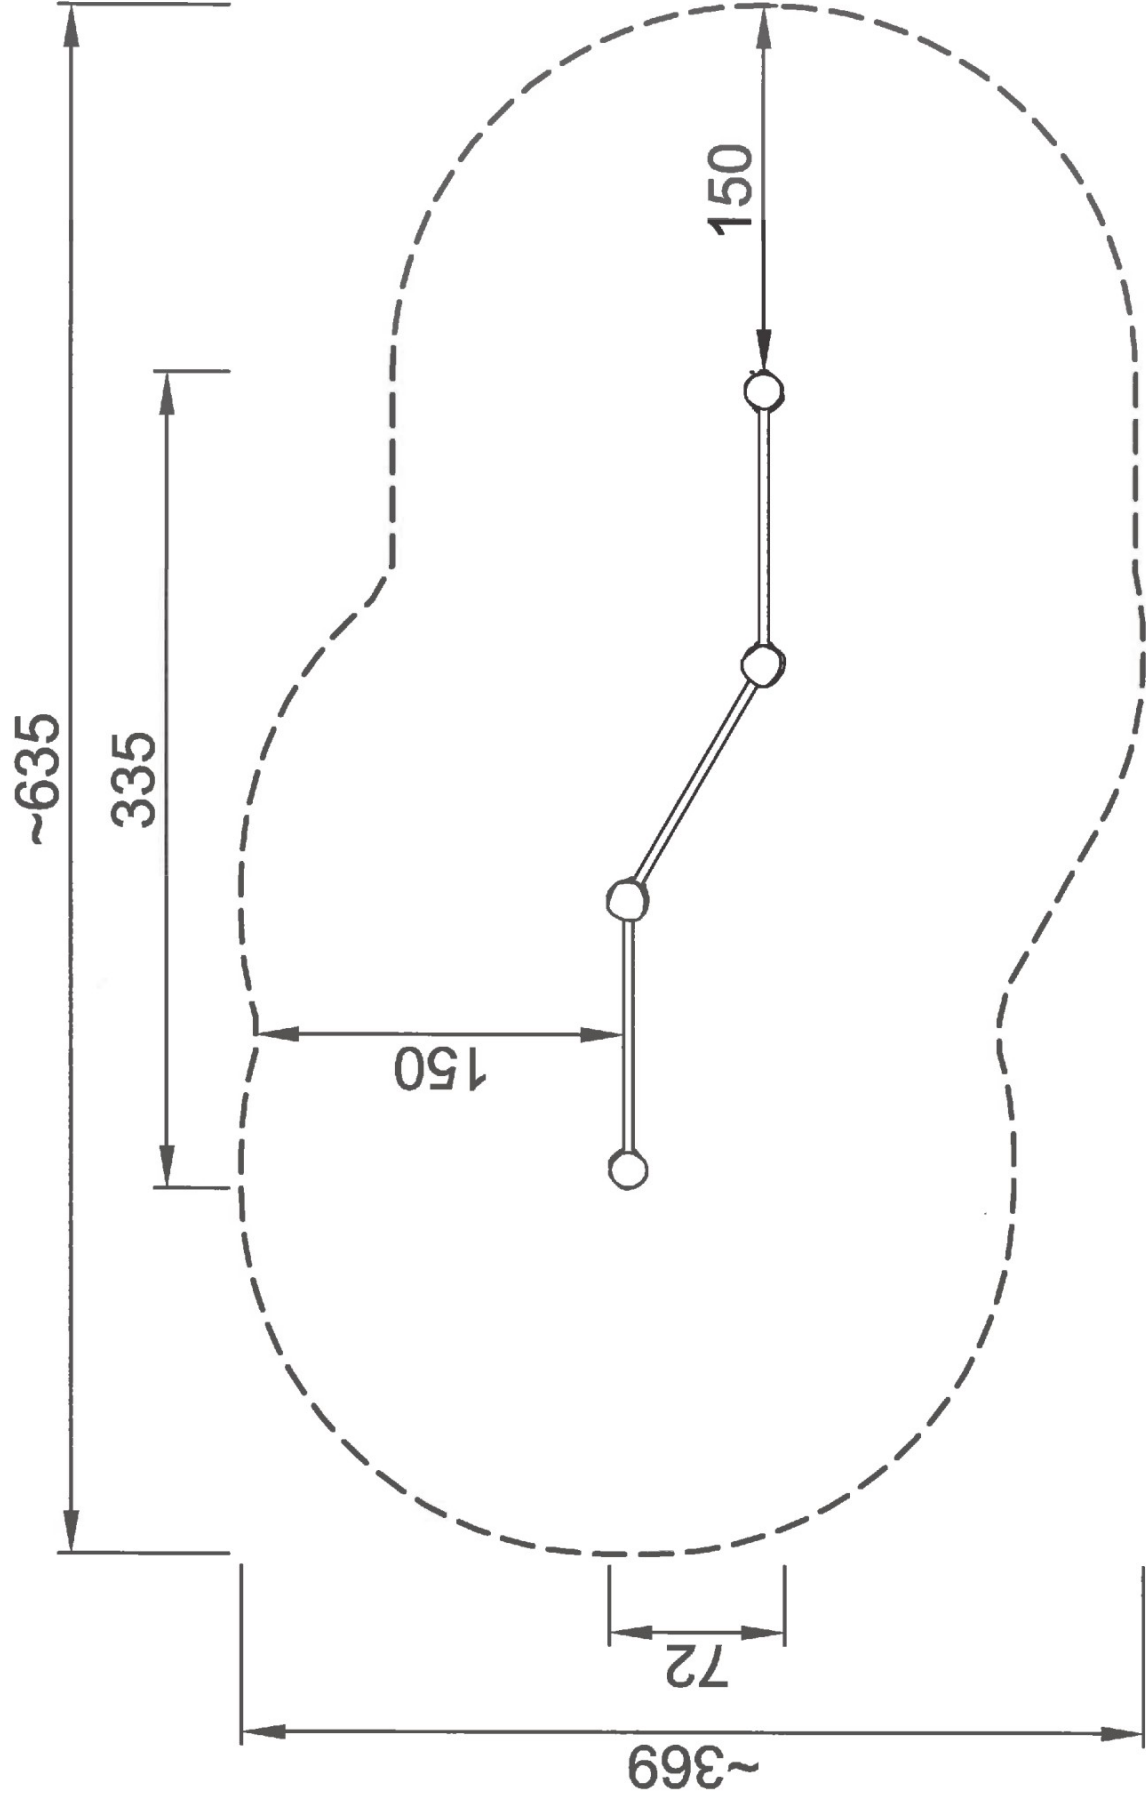

NRO809-10C
*111cm
**150cm
***~18.2m²
1:100

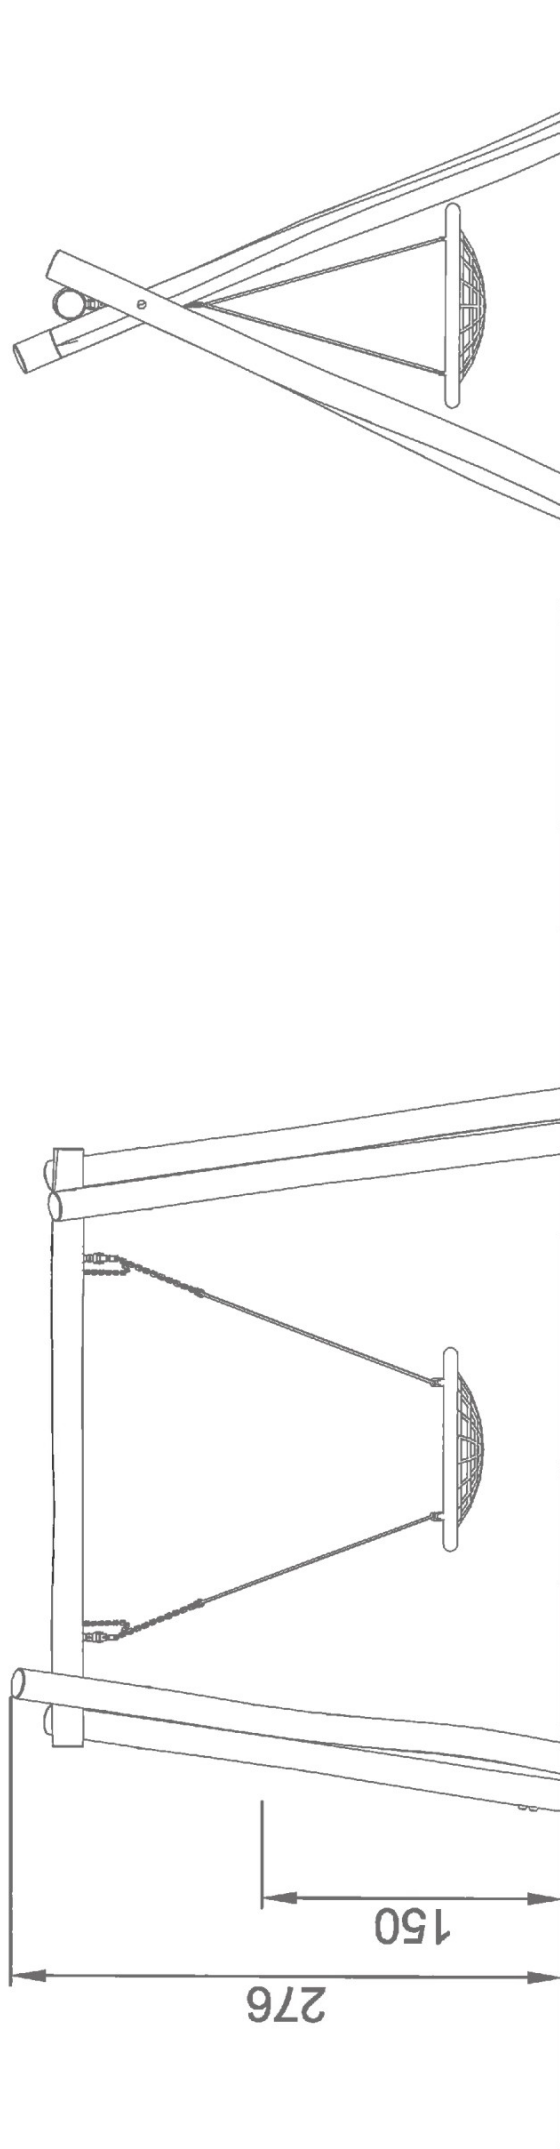


NRO906
1:100

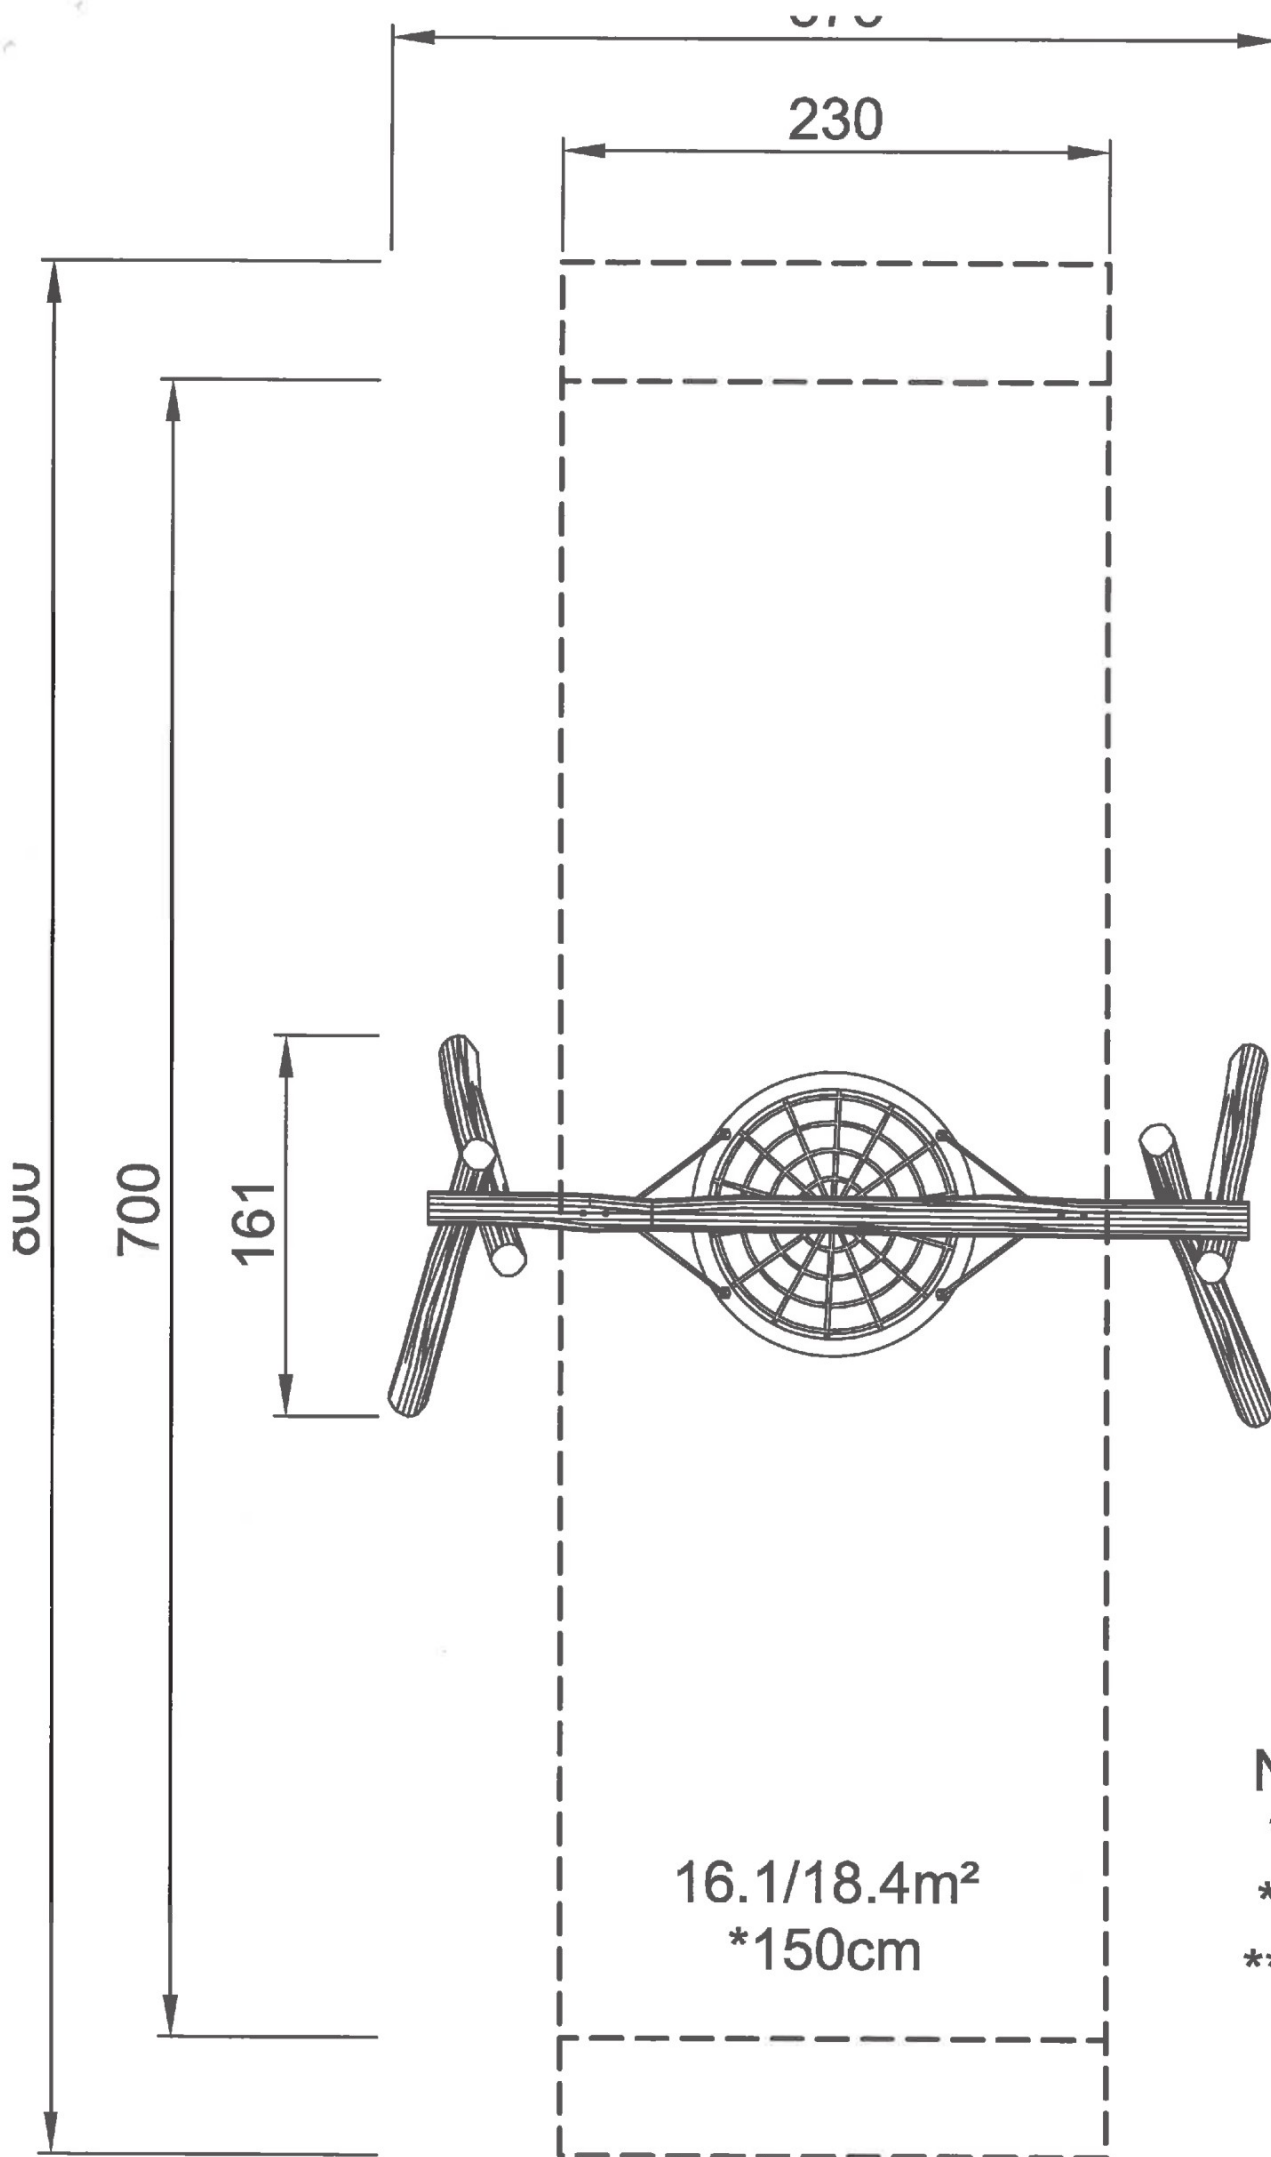

16.1/18.4m²
*150cm

NRO906
*150cm
**290cm
***18.4m²
1:100

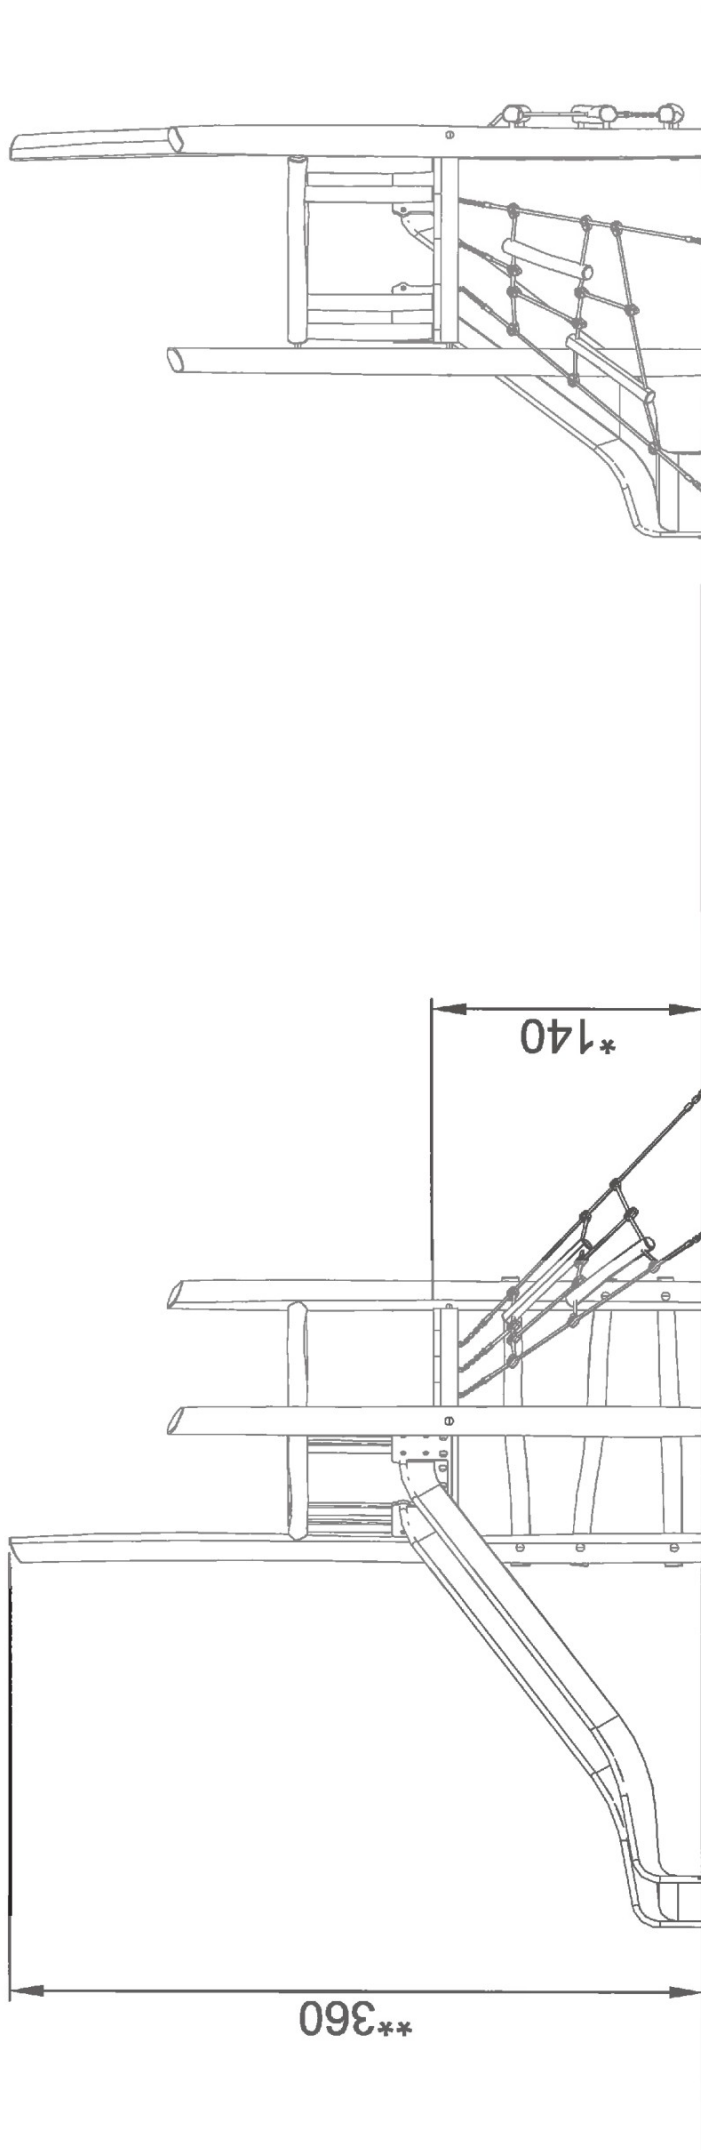

NRO306
1:100

