



Situatie tekening



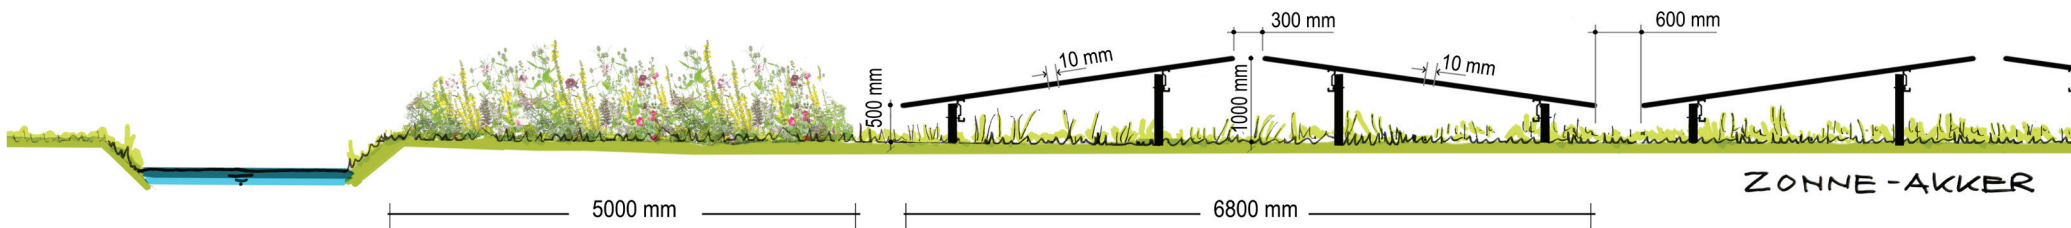


DOORSNEDE - ZIJ AANZICHT A-A

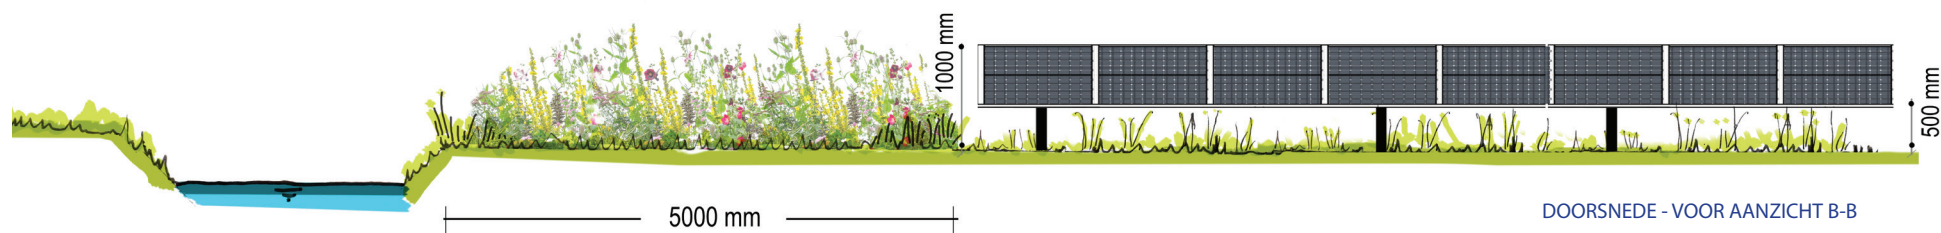

DOORSNEDE - VOOR AANZICHT B-B

DETAIL PANELEN

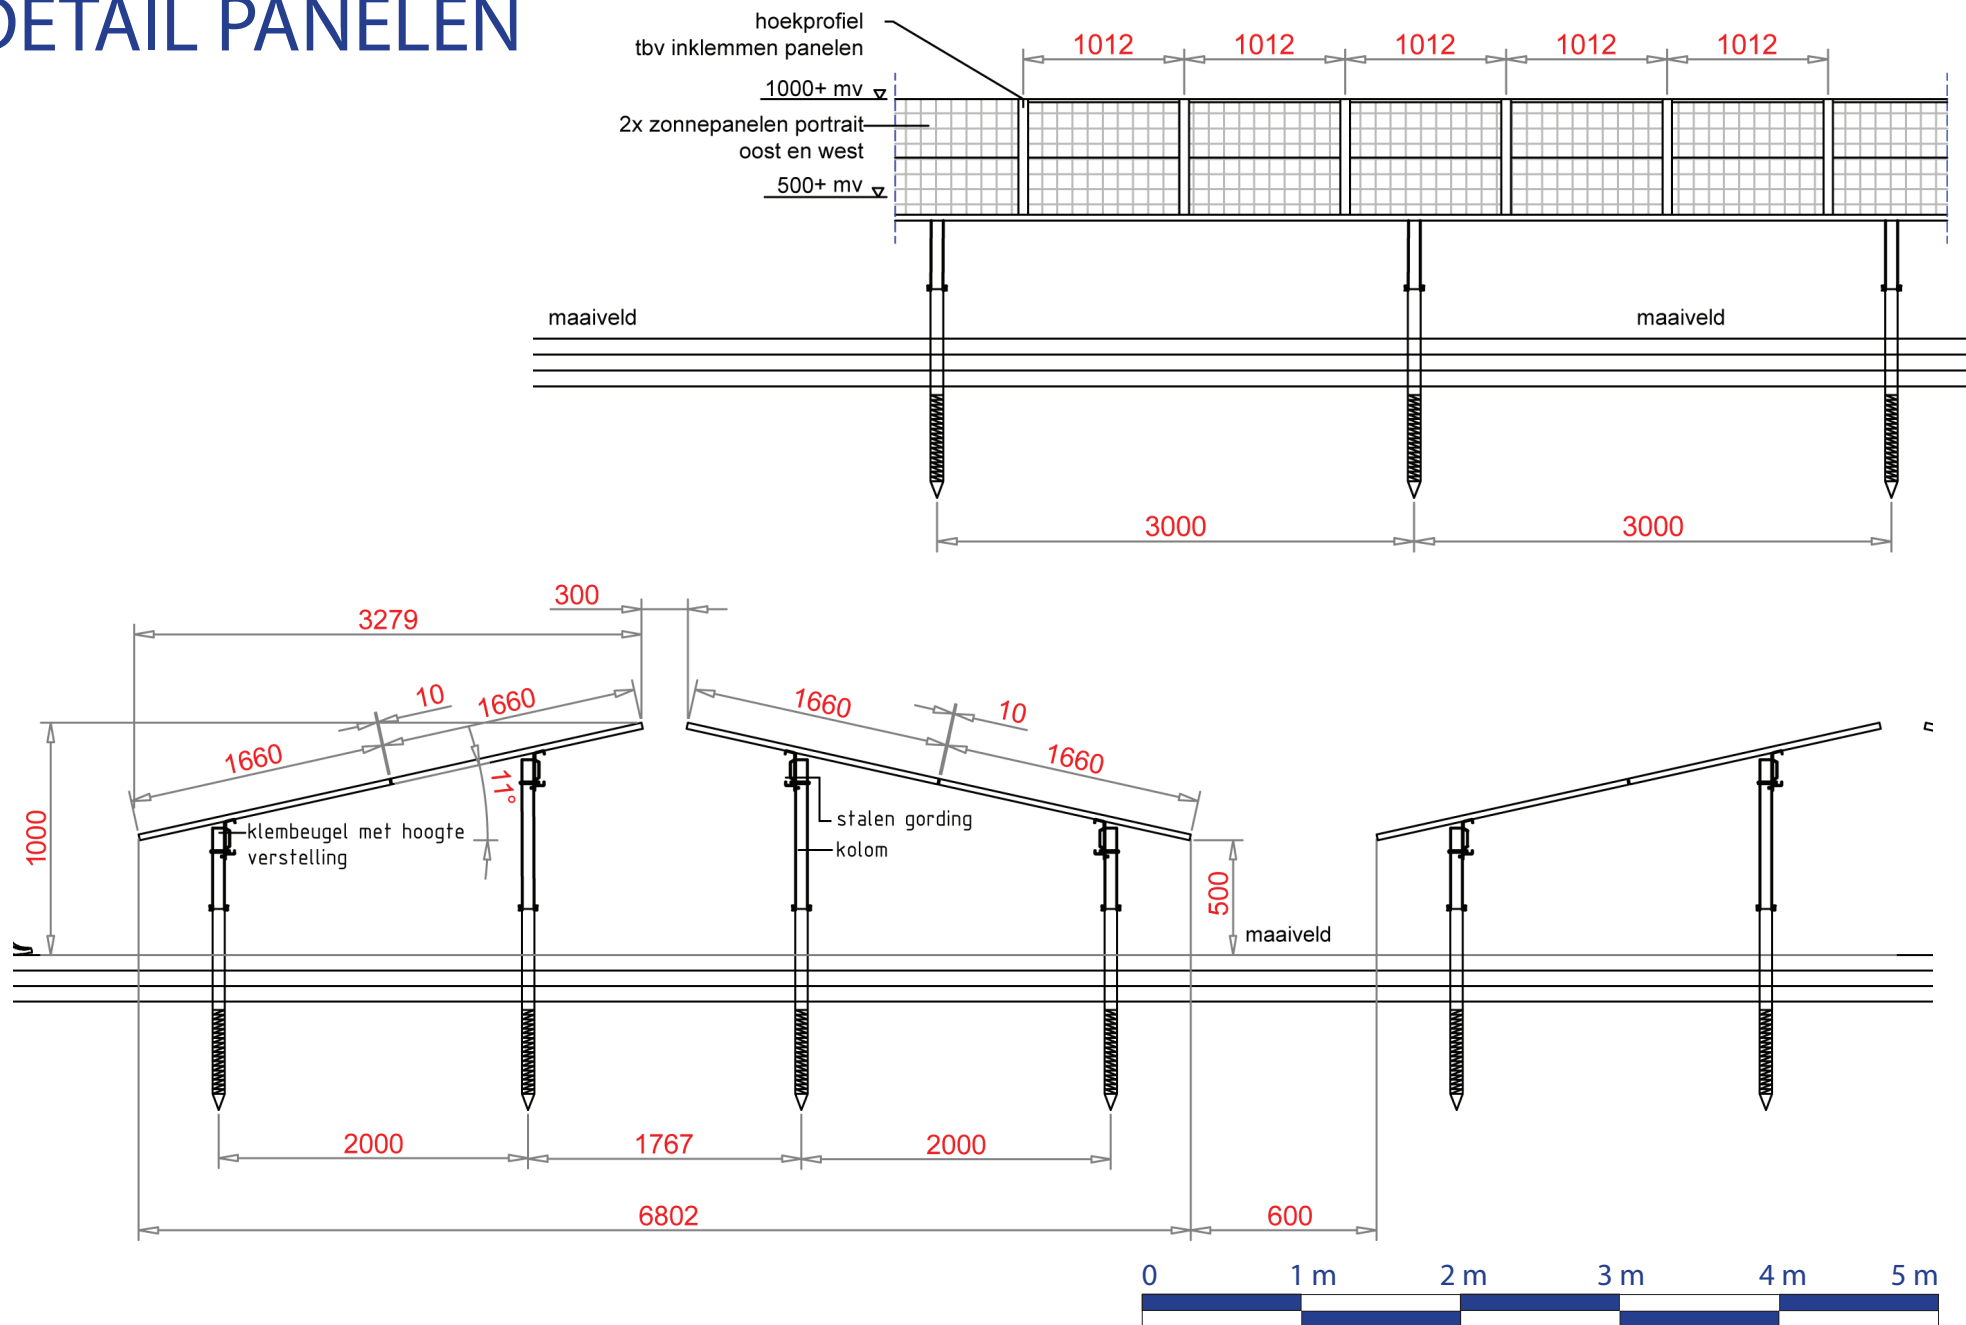

Panelen worden donkerblauw uitgevoerd. De constructie (onderstel en palen) worden donkergrijs uitgevoerd (RAL 7033 of vergelijkbaar).