



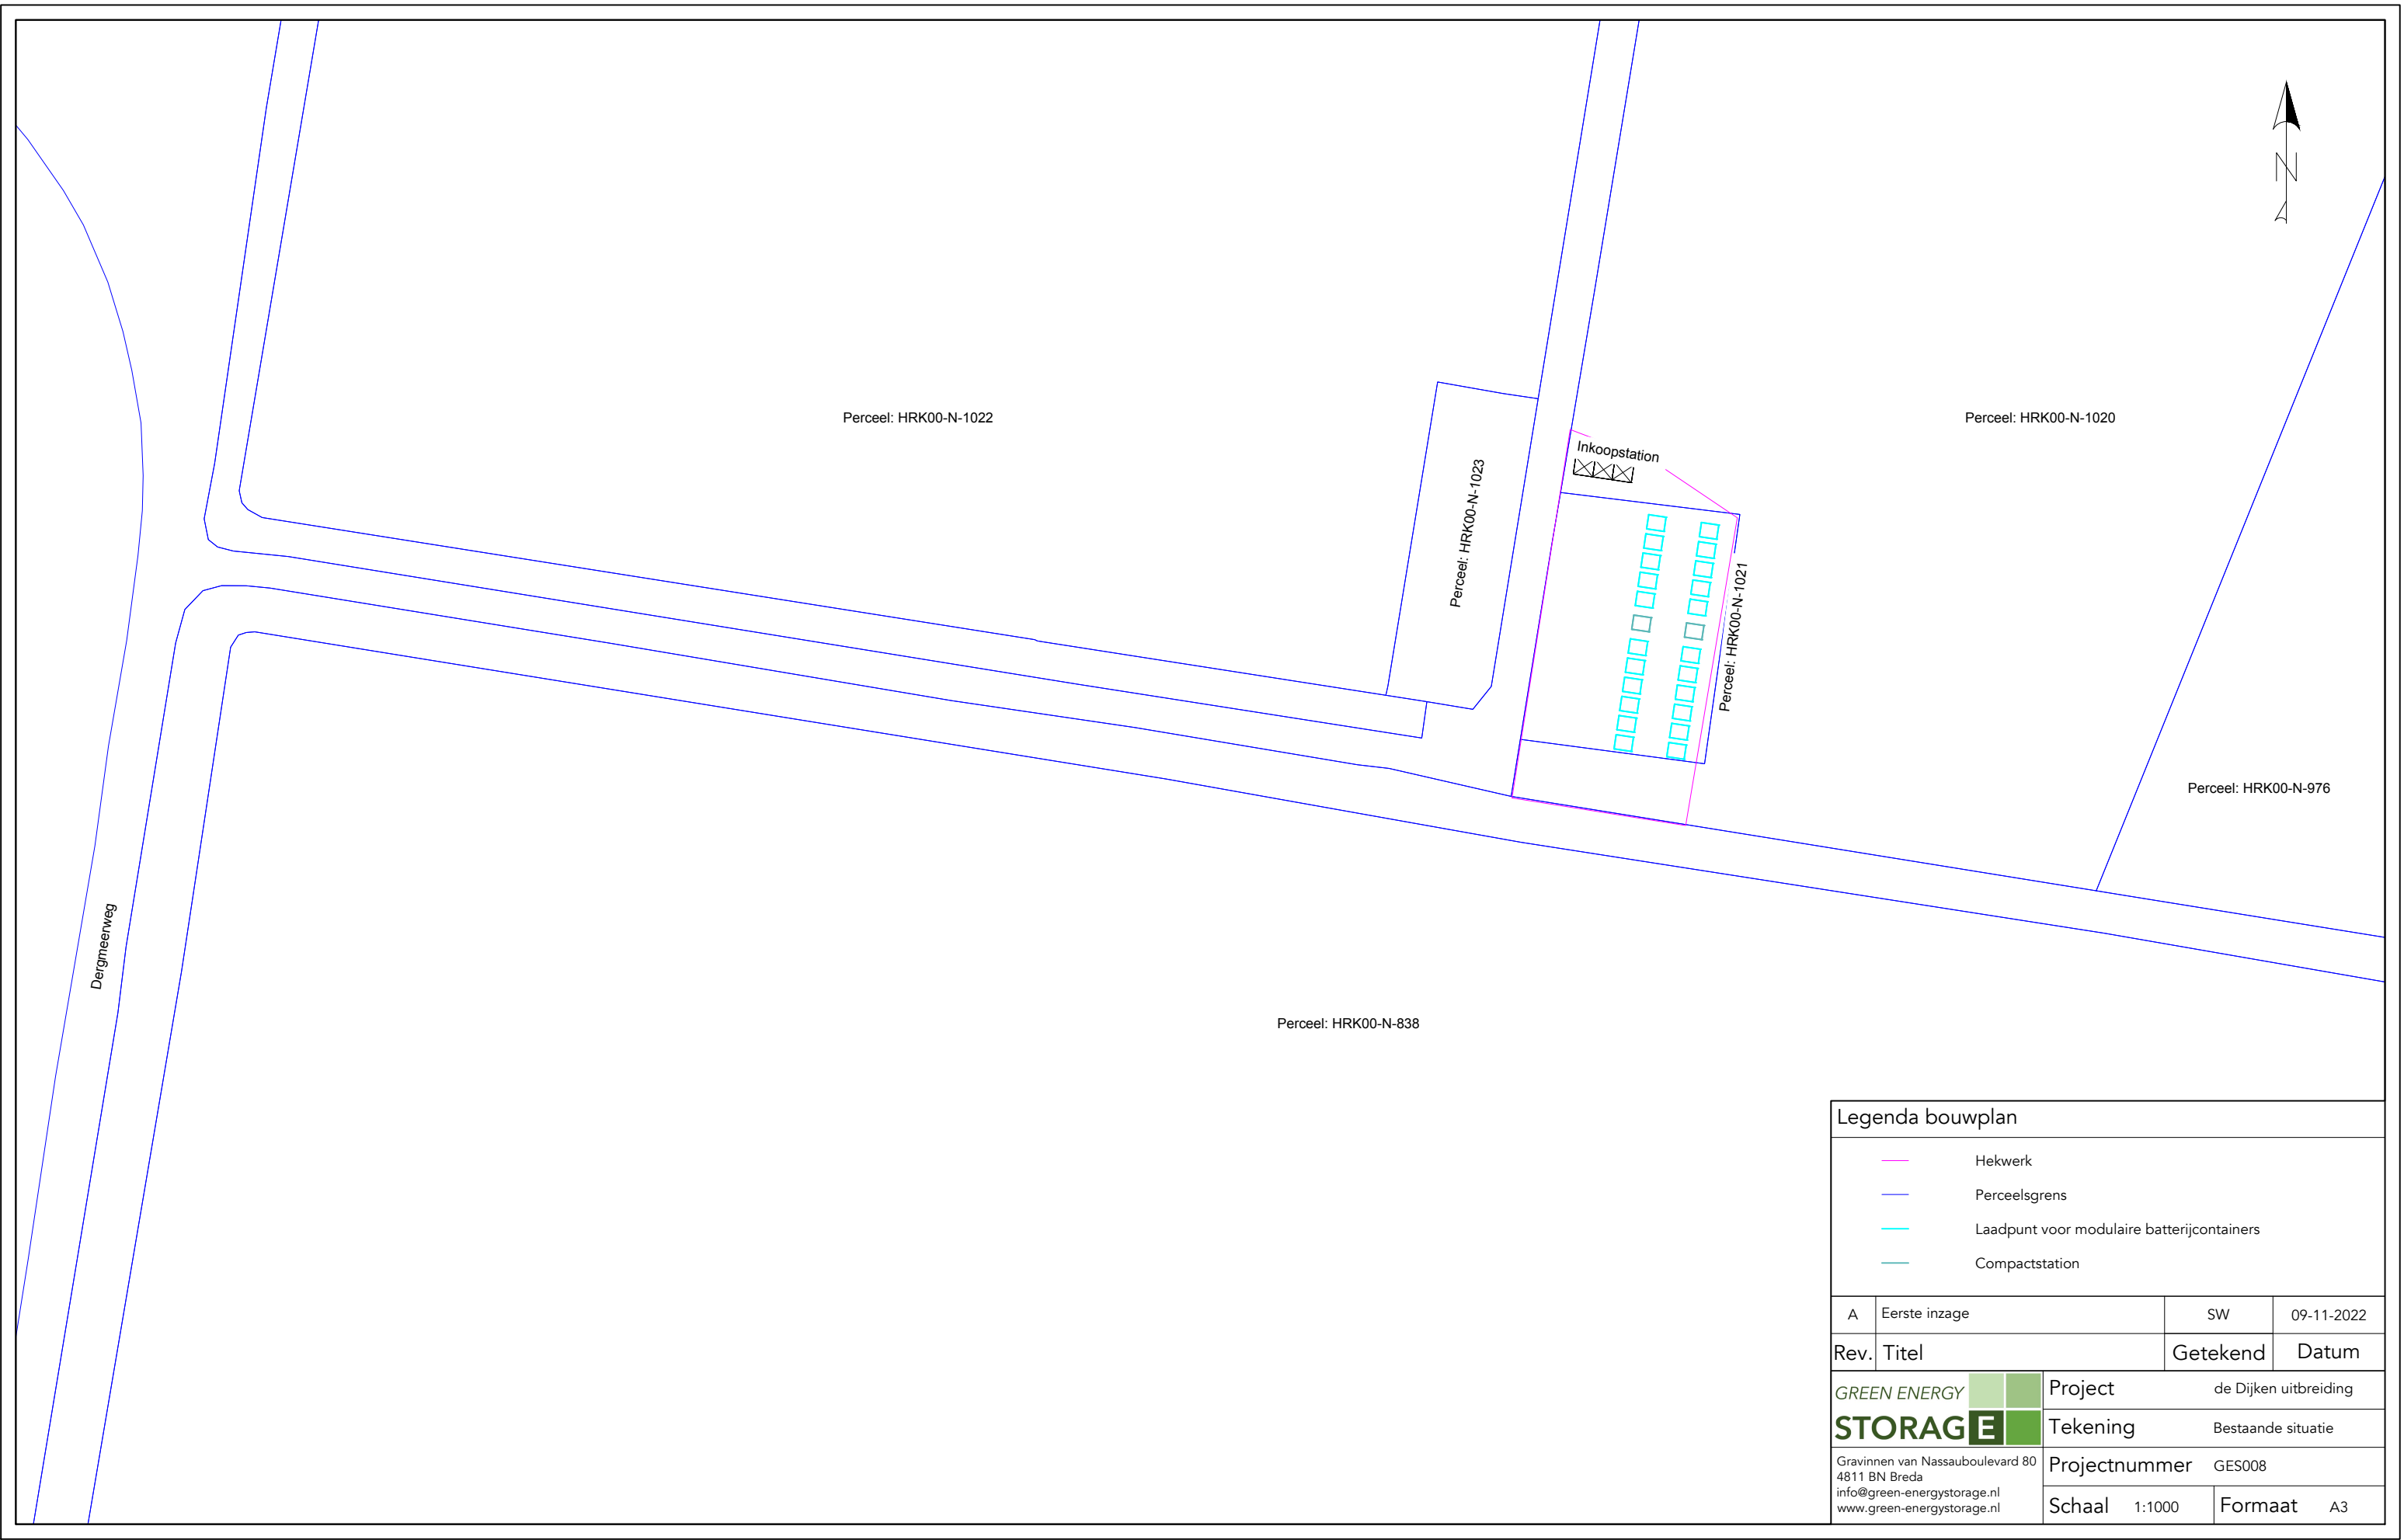

Legenda bouwplan			
	Hekwerk		
	Perceelsgrens		
	Laadpunt voor modulaire batterijcontainers		
	Compactstation		
A	Eerste inzage	SW	09-11-2022
Rev.	Titel	Getekend	Datum
		Project	de Dijken uitbreiding
		Tekening	Bestaande situatie
Gravinnen van Nassauboulevard 80 4811 BN Breda info@green-energystorage.nl www.green-energystorage.nl		Projectnummer	GES008
		Schaal 1:1000	Formaat A3

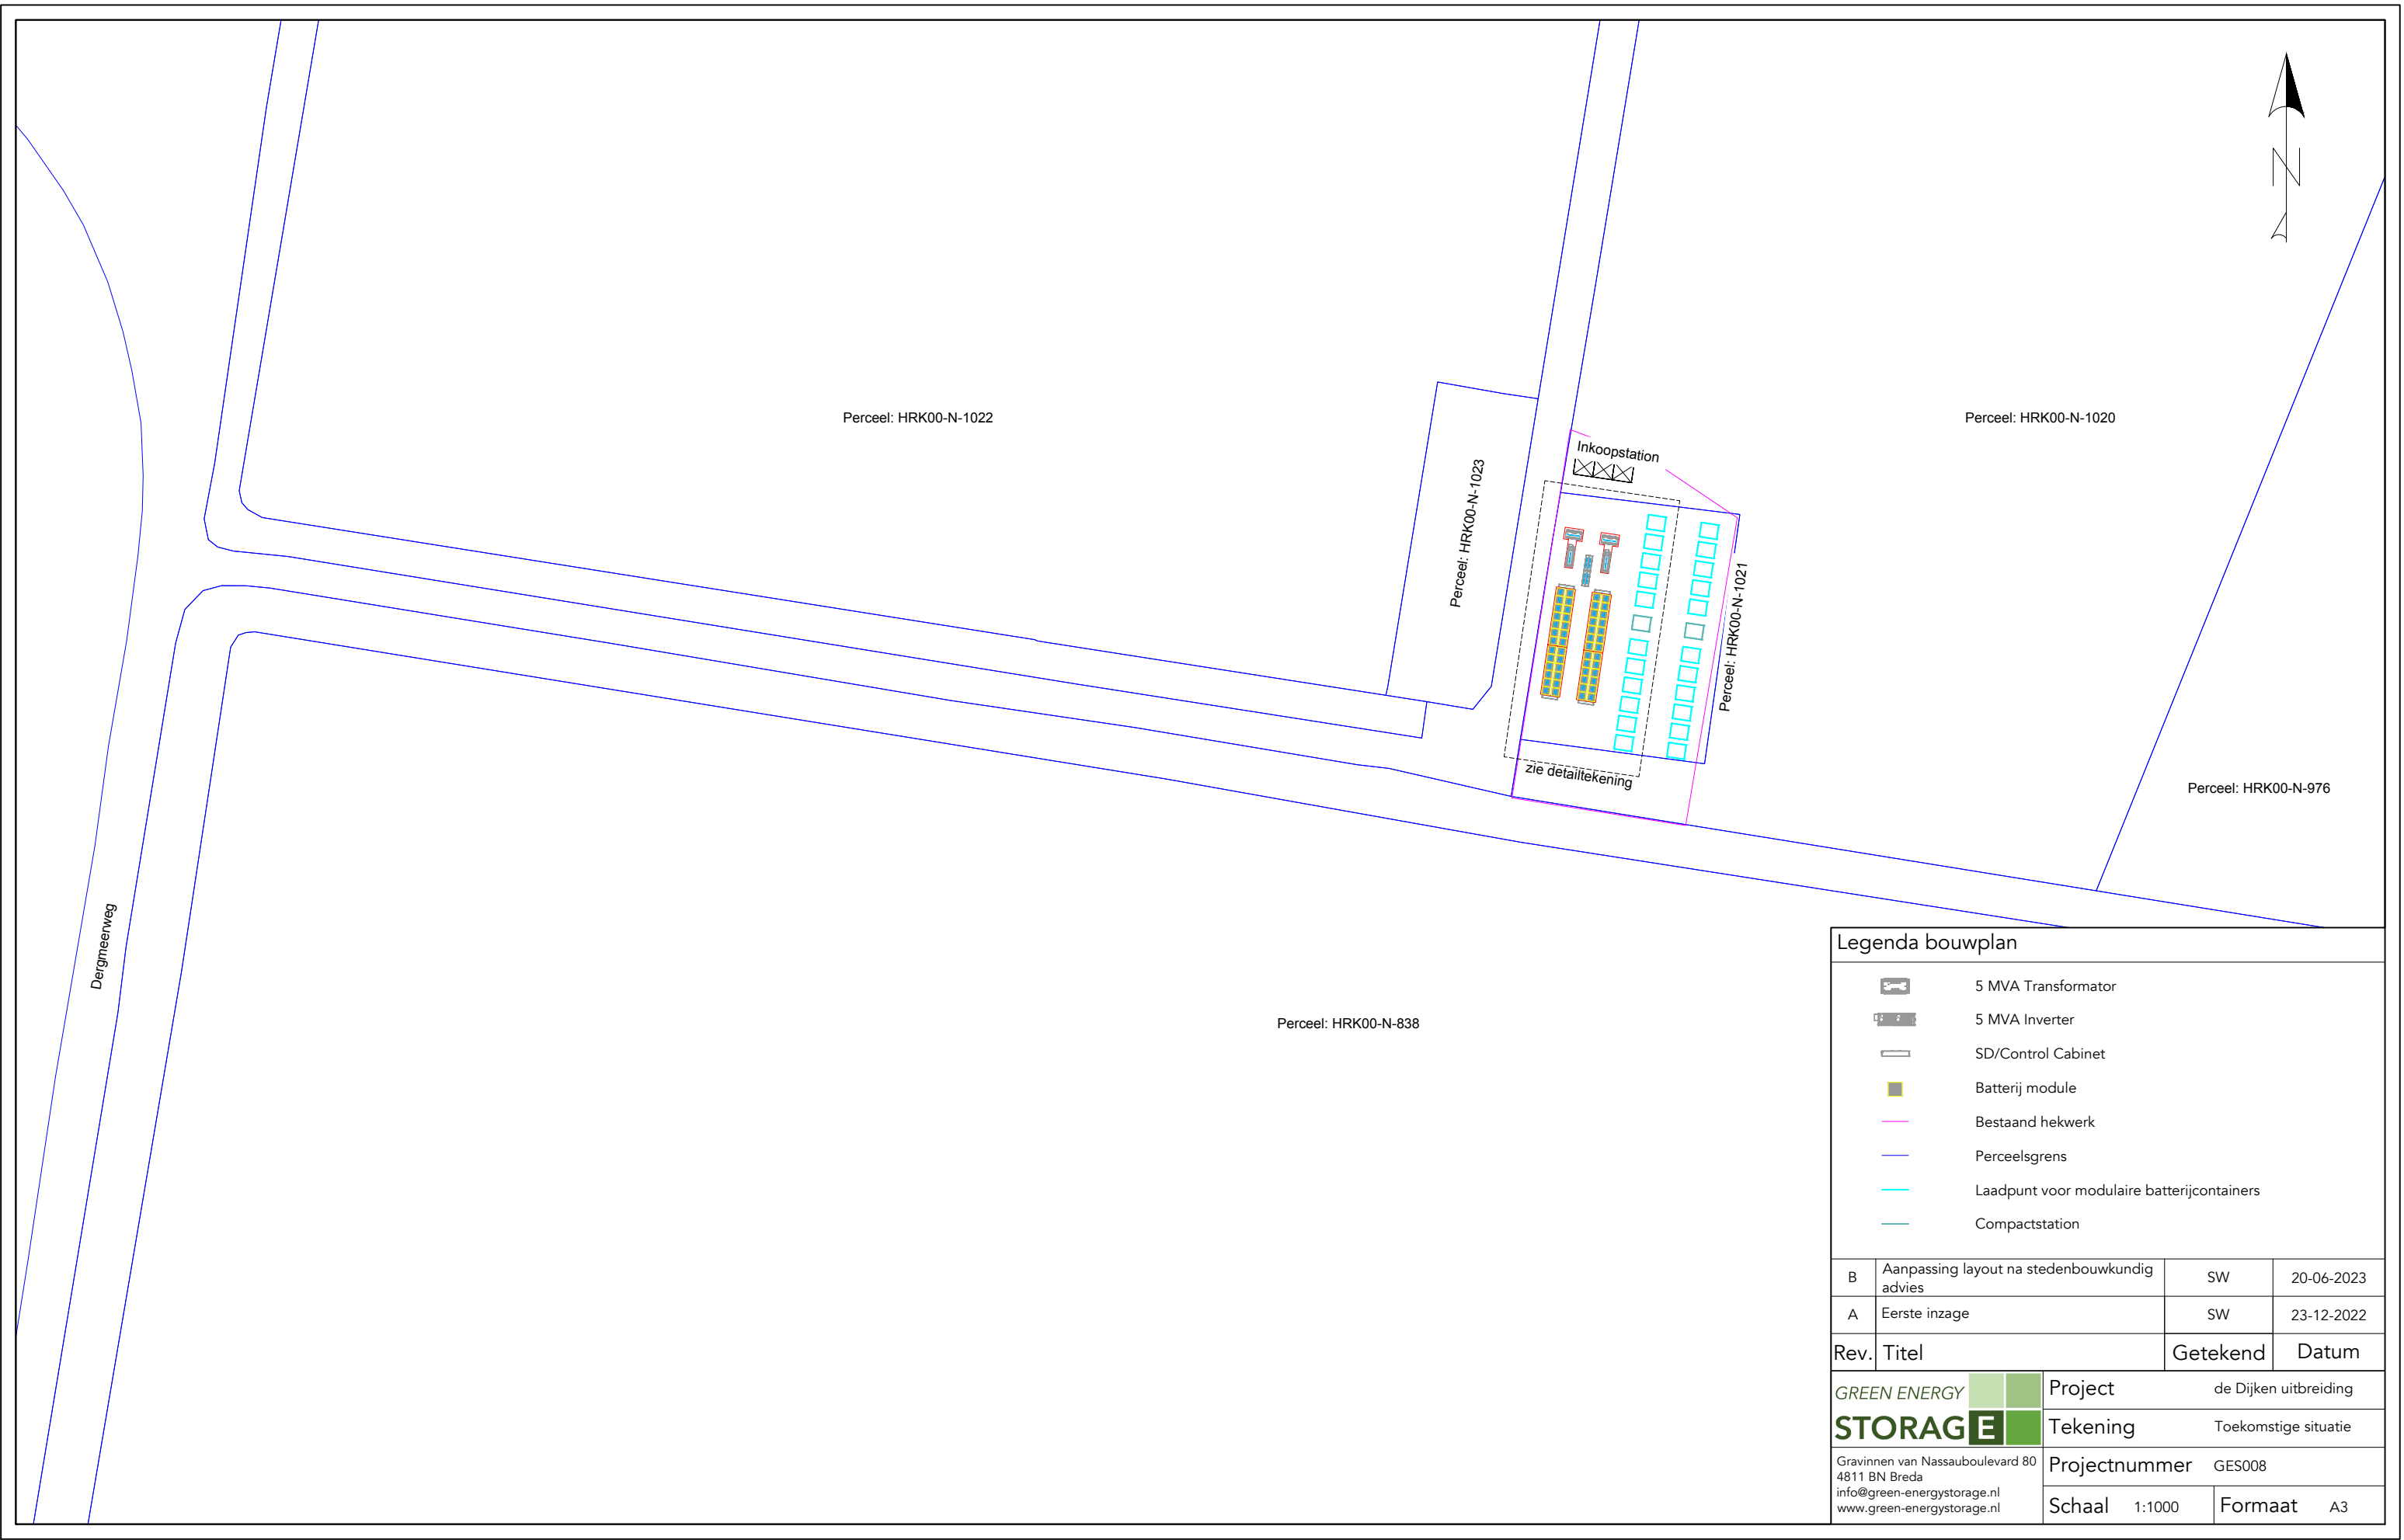

Legenda bouwplan

	5 MVA Transformator
	5 MVA Inverter
	SD/Control Cabinet
	Batterij module
	Bestaand hekwerk
	Perceelsgrens
	Laadpunt voor modulaire batterijcontainers
	Compactstation




B	Aanpassing layout na stedenbouwkundig advies	SW	20-06-2023
A	Eerste inzage	SW	23-12-2022
Rev.	Titel	Getekend	Datum
Project		de Dijken uitbreiding	
Tekening		Toekomstige situatie	
Gravinnen van Nassauboulevard 80 4811 BN Breda info@green-energystorage.nl www.green-energystorage.nl		Projectnummer	GES008
Schaal 1:1000		Formaat	A3



Legenda bouwplan

- 5 MVA Transformator
- 5 MVA Inverter
- SD/Control Cabinet
- Batterij module
- Bestaand hekwerk
- Perceelsgrens
- Laadpunt voor modulaire batterijcontainers
- Compactstation

B	Aanpassing layout na stedenbouwkundig advies	SW	20-06-2023
A	Eerste inzage	SW	23-12-2022
Rev.	Titel	Getekend	Datum
GREEN ENERGY STORAGE		Project de Dijken uitbreiding	
Gravinnen van Nassauboulevard 80 4811 BN Breda info@green-energystorage.nl www.green-energystorage.nl		Tekening Toekomstige situatie + luchtfoto	
Projectnummer		GES008	
Schaal 1:1000		Formaat A3	

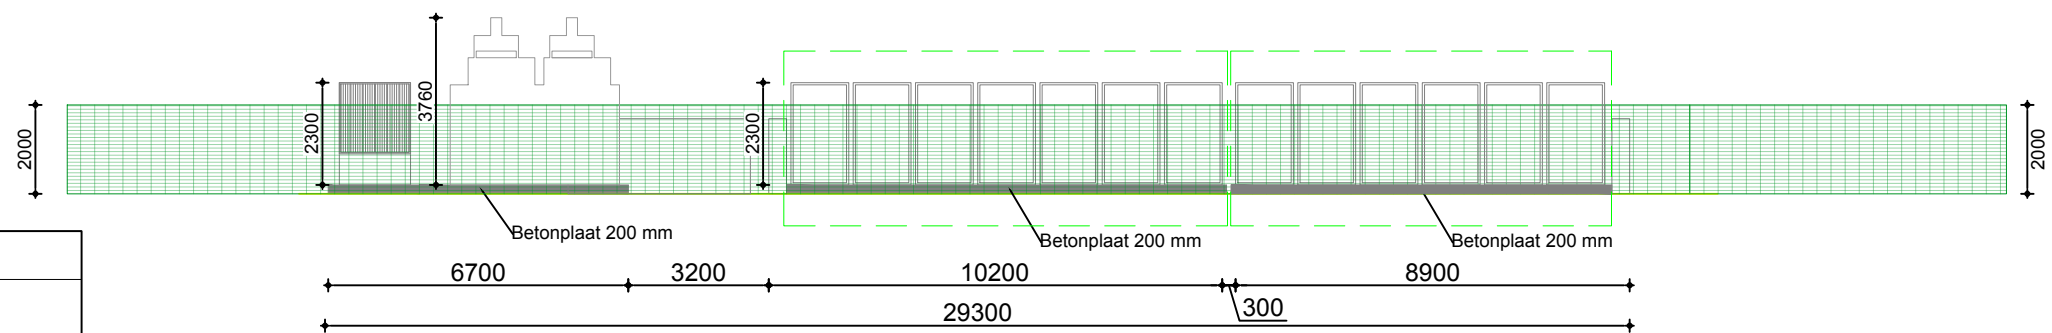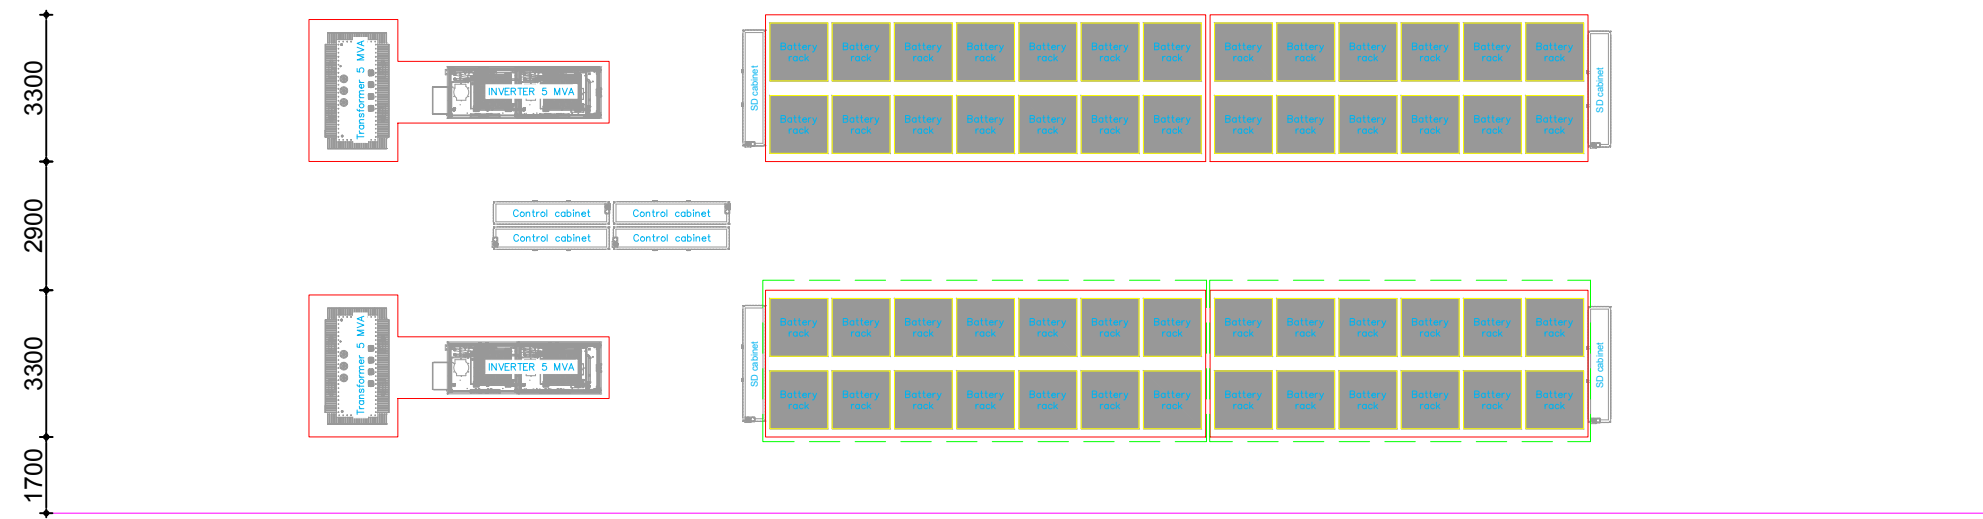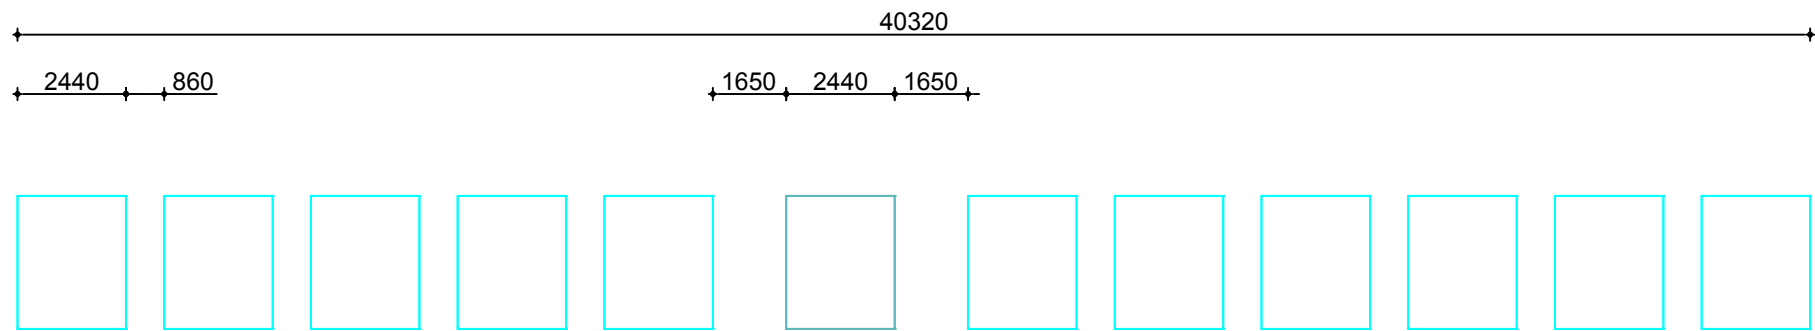

Legenda bouwplan	
	5 MVA Transformator
	5 MVA Inverter
	SD/Control Cabinet
	Batterij module
	Bestaand hekwerk
	Fundering
	Batterijcluster
	Laadpunt voor modulaire batterijcontainers
	Compactstation

Opmerking: Aangegeven maten staan in mm tenzij anders staat aangegeven

B	Aanpassing layout na stedenbouwkundig advies	SW	20-06-2023
A	Eerste inzage	SW	23-12-2022
Rev.	Titel	Getekend	Datum
GREEN ENERGY STORAGE		Project	de Dijken uitbreiding
4811 BN Breda info@green-energystorage.nl www.green-energystorage.nl		Tekening	Detailtekening
Gravinnen van Nassauboulevard 80		Projectnummer	GES008
Schaal		n.v.t.	Formaat A3