


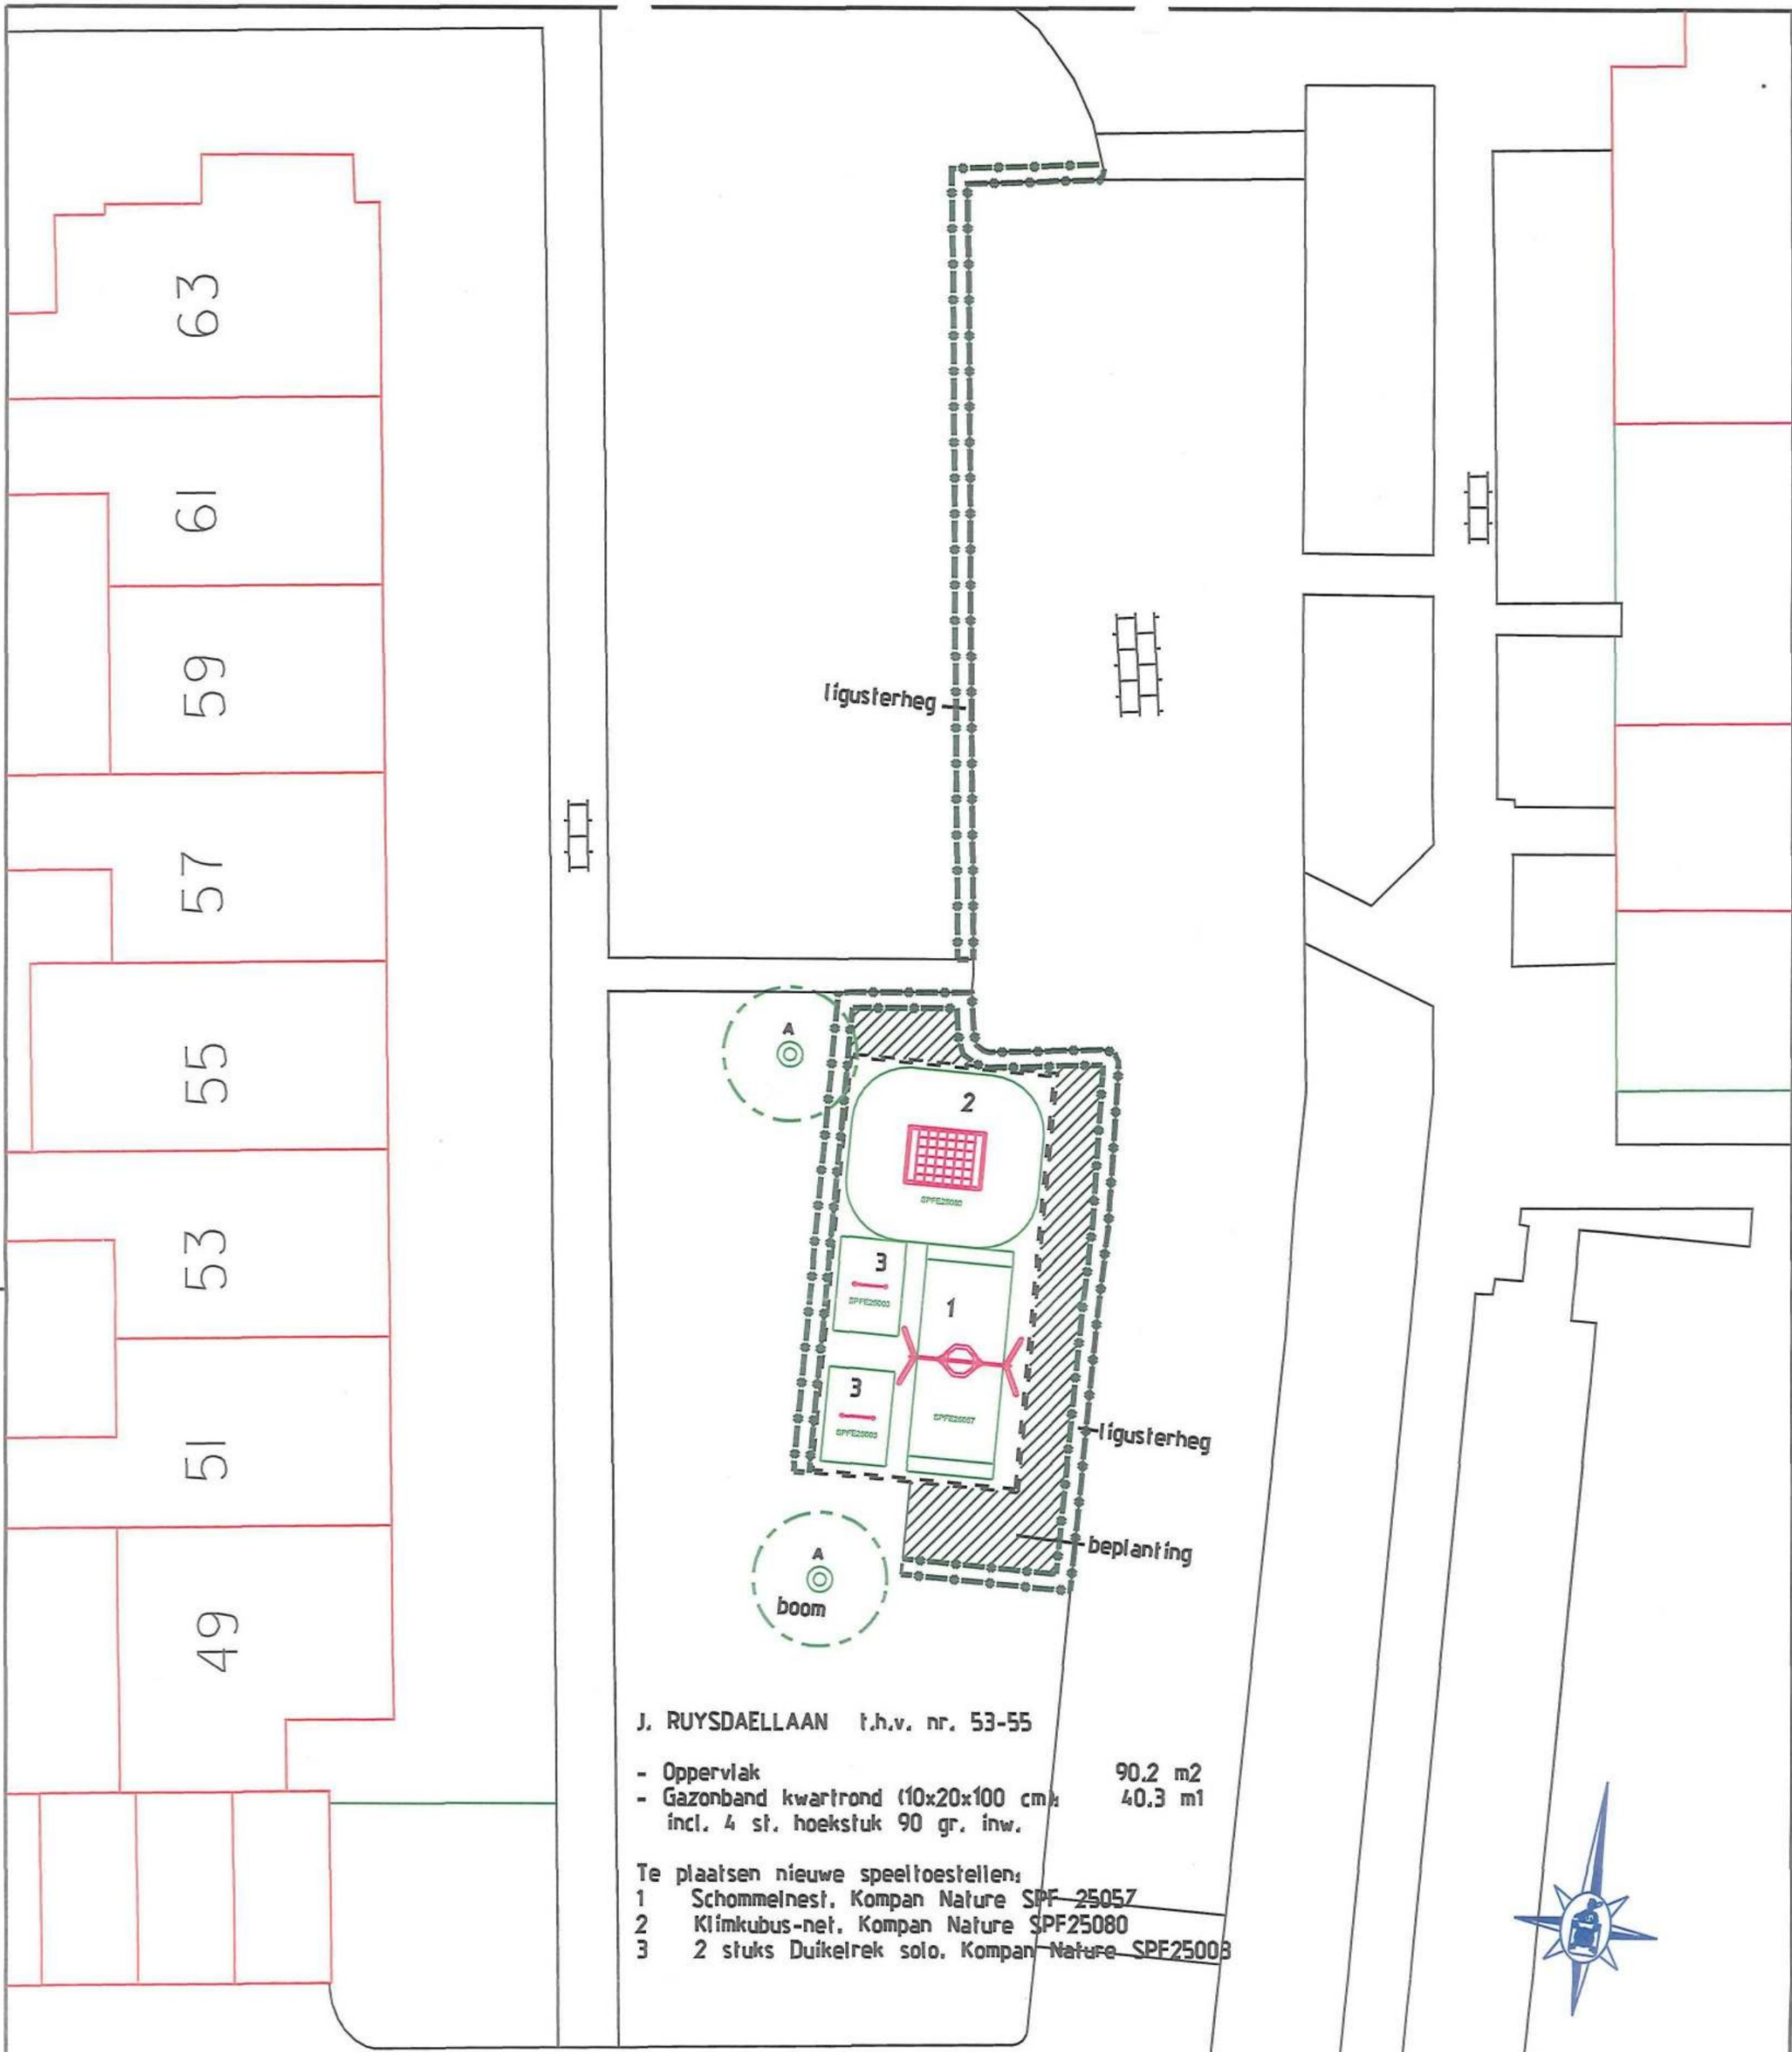

J. RUYSDAELLAAN t.h.v. nr. 53-55

- Oppervlak 90.2 m²
- Gazonband kwarttrond (10x20x100 cm) incl. 4 st. hoekstuk 90 gr. inw. 40.3 m¹

Te plaatsen nieuwe speeltoestellen:

- 1 Schommelnest, Kompan Nature SPF 25057
- 2 Klimkubus-net, Kompan Nature SPF25080
- 3 2 stuks Duikelrek solo, Kompan Nature SPF25003

projekt

Speelplaats Jacob Ruysdaellaan

onderdeel

toekomstige situatie

S-OMG-12-056


ONTVANGEN 21 MEI 2012

schaal	1:100
formaat	A3
getekend	
datum	30-09-2008
gewijzigd	12-03-2012
blad	1 van 1
bestek/status	08.16 / definitief




SECTOR GRONDGEBIED GEMEENTE SCHAGEN

tek.nr. D01-022-1-TS
Jacob Ruysdaellaan

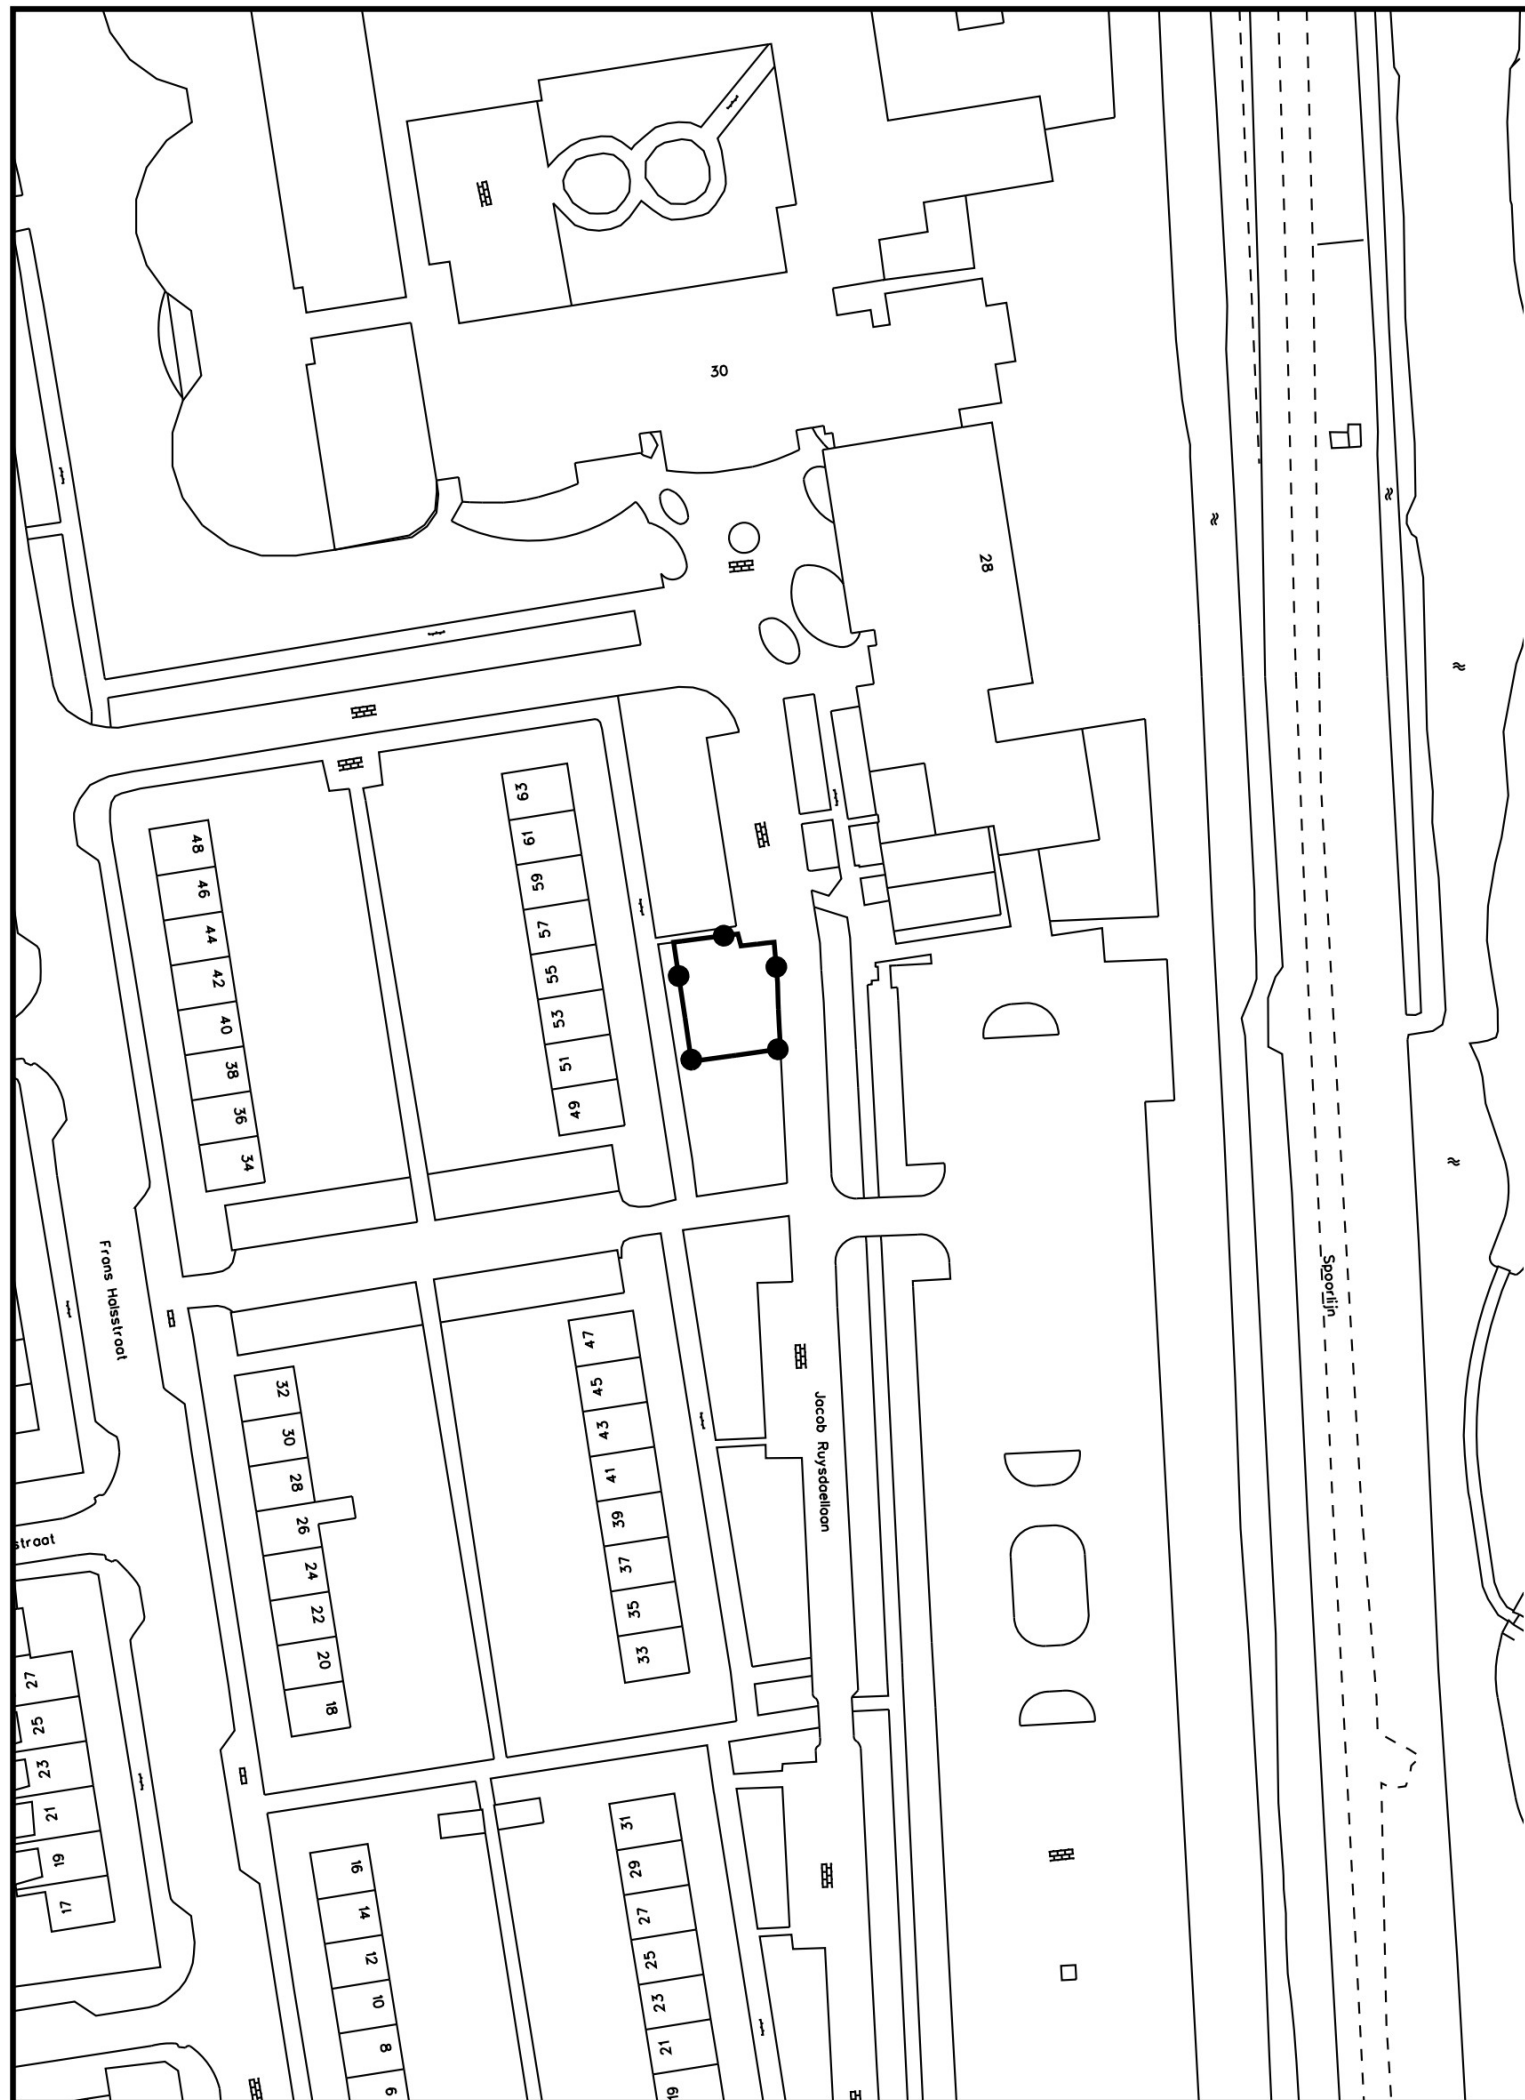


LEGENDA

Projectgebied

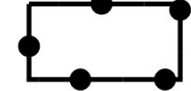

projectgebied

Verklaring

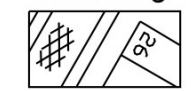

gegevens GBKN



Gemeente Schagen

Ruimtelijke onderbouwing speelterrein Jacob Ruysdaellaan

Verbeelding

datum: 28.08.2012
schaal: 1 : 1000
papierformaat: A3
status: vastgesteld
projectnr.: 218.00.01.06.00
gezien: 
NL.IMRO.0441.OVWG03JRuysdaelln-0301



BügelHajema
Plek voor ideeën

BügelHajema Adviseurs bv, Bureau voor Ruimtelijke Ordening en Milieu BNSP
Balthasar Bekkerwei 76, 8914 BE Leeuwarden T 058 215 25 15
E leewarden@bugelhajema.nl W www.bugelhajema.nl