

Landschappelijke inpassing nieuwbouw en vergroting bouwvlak, Bosweg 25, 't Zand



Walnoten als mogelijke optie



Hoogstam fruitbomen




Tamme kastanje



Enkele paden uitmaaien



Bloemen/kruidentmengsel G2 voor zware gronden

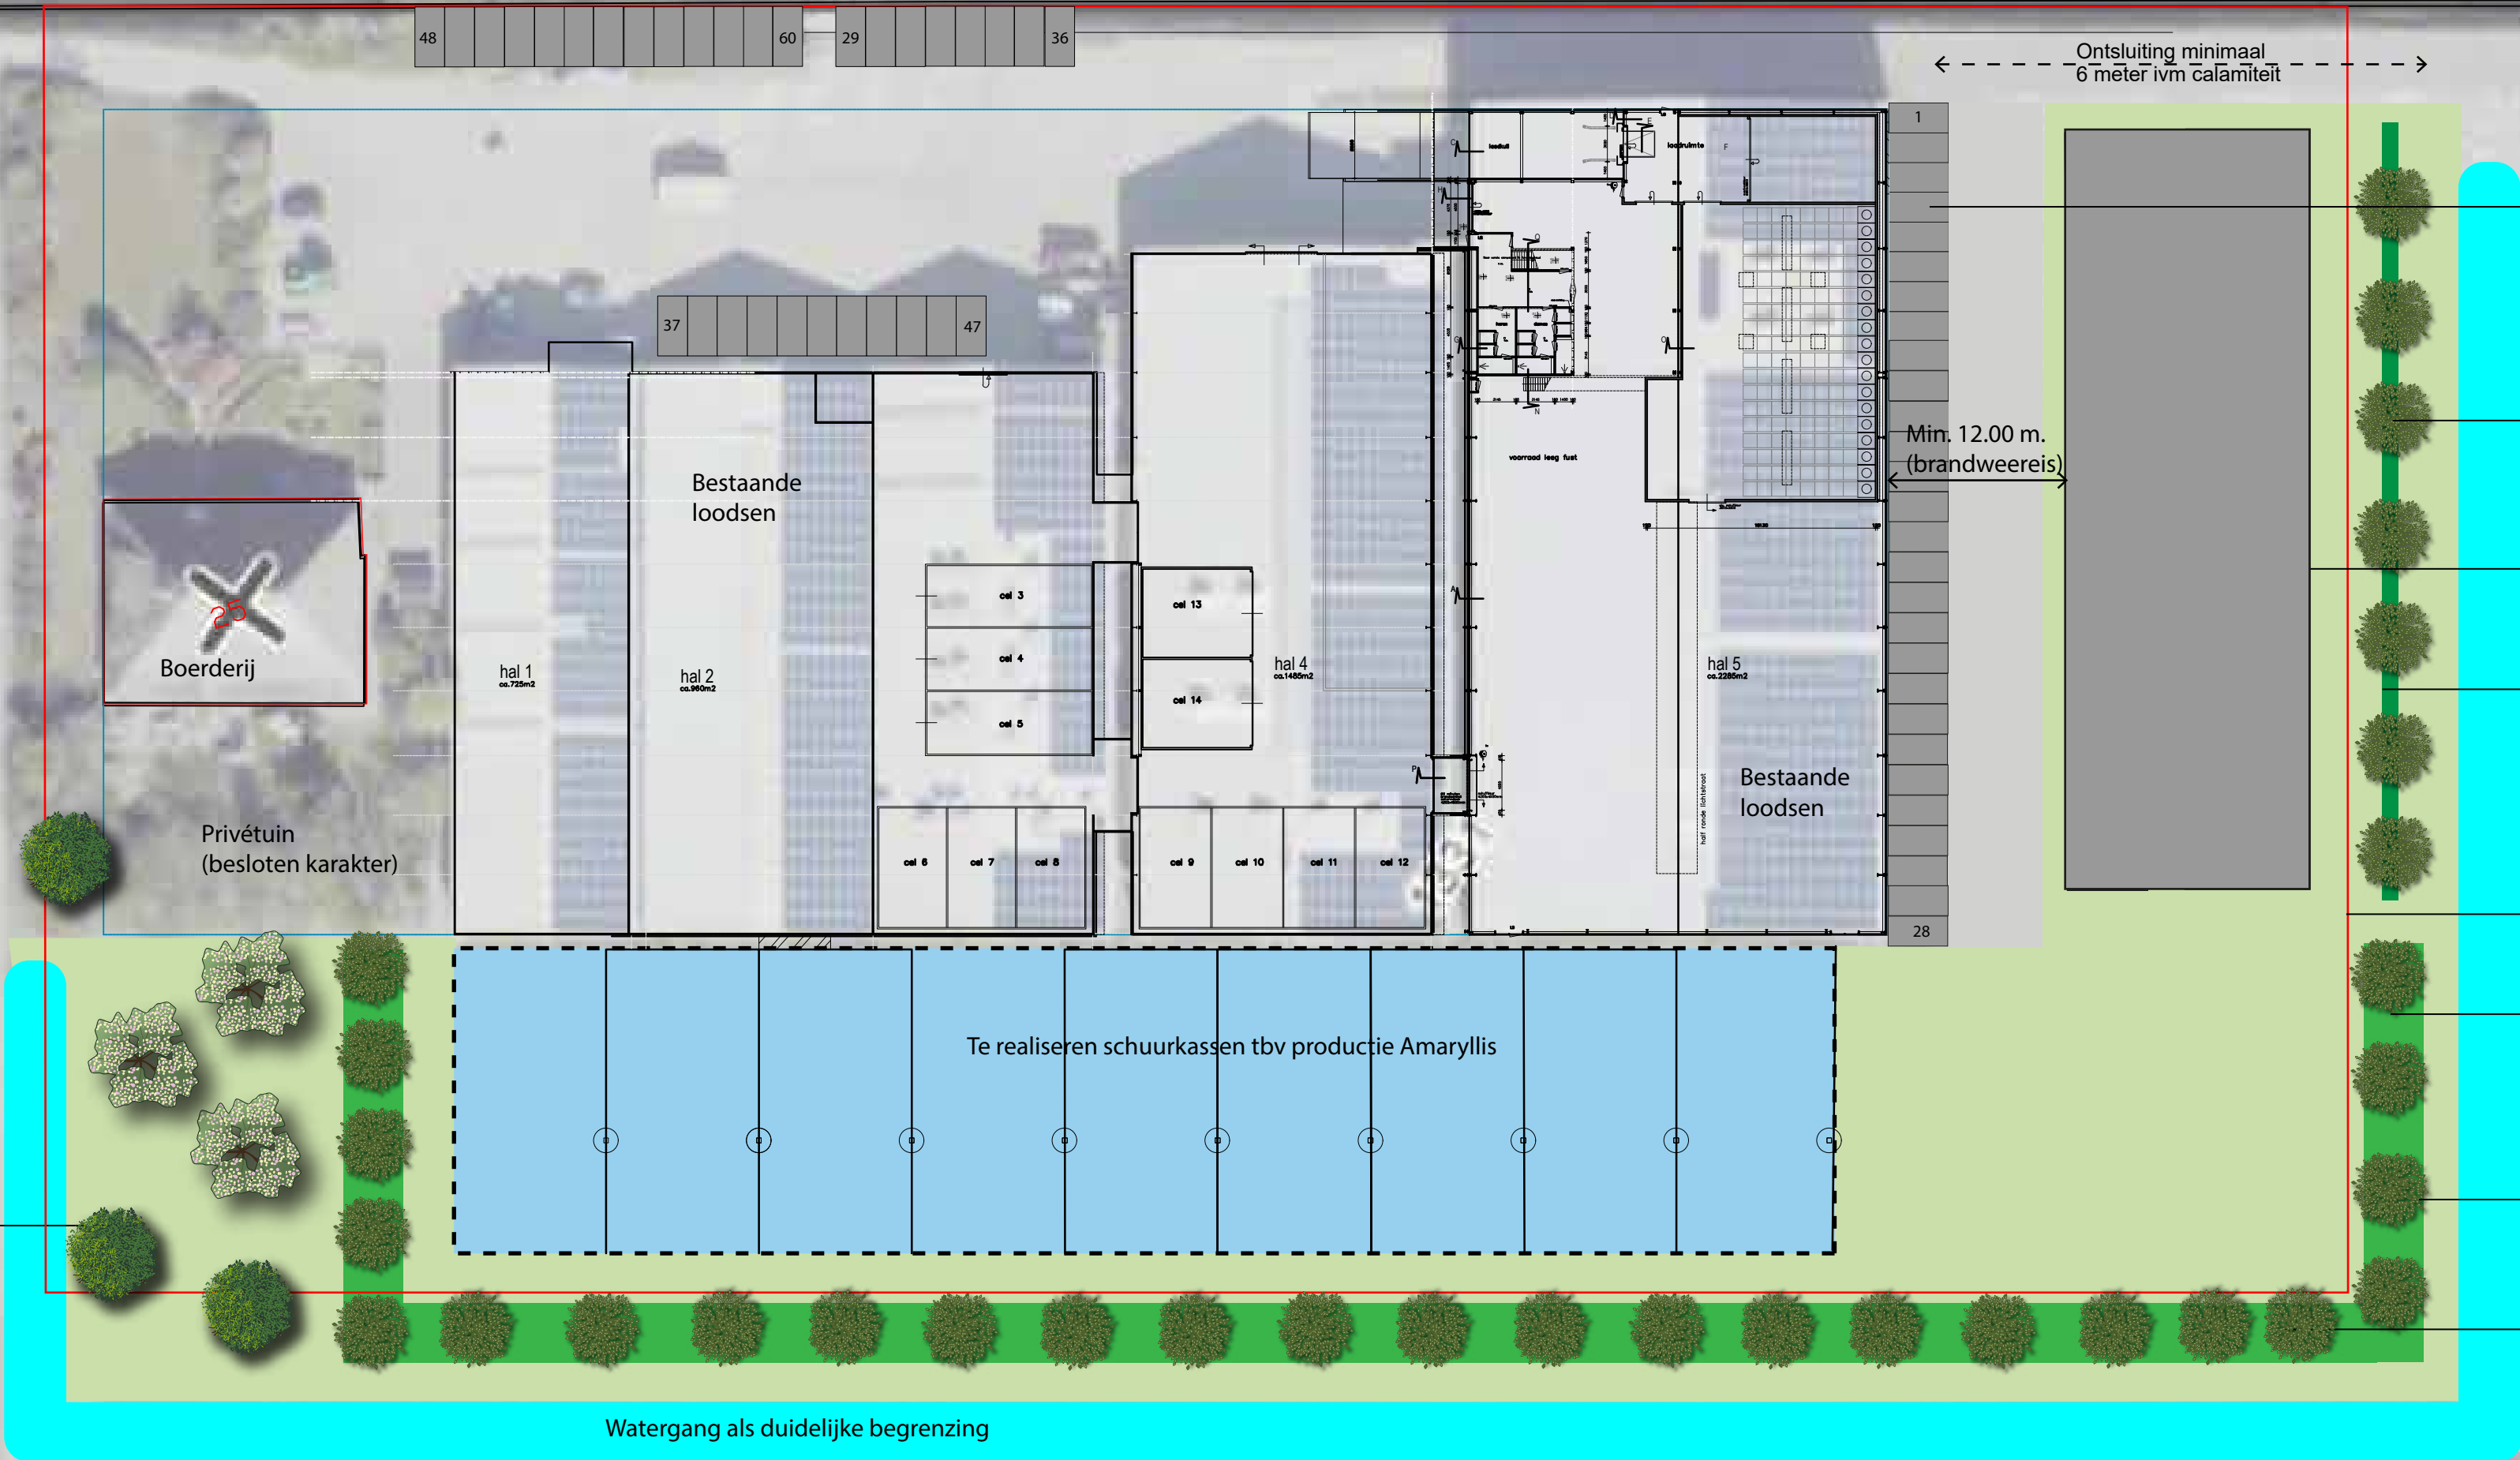

Huidige situatie




Alnus glutinosa (zwarte els)



Voorbeeld windsingel met boomvormers

WOONZONE

WERKZONE

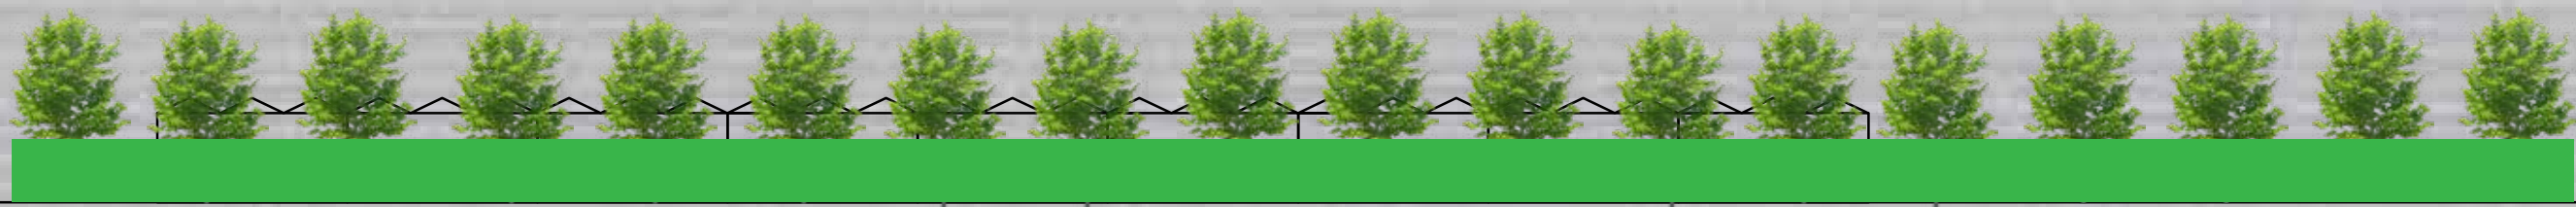

Aanzicht kassen met windsingel en boomvormers



Betreft:	Uitbreiding bouwvlak
Kenmerk:	
Datum:	5 juli 2022

