


# AFMETINGEN EN SITUATIE INDICATIEF

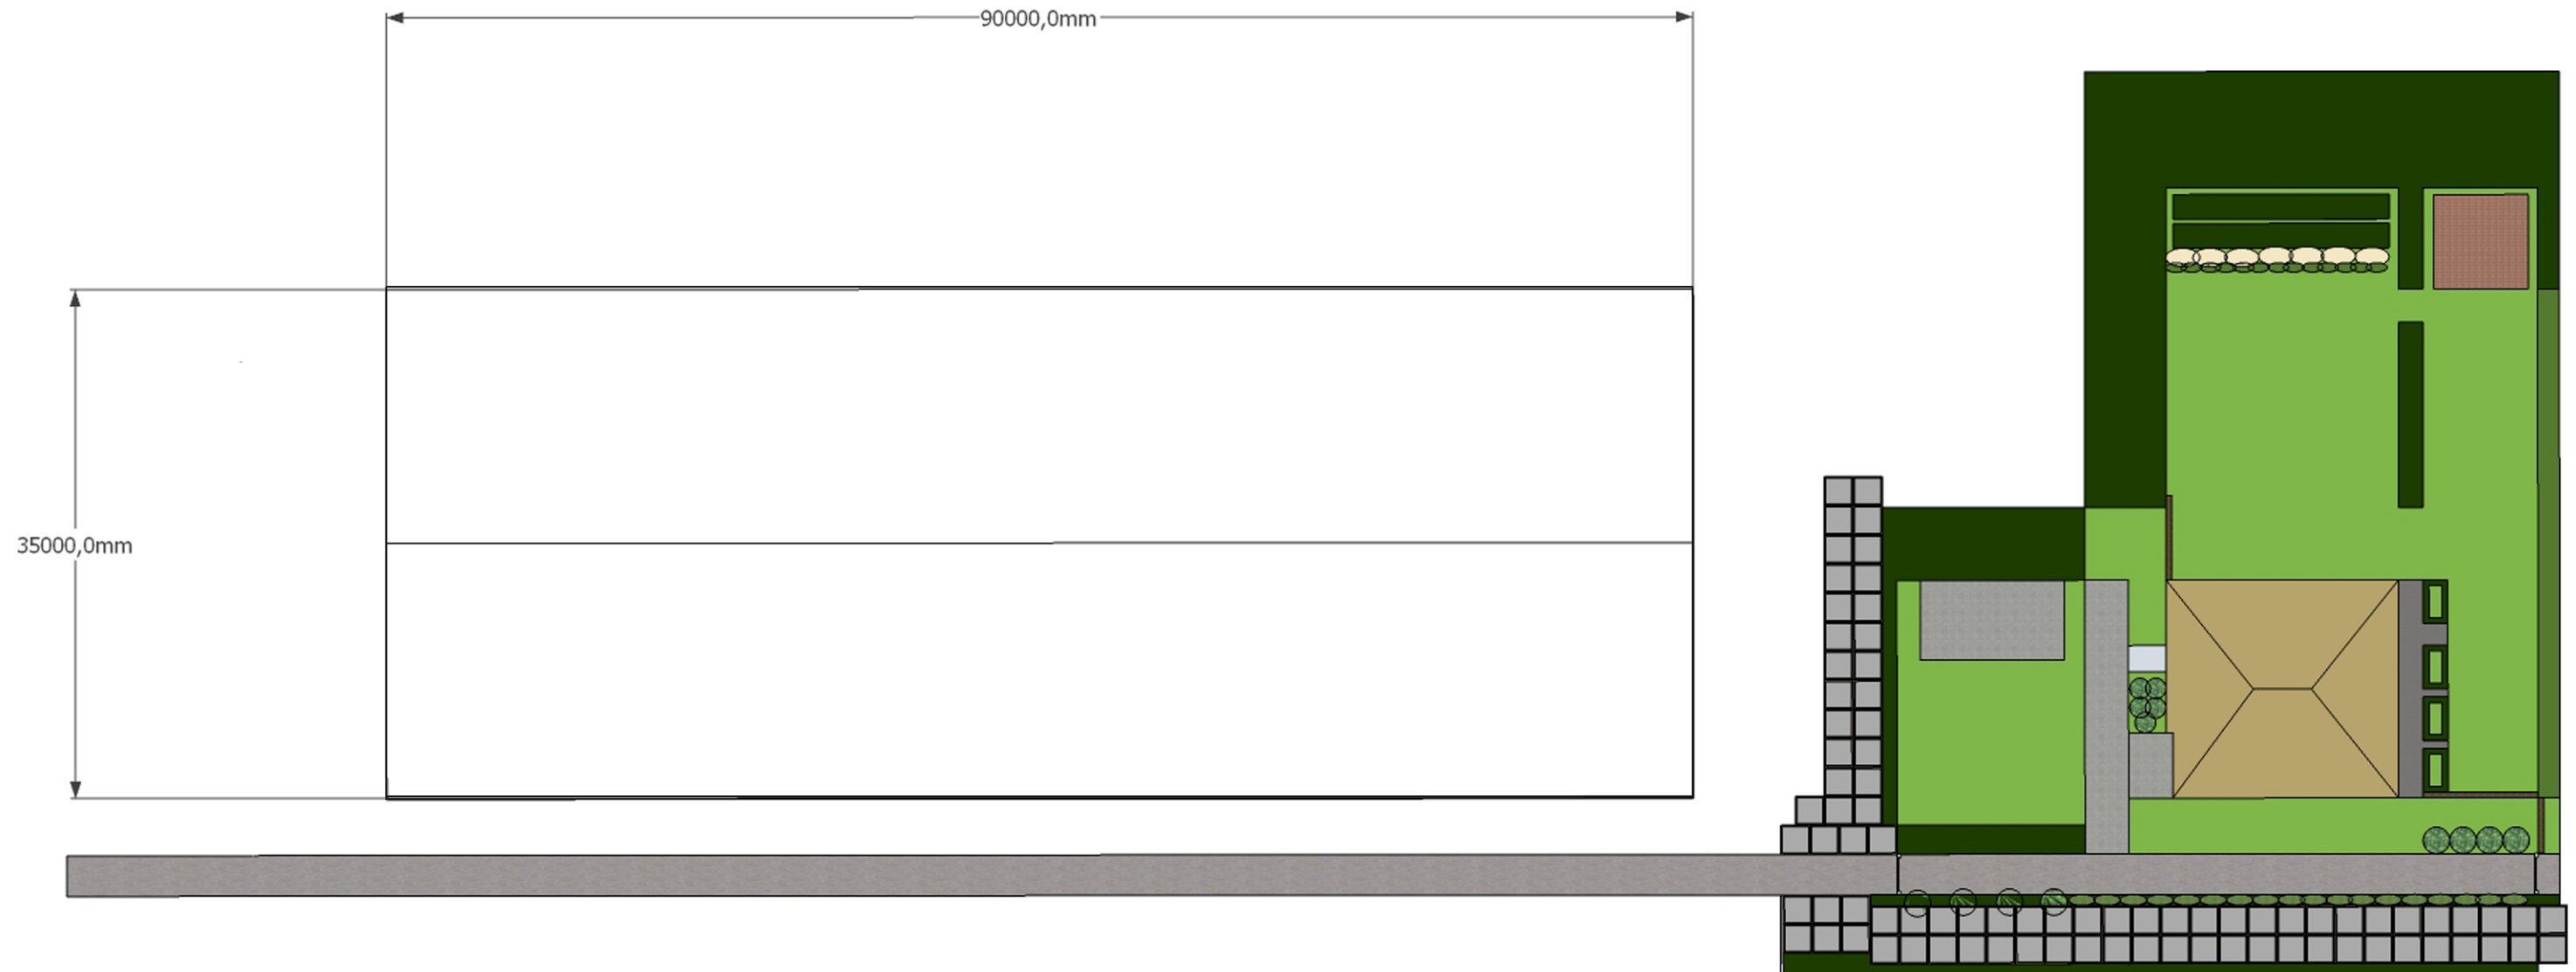

Maike Vonderbank  
Bosweg 26  
1756 CH 't Zand  
info@maikevonderbank.nl  
06 28 133 413

Project: Bosweg 26  
Onderwerp: Plattegrond schuur  
Datum: 01/03/'18  
Schaal:  
Afmeting: A3

Het ontwerp in de tekening is eigendom van Maike Vonderbank Interieurarchitectuur.  
Op alle tekeningen zijn de algemene voorwaarden van toepassing. Alle maten dienen in het werk te worden gecontroleerd.