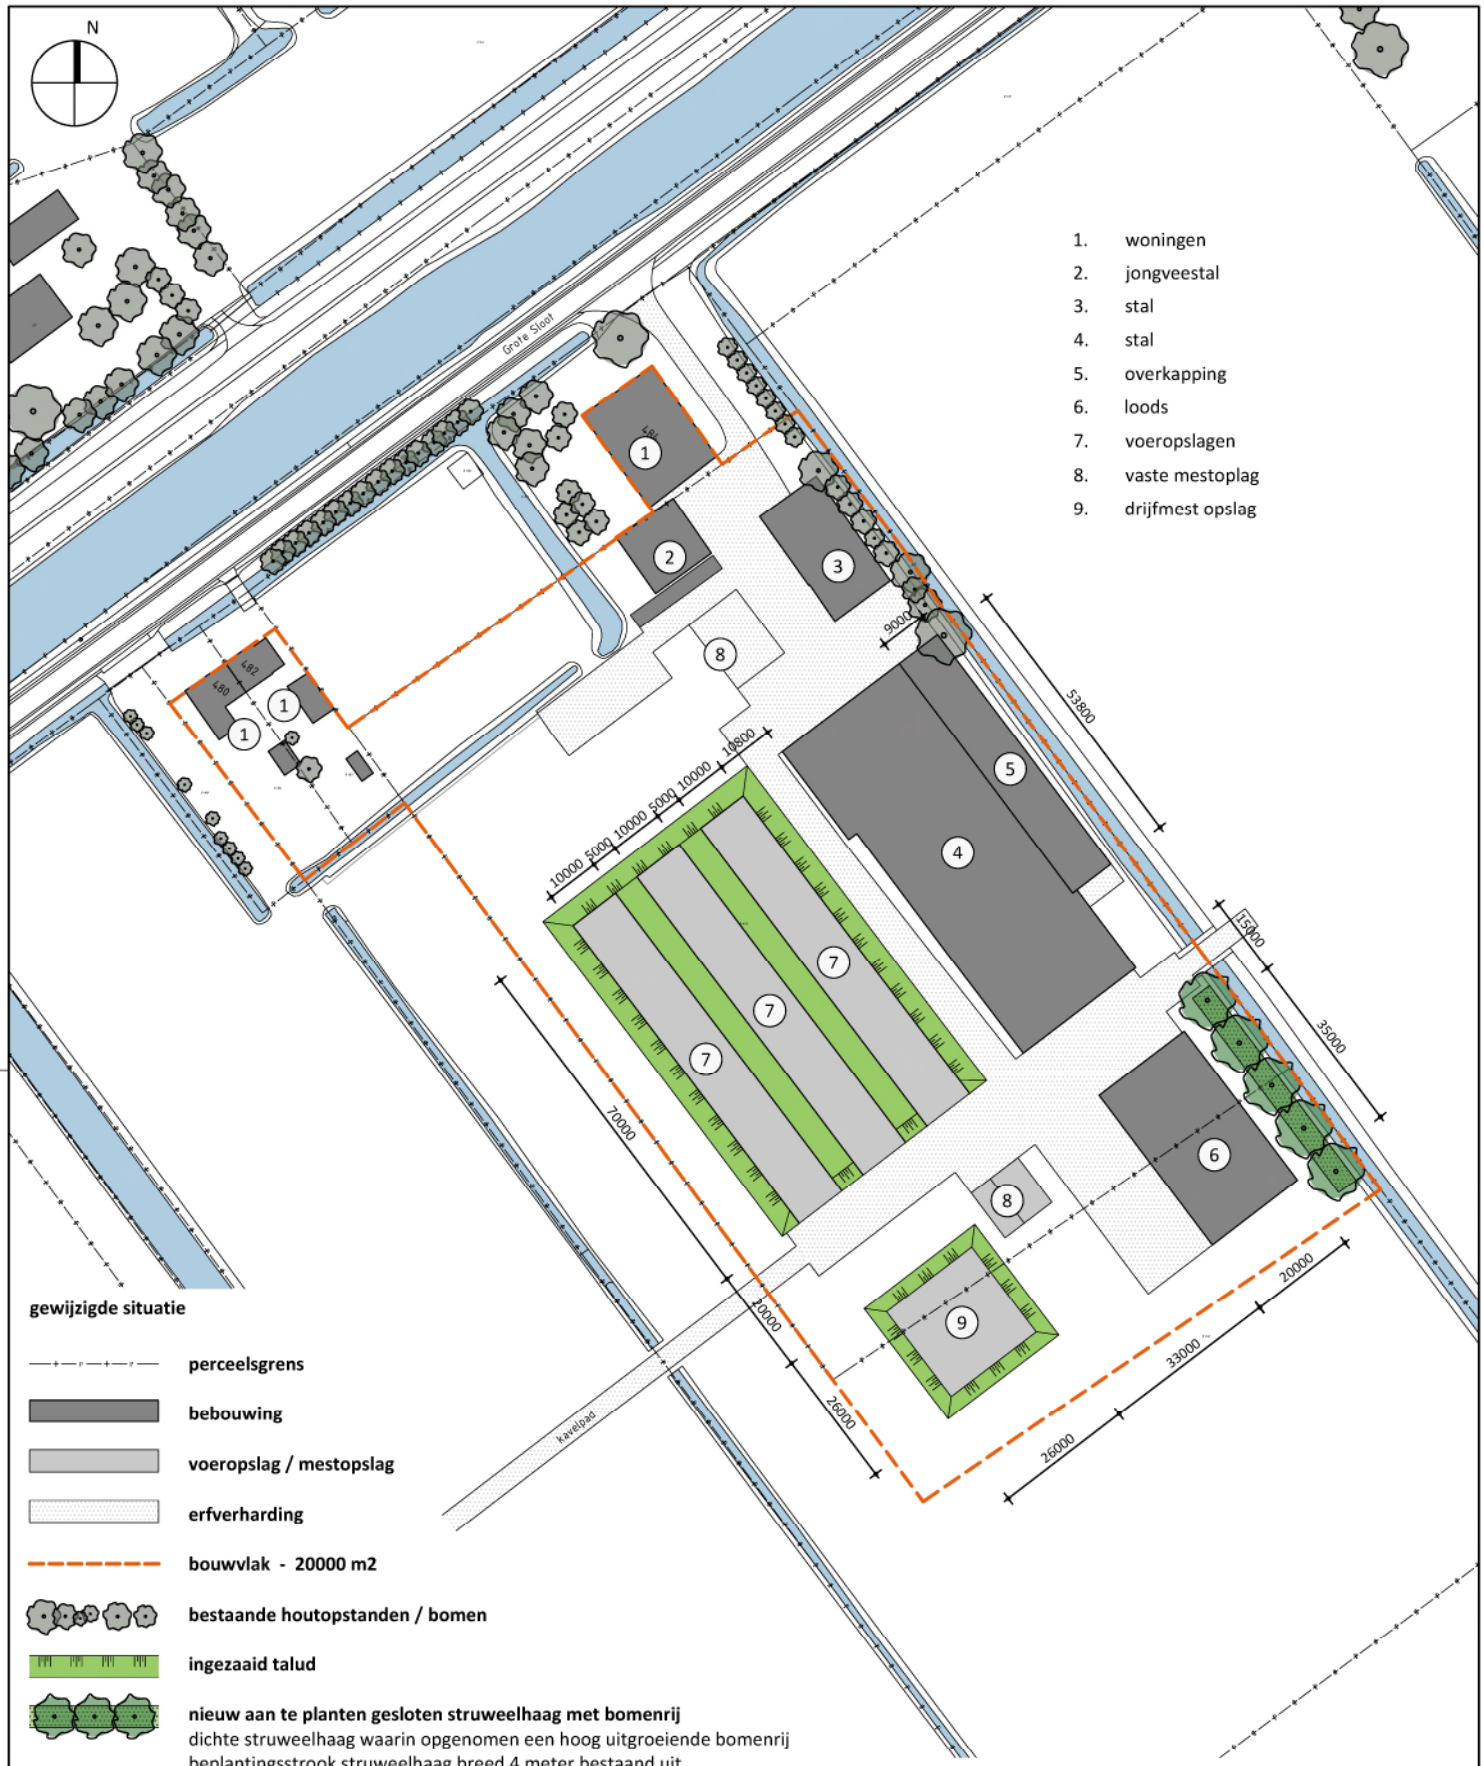

gewijzigde situatie

perceelsgrens

bebouwing

voeropslag / mestopslag

erfverharding

bouwvlak - 20000 m2

bestaande houtopstanden / bomen

ingezaaid talud

nieuw aan te planten gesloten struweelhaag met bomenrij
dichte struweelhaag waarin opgenomen een hoog uitgroeiende bomenrij
beplantingsstrook struweelhaag breed 4 meter bestaand uit
streekeigen planten en (inheemse) stuiken
plantafstand bomenrij 10 meter, in hart beplantingsstrook

Bomenrij

naam	*wetenschappelijke naam*
Zwarte populier	Populus nigra

Struiken

naam	*wetenschappelijke naam*	*percentage*
Eenstijlige meidoorn	Crataegus monogyna	30%
Rode kornoelje	Cornus sanguinea	30%
Sleedoorn	Prunus spinosa	20%
Kardinaalsmuts	Euonymus europaeus	20%

rombōu

opdrachtgever Firma A.M. van der Harg - Oude Sluis
onderdeel Grote Sloot 480 t/m 484 - beplantingsplan
bladnummer RO-04

intake 6610734776
schaal 1:1000
papierformaat A3
datum 09-03-2023

Jufferenwal 30, Zwolle
Postbus 432
8000 AK Zwolle
t 08 8236 8236
e info@rombou.nl
i www.rombou.nl