


Landschappelijke inpassing nieuwbouw en vergroting bouwvlak, Parallelweg 57, Callantsoog

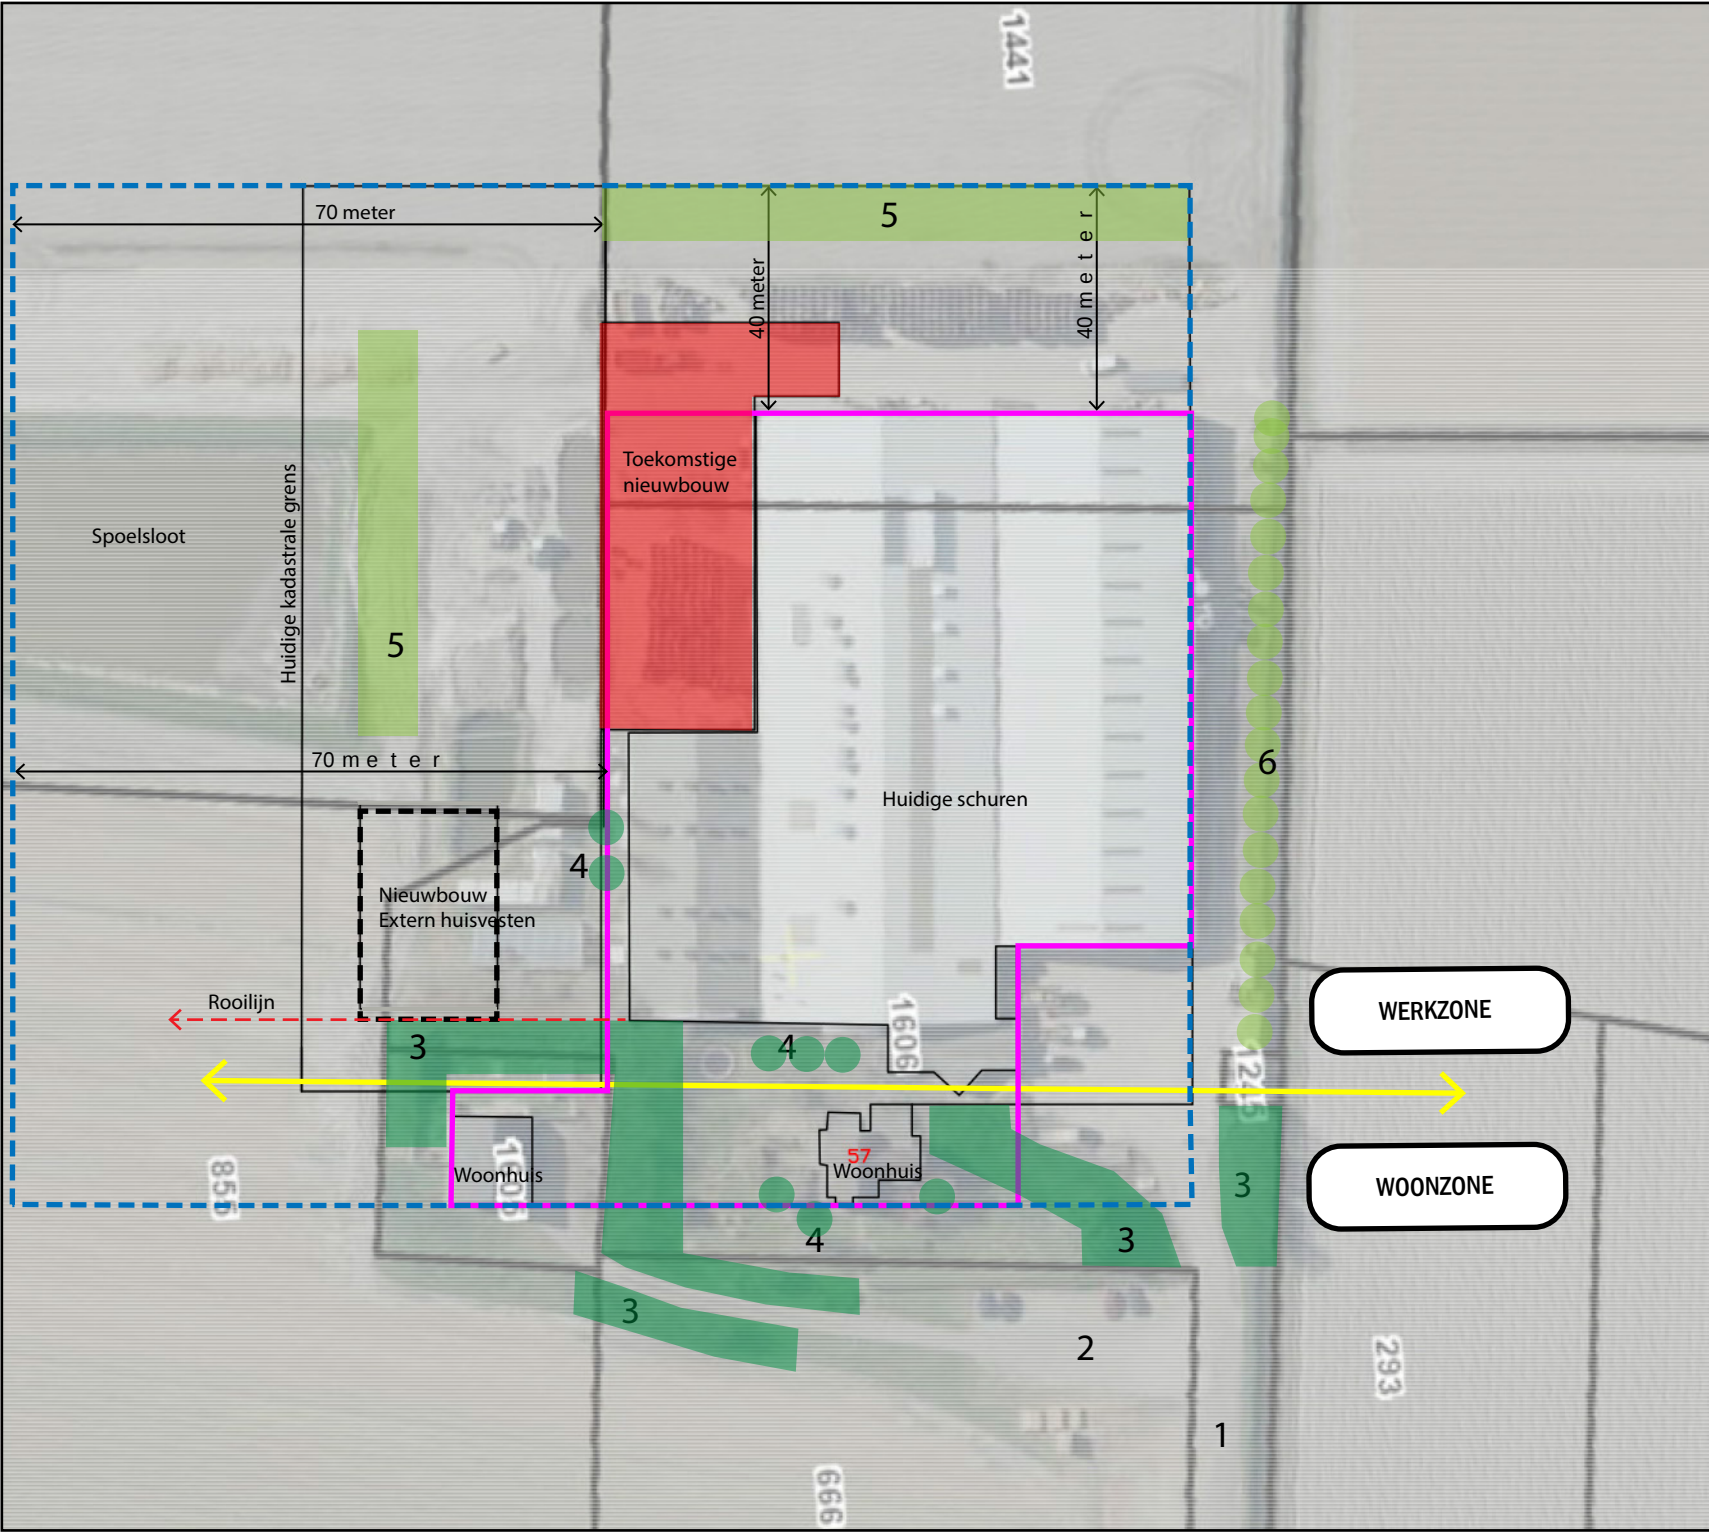

- 1 Bestaande hoofdtoegang
- 2 Parkeren
- 3 Bestaande opgaande beplanting
- 4 Bestaande bomen
- 5 Nieuwe opgaande inheemse beplanting (min. 5 meter breed)
- 6 Nieuwe opgaande bomen (bv. italiaanse populier)

- Bestaand bouwvlak
- Vergroting bouwvlak tot 2 ha