




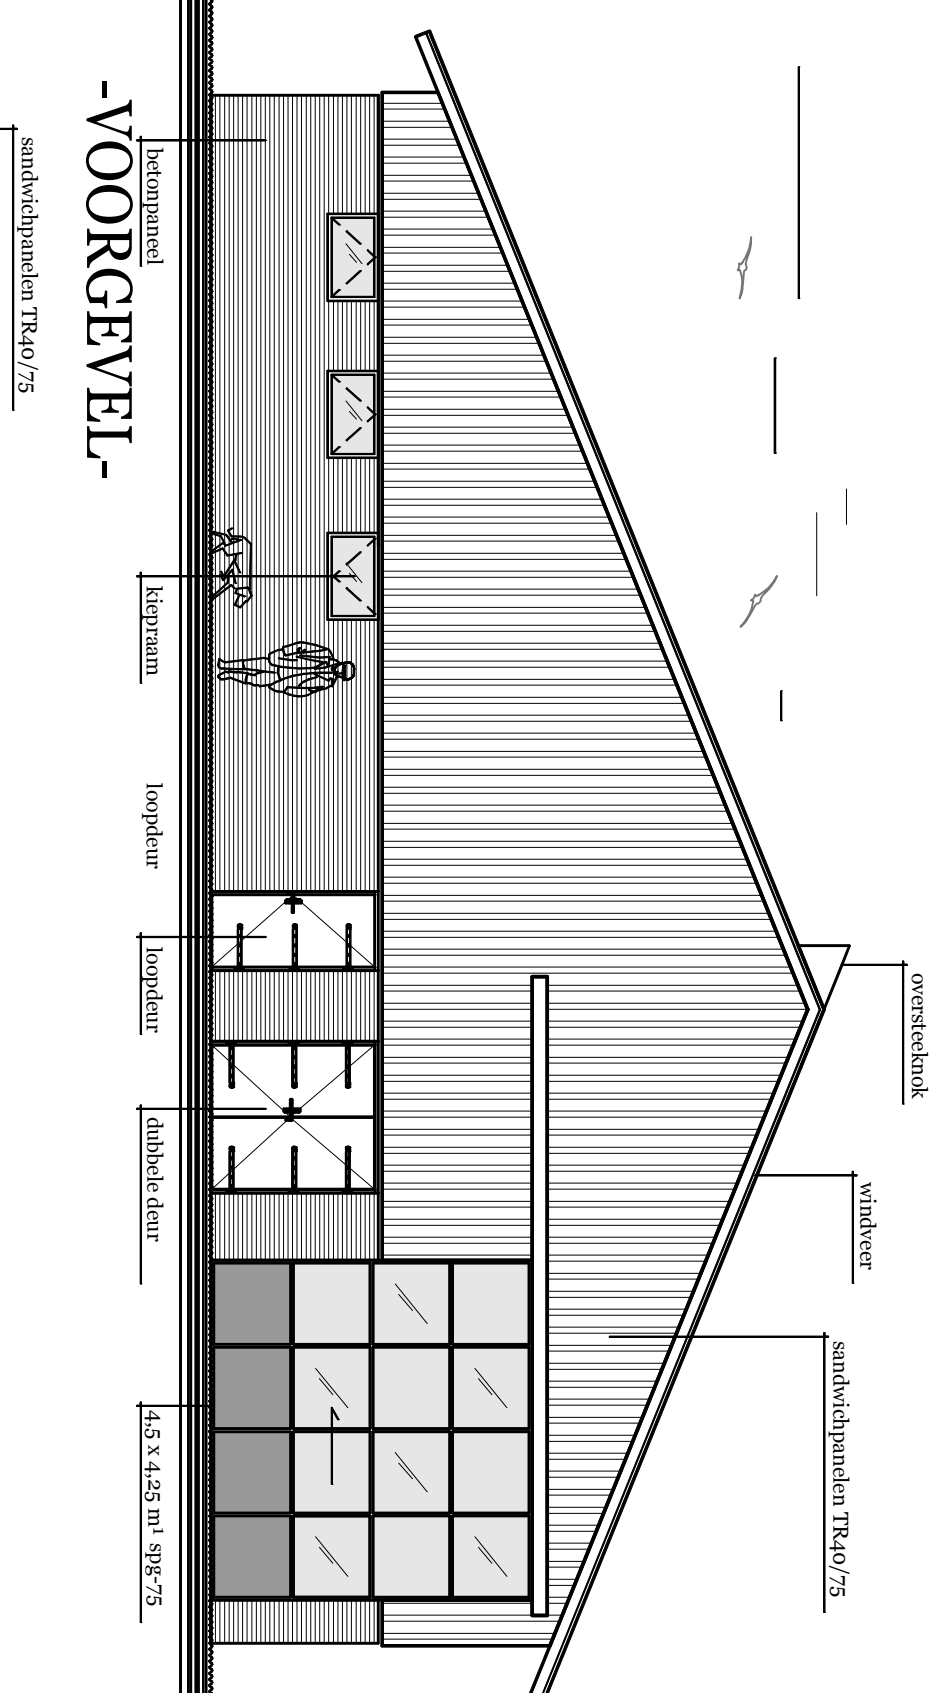


-VOORGEVEL-

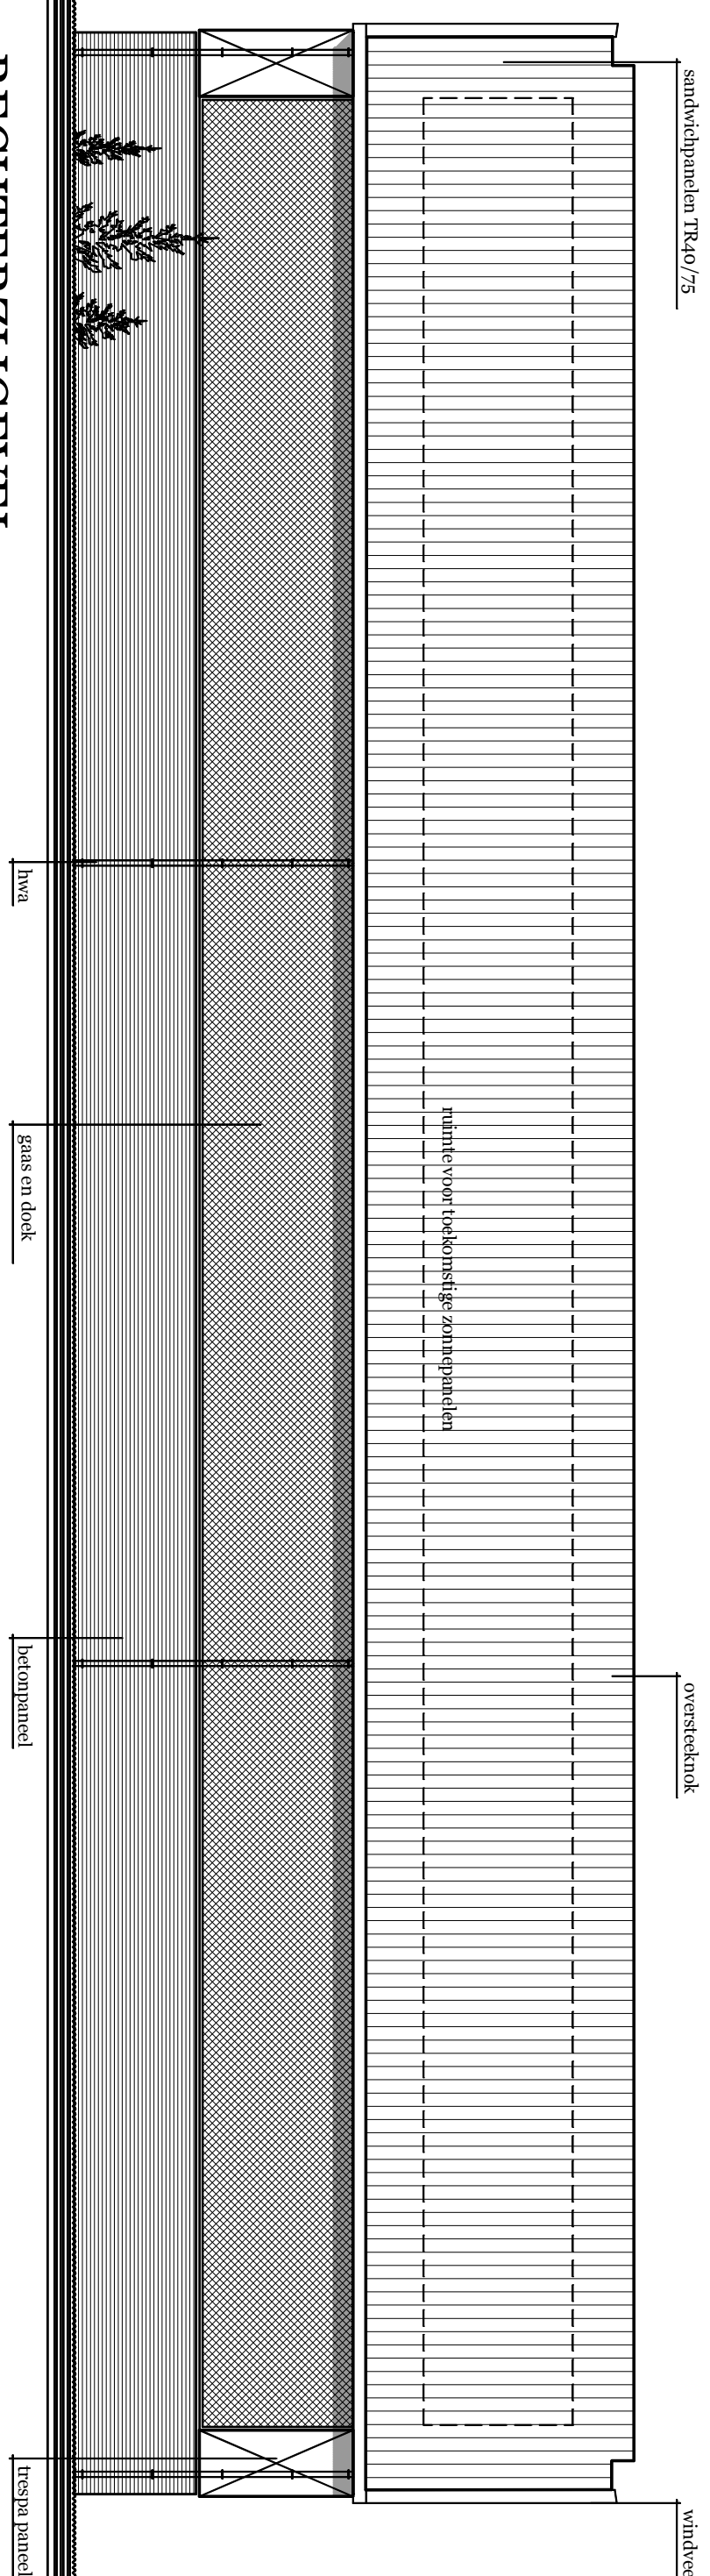



-LINKERZIJGEVEL-

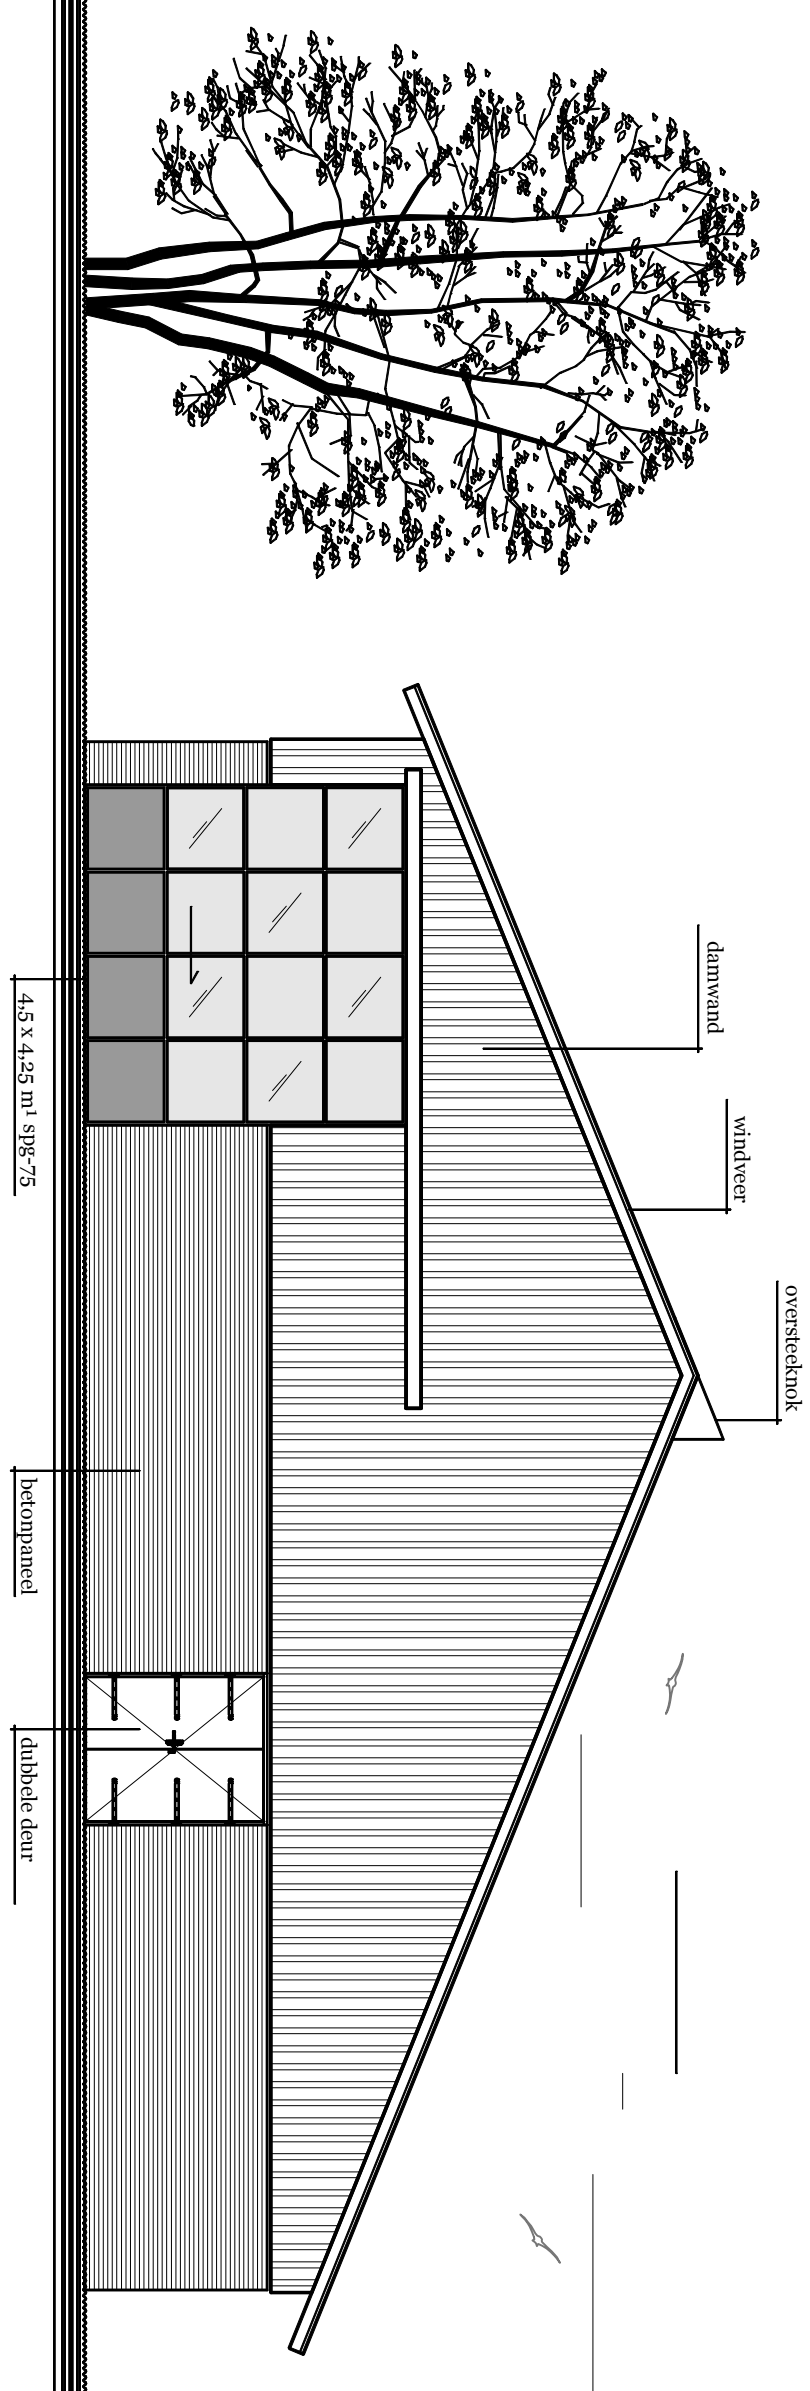



-RECHTERZIJGEVEL-

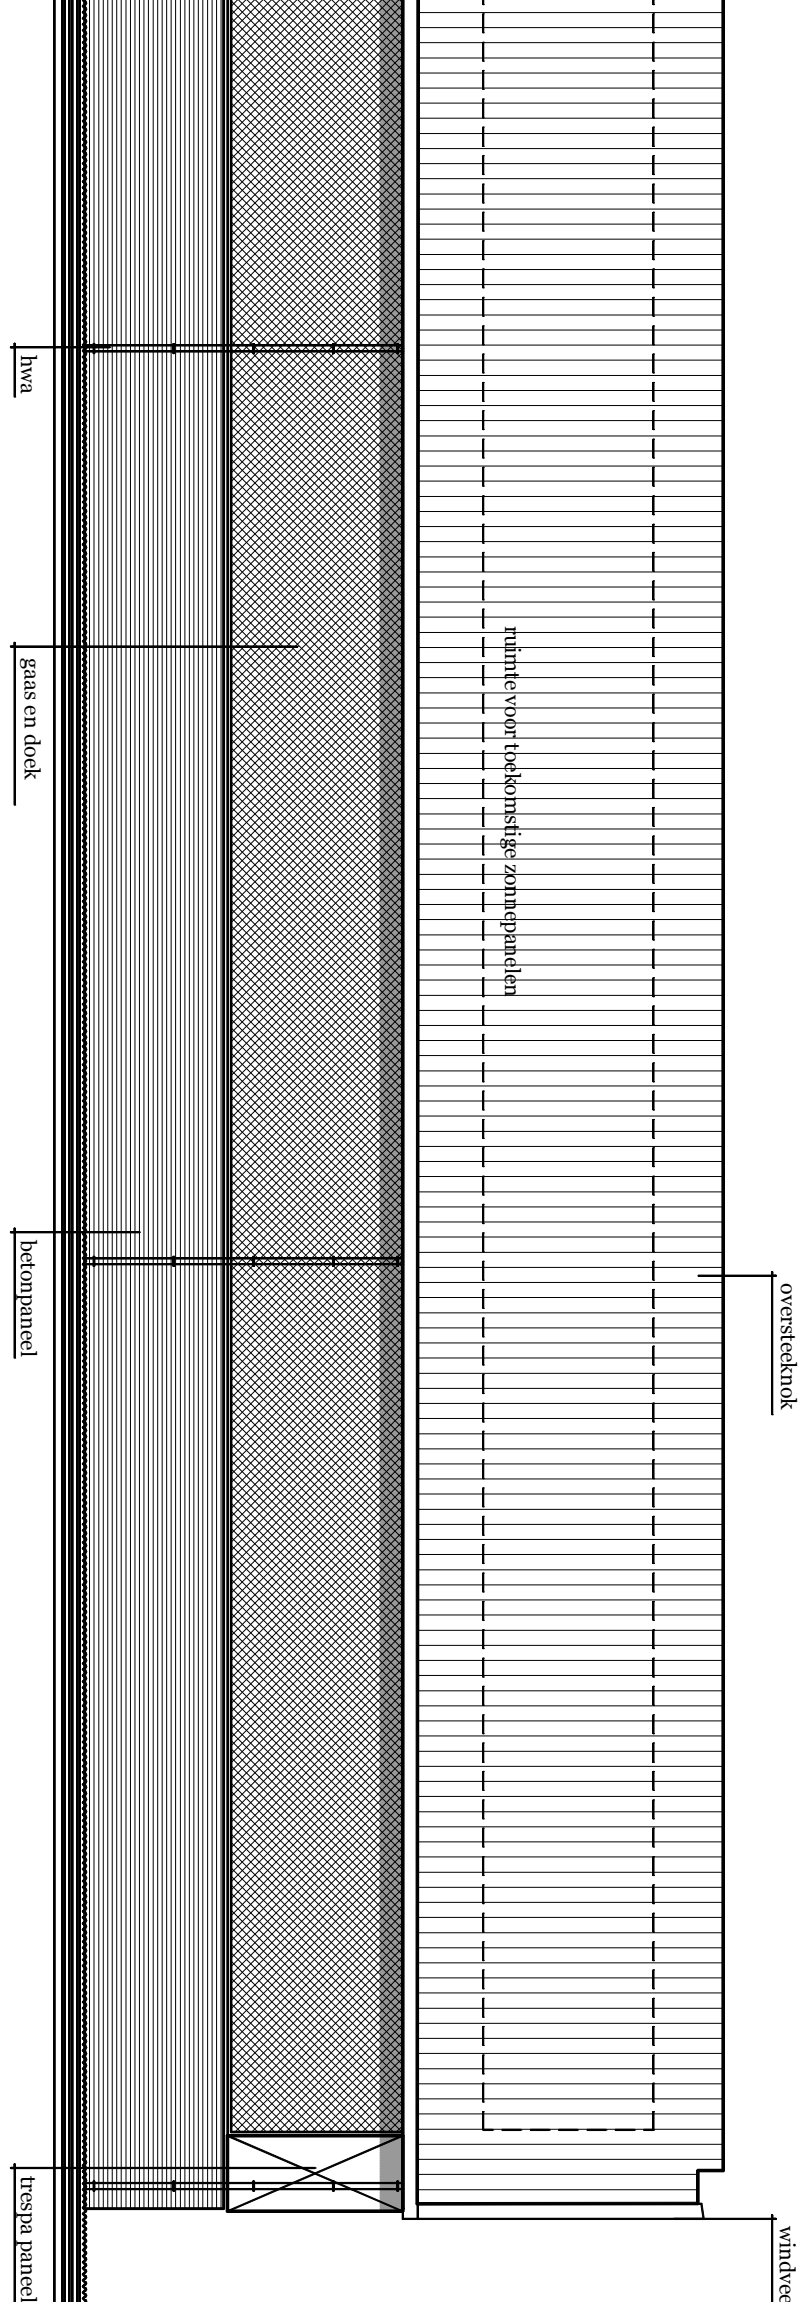

-ACHTERGEVEL-

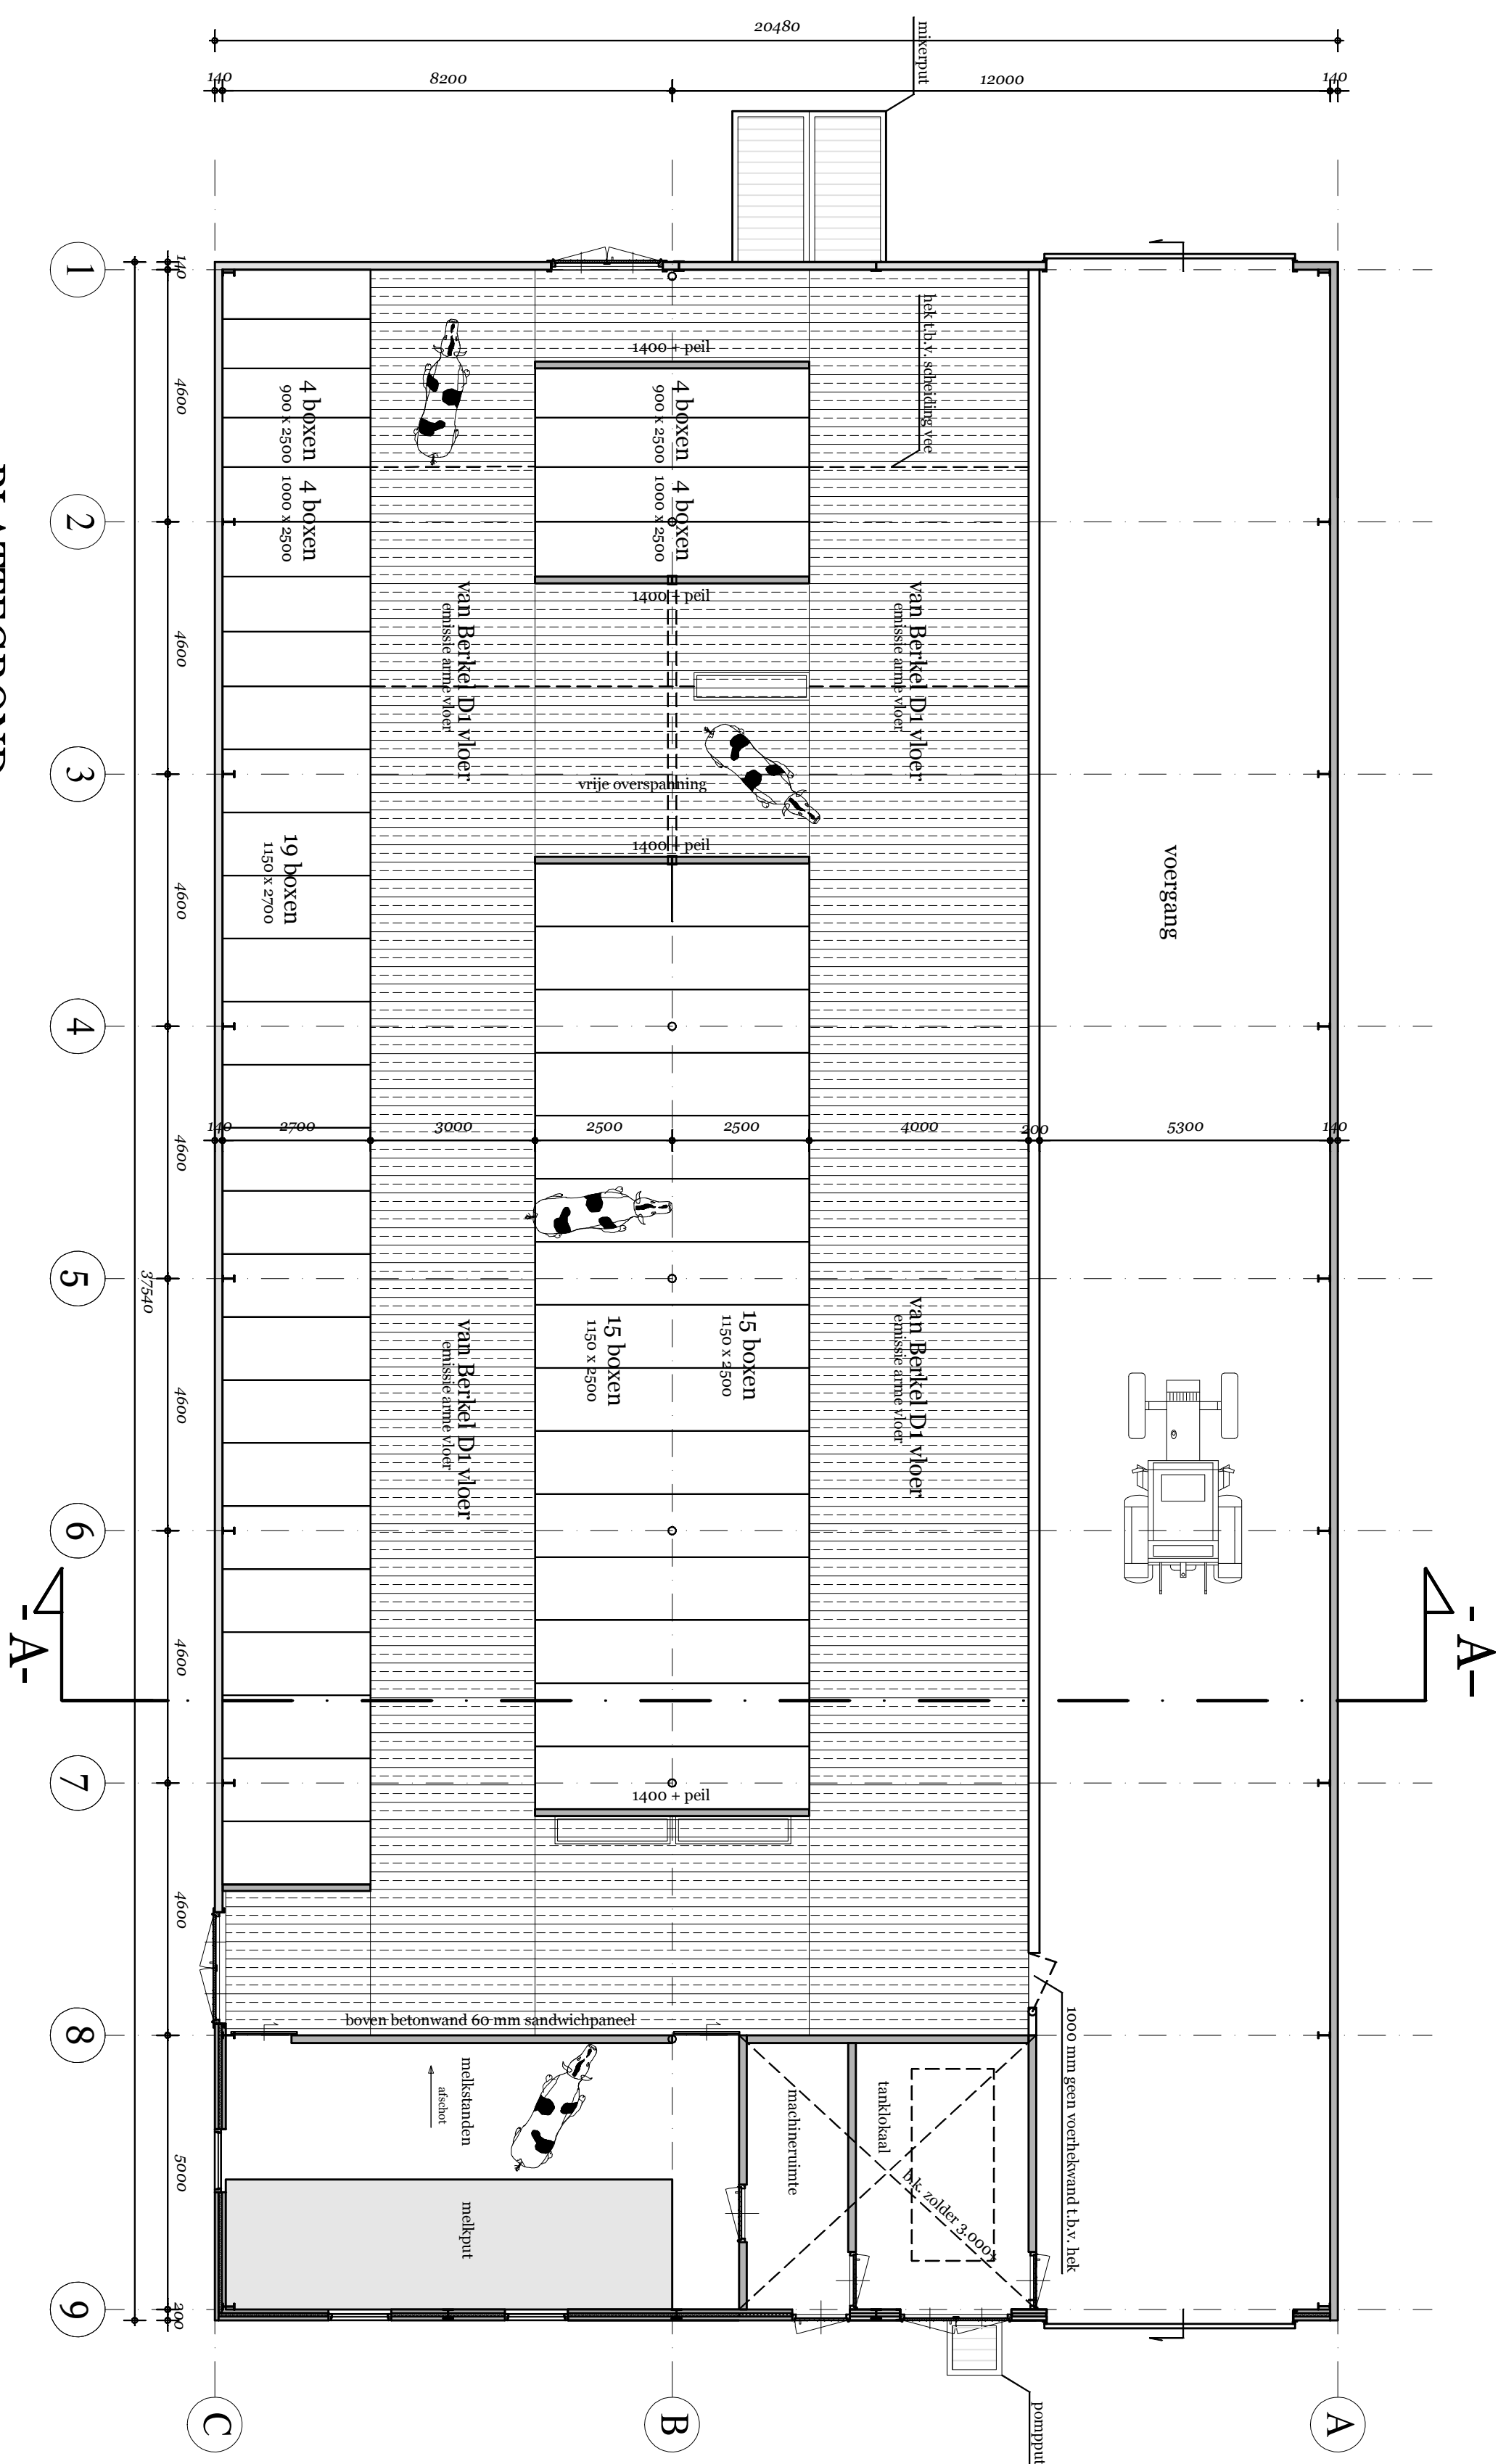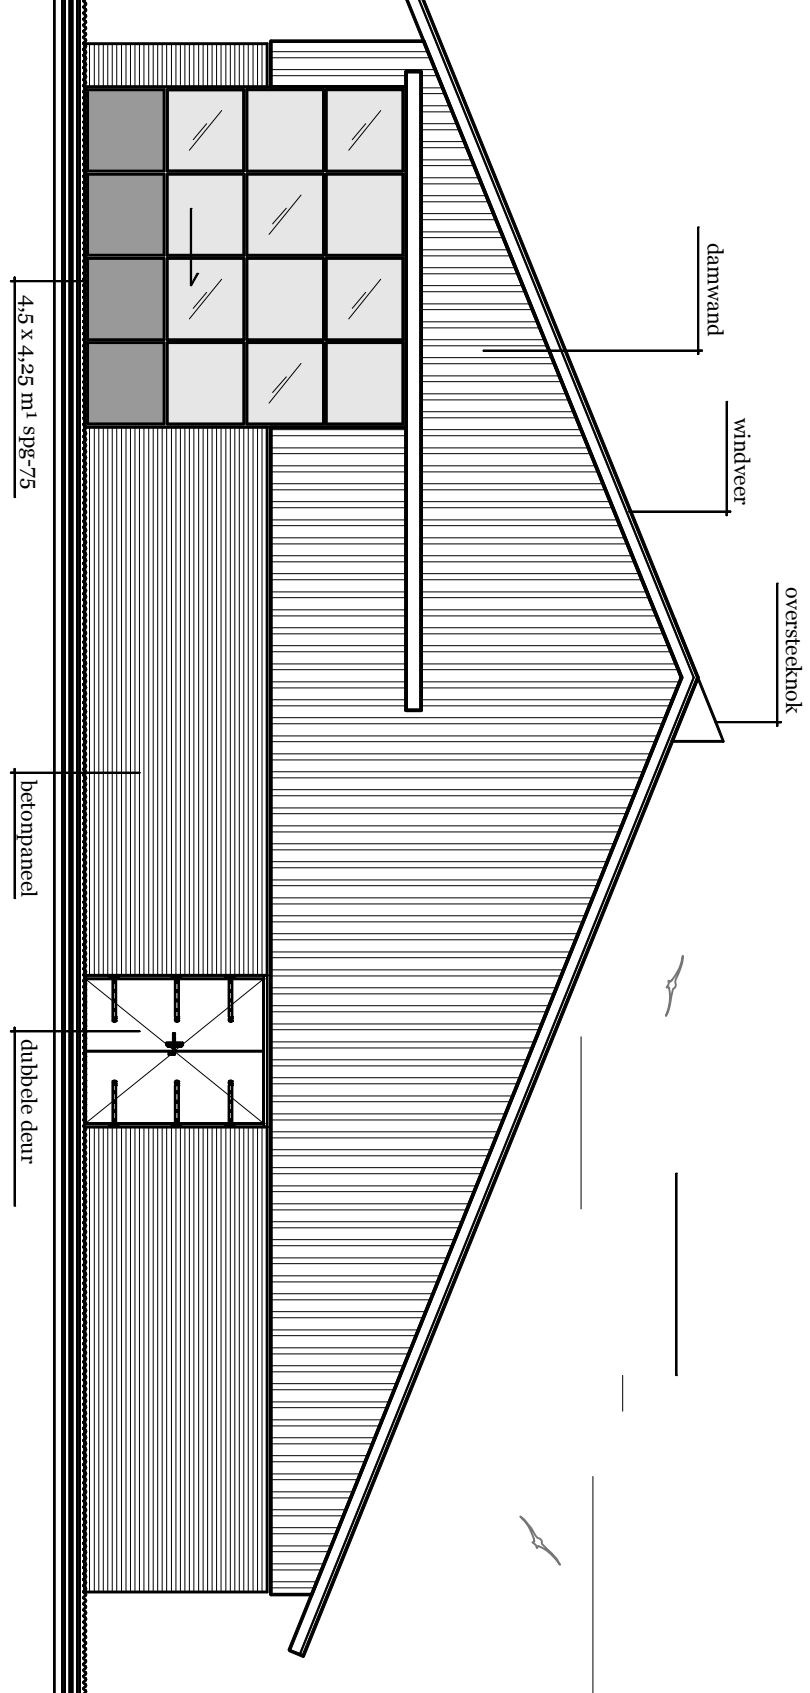

-PLATTEGROND-

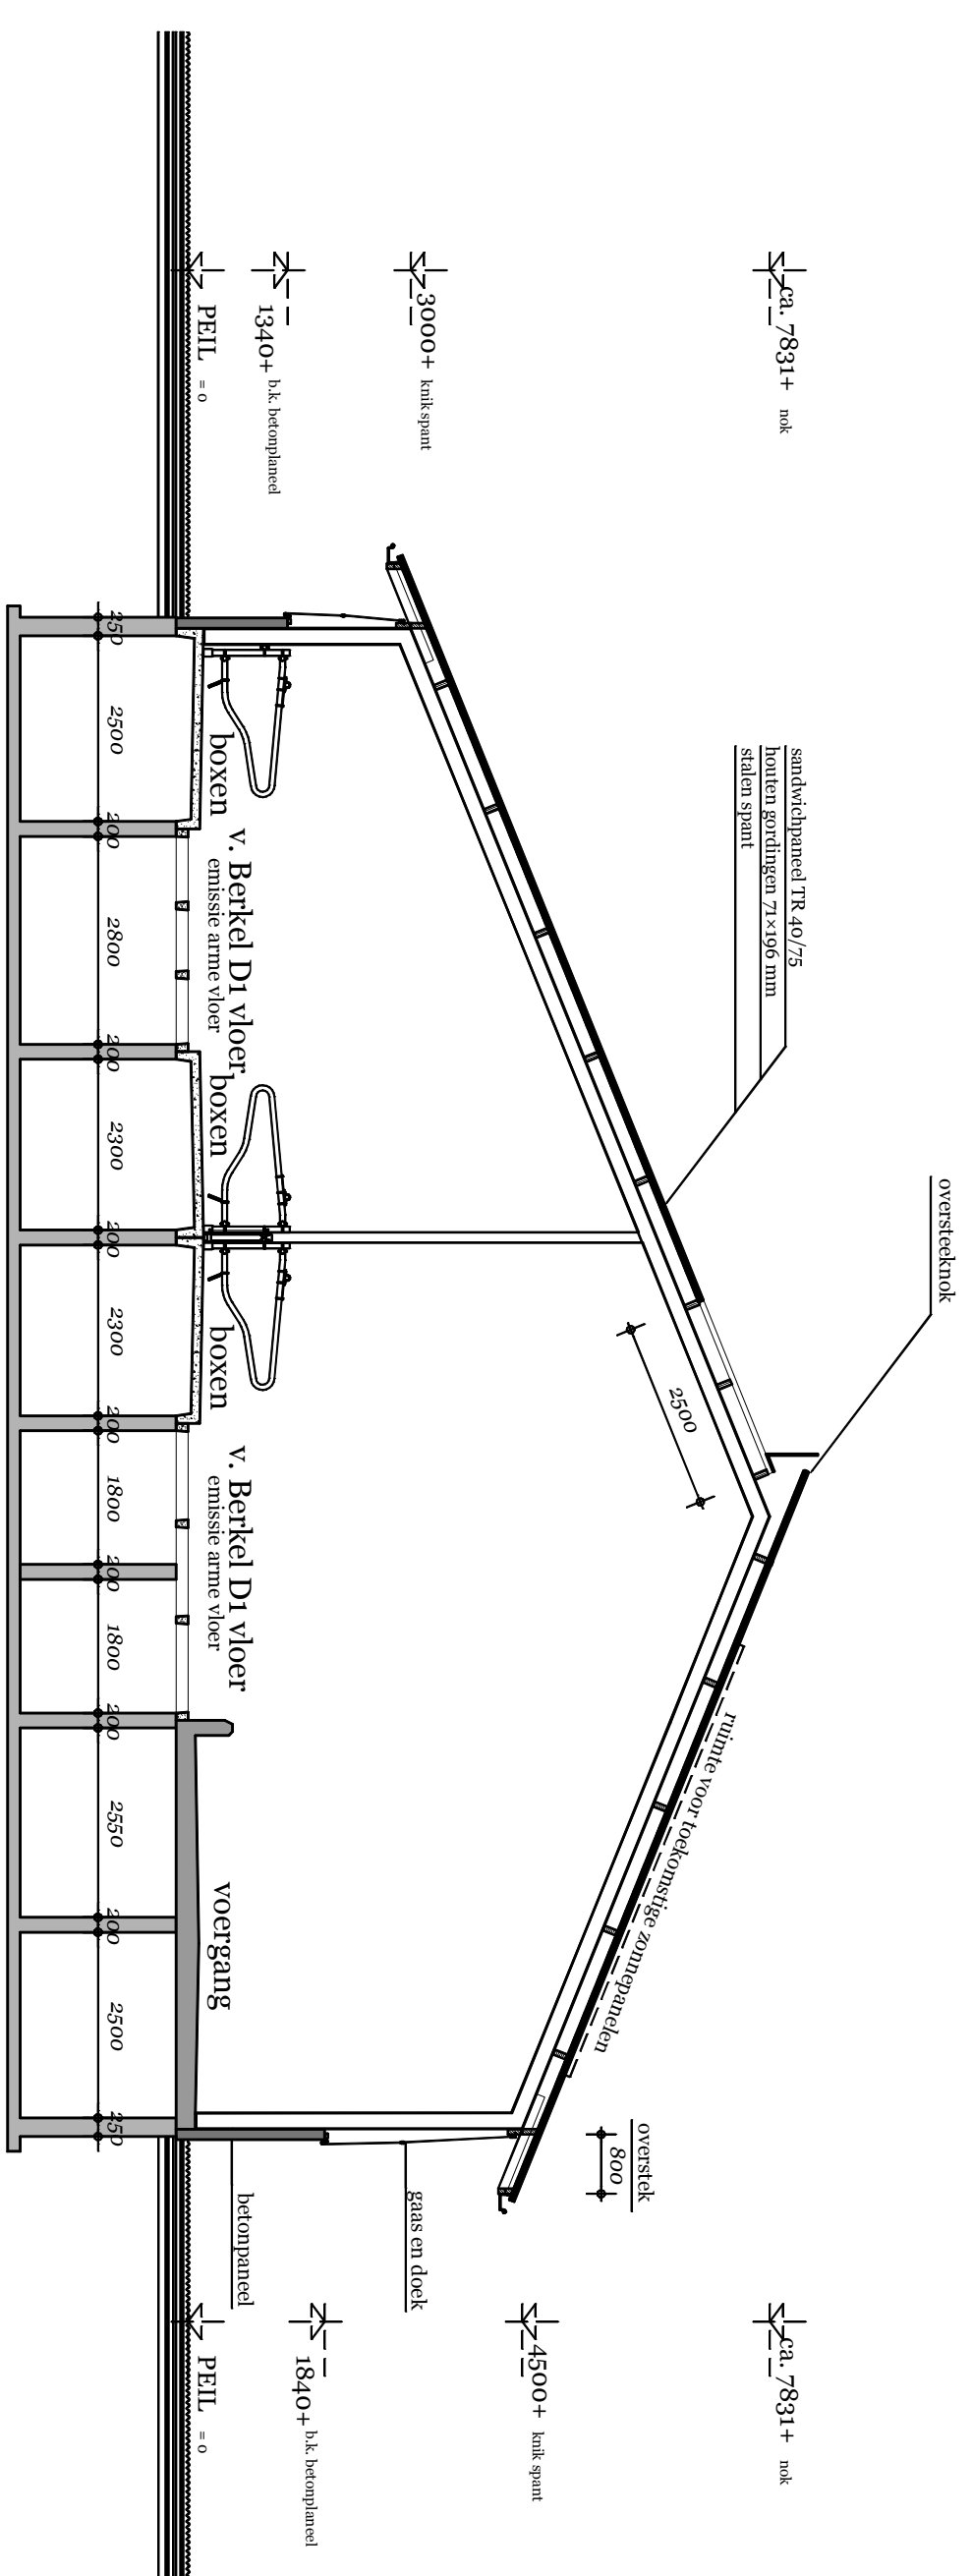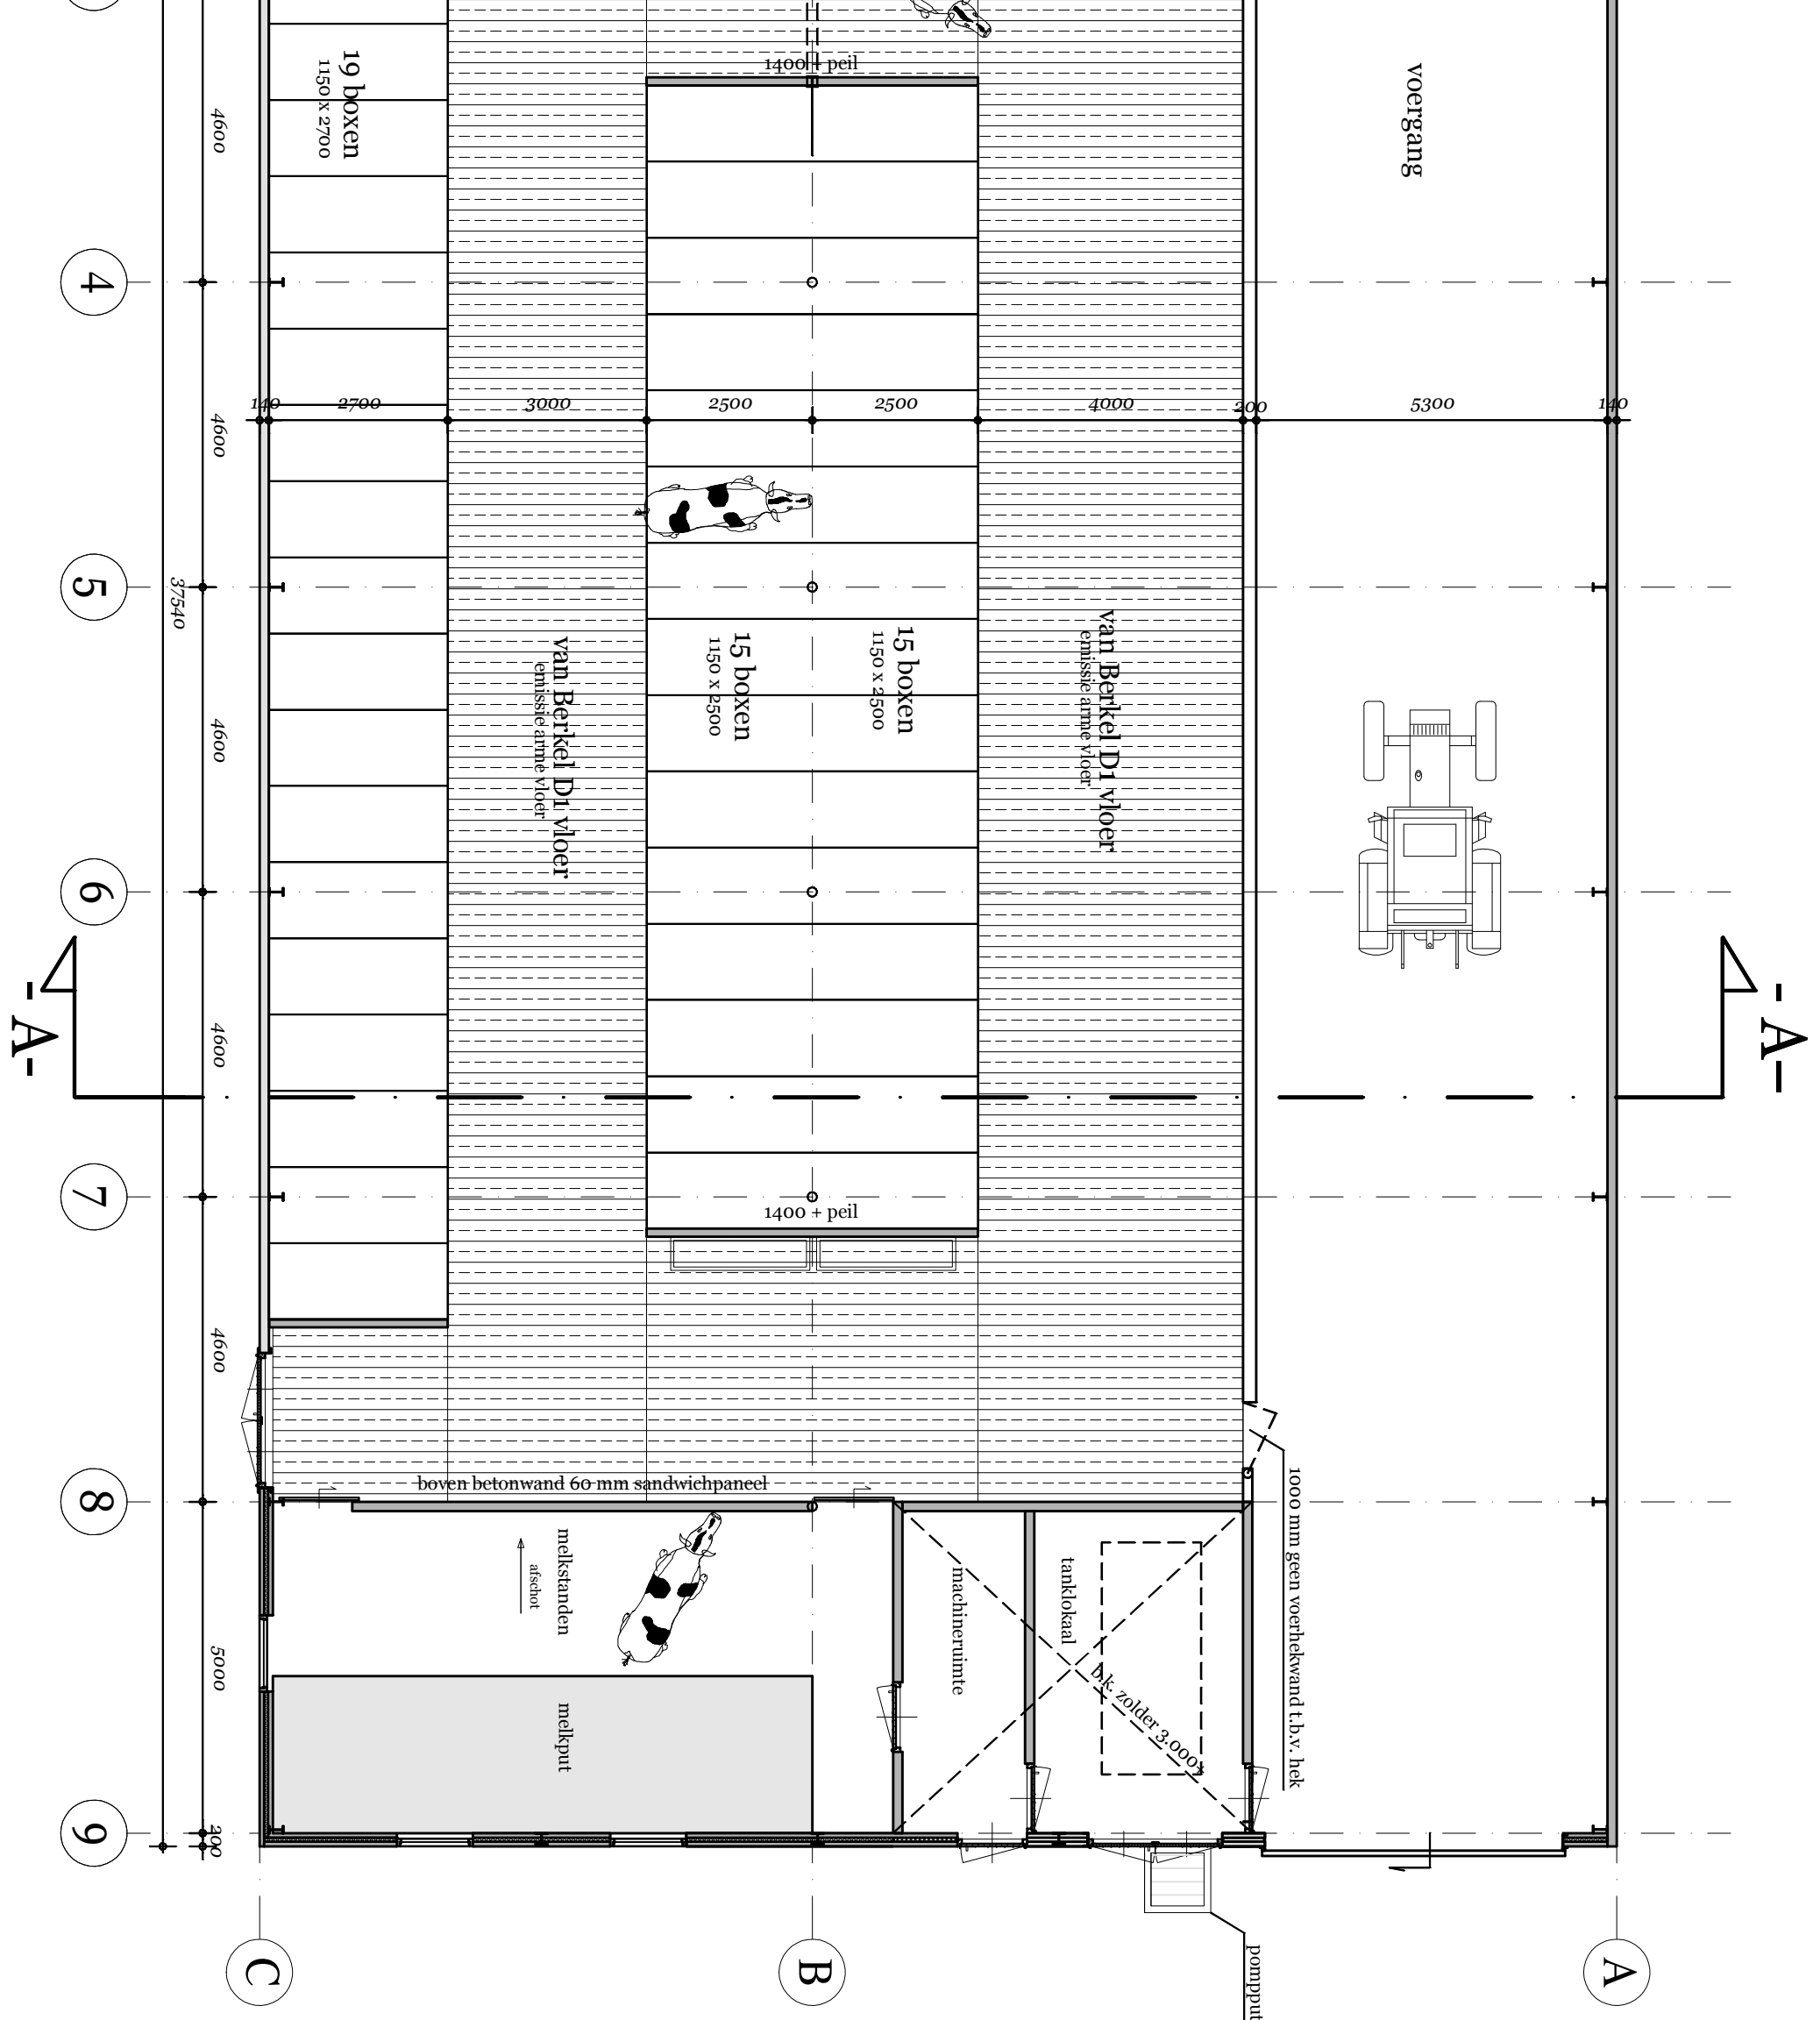

- DOORSNEDE A-A -

