


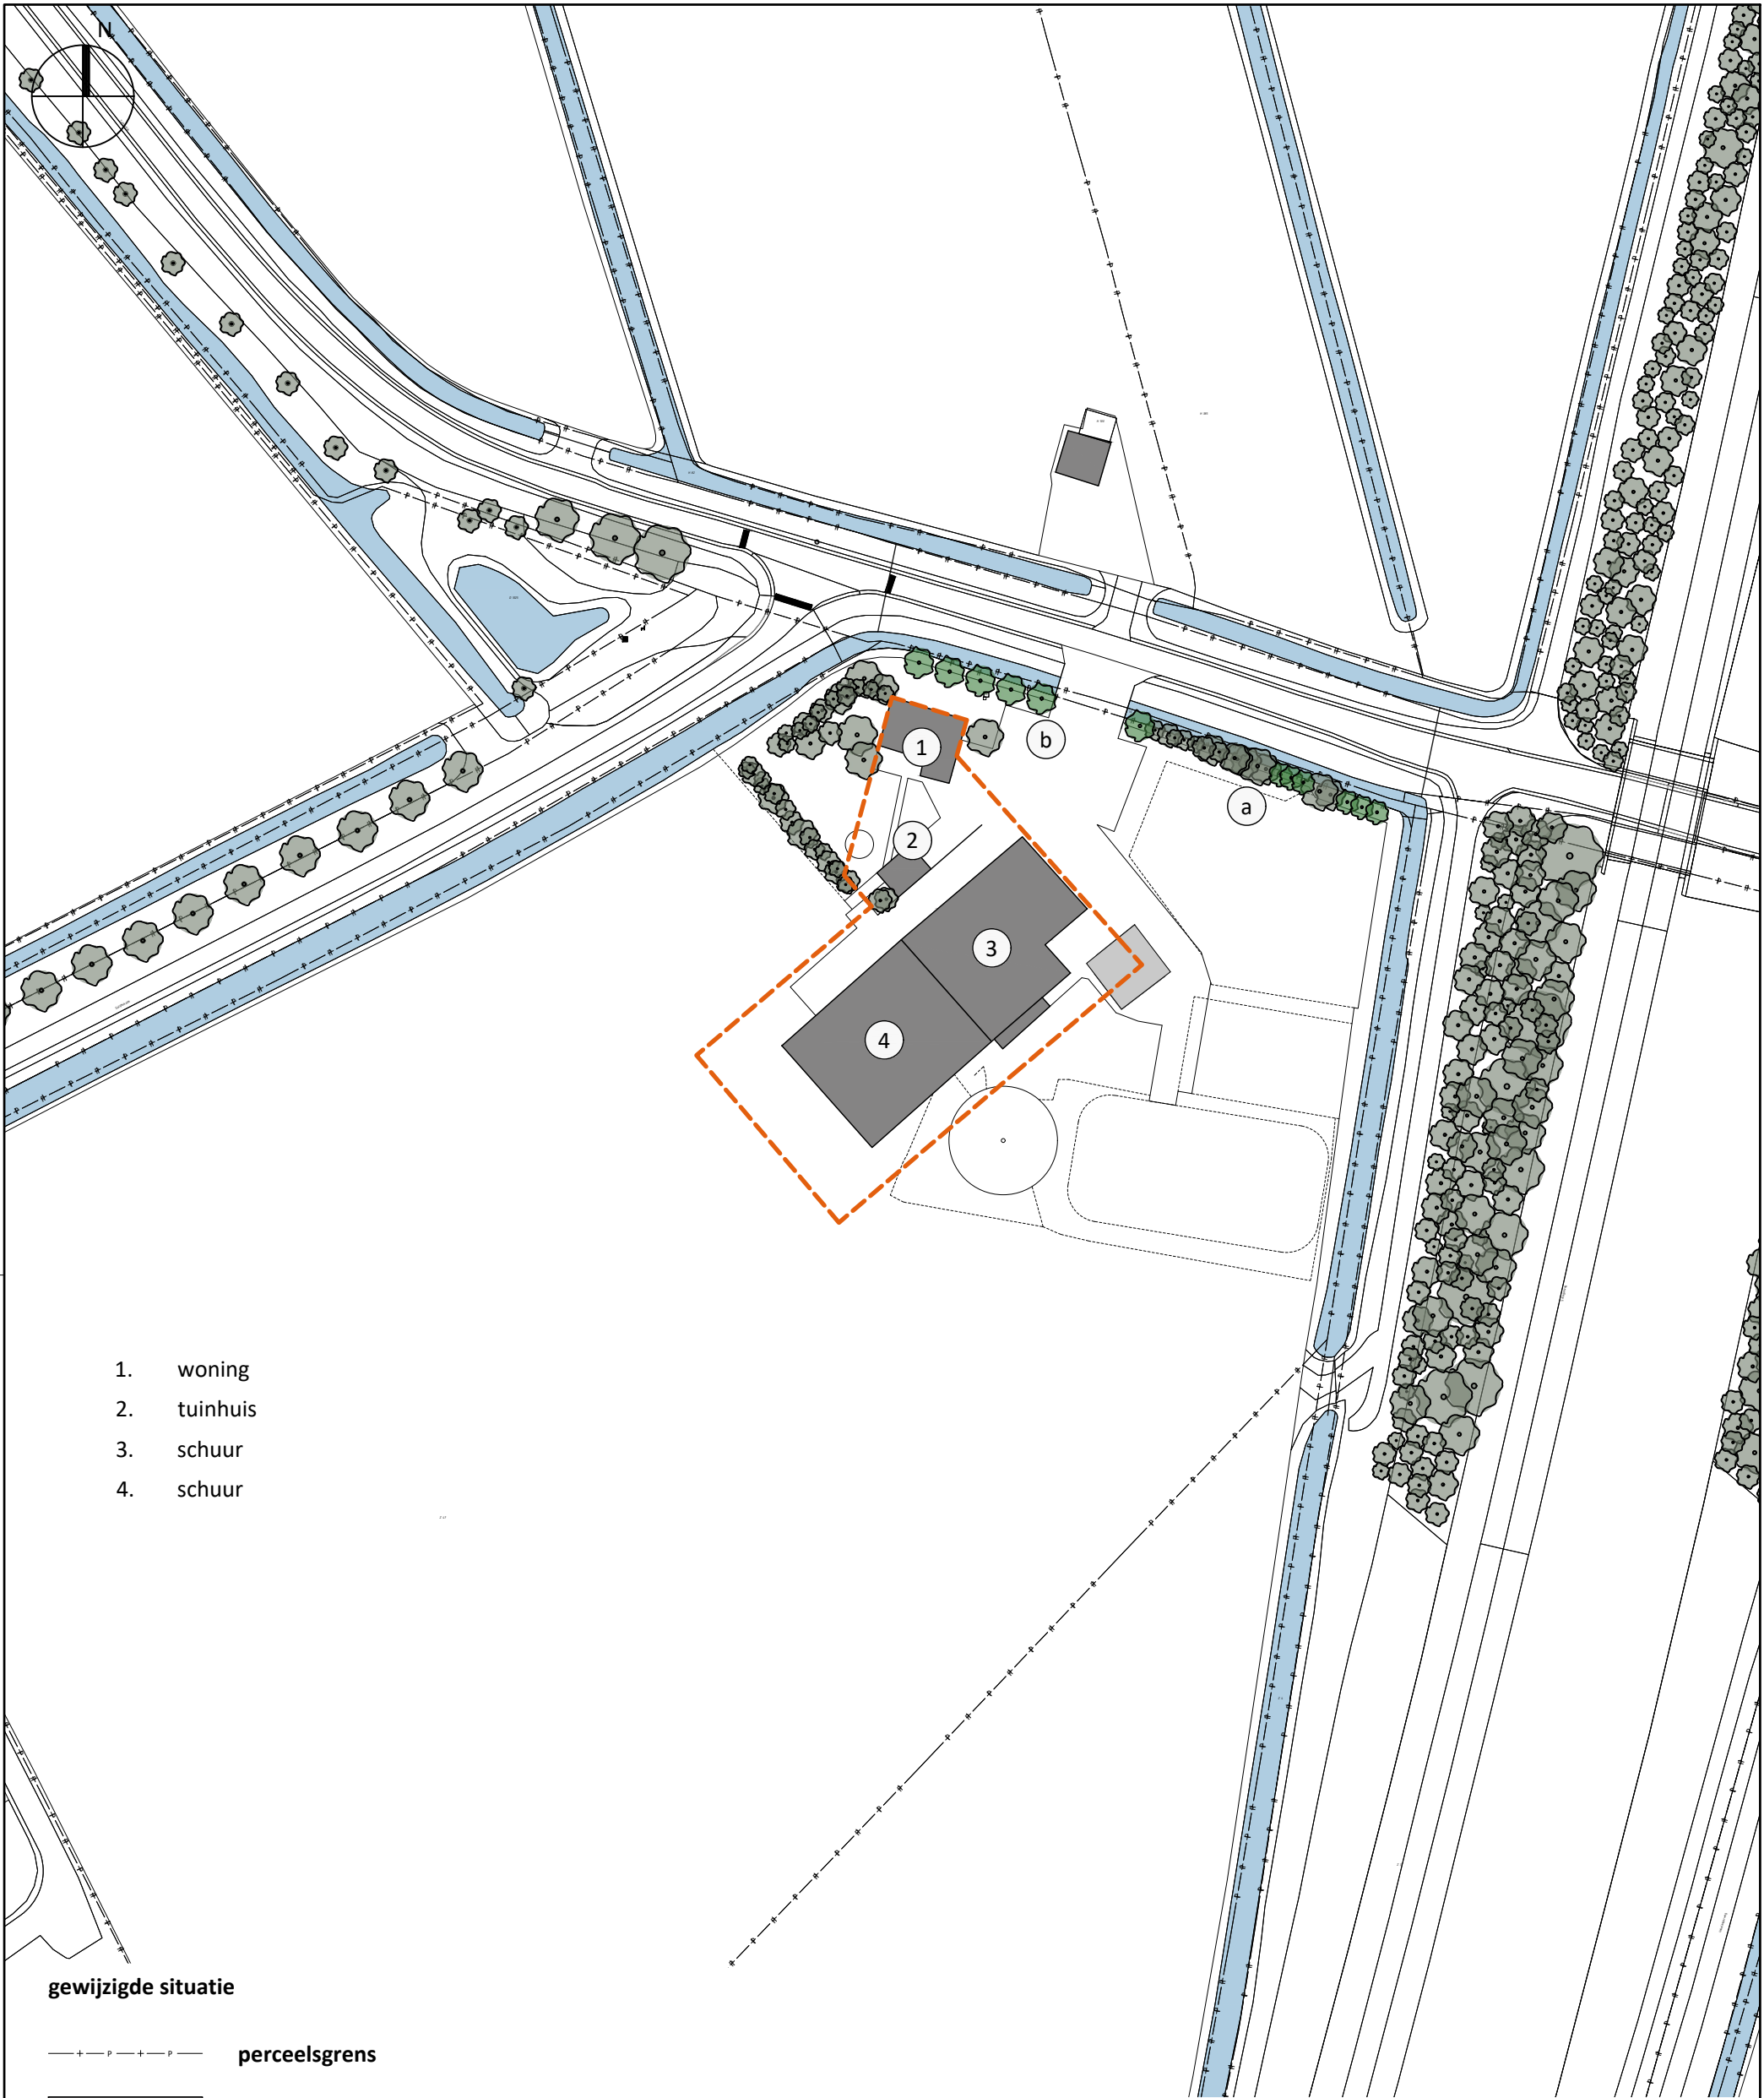

- 1. woning
- 2. tuinhuis
- 3. schuur
- 4. schuur

gewijzigde situatie

perceelsgrens

bebouwing

voeropslag / mestopslag

bouwvlak - 2500 m2

bestaande houtopstanden / bomen

bestaande houtopstand verlengen/sluiten
nieuwe aanplant bestaand uit
streekeigen bomen en struiken

nieuwe bomenrij: knotbomen, plantafstand 5 m1
bestaand uit Schietwilg en Zwarte populier

rombōu

opdrachtgever B. Zwaan, Tolkerdijk 4, 1744 HC Sint Maarten
onderdeel Tolkerdijk4 te Sint Maarten - beplantingsplan

bladnummer

RO-02

Jufferenwal 30, Zwolle
Postbus 432
8000 AK Zwolle

t 08 8236 8236
e info@rombou.nl
i www.rombou.nl

intake 6610380966
schaal 1:1000
papierformaat A3
datum 05-10-2022