



- WEST GEVEL -

- NOORD GEVEL -

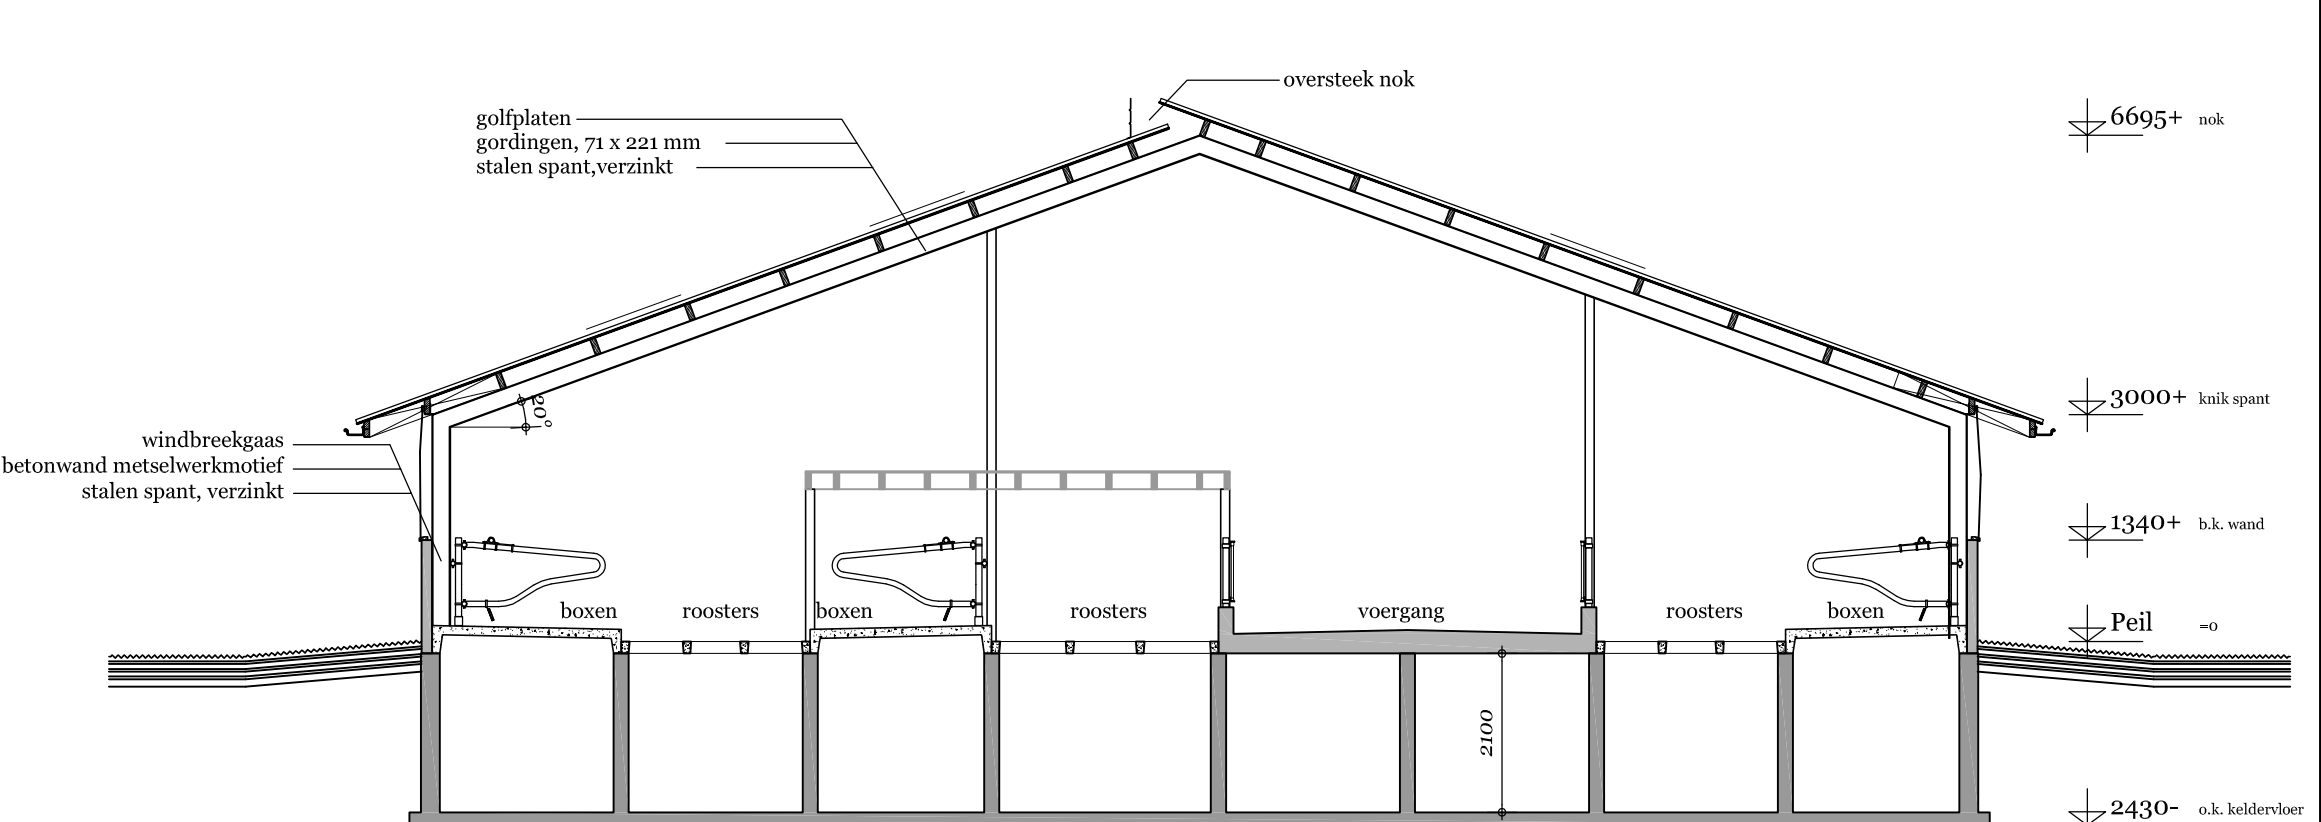

- DOORSNEDE -

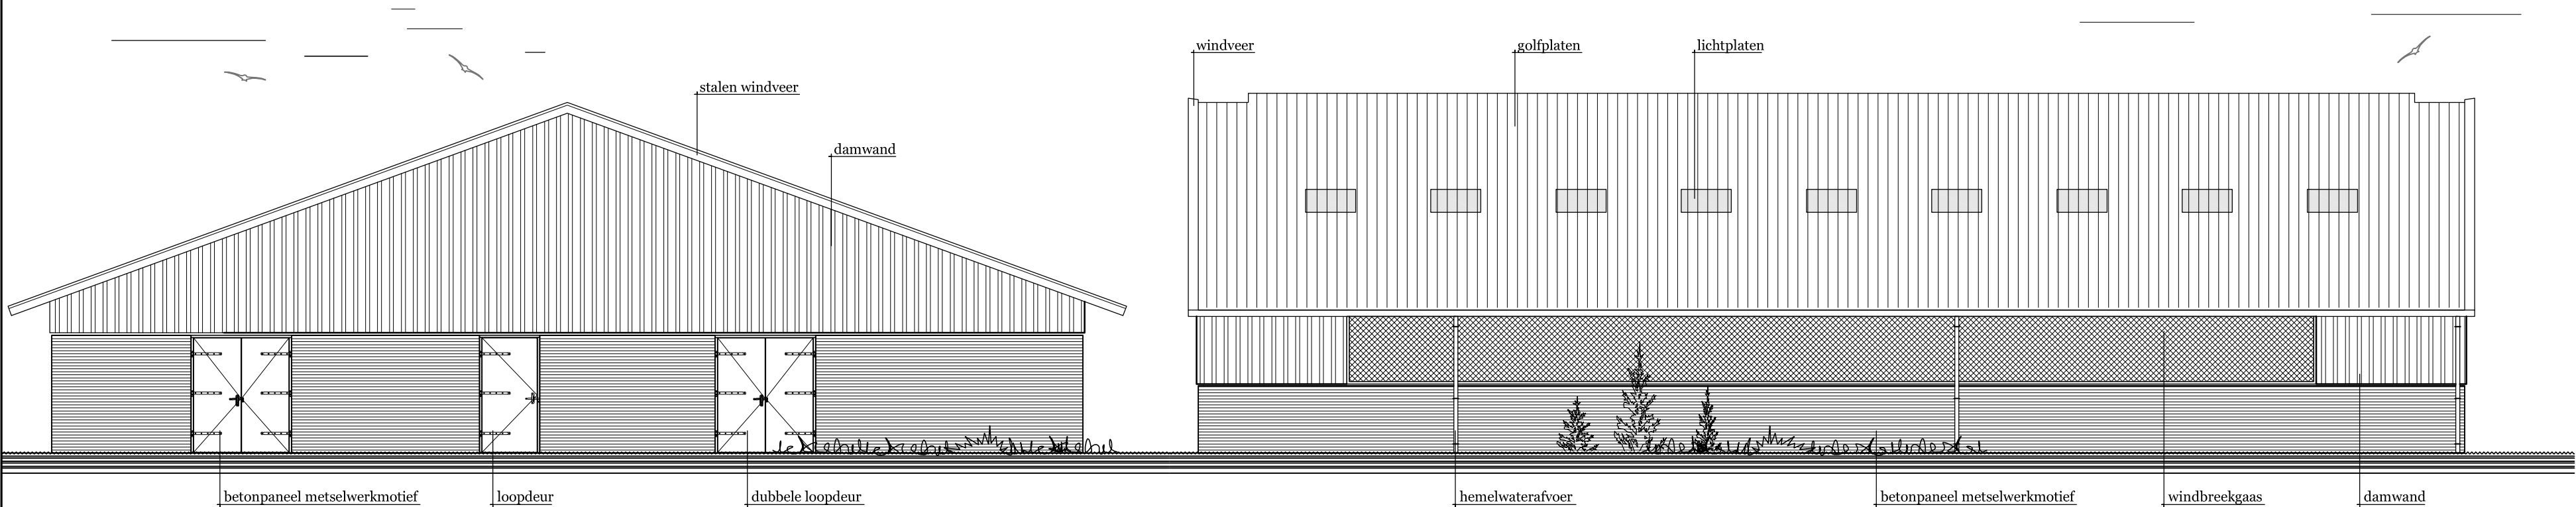


- OOST GEVEL -

- ZUID GEVEL -


RENVOOI VOORZIENINGEN	
TOEPASSING	
elektriciteitsvoorziening	: nen 1010
afvoer van afvalwater	: nen 3215
afvoer van hemelwater	: nen 3215
ventilatievoorzieningen	: nen 1087
daglichtvoorzieningen	: nen 2057
vochtwerende voorzieningen	: nen 2738

RENVOOI		
ONDERDEEL	Materialen	KLEUR
gevelplint	betonpaneel	baksteen motief rood
gevel	stalen damwand	donker groen
gevel	windbreekgas	groen
kozijnen	hout	wit
deuren	hout	groen
schuifdeur	aluminium	frame blank/panelen groen
goot:	aluminium	wit
dakplaten:	verl.cement golfplaten	antraciet
windveer:	staal	wit

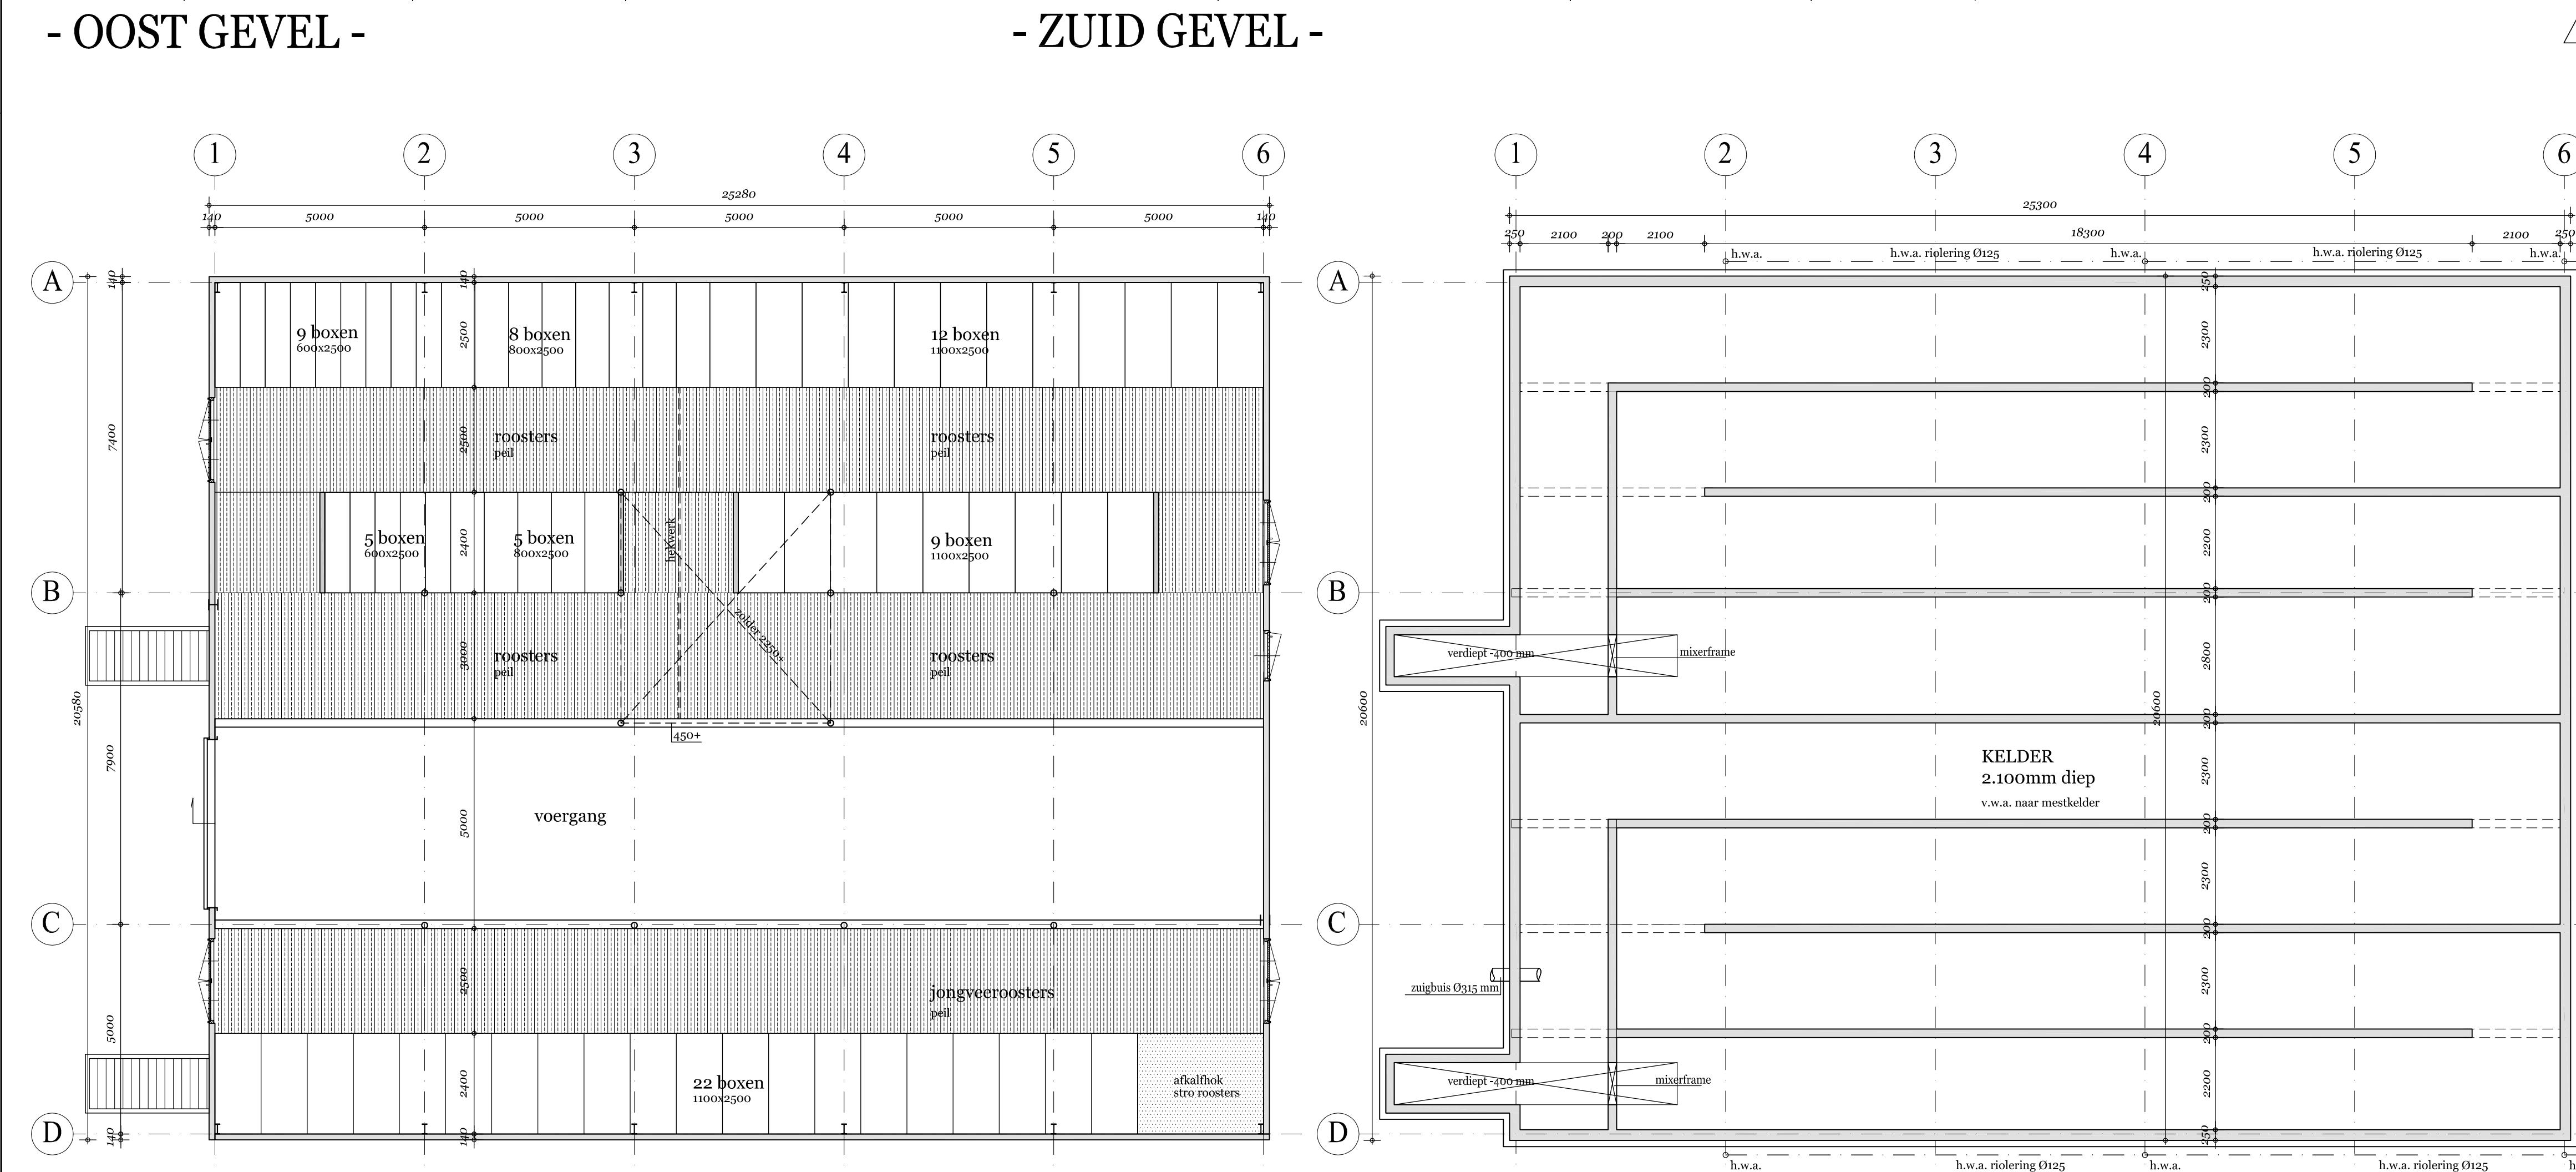





- PLATTEGROND -

- KELDERPLAN -

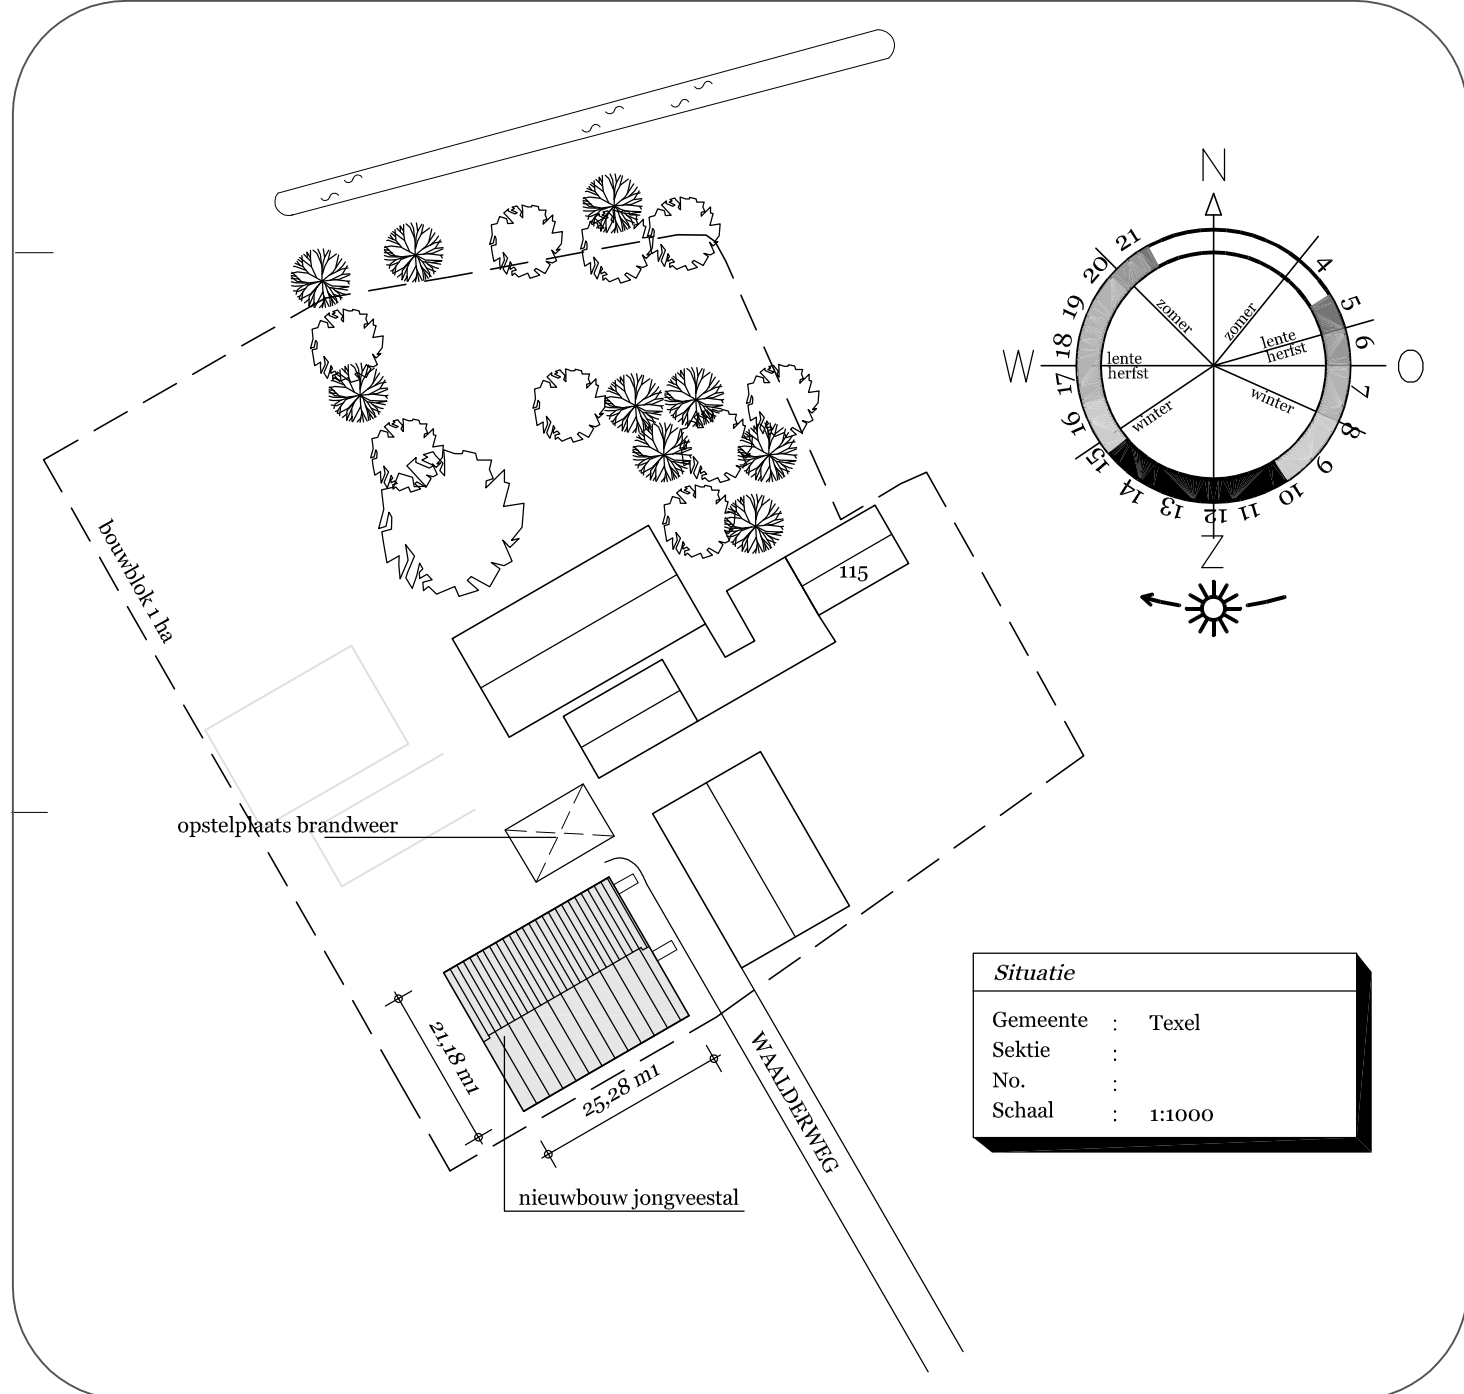

AANNEMINGSBEDRIJF DE JONG URSEM B.V.
Nijverheidsterrein 1, 1645 VX URSEM TEL. 072-5021235 FAX. 072-5022952

opdracht	Nieuwbouw jongveestal	
opdrachtgever	Dhr. D.R.C. Kelijser	Tel: 0222-312740/ 06-23489887
bouwlokatie	Waolderweg 115, 1791 MA Den Burg (Texel)	
onderwerp	Plattegronden, doorsnede, gevels	datum 17-11-2012
getekend	L. de Jong	gewijzigd 05-02-2013
formaat	A1	25-02-2013
maatvoering	in mm	-
schaal	1:100	-

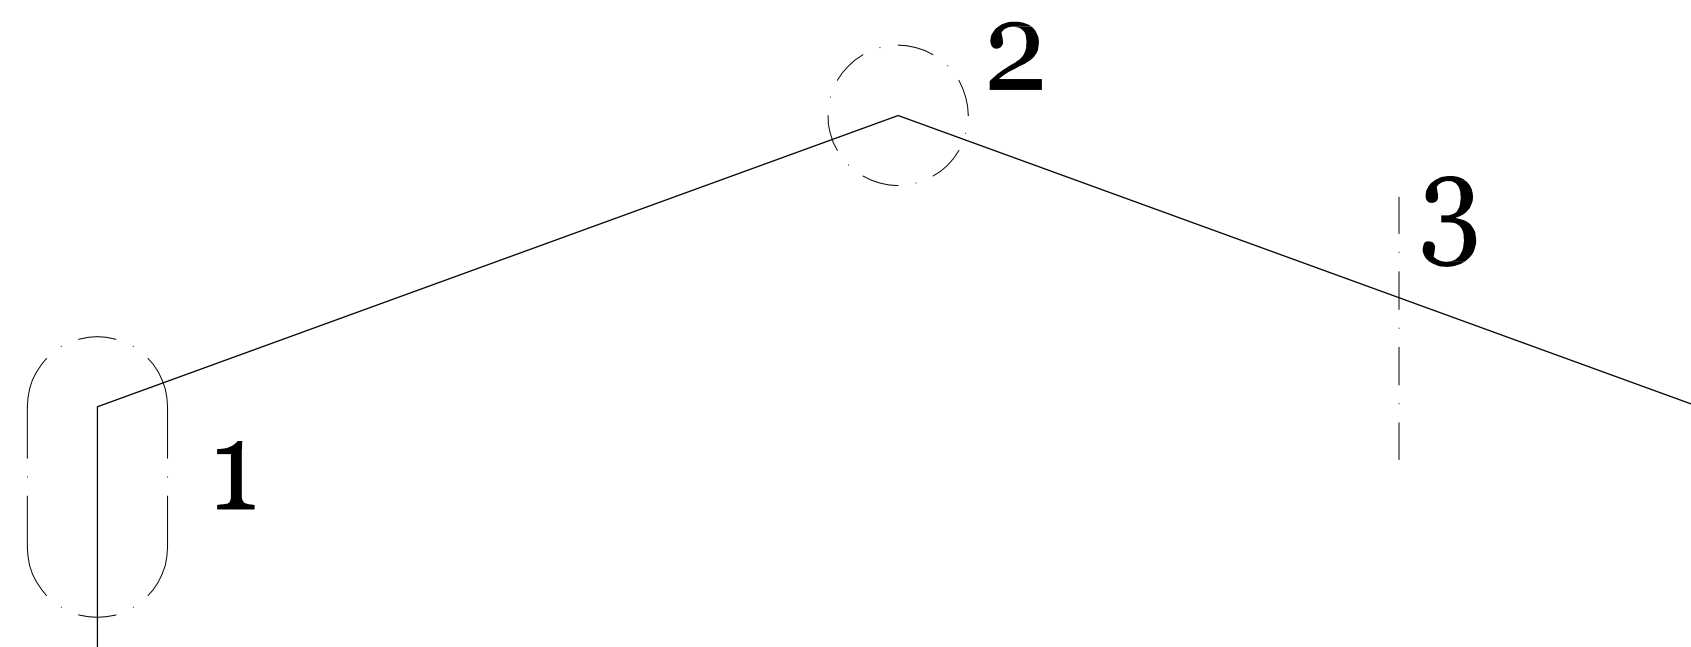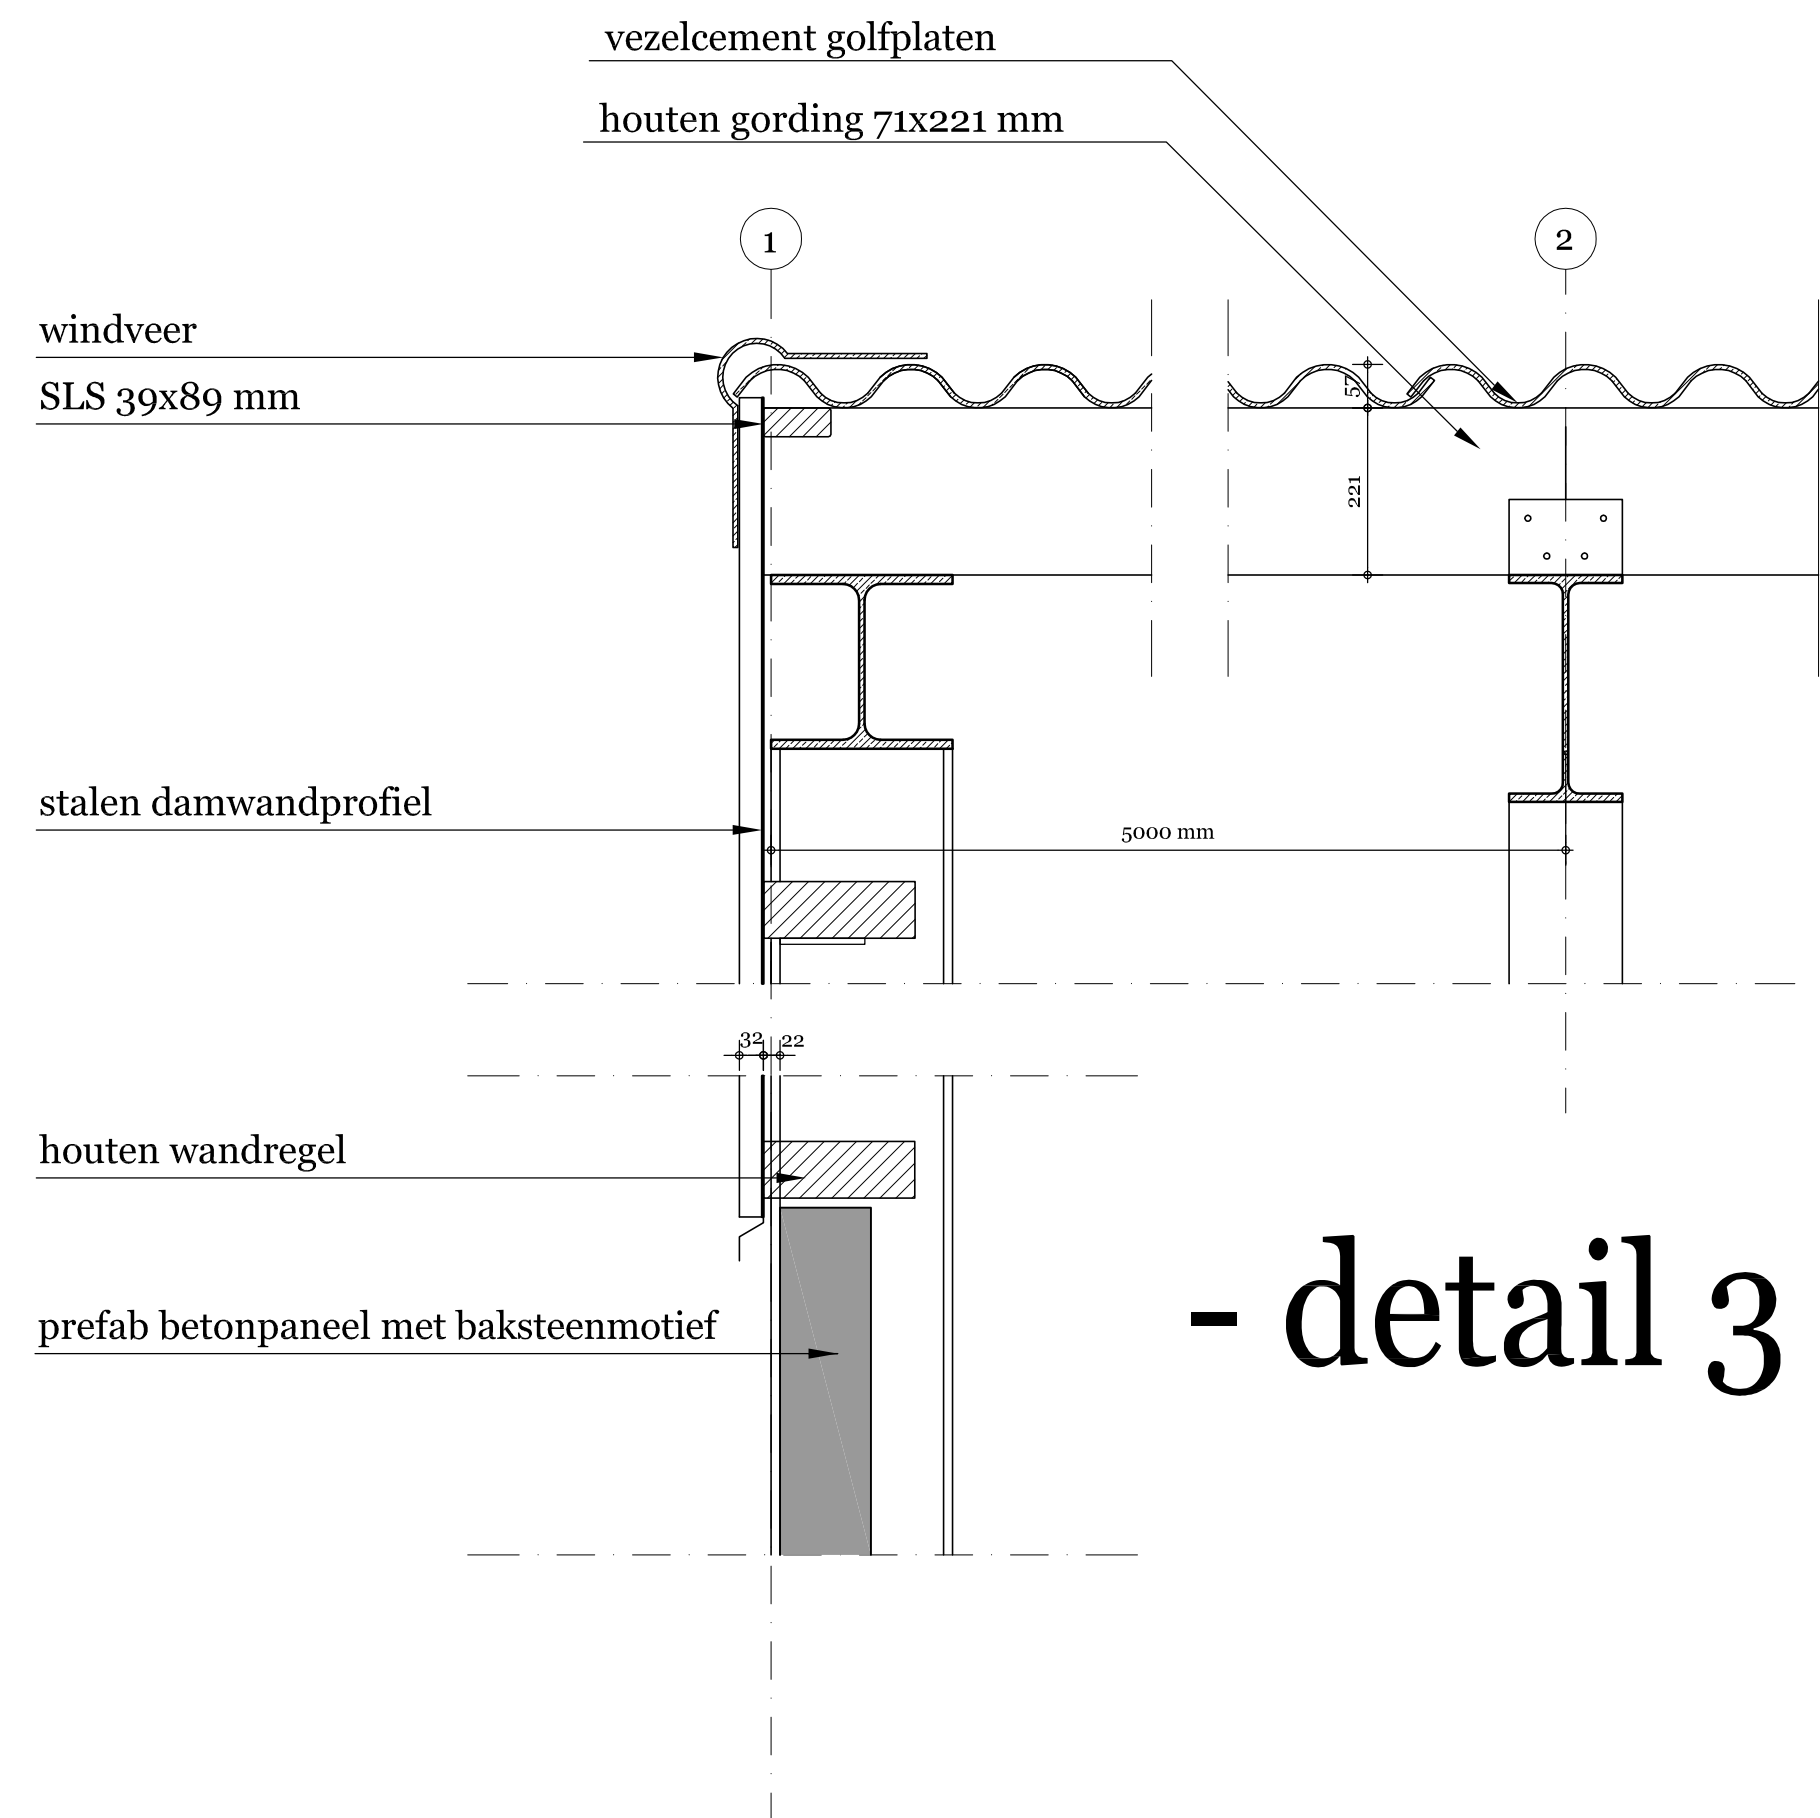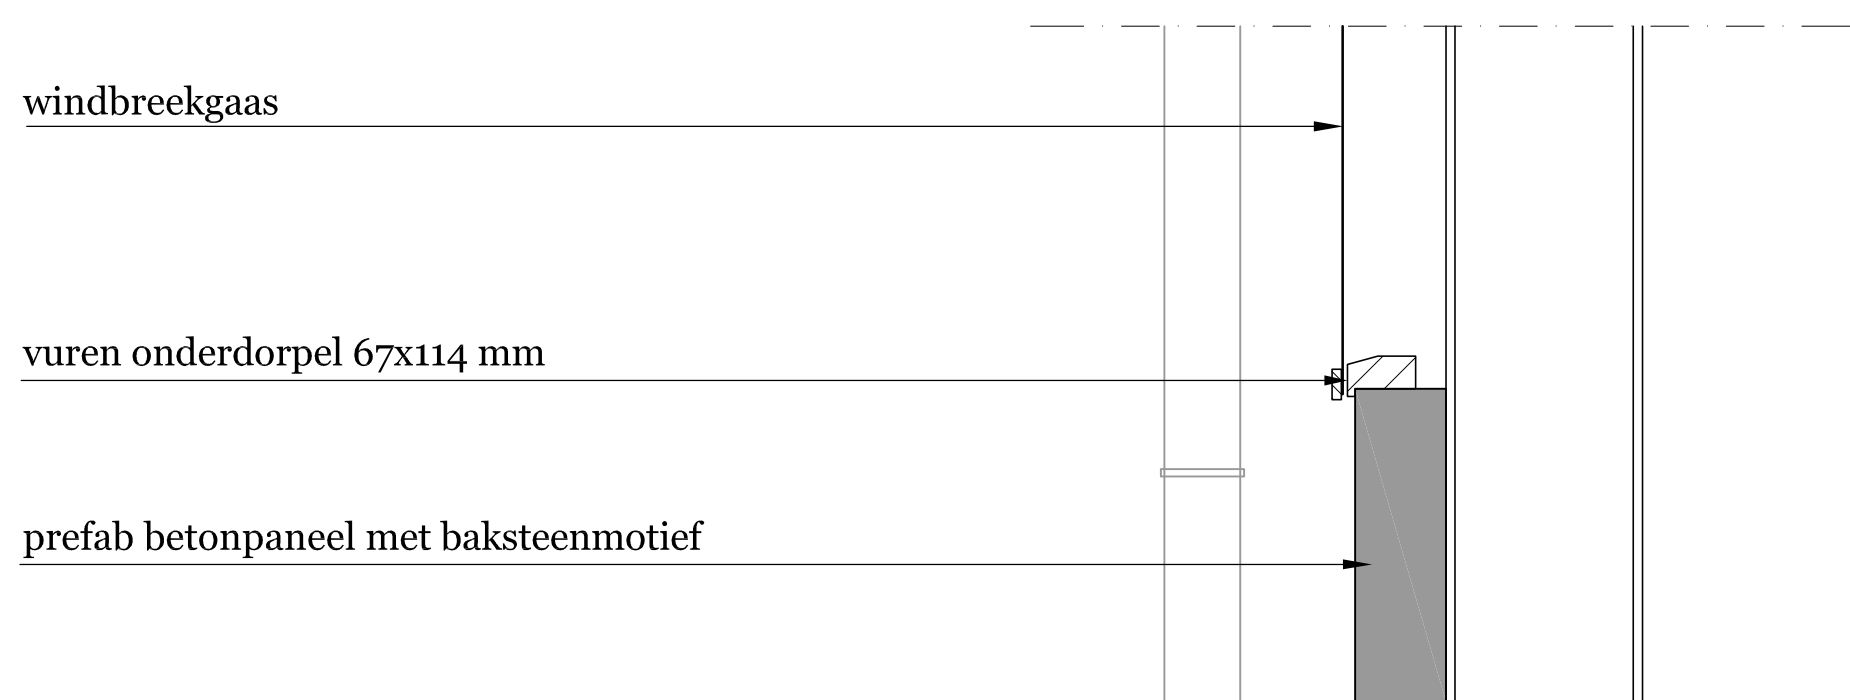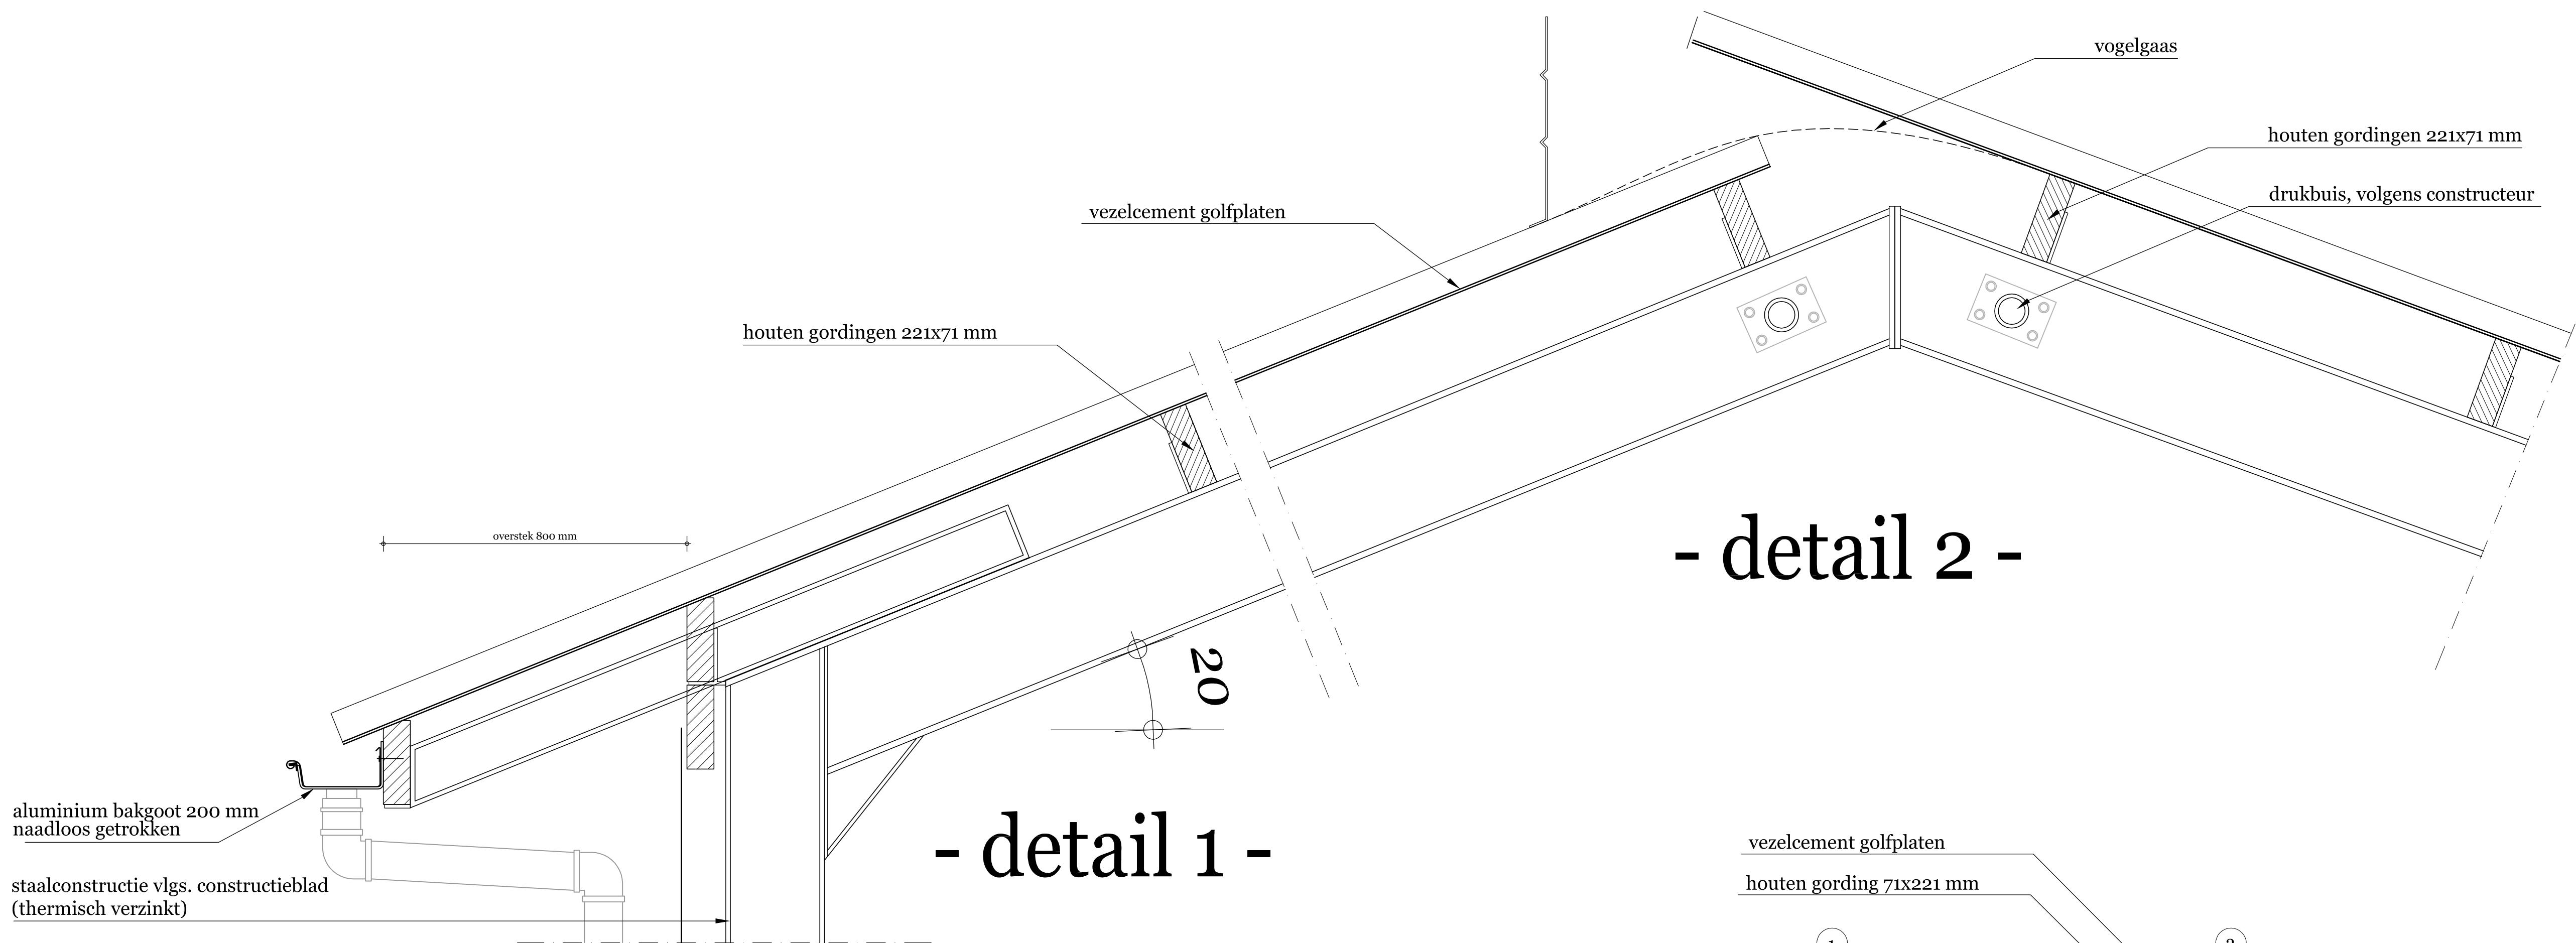

opdracht	Nieuwbouw jongveestael			
opdrachtgever	Dhr. D.R.C. Keijser	Tel: 0222-312740/ 06-23489887		
bouwlokatie	Waalderweg 115, 1791 MA Den Burg (Texel)			werk
onderwerp	principe details	datum	10-01-2012	120339
getekend	L. de Jong	gewijzigd	-	
formaat	A1		-	blad
maatvoering	in mm		-	02
schaal	1:10		-	