


Behoort bij besluit van
Burgemeester en Wethouders van Texel,
zaaknummer: 21278
kenmerk document: Bijlage 1 van 2
Burgemeester en Wethouders van Texel,
namens dezen, de manager Dienstverlening,
mevrouw W. Velner

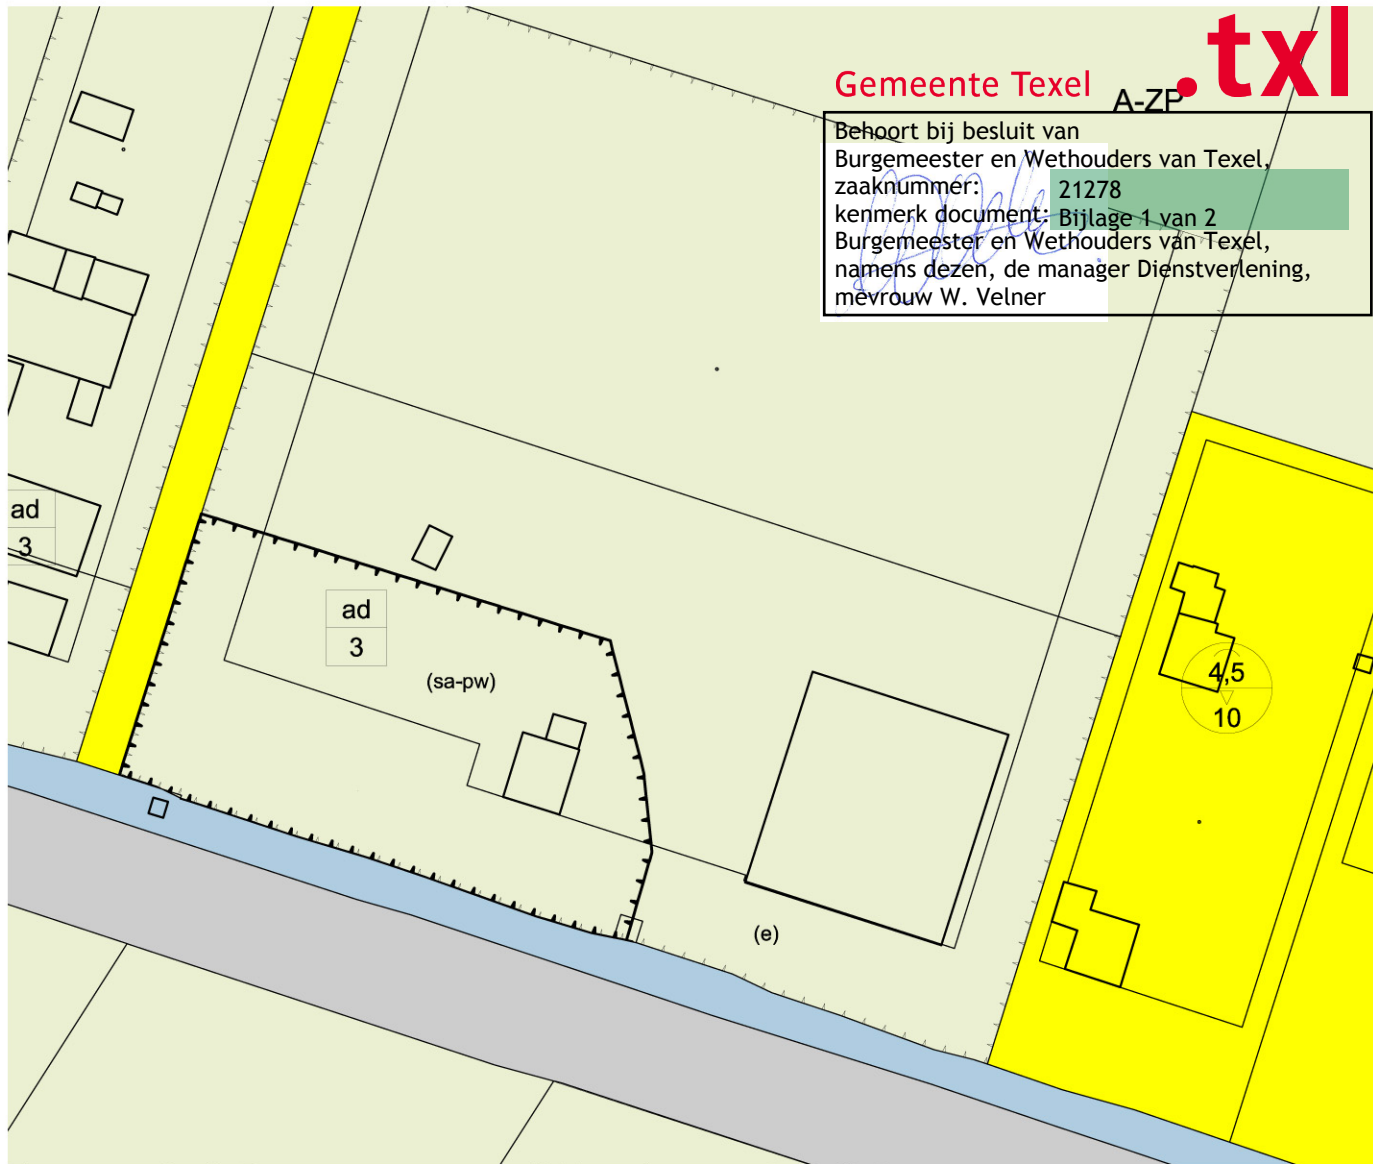

A-ZP

Agrarisch - Zeepolders

ab
3

Maatvoering wonen

(e)

Erf

(sa-pw)

Specifieke vorm van agrarisch - plattelandswoning



project:

Gemeente Texel

onderwerp:

Stuifweg 60 Oosterend

plan:

Omgevingsvergunning

fase:

Vastgesteld

identificatienummer:

NL.IMRO.0448.BUI2015OV0001-va01

datum: 25 november 2015

schaal: 1:1000

