

BEHOORT BIJ WIJZIGINGSPROCEDURE art. 3.6, lid 1, sub a Wro, VOOR HET PERCEEL,
LAAGWAALDERWEG 26 DE WAAL

A-OL

Agrarisch - Oude land

(e)


erf

ad
2

maatvoering wonen




Schaal 1:1000

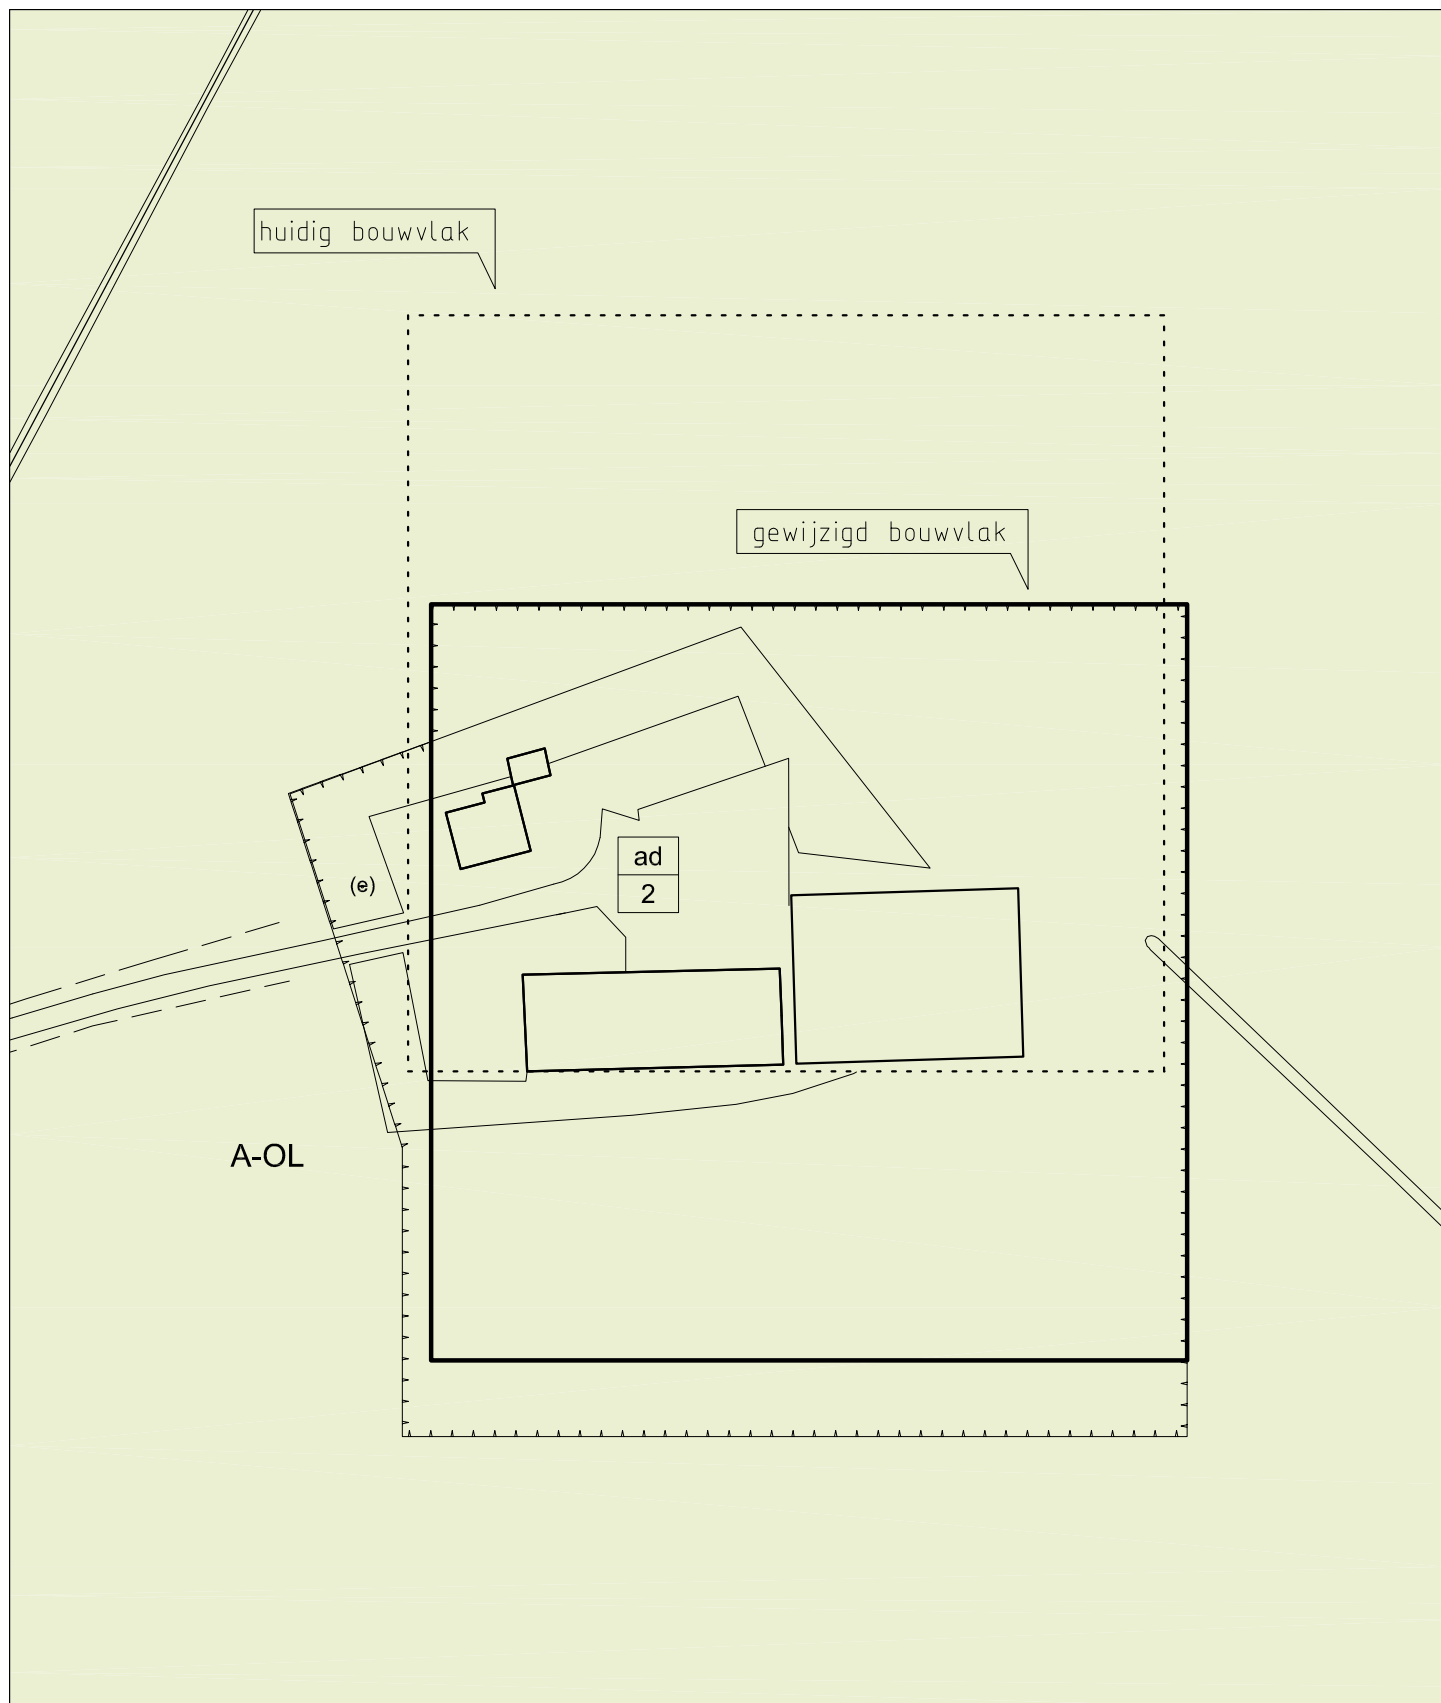





situatie bestaand 1:10000

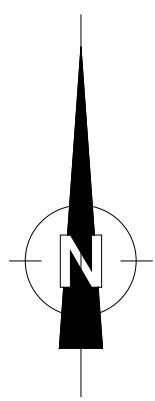

Situatie
Gemeente :Texel
Sectie/nr : TEL00N 02788G0000
Schaal : 1:1000

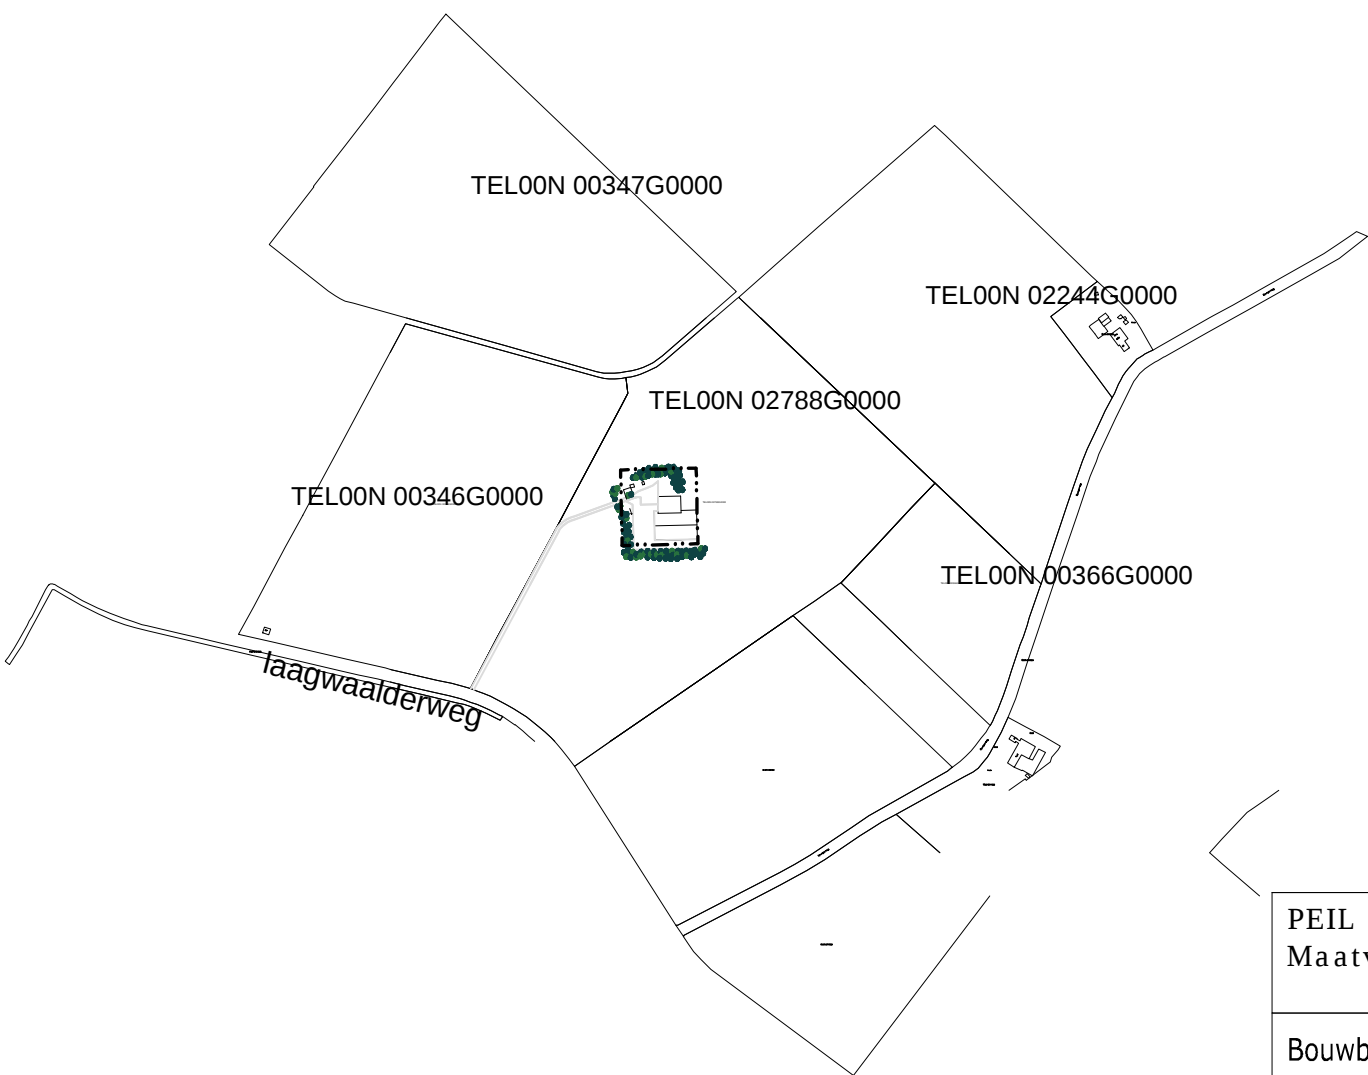

situatie nieuw 1:10000

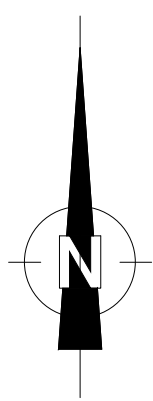

Situatie
Gemeente :Texel
Sectie/nr : TEL00N 02788G0000
Schaal : 1:1000

PEIL = bovenzijde afgewerkte vloer Maatvoering en/of ontbrekende maatvoering in het werk te controleren..			
Bouwbedrijf:		BOUWBEDRIJF VLAAR & VLAAR BV Tuinstraat 24 1654 JW Benningbroek tel: 0229-591300 tel: 0229 591300 / 06 53480229 fax: 0229 591309 E-Mail: mark@vlaar&vlaarbv.nl WWW.bouwbedrijfvlaarenvlaar.nl	
onderwerp	Realisatie aardappelbewaarplaats		werknr. : 2015-2421
adres	Laagwaalderweg 26 1793 ED De Waal (Texel)		blad : 00 a1
opdrachtgever	A. Witte		formaat: A1
get. : pdj	datum: 16-02-2015	schaal: 1:1000	onderdeel: bestektekening
gew.: pdj	17-02-2015		situatie bestaand en nieuw
Bouwkundig Ontwerp en Tekenburo DE JONG v.o.f. Dorpsstraat 56, 1678 HG Oostwoud, tel. 0229-201.358 - fax. 0229-202.413 - www.pietdejong.nl			
© Bouwkundig Ontwerp en Tekenburo De Jong v.o.f. Niets van de tekening mag worden vervoelvoudigd en/of openbaar gemaakt dmv. druk, fotokopie, microfilm of op welke andere wijze ook zonder voorafgaande schriftelijke toestemming van Bouwkundig Ontwerp en Tekenburo De Jong v.o.f. noch mag deze zonder een dergelijke toestemming worden gebruikt voor enig ander werk dan waarvoor zij is vervaardigd.			