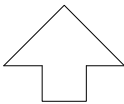



BEHOORT BIJ WIJZIGINGSPROCEDURE art. 3.6, lid 1, sub a Wro, VOOR HET PERCEEL,
SPANGERWEG 37 DE WAAL - Kaart 01 Situatie vóór wijziging

A-OL Agrarisch - Oude land

(e) erf

ad 2 maatvoering wonen


Schaal 1:1000

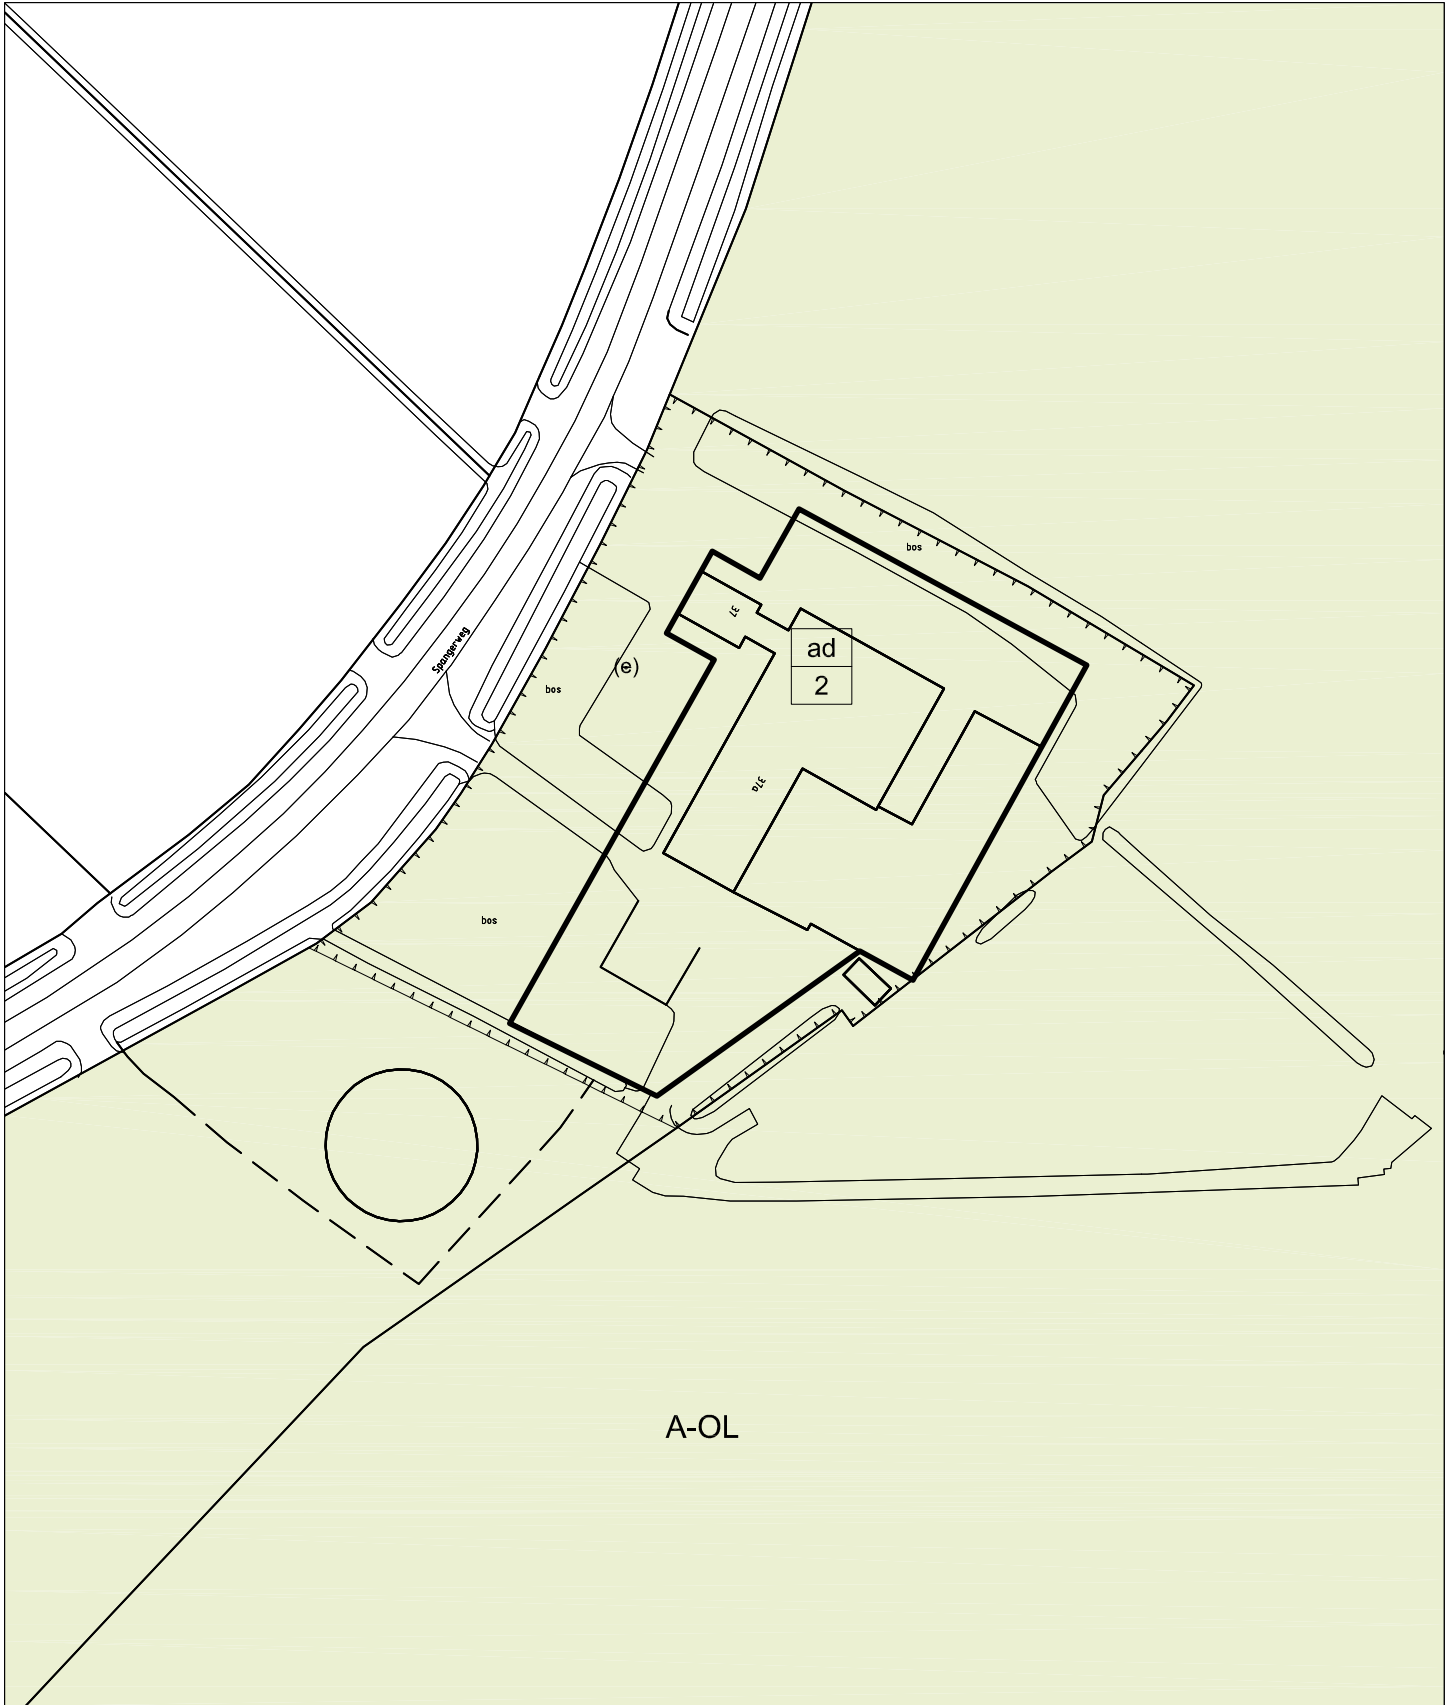

BEHOORT BIJ WIJZIGINGSPROCEDURE art. 3.6, lid 1, sub a Wro, VOOR HET PERCEEL, SPANGERWEG 37 DE WAAL - Kaart 02 Situatie na wijziging

B-VAB

Bedrijf - Vab

Plangebied

h

200

maximum bebouwd oppervlak (m2)

ad

2

maatvoering wonen

Schaal 1:1000

