



BEHOORT BIJ WIJZIGINGSPROCEDURE art. 3.6, lid 1, sub a Wro, VOOR HET PERCEEL,
SPANGERWEG 10 DE WAAL - Kaart 02 Situatie na wijziging

A-OL

Agrarisch - Oude land

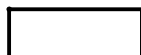

bouwvlak

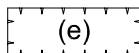

(e)


erf



ad

2

maatvoering wonen

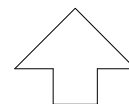


Schaal 1:1500

Gemeente Texel

.txl


Behoort bij besluit van
Burgemeester en Wethouders van Texel,
zaaknummer: 803282
kenmerk document: Bijlage 1 van 2
Burgemeester en Wethouders van Texel,
namens dezen, de manager Dienstverlening,
mevrouw W. Velner

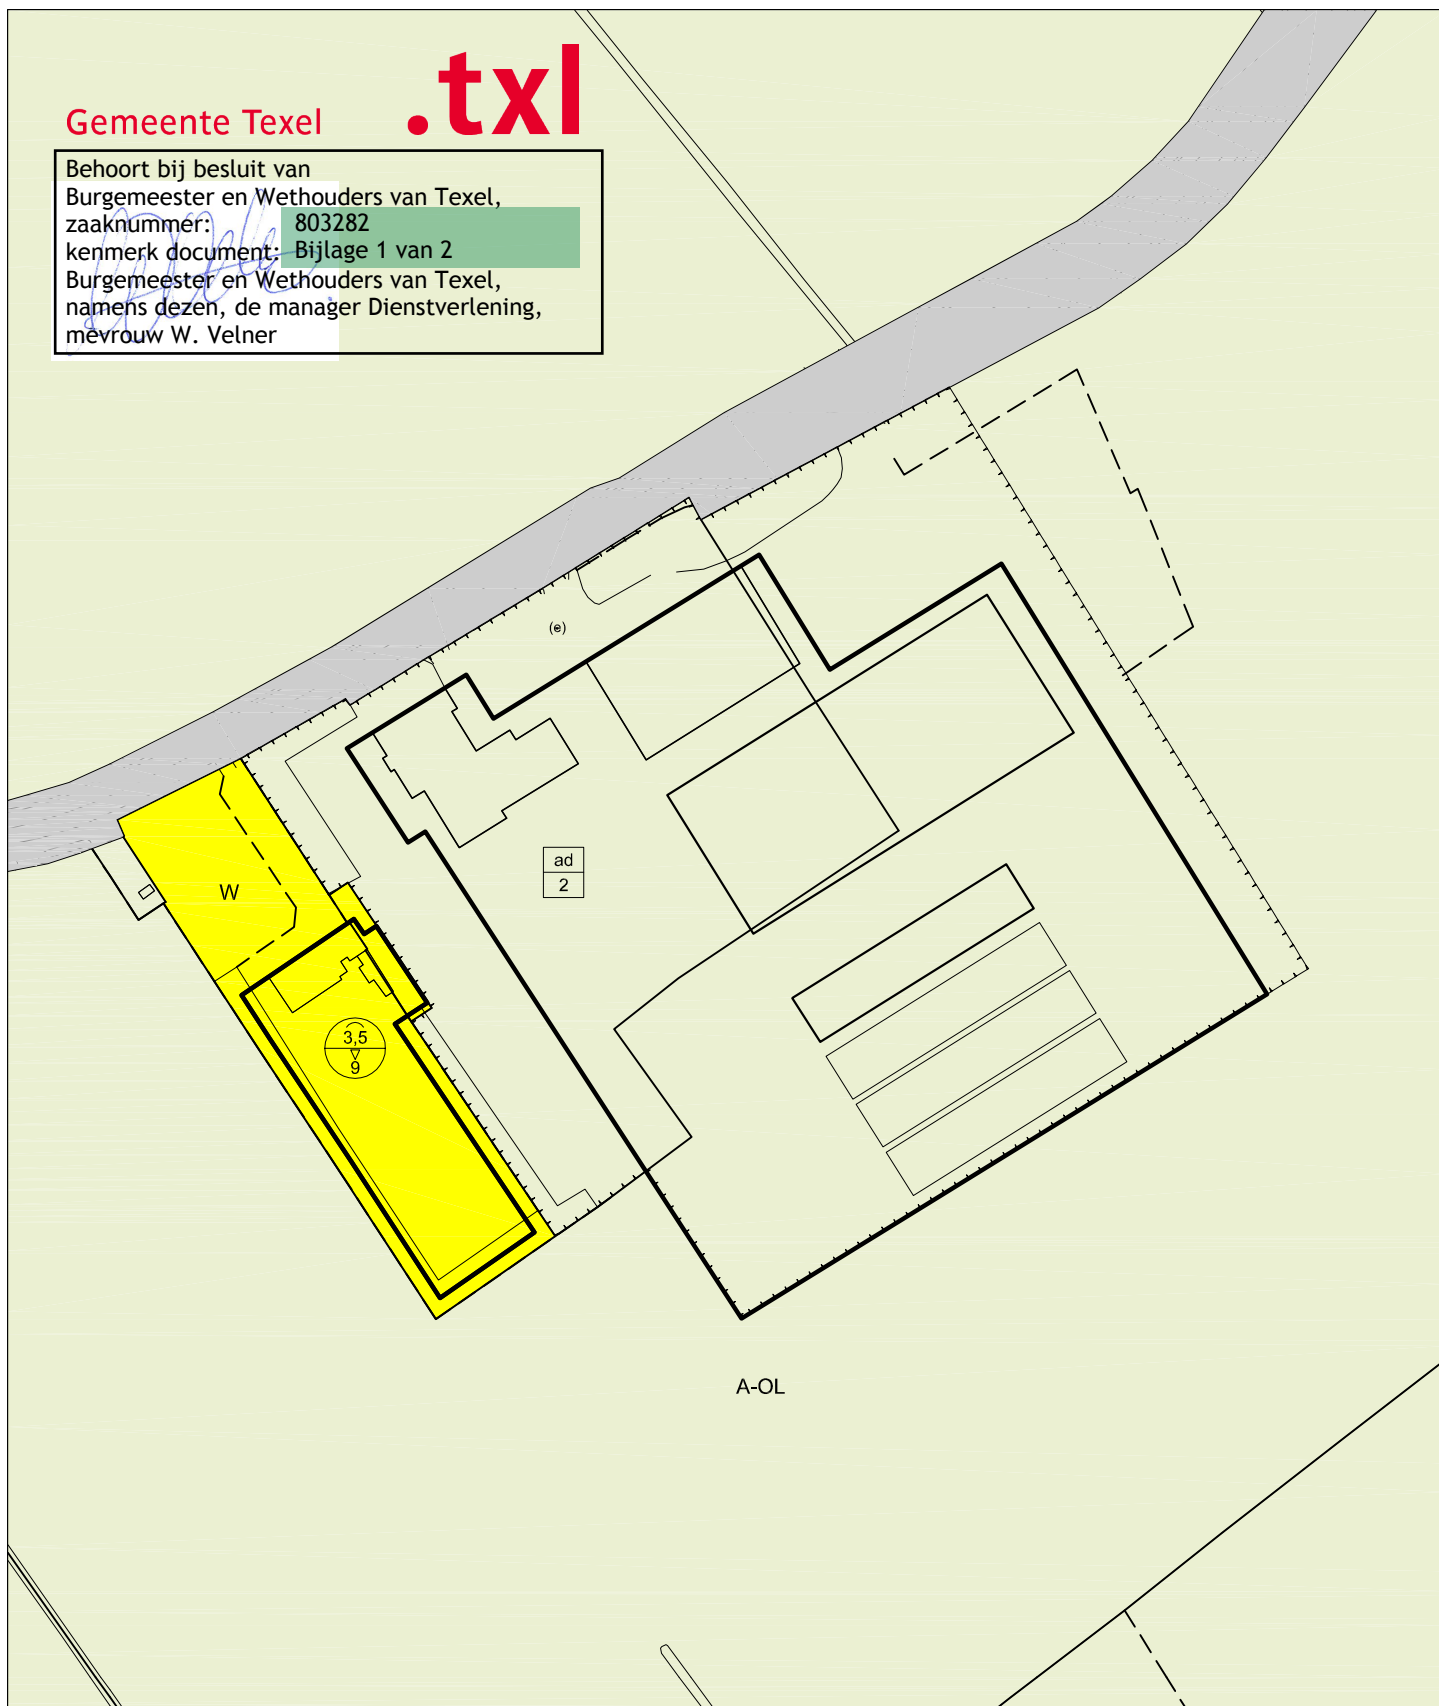


BEHOORT BIJ WIJZIGINGSPROCEDURE art. 3.6, lid 1, sub a Wro, VOOR HET PERCEEL,
SPANGERWEG 10 DE WAAL - Kaart 01 Huidige situatie

A-OL

Agrarisch - Oude land

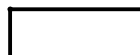


bouwvlak

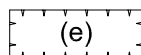


erf




maatvoering wonen

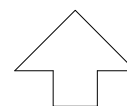

Schaal 1:1500

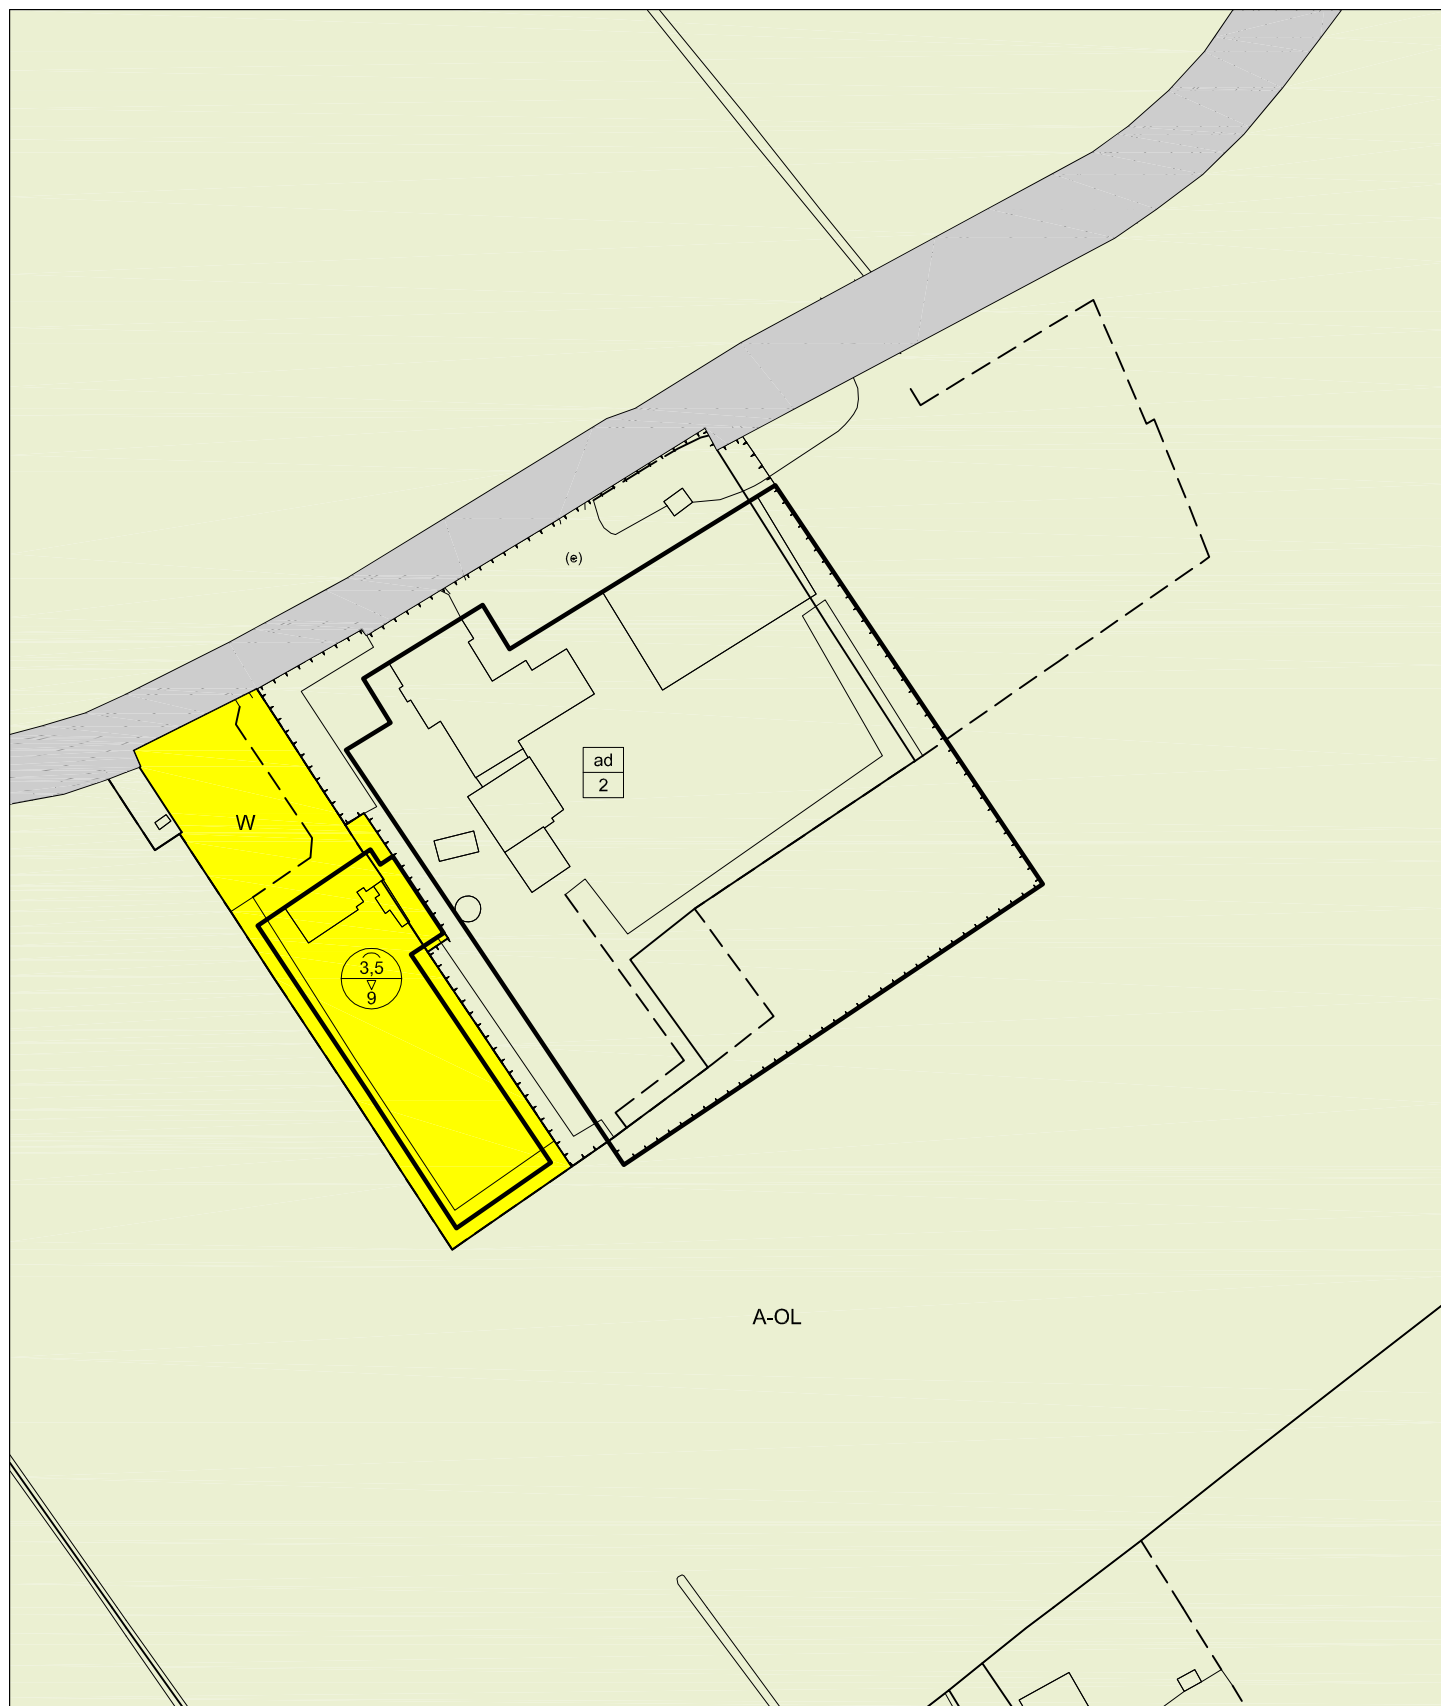

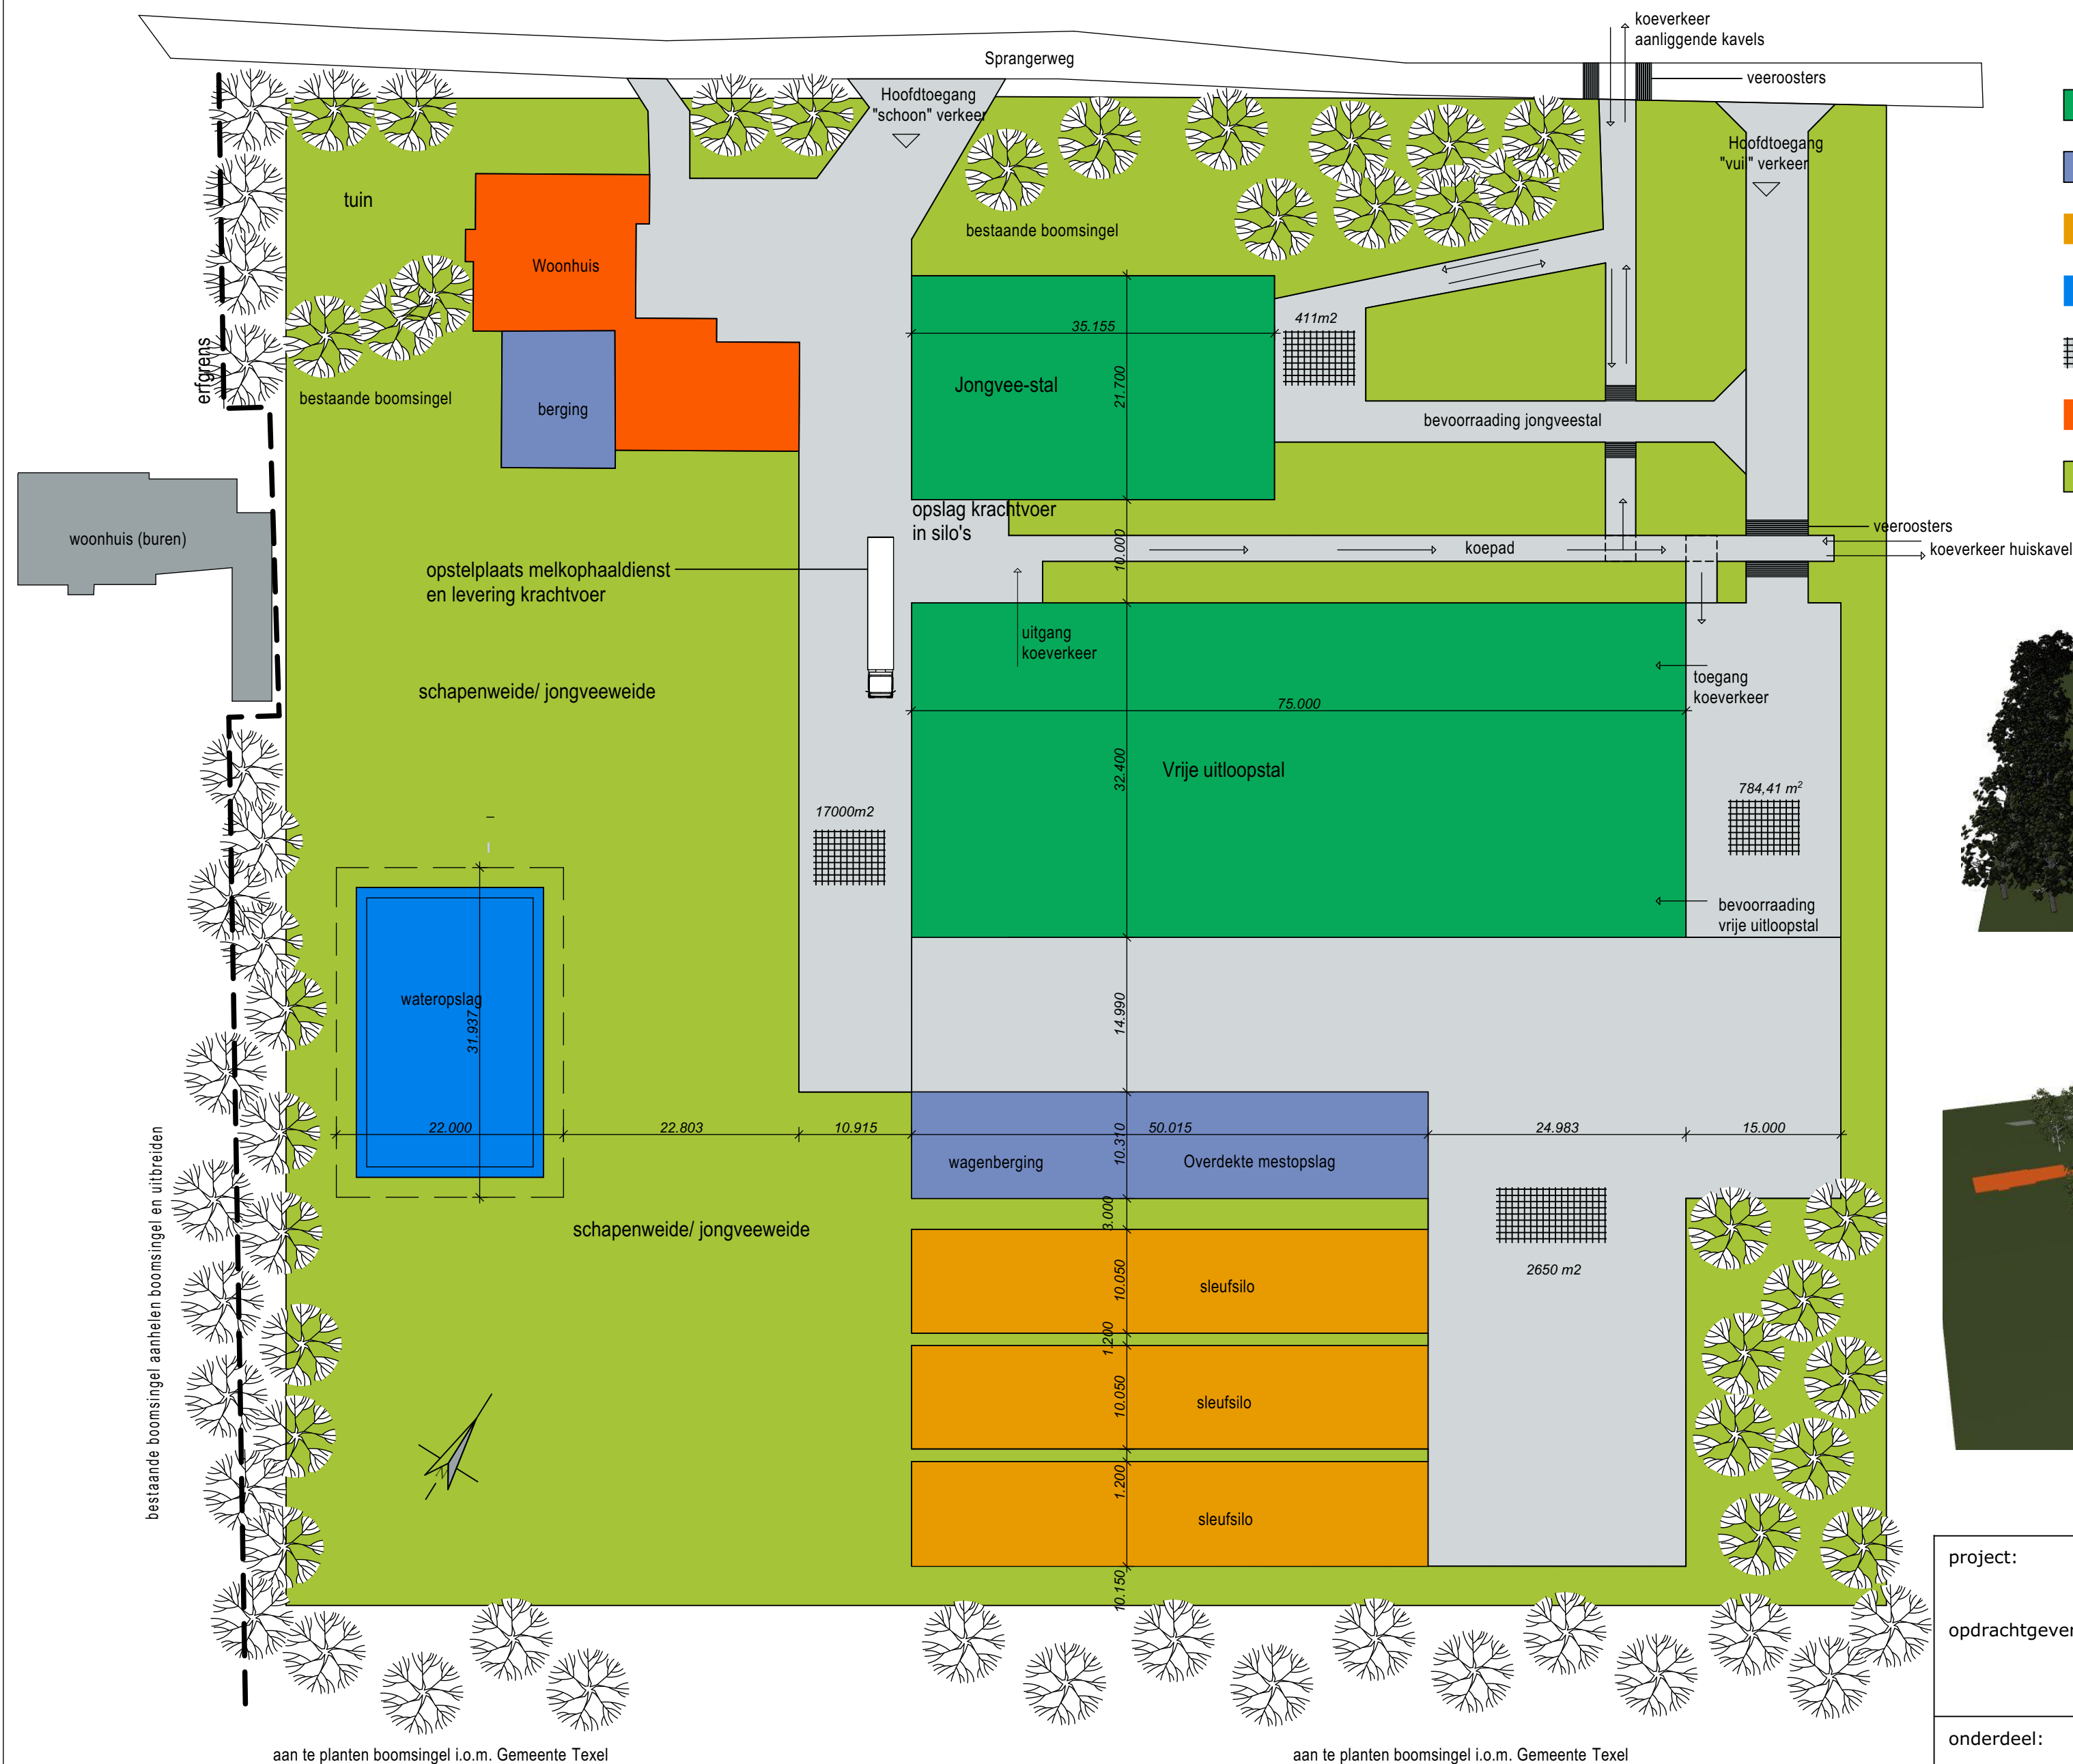

aan te planten boomsingel i.o.m. Gemeente Texel

aan te planten boomsingel i.o.m. Gemeente Texel

- Veehuisvesting
- Bergruimte
- Voeropslag
- Waterberging
- Erfverhading betonklinkers
- Wonen
- Weide

Gemeente Texel .txl

Behoort bij besluit van
Burgemeester en Wethouders van Texel,
zaaknummer: 803282
kenmerk document: Bijlage 2 van 2
Burgemeester en Wethouders van Texel,
namens dezen, de manager Dienstverlening,
mevrouw W. Velner



project:	Nieuwbouw vrije uitloopstal aan de Spangerweg 10, 1793EH De Waal	getekend: J. Nieuwenhuis	
		datum: 30-09-2015	
opdrachtgever:	M.J. Vlaming Zwinweg 2 1794HJ Oosterend	wijzigingsdatum: A: 12-10-2015	
		B:	C:
onderdeel:	Situatie tekening	D:	E:
		F:	G:
Postbus 1033 7940 KA Meppel Tel: 088-4882929 Fax: 088-4882910 Mail: mail@exlan.nl Site: www.exlan.nl  agrifirm exlan		schaal: 1:500	
		formaat: A2	
		projectnr.: EX.15.1049	
		projectleider: J. de Lange	
		tekeningnr.: BV-00	