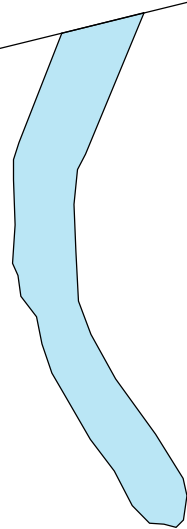
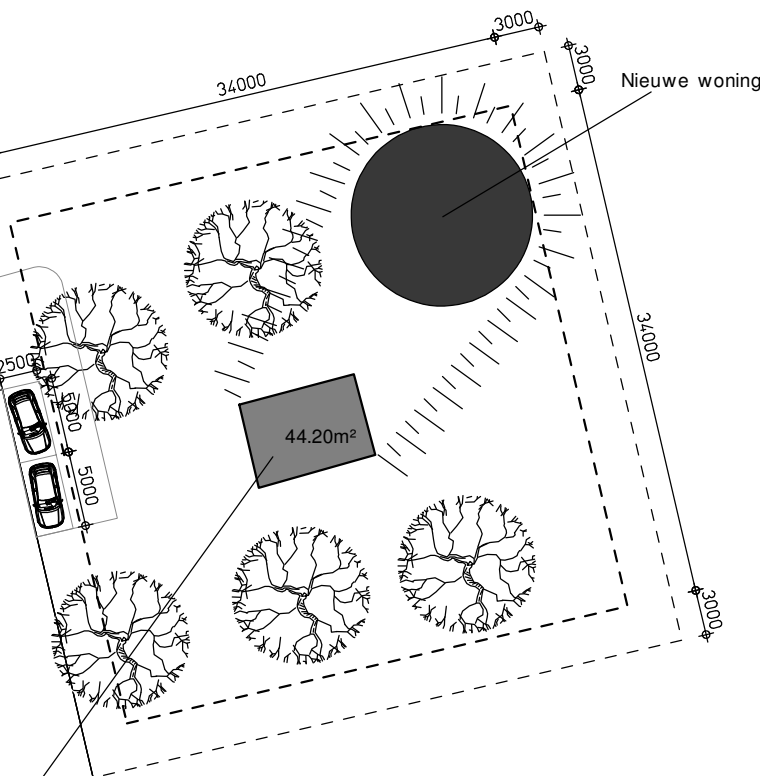
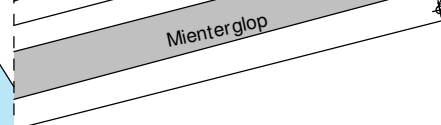
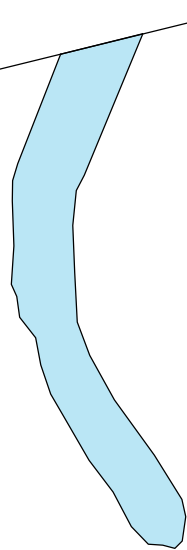
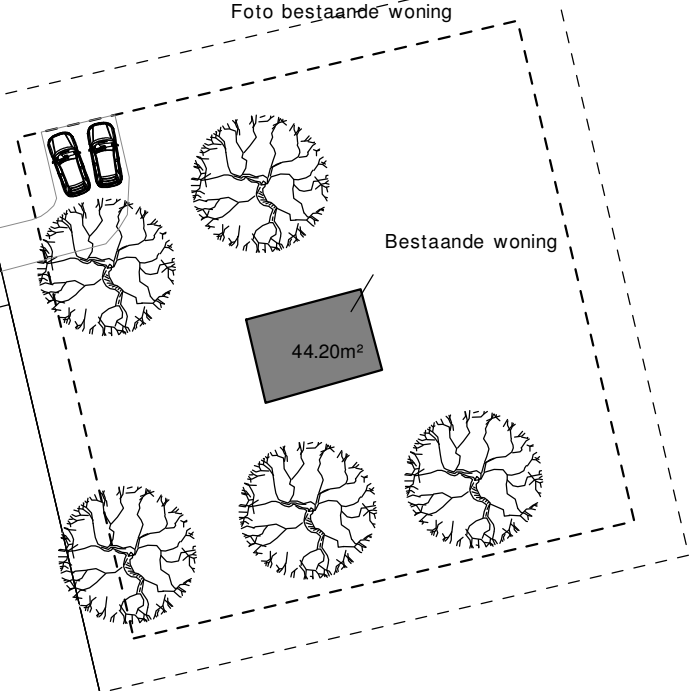






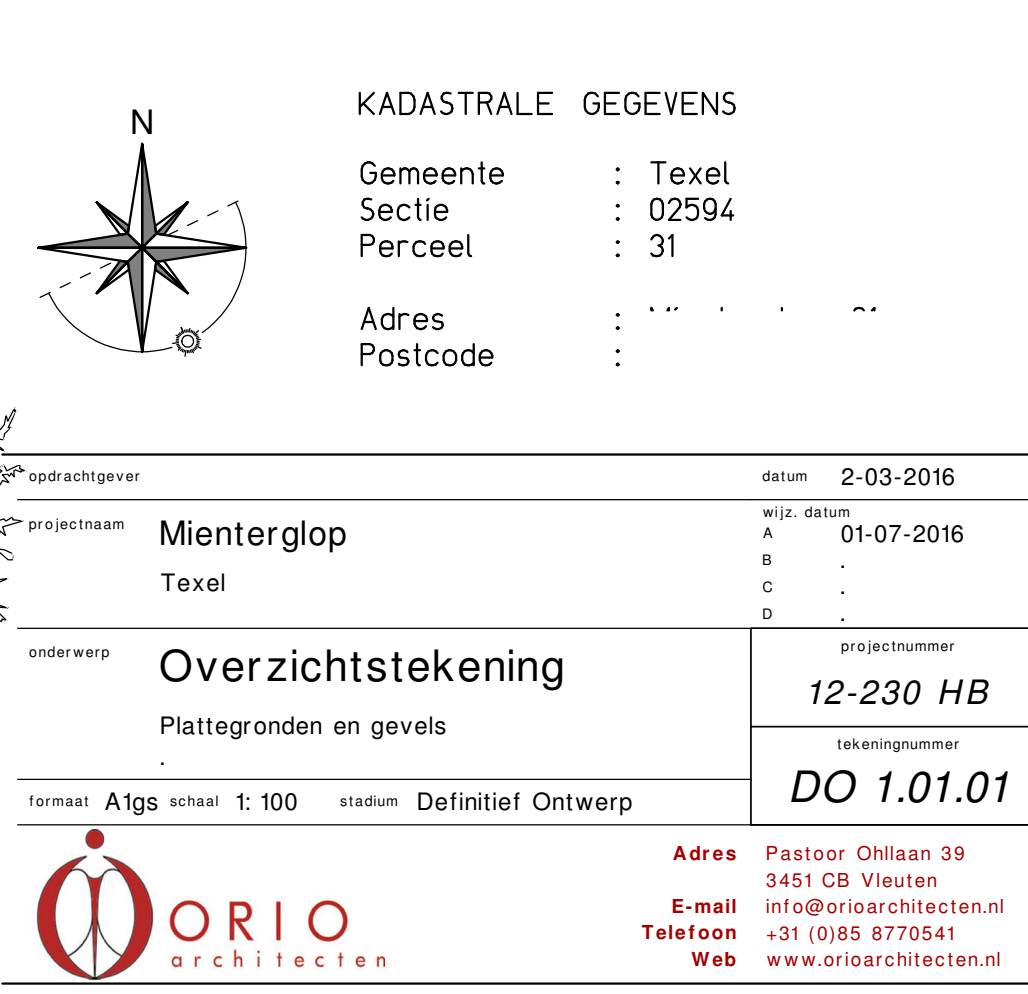



Foto bestaande woning

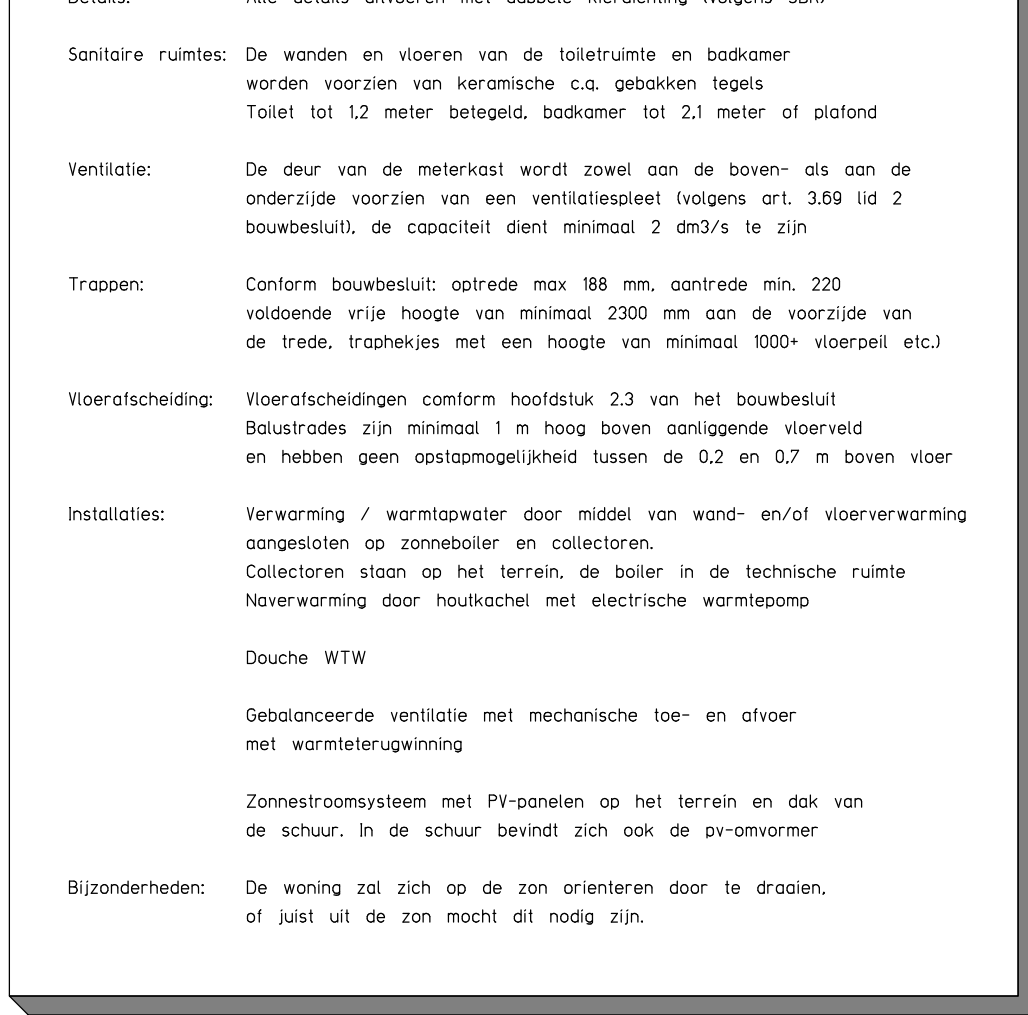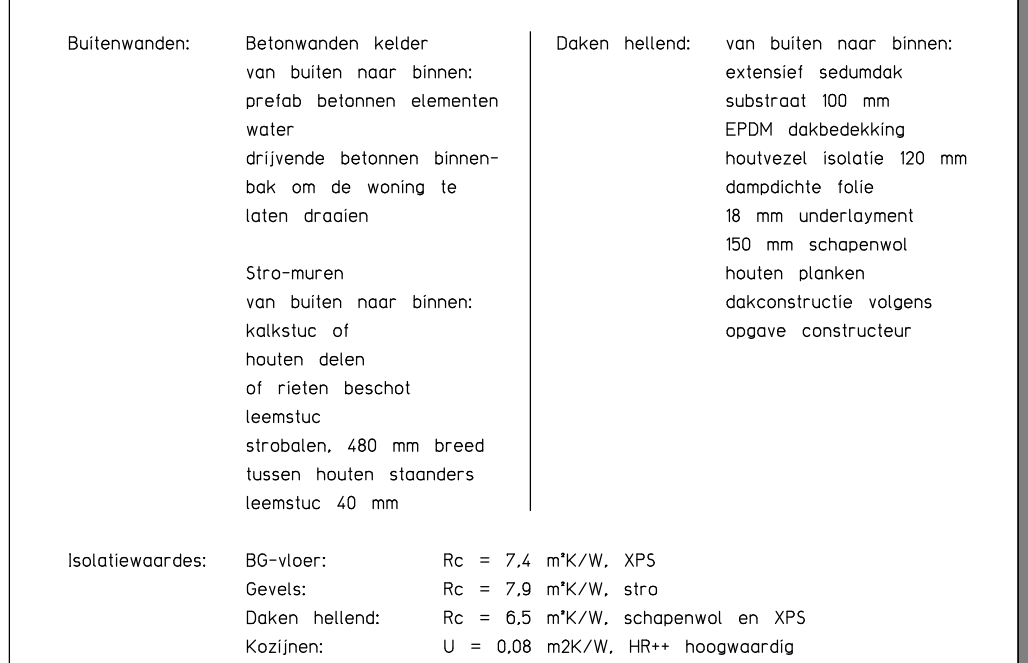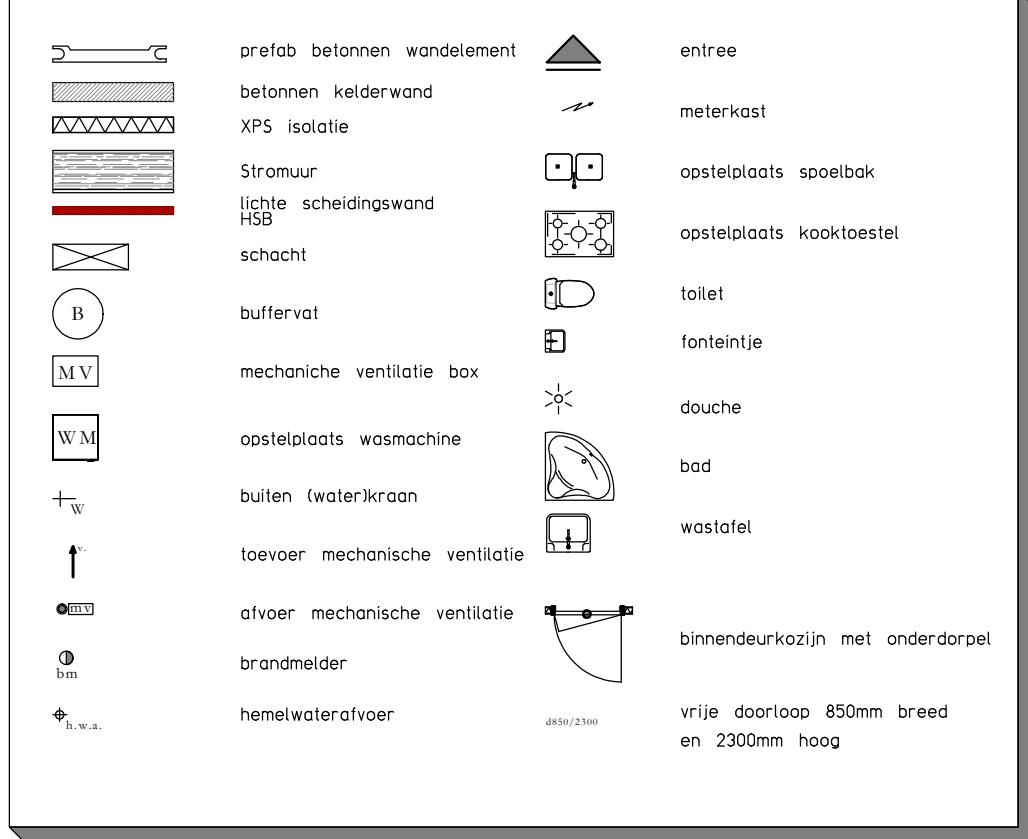

Van de bestaande woning wordt de schuine kap verwijderd. Er komt een platdak op met EPDM dakbedekking. De dakrand komt op de hoogte van de huidige goot, uitgevoerd in houten boeidelen, kleur gebroken wit als bestaand. De huidige inrichting wordt verwijderd, incl. sanitair. De voordeur wordt dicht gemetseld, hier komt het nieuwe talud tegen aan.

Het gebouwtje krijgt een nieuwe gebruiksfunctie: overige gebruiksfunctie - bergruimte/berging.

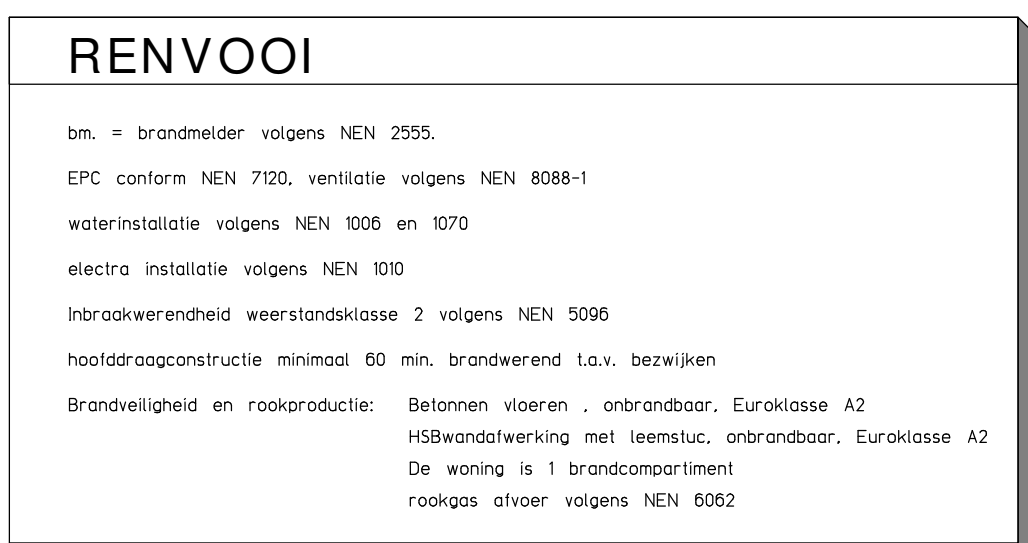

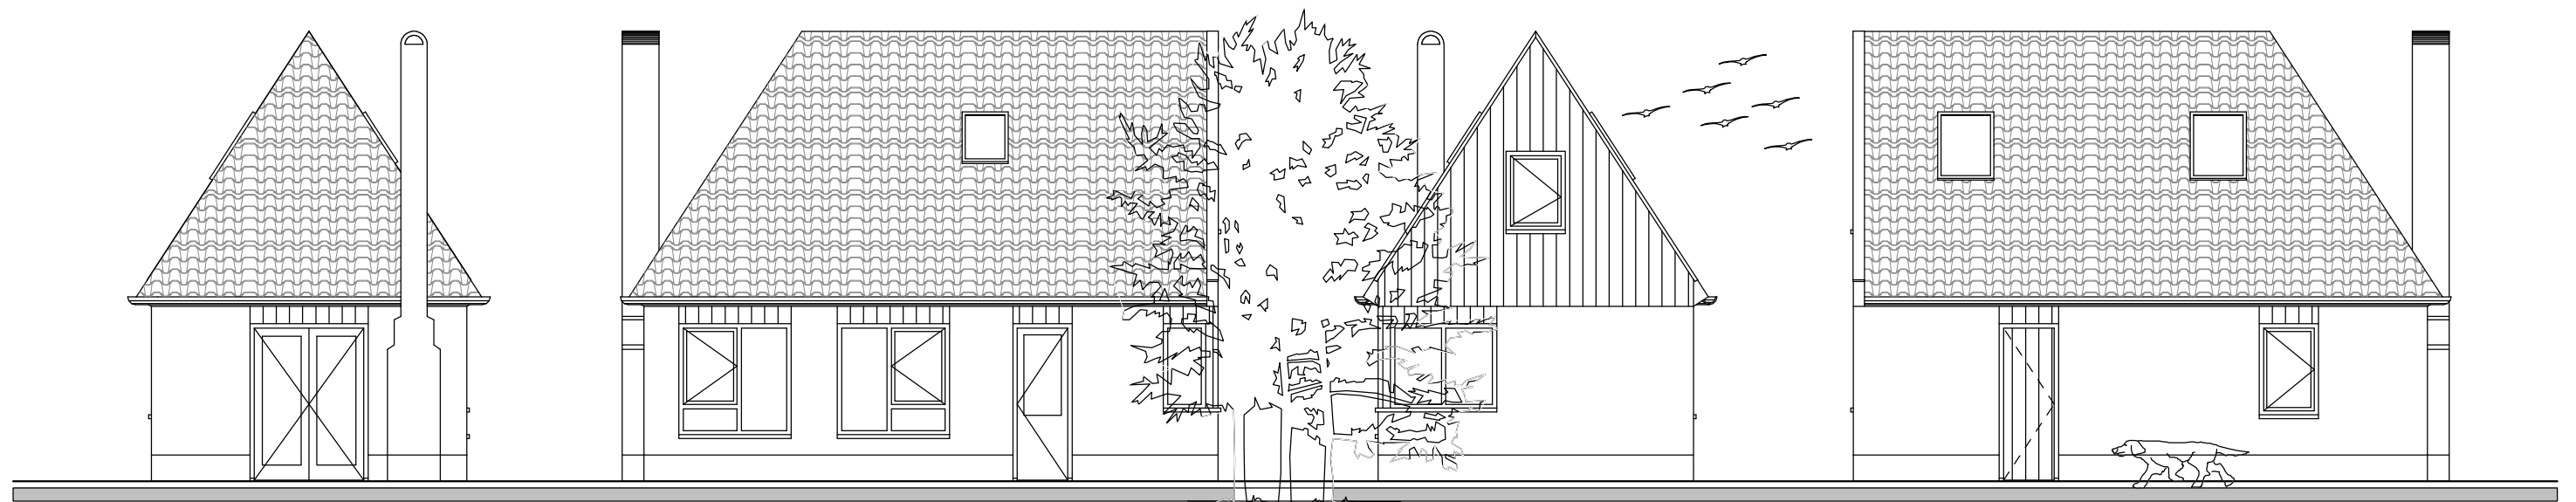


AANZICHT WESTGEVEL


AANZICHT ZUIDGEVEL

AANZICHT OOSTGEVEL


AANZICHT NOORDGEVEL

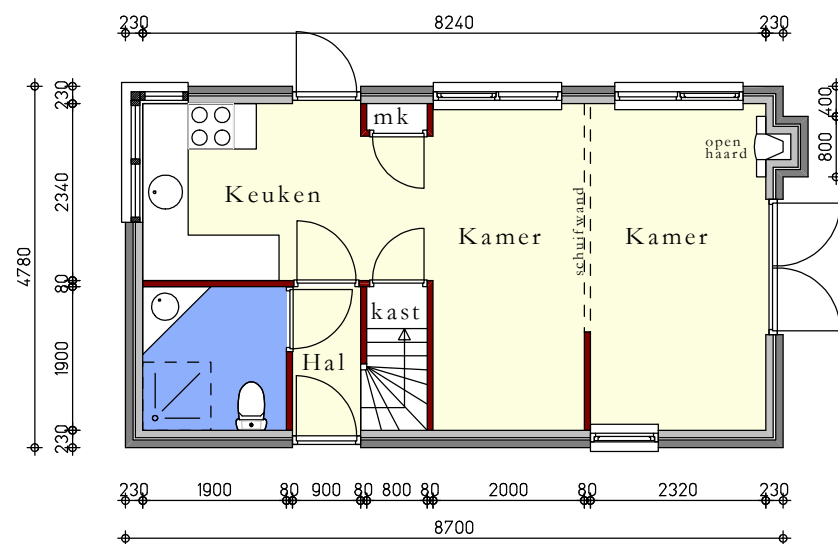


PLATTEGROND

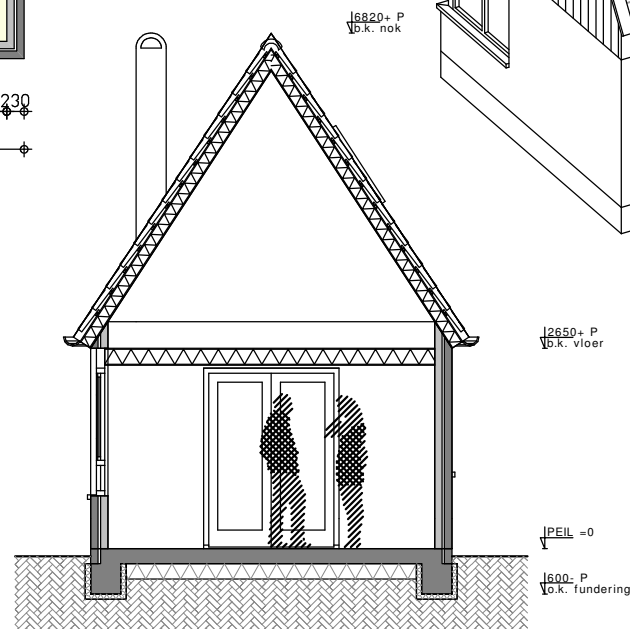






DWARSDOORSNEDE

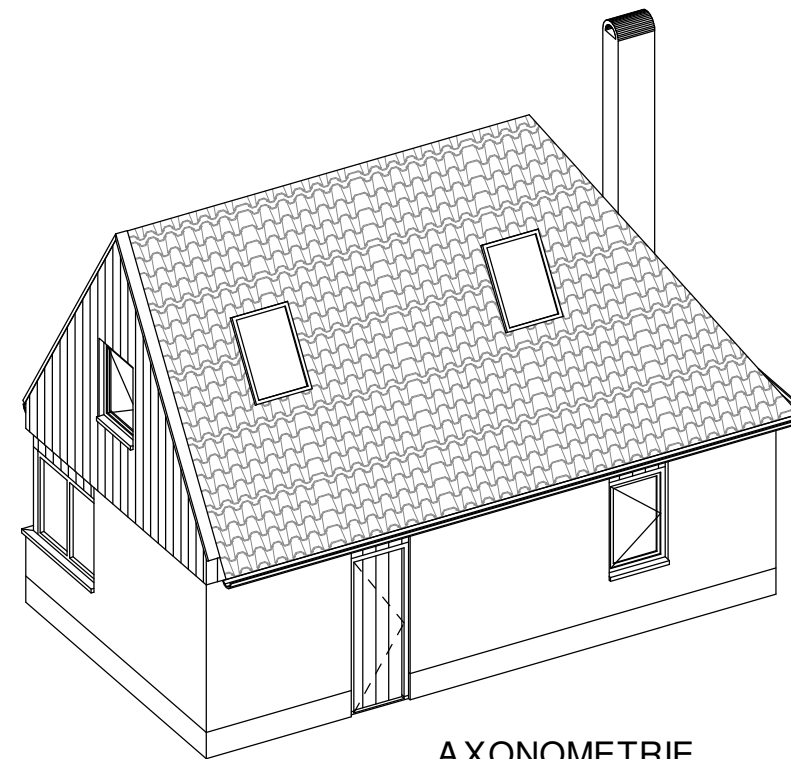

AXONOMETRIE

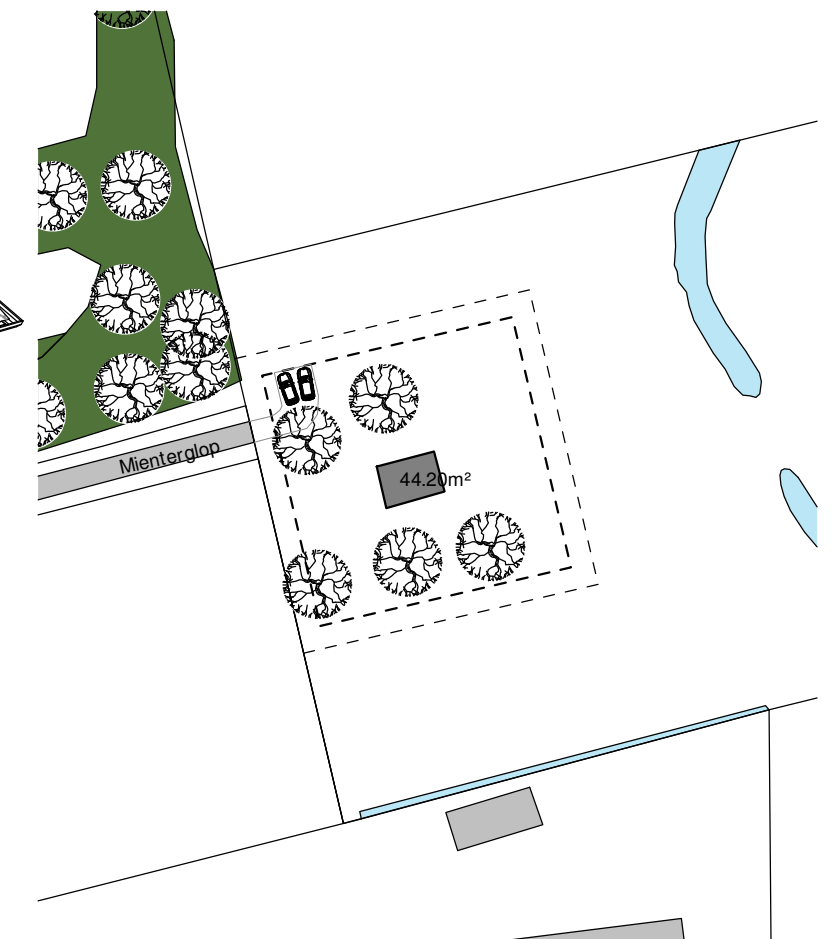

SITUATIE 1: 1000

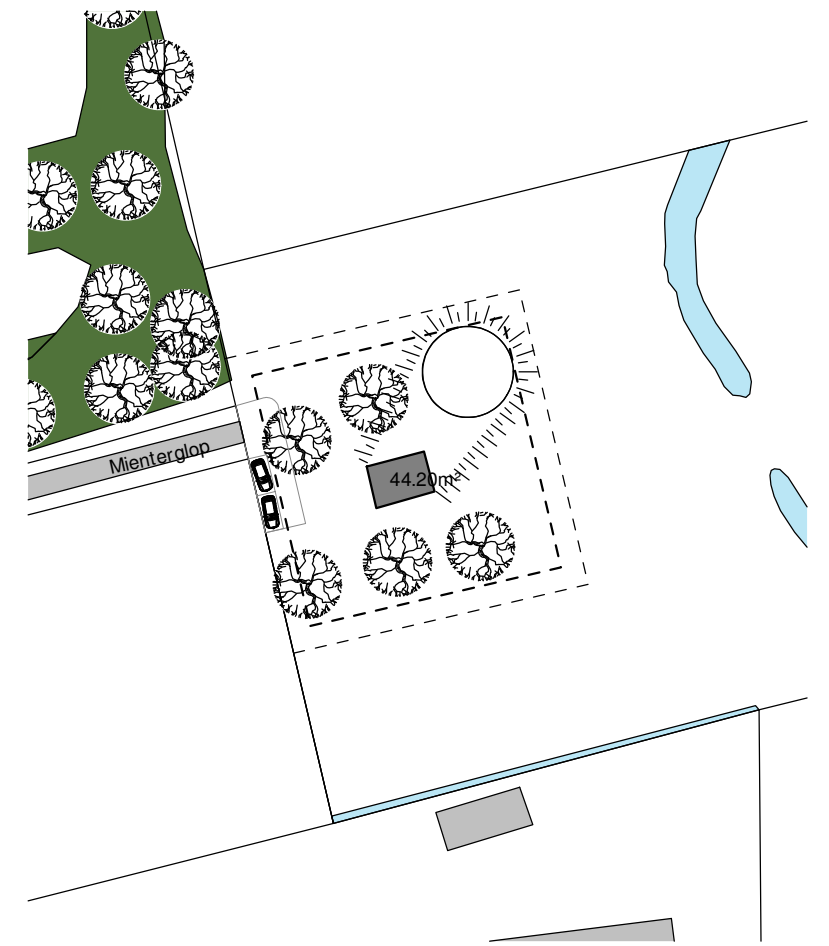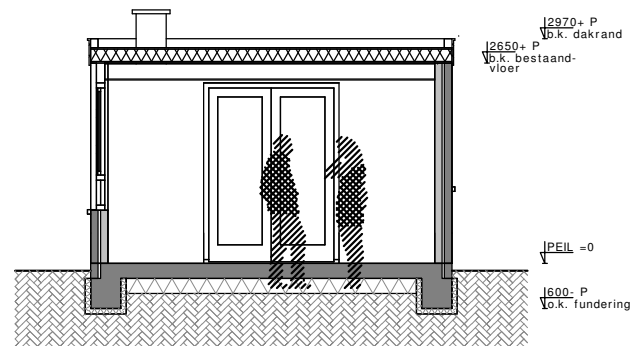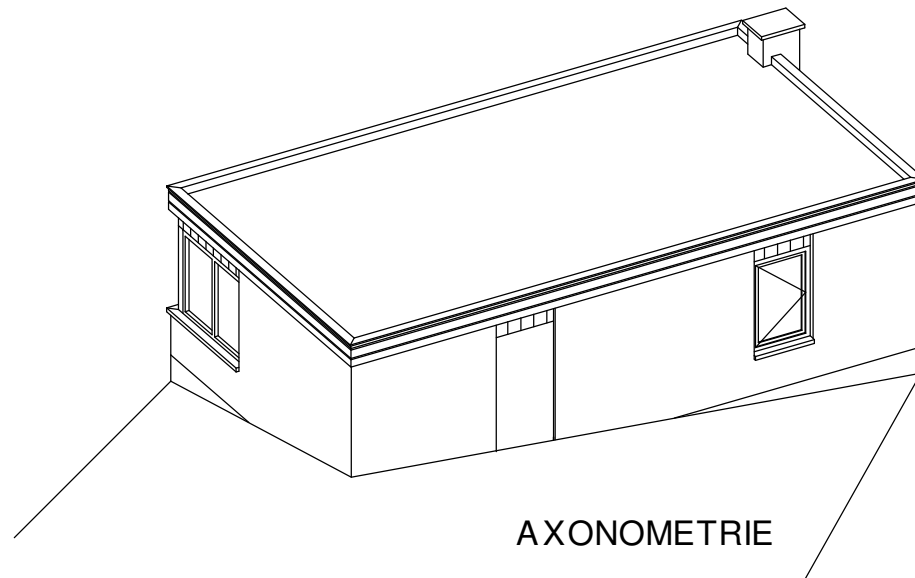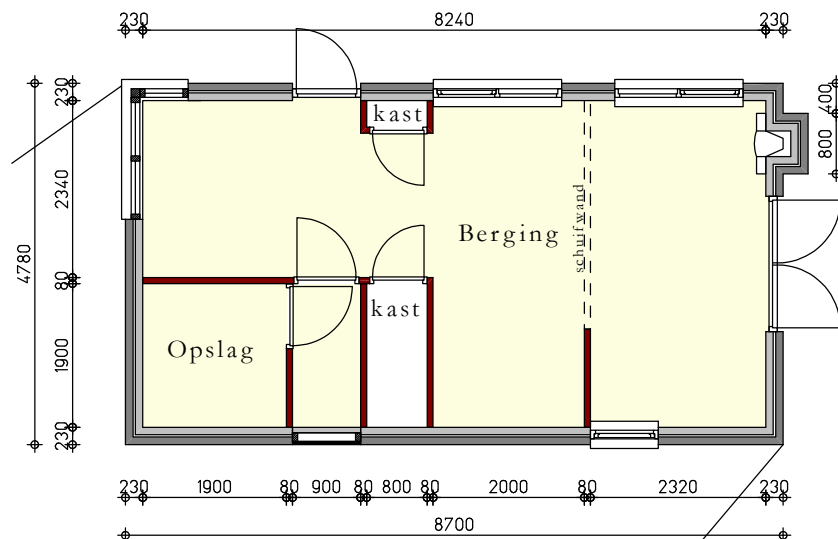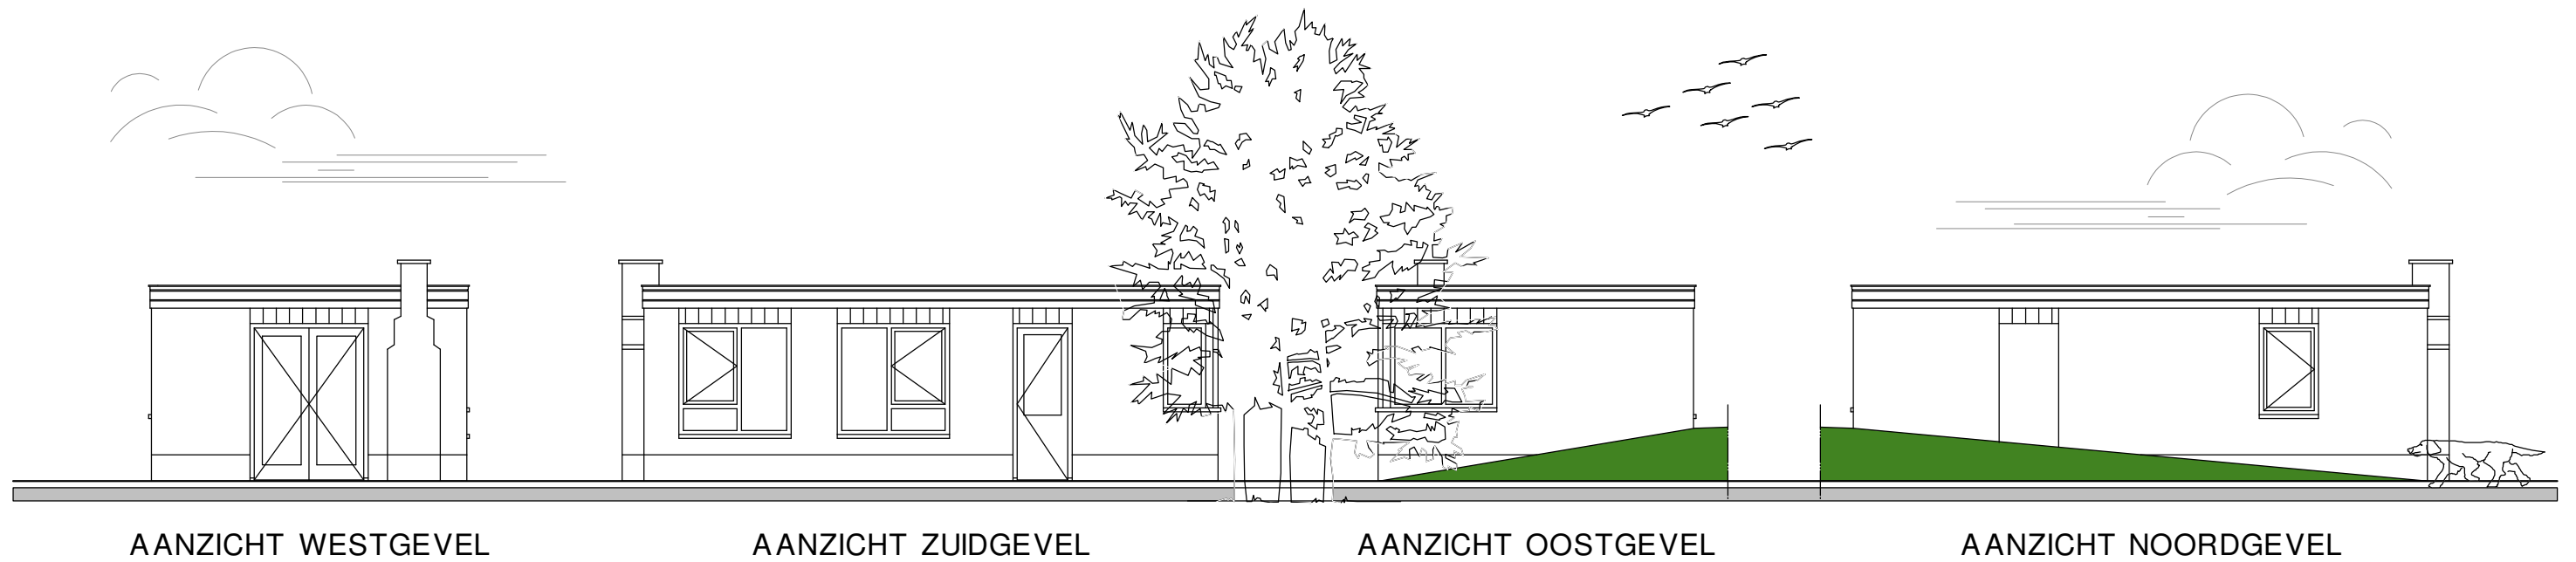

Kleur en Materiaalstaat

Project: Een draaibare stobalen passief woning aan de Mienterglop 31 in De Koog

2-03-2015

15. Terreinverharding	Kleur	Materiaal	Kleurcode
• Oprijlaan • Houten terras	grijs / wit naturel	Grind Azobe	n.v.t. n.v.t.
24. Ruwbouwtimmerwerk	antraciet (grijs) antraciet (grijs) naturel (donker bruin) naturel naturel naturel Behandeling	WBP Multiplex WBP Multiplex houten delen riet Douglas berken multiplex, met plankenmotief met V-groef transparant geschilderd	RAL 7043 RAL 7043 n.v.t. (ongelakt) n.v.t. n.v.t. (ongelakt) Naturel, Jotun
26. Bouwkundige kanalen	antraciet (grijs)	Kunststof	RAL; 7043
30. Kozijnen	Kleur donker rood Behandeling oker transparant Behandeling transparant Behandeling	Materiaal Finti hout transparant geschilderd Aluminium gemoffeld hout (eiken, FSC) transparant geschilderd hout (eiken, FSC) transparant geschilderd	Kleurcode n.t.b. in kleur Keim 9002 Naturel, Jotun Naturel, Jotun

32. Trappen en balustraden

- Binnentrappen (treden)
- Stootborden en trapbomen
- Hekwerken trappen en om trapgaten verdieping (binnen)
- Trapleuning houten trappen, aan 1 zijde

Kleur

transparant

Behandeling

wit

transparant

Behandeling

transparant

Behandeling

Materiaal

hout (eiken)

transparant geschilderd

vuren multiplex

hout (eiken)

transparant geschilderd

hout (eiken)

transparant geschilderd

Kleurcode

Naturel, Jotun

RAL 9010 (gebroken wit)

Naturel, Jotun

Naturel, Jotun

33. Dakbedekking

- Hellend dak
- Dakdetails
- PV-panelen, op schuur en op het terrein

natuurlijk groen

Zwart

zwart

Sedum

Kraal met EPDM

n.v.t.

n.v.t.

all black

34. Beglazing

- Doorzichtig glas
- Panelen, Geëmailleerd gehard glas

transparant

transparant (niet doorzichtig)

HR ++

Colorbel (CM)

gematched met doorzichtig glas

35. Natuur- en Kunststeen

- Binnendeur dorpels
- Onderdorpels buiten

antraciet (grijs)

antraciet (grijs)

natuursteen

BUVA ISO Stone o.g.

n.v.t.

n.v.t.

40. Stucwerk

- Gevelstucwerk buiten
- Binnen stucwerk gevelwanden
- Binnen stucwerk binnenwanden
- Binnen stucwerk kelderwanden (beton en kalkzandsteen)
- Plafonds

oker

wit met een zweem van geel

wit met een zweem van geel

wit

wit

kalkstuc

sier(leem)pleister Tierrafino Duro

sier(leem)pleister Tierrafino Duro

natuurgips pleister

natuurgips pleister

Keim 9002 (oker)

Delphi wit

Delphi wit

RAL 9010 (gebroken wit)

RAL 9010 (gebroken wit)

ORIO architecten

Reactorweg 301
 3542 AD Utrecht
 The Netherlands
 kvk 30.25.31.71

E-mail info@orioarchitecten.nl
Telefoon +31 (0)85 8770541
Web www.orioarchitecten.nl
BTW NL1080.71.339.B01

45. Afbouwtimmerwerk

- Aftimmering gevelkozijnen (binnenzijde)
- Aftimmering binnenkozijnen
- Vensterbanken
- Vloerplinten

Kleur

wit
transparant

Behandeling

antraciet
transparant

Behandeling

Materiaal

multiplex
hout (eiken)

transparant geschilderd

natuursteen
hout (eiken)

transparant geschilderd

Kleurcode

RAL 9010 (gebr. wit)

Naturel, Jotun
n.v.t.

Naturel, Jotun

48. Behangwerk, vloerbedekking en stoffering

- Vloerafwerking begane grond
- Vloerafwerking sanitaire ruimtes
- Wandafwerking sanitaire ruimtes
- Vloerafwerking verdiepingen

antraciet
antraciet (grijs)
n.t.b.
n.t.b.

gevlinderde betonvloer
leisteentegels
n.t.b.
n.t.b.

RAL 7043
n.t.b.
n.t.b.
n.t.b.

50. Hemelwaterafvoeren

- HWA's

zilver/grijs (zink)


Zink

n.v.t.


ORIO architecten


Reactorweg 301
3542 AD Utrecht
The Netherlands
kvk 30.25.31.71


E-mail info@orioarchitecten.nl
Telefoon +31 (0)85 8770541
Web www.orioarchitecten.nl
BTW NL1080.71.339.B01

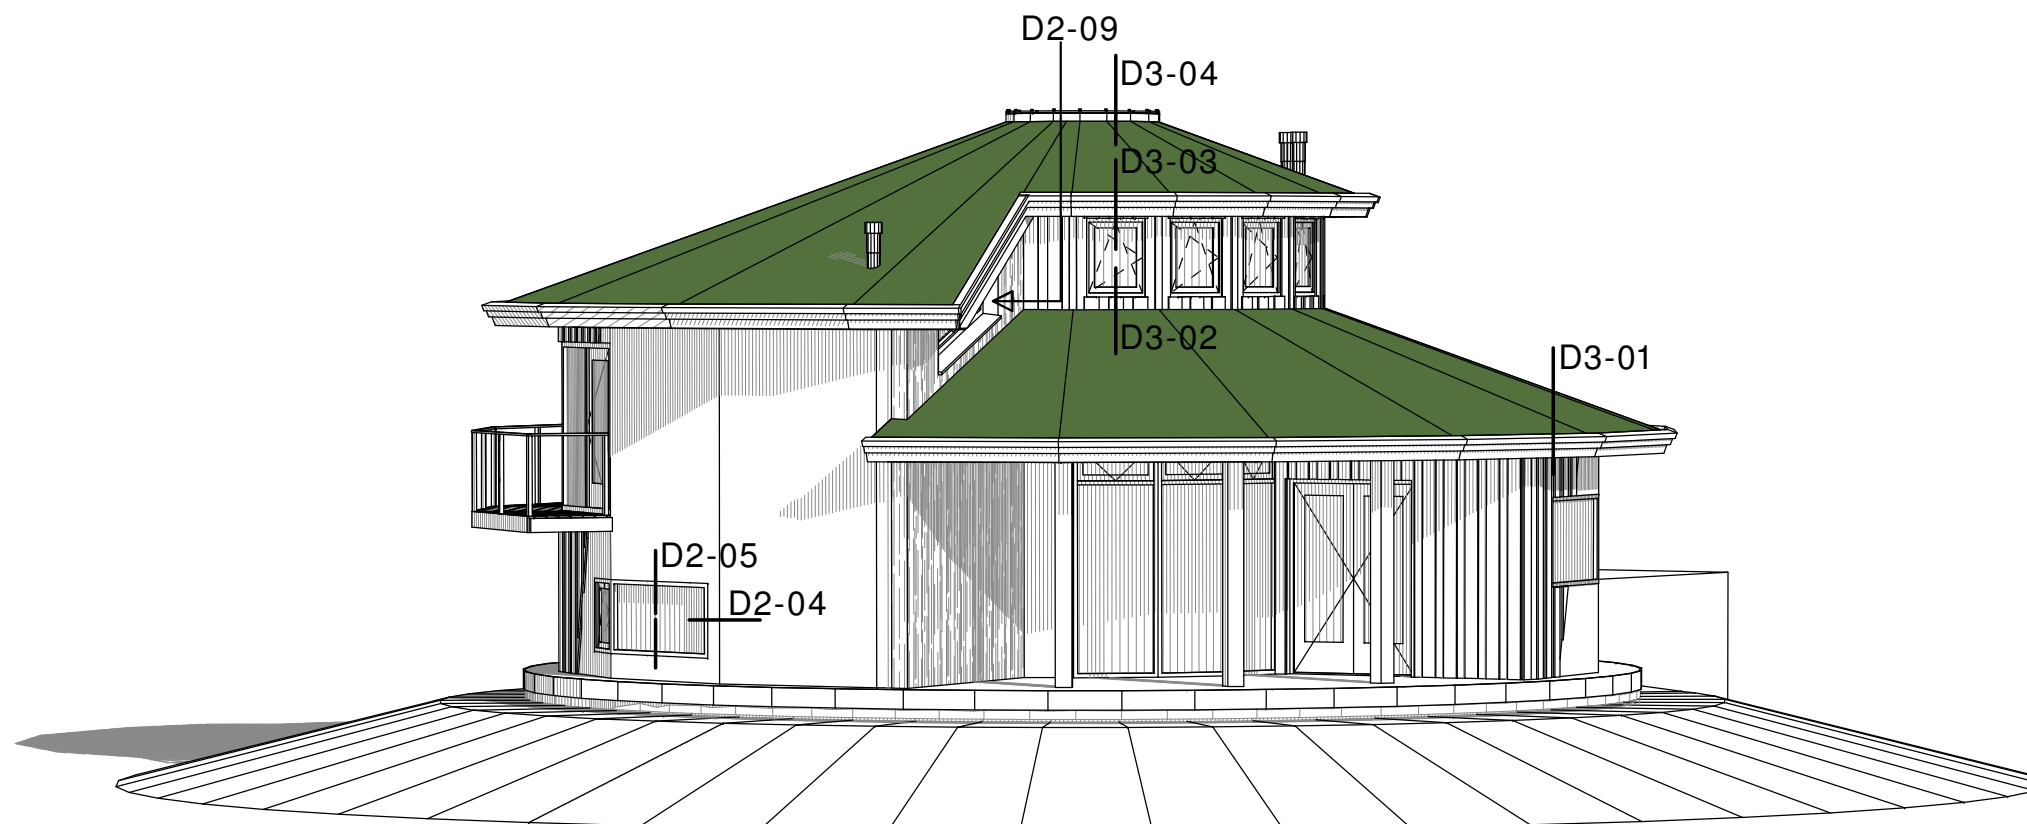


overige details:
D2-07 = trap en balustrade

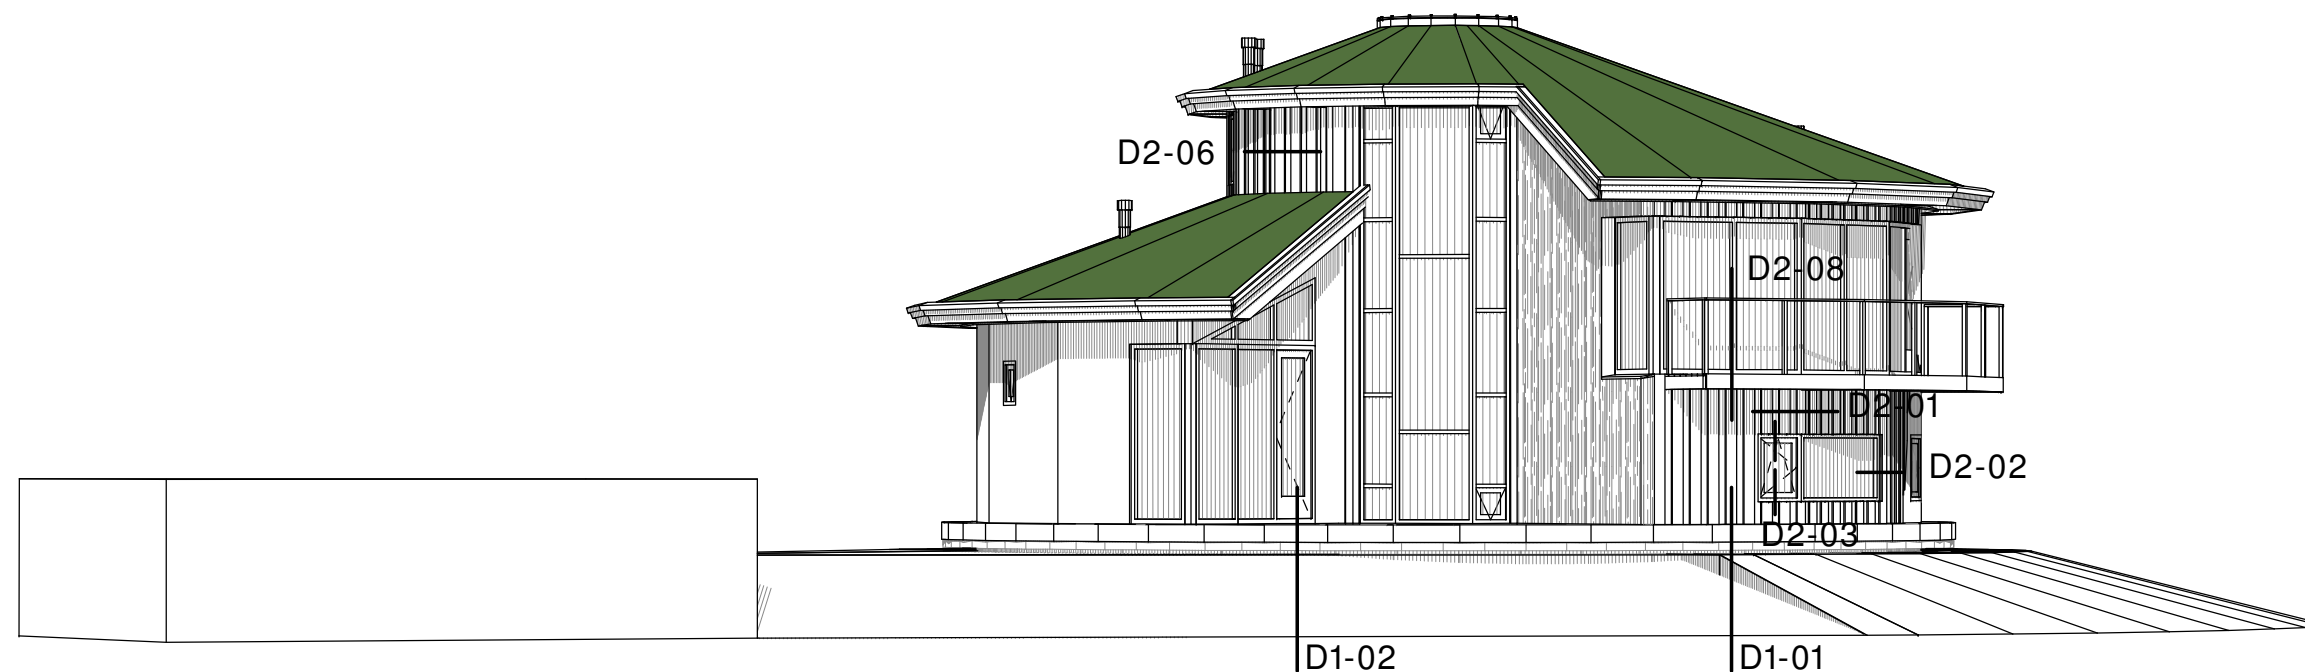

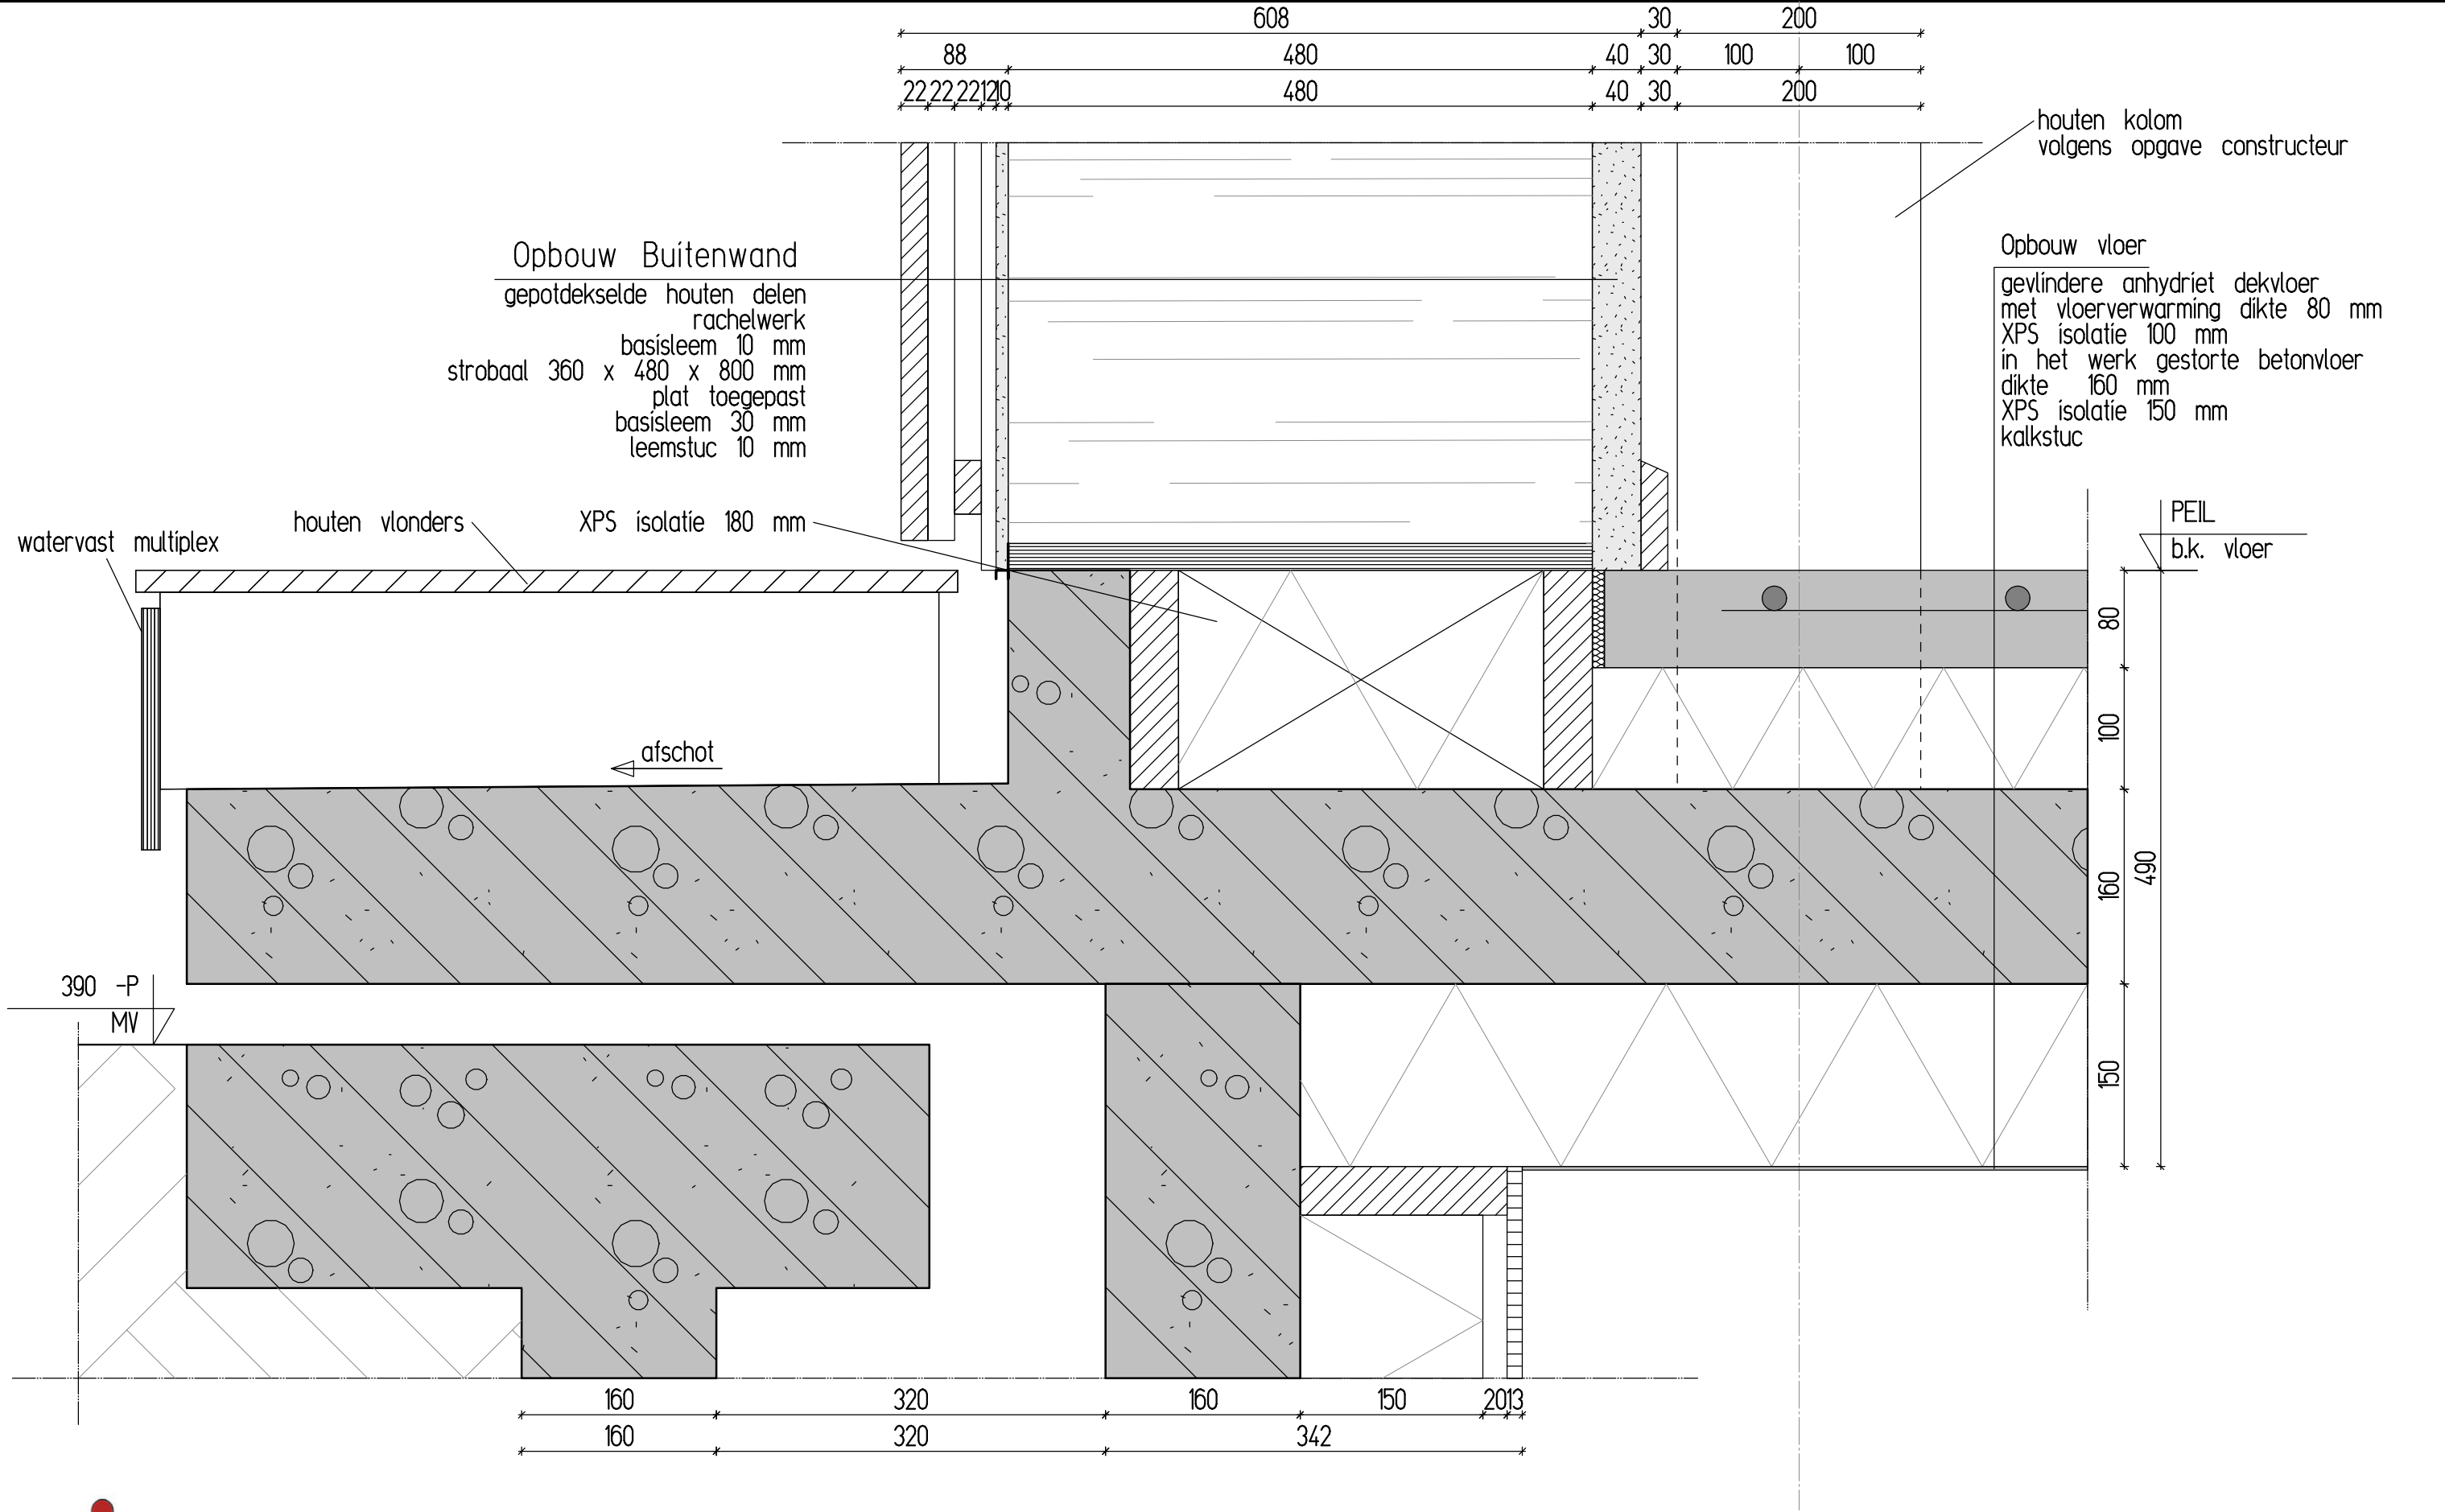


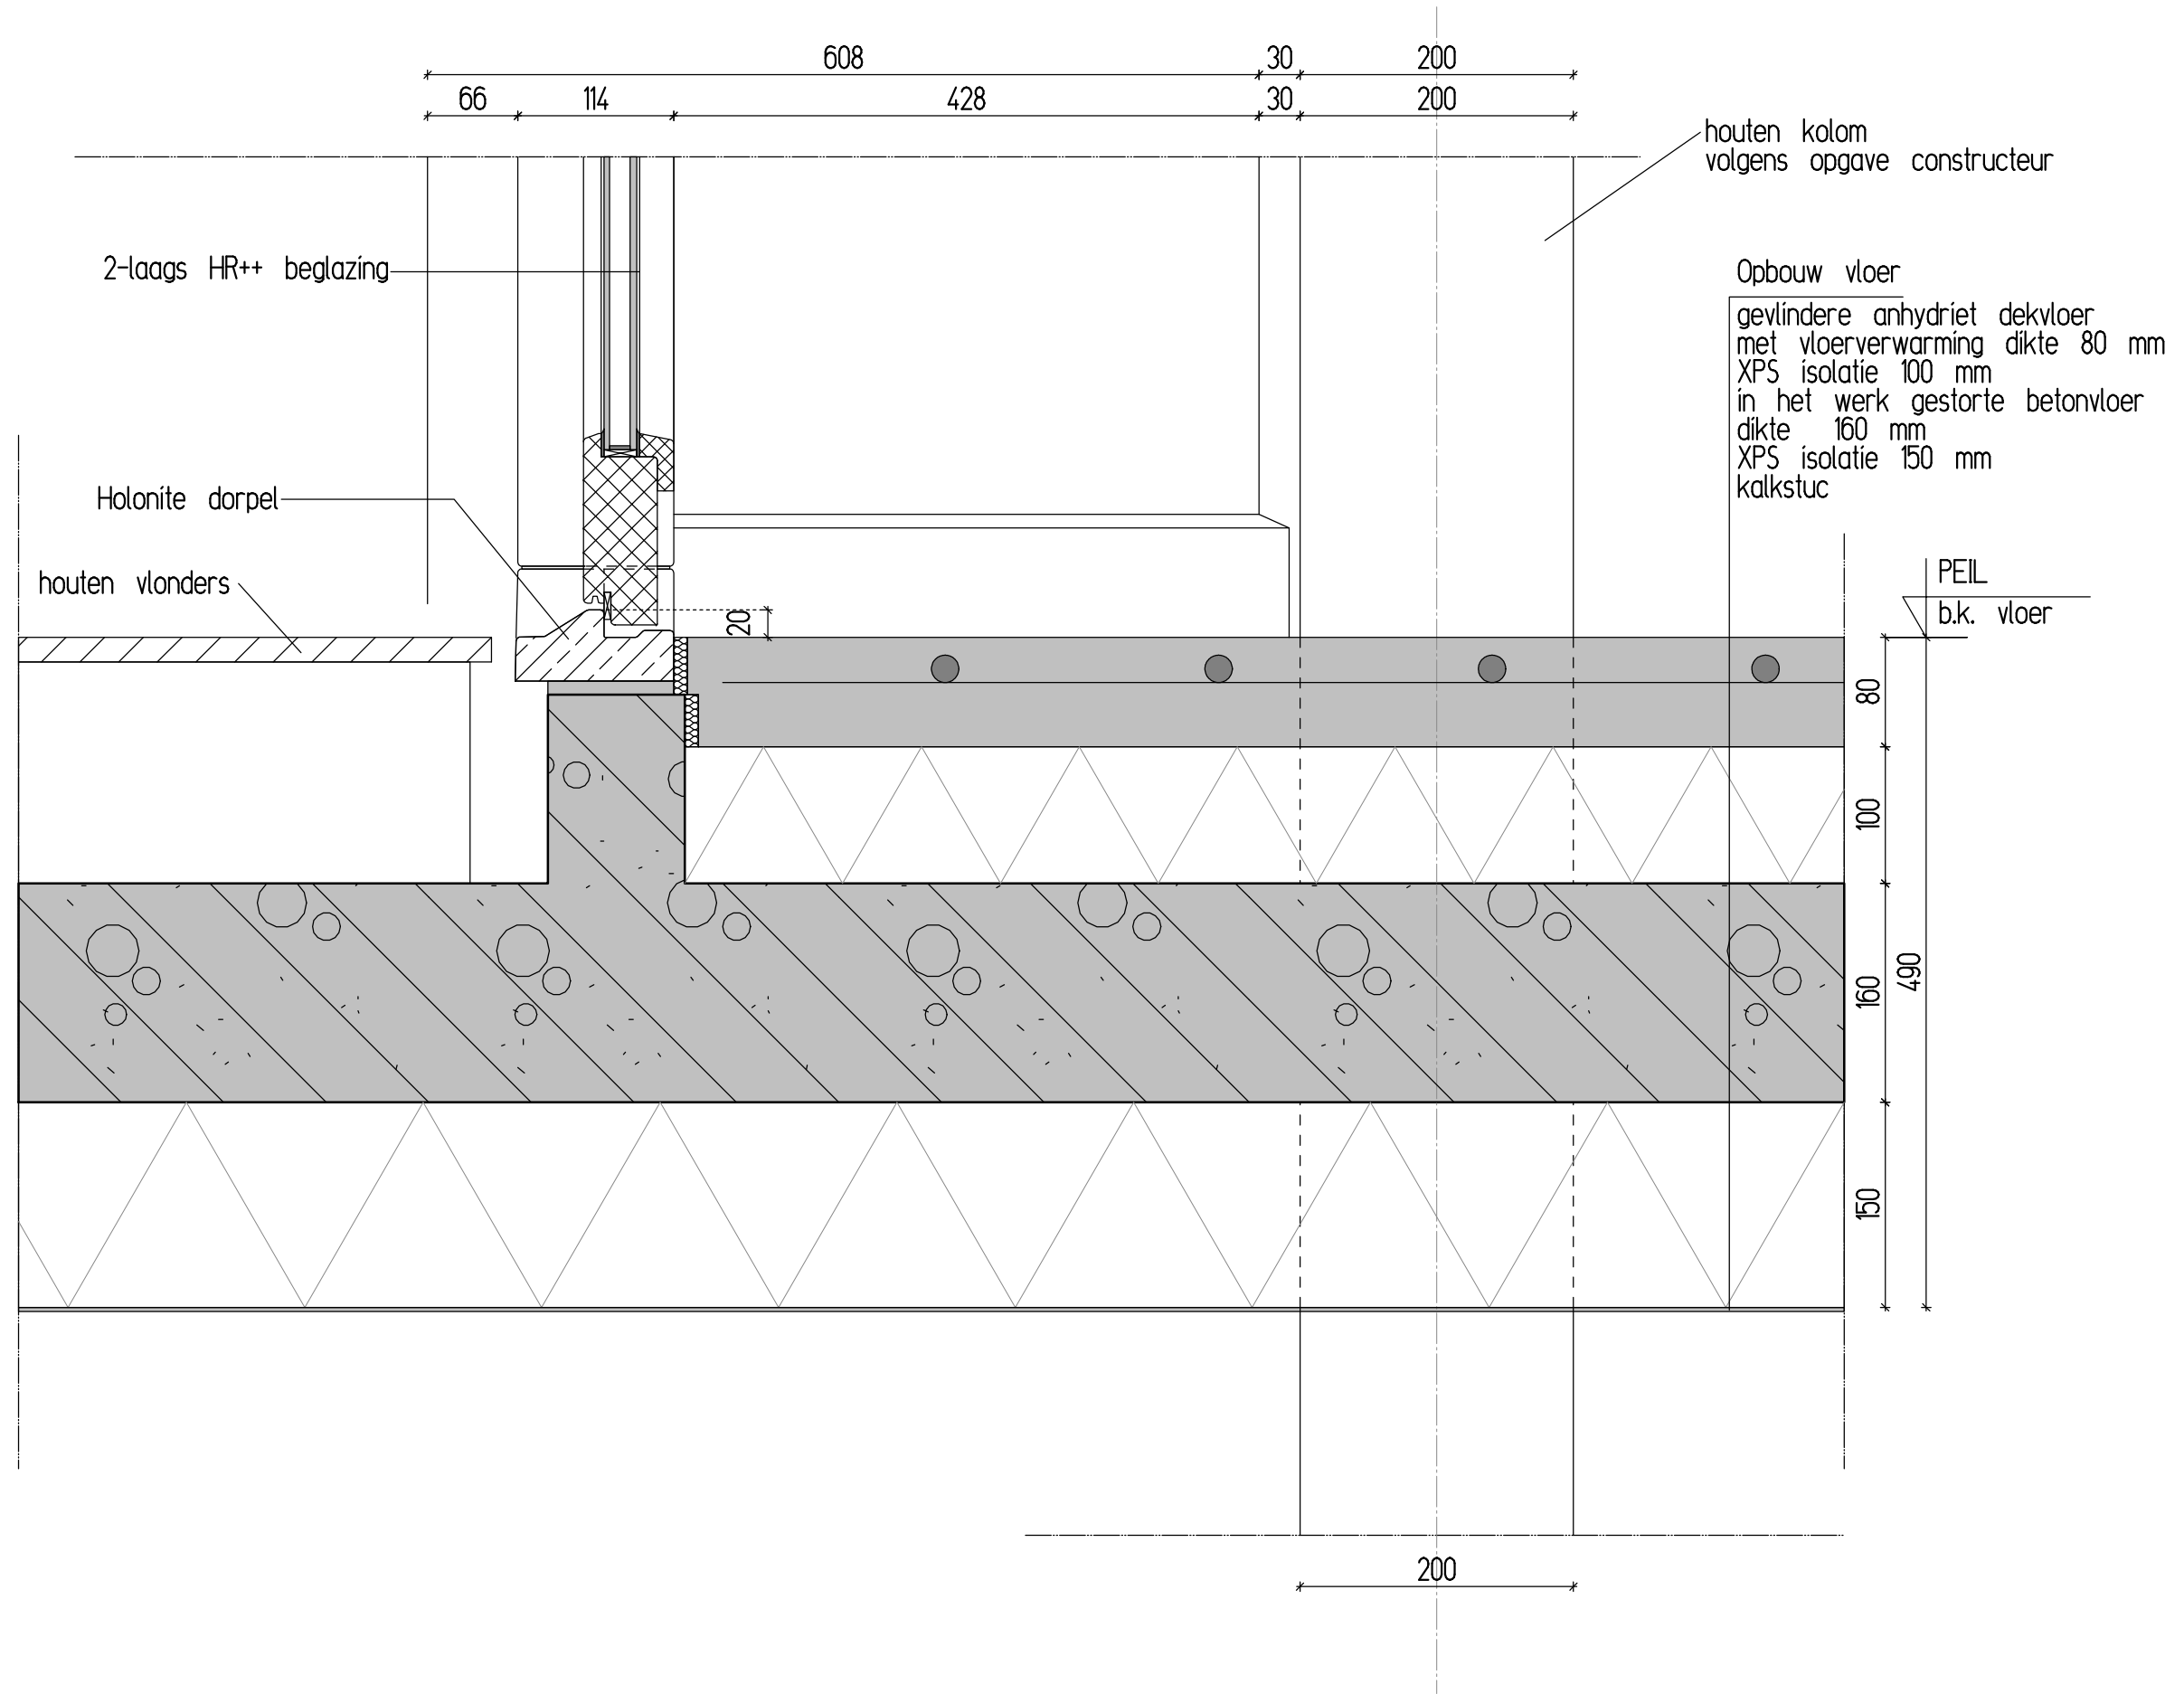


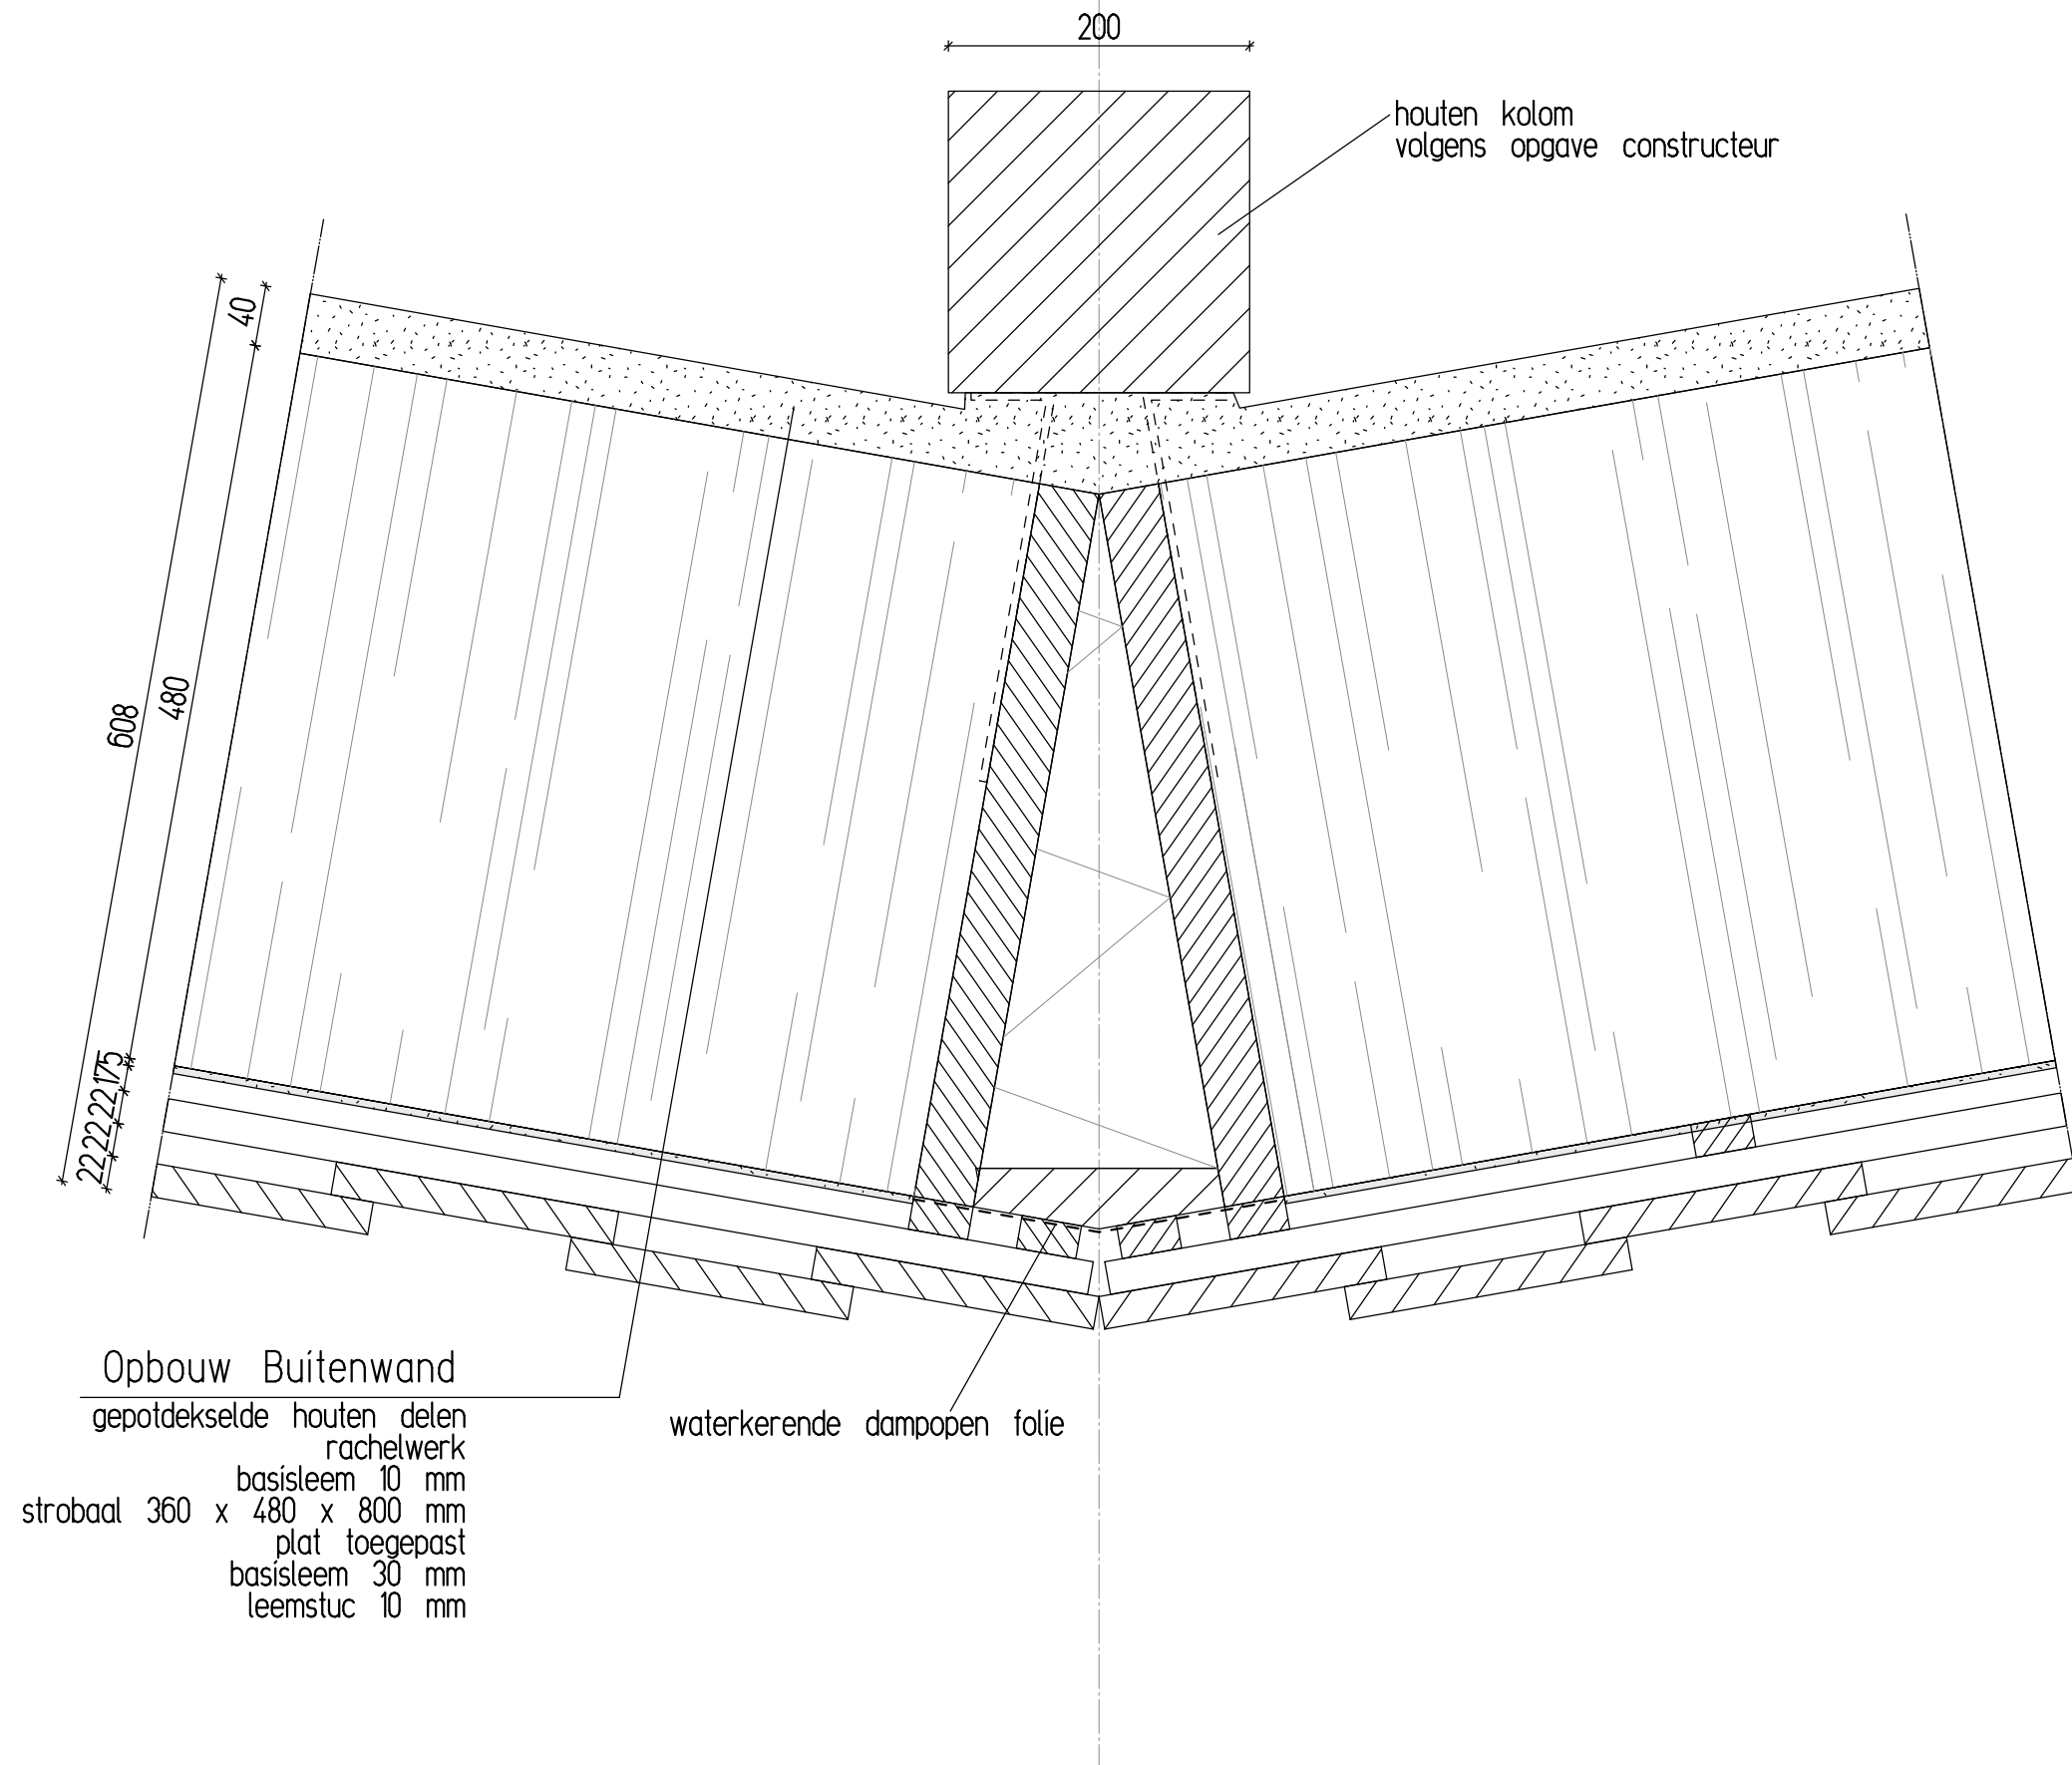

Opbouw Buitenwand
gepotdekselde houten delen
rachelwerk
basisleem 10 mm
strobaal 360 x 480 x 800 mm
plat toegepast
basisleem 30 mm
leemstuc 10 mm


waterkerende dampopen folie

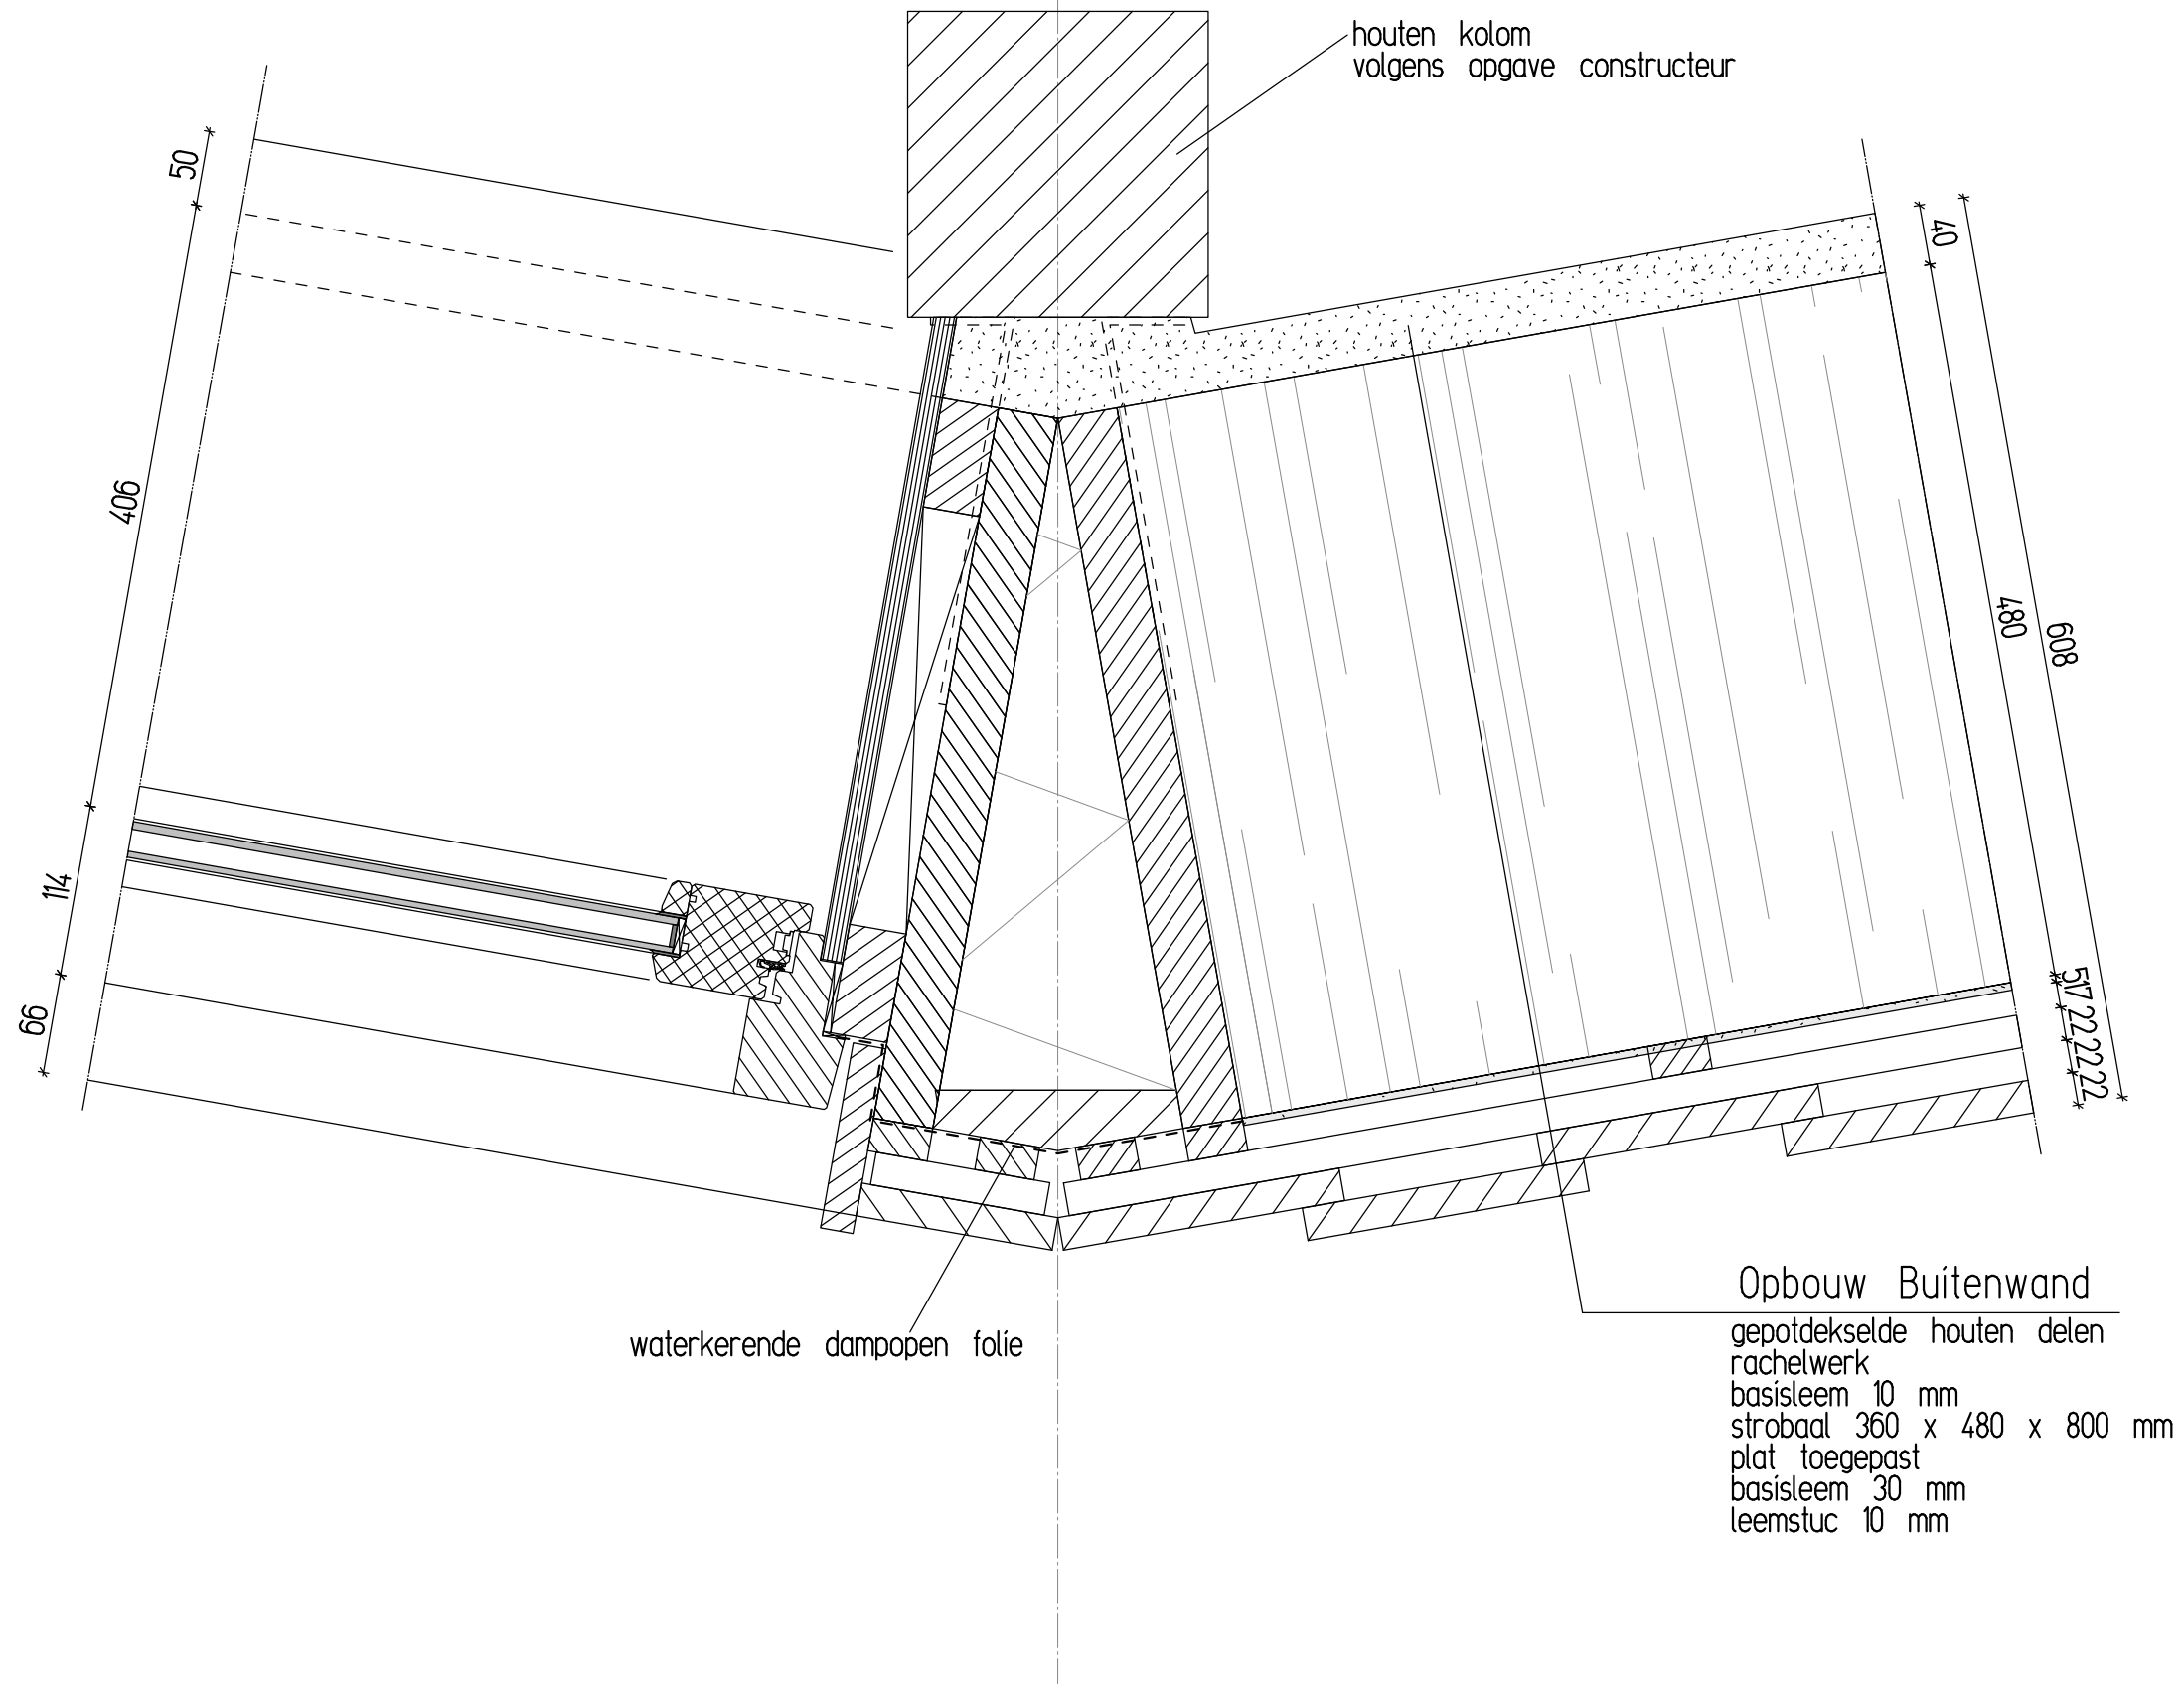


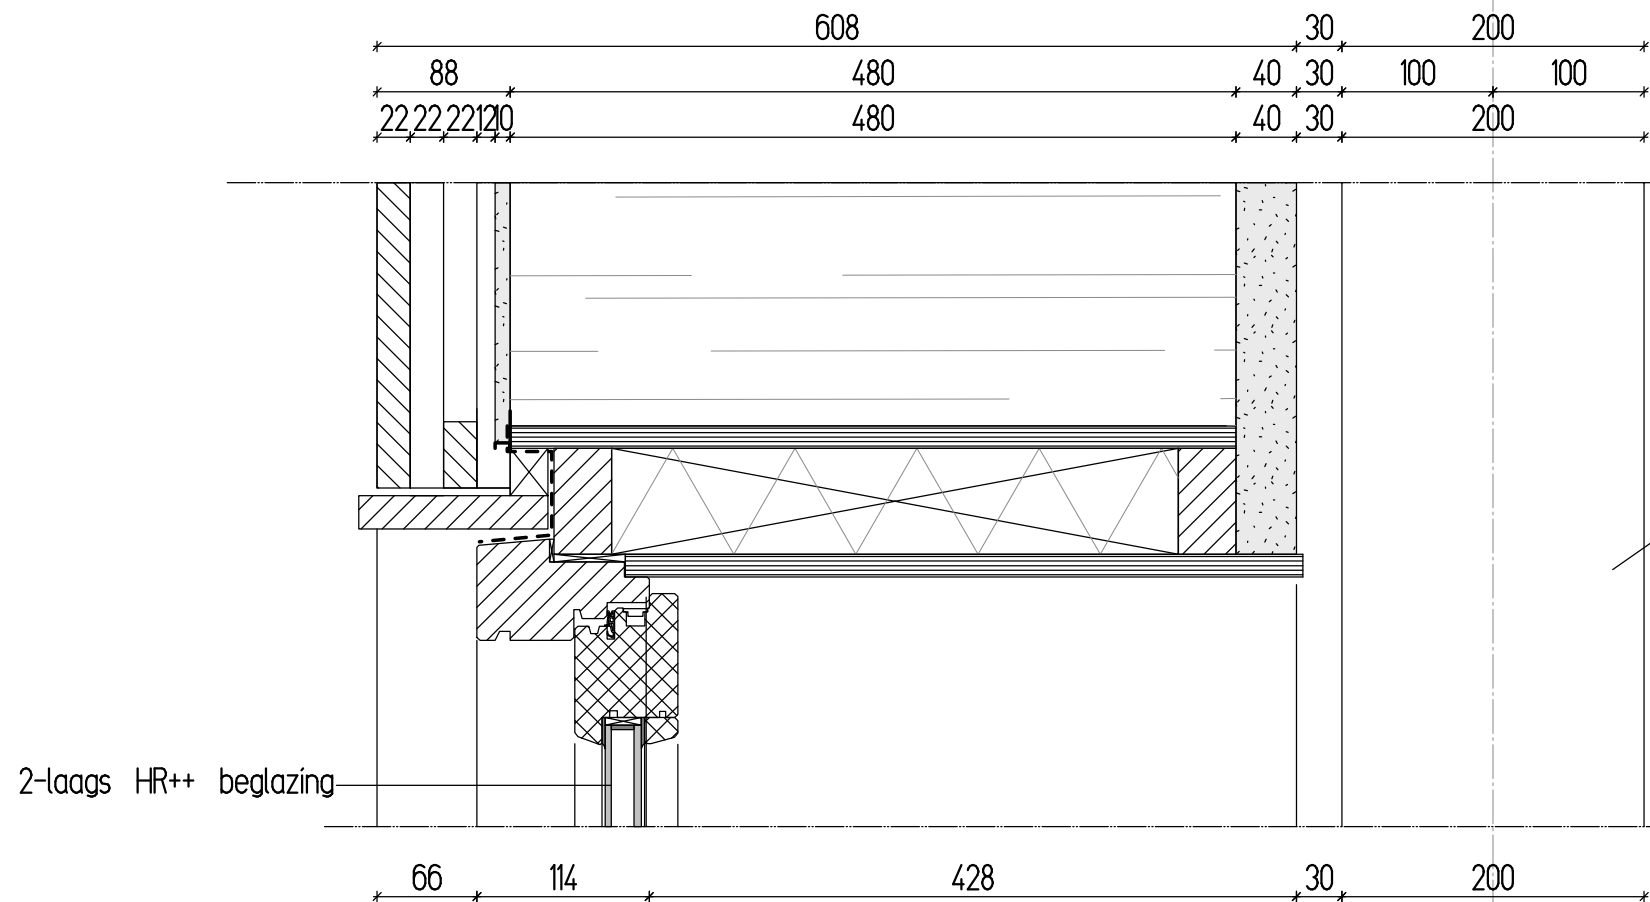

houten kolom
volgens opgave constructeur

Opbouw Buitenwand
gepotdekselde houten delen
rachelwerk
basisleem 10 mm
strobaal 360 x 480 x 800 mm
plat toegepast
basisleem 30 mm
leemstuc 10 mm

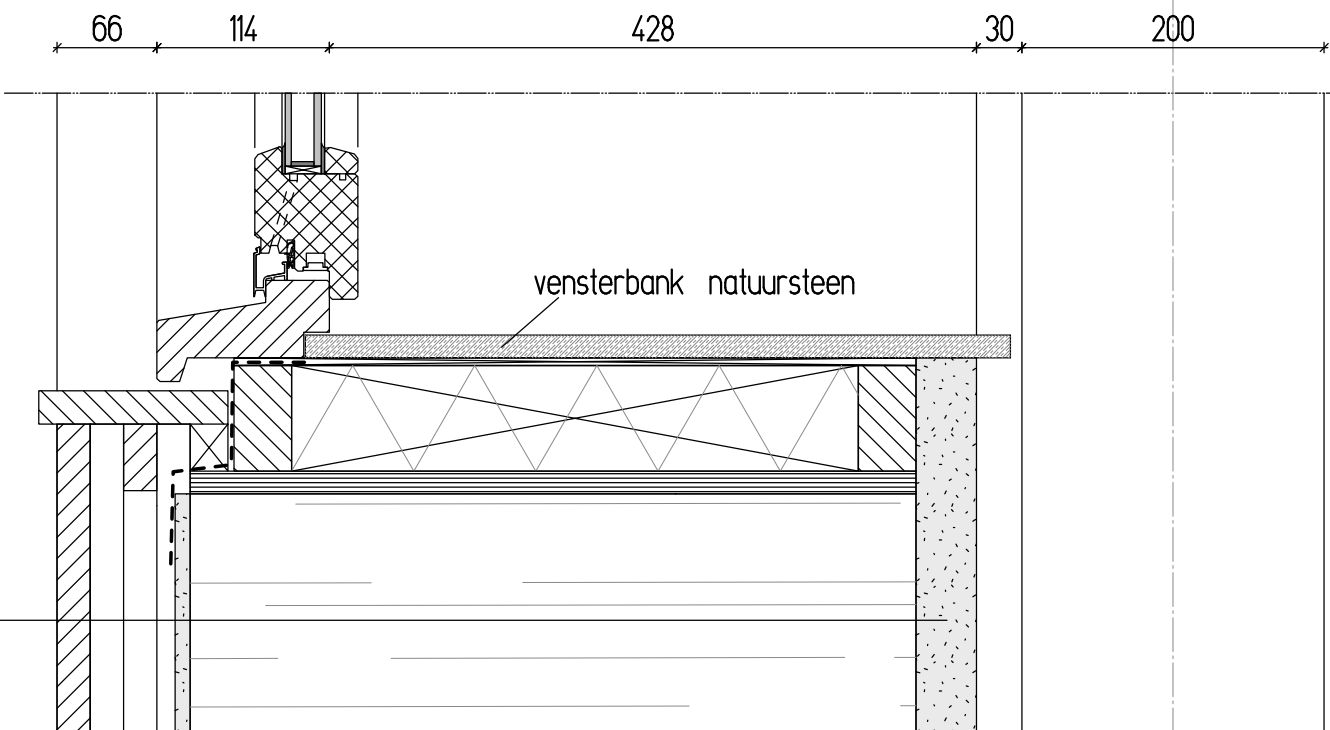

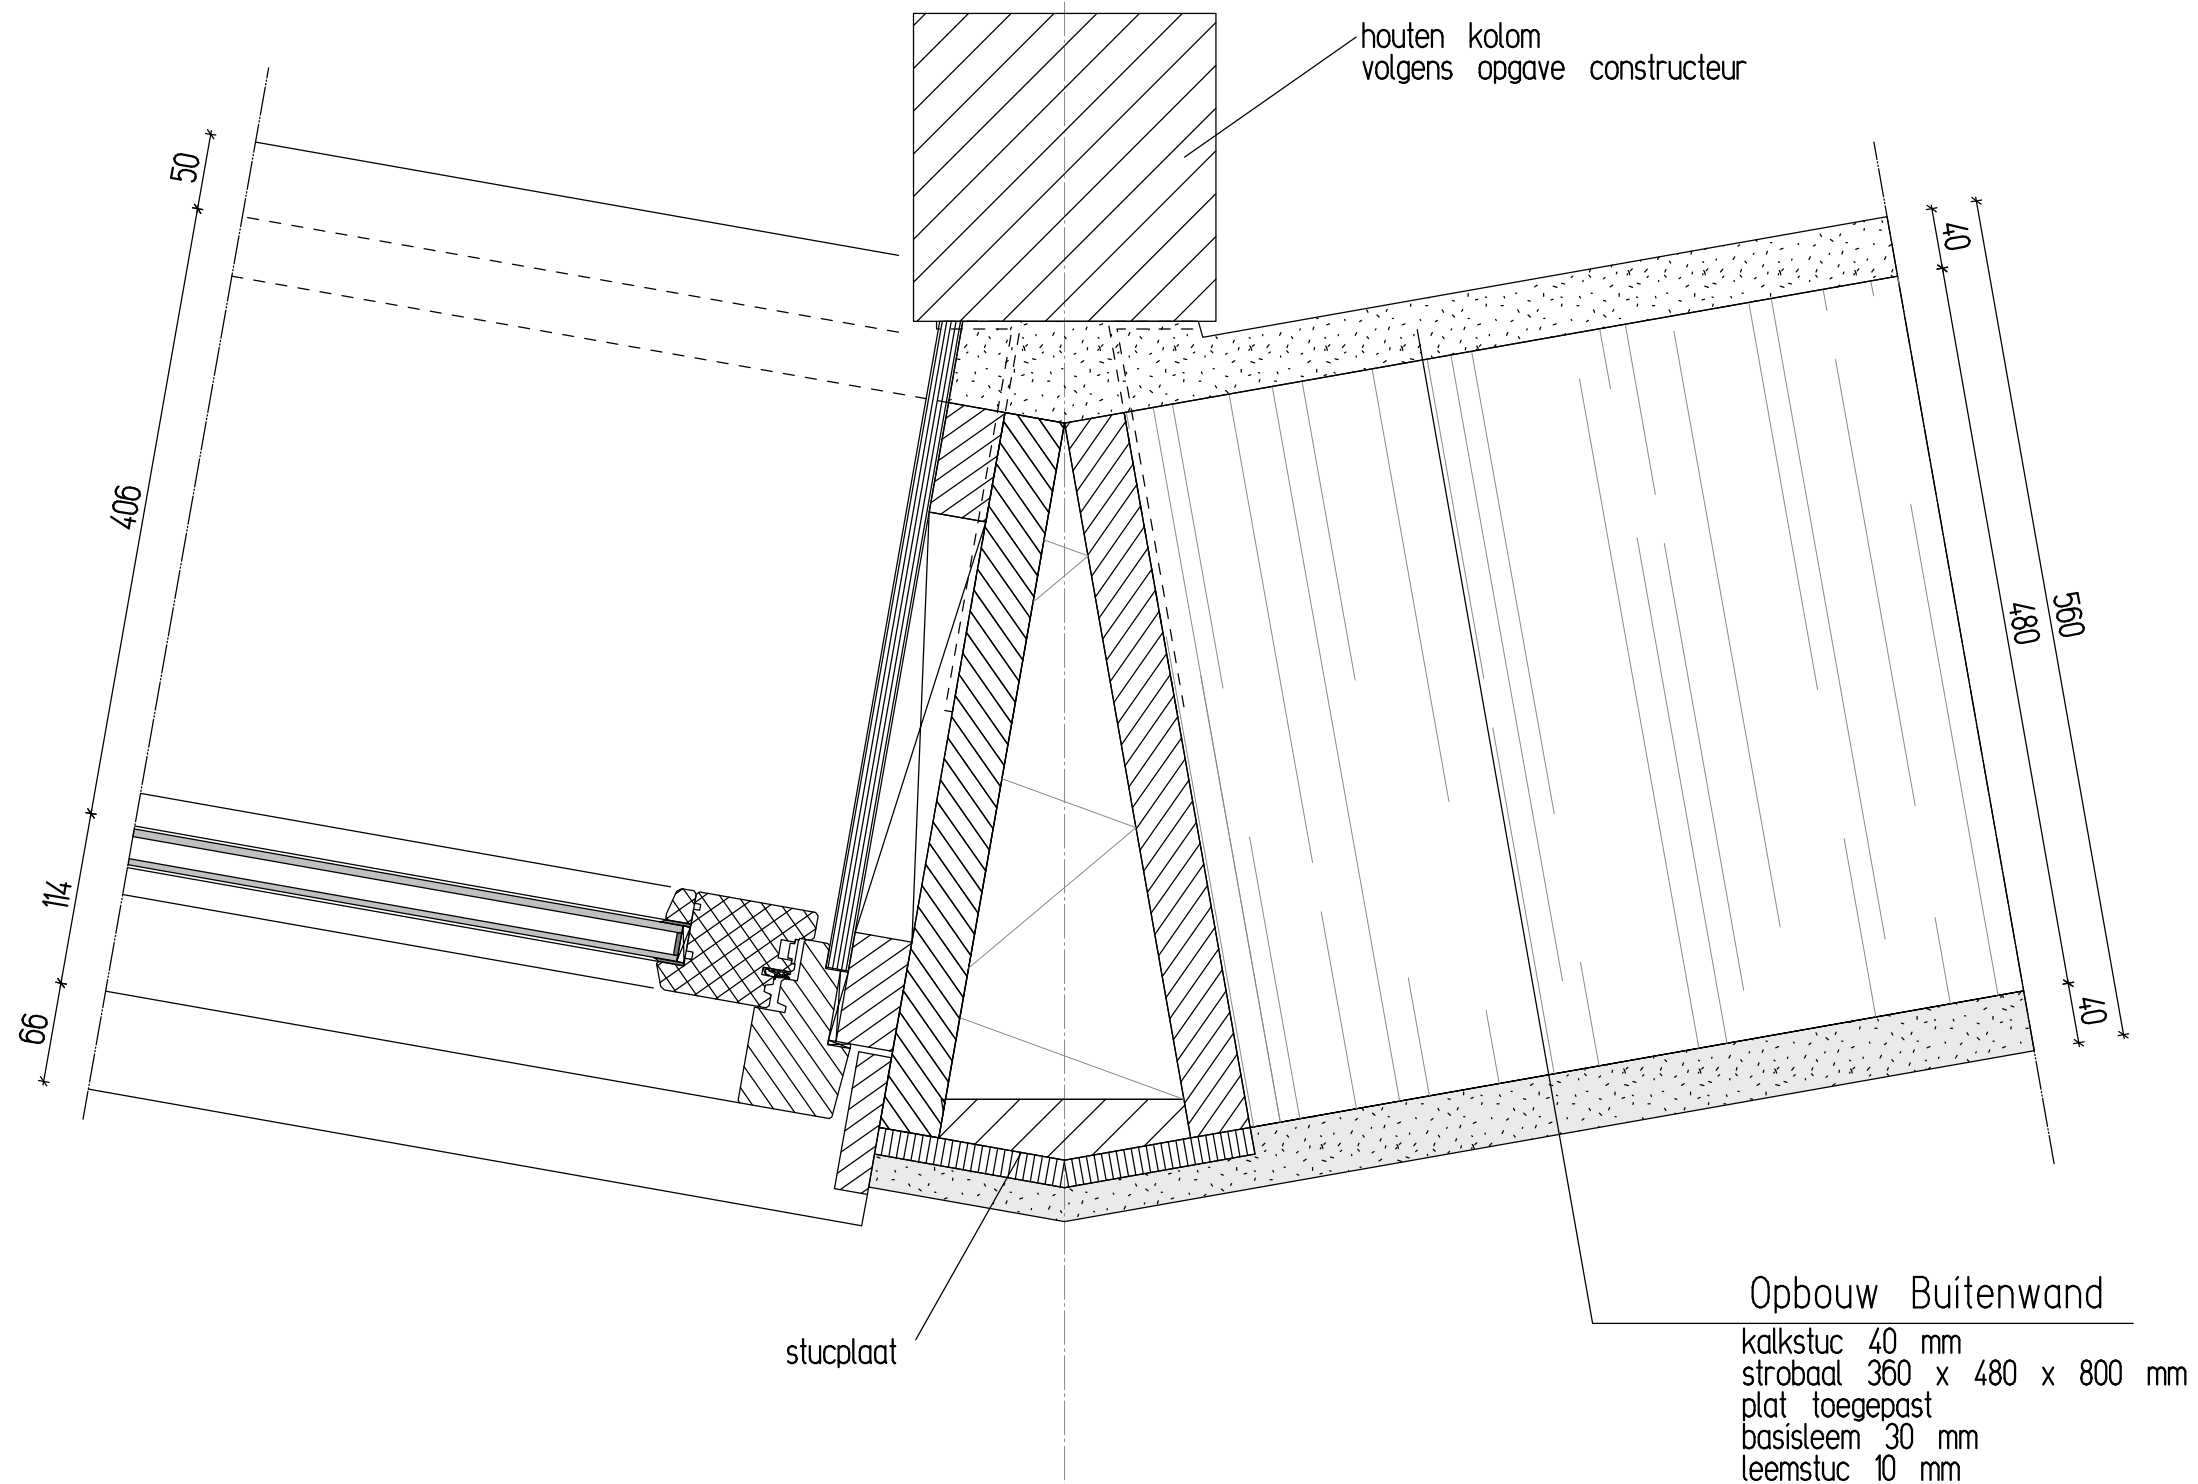

2-laags HR++ beglazing

	560	30	200	
40	480	40 30	100	100
40	480	40 30	200	


houten kolom
volgens opgave constructeur

18	114	428	30	200
----	-----	-----	----	-----

vensterbank natuursteen

Opbouw Buitenwand

kalkstuc 40 mm
strobaal 360 x 480 x 800 mm
plat toegepast
basisleem 30 mm
leemstuc 10 mm

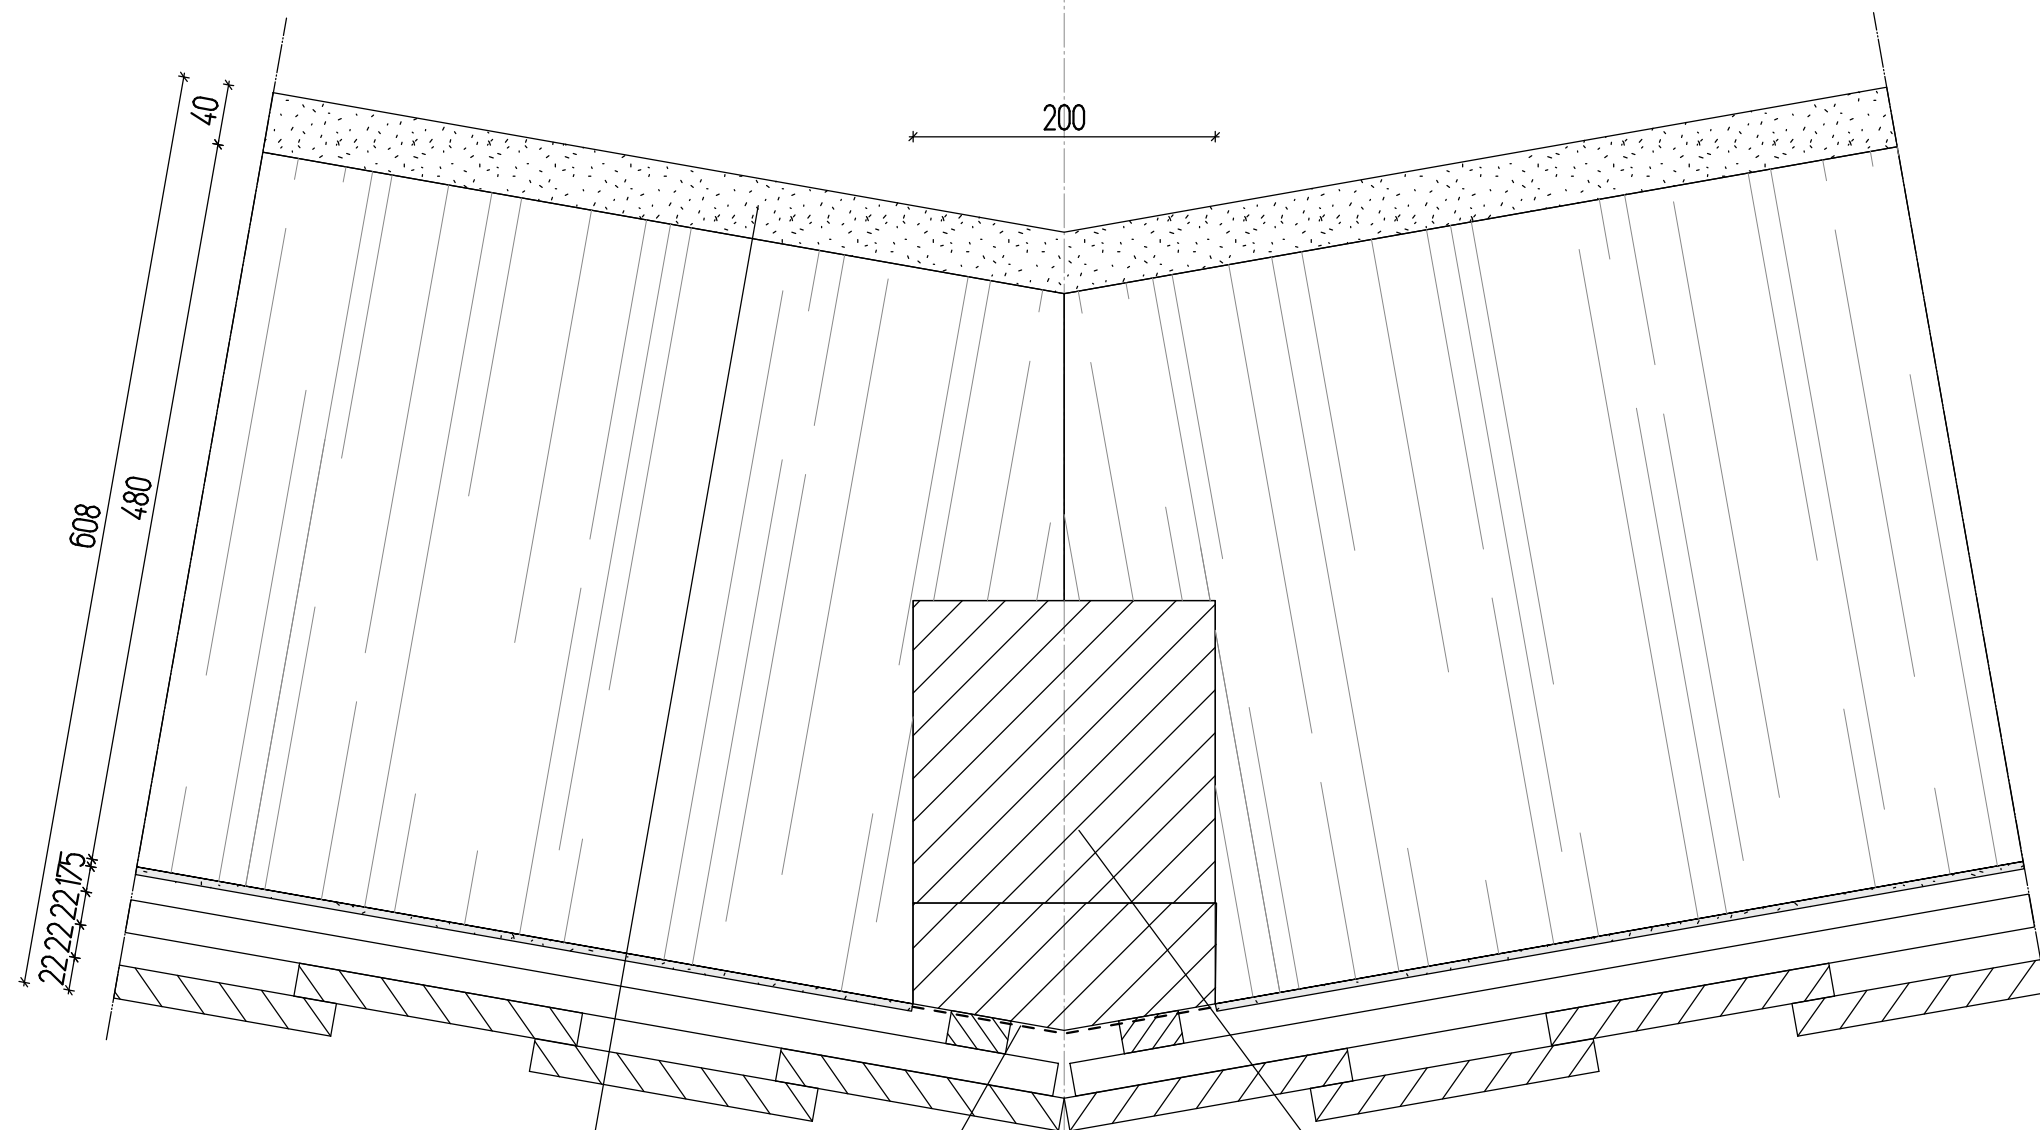

Opbouw Buitenwand
gepotdekselde houten delen
rachterwerk
basisleem 10 mm
strobaal 360 x 480 x 800 mm
plat toegepast
basisleem 30 mm
leemstuc 10 mm

waterkerende dampopen folie

houten kolom
volgens opgave constructeur

Opbouw Verdiepingsvloer

Fermacell 2x12,5 mm
minerale wol 20 mm
underlayment vloerbeschoot 18 mm
houten balklaag 70 x 175 mm
volgens opgave constructeur/leverancier

1000+ vloerpeil
b.k. bovenregel

Houten bovenregel
afmeting volgens opgave leverancier

Houten spijl
afmeting volgens opgave leverancier
Ruimte tussen spijlen maximaal 100 mm

Houten onderregel
afmeting volgens opgave leverancier

Multiplex 12 mm

3500+P
b.k. afgewerkte vloer

1820
25
175
238

Weltrede

Houten trap volgens opgave leverancier

max. 188
220
40
max. 188



Adres Reactorweg 301
3542 AD Utrecht
E-mail info@orioarchitecten.nl
Telefoon +31 (0)85 8770541
Web www.orioarchitecten.nl

projectnaam **Mienterglop**
Texel


onderwerp **Detail**

opdrachtgever **Josje en Hans Borsboom**

formaat **A3** schaal **1: 5** stadium **Definitief Ontwerp**

projectnummer
12-230 HB

tekeningnummer
D2-07

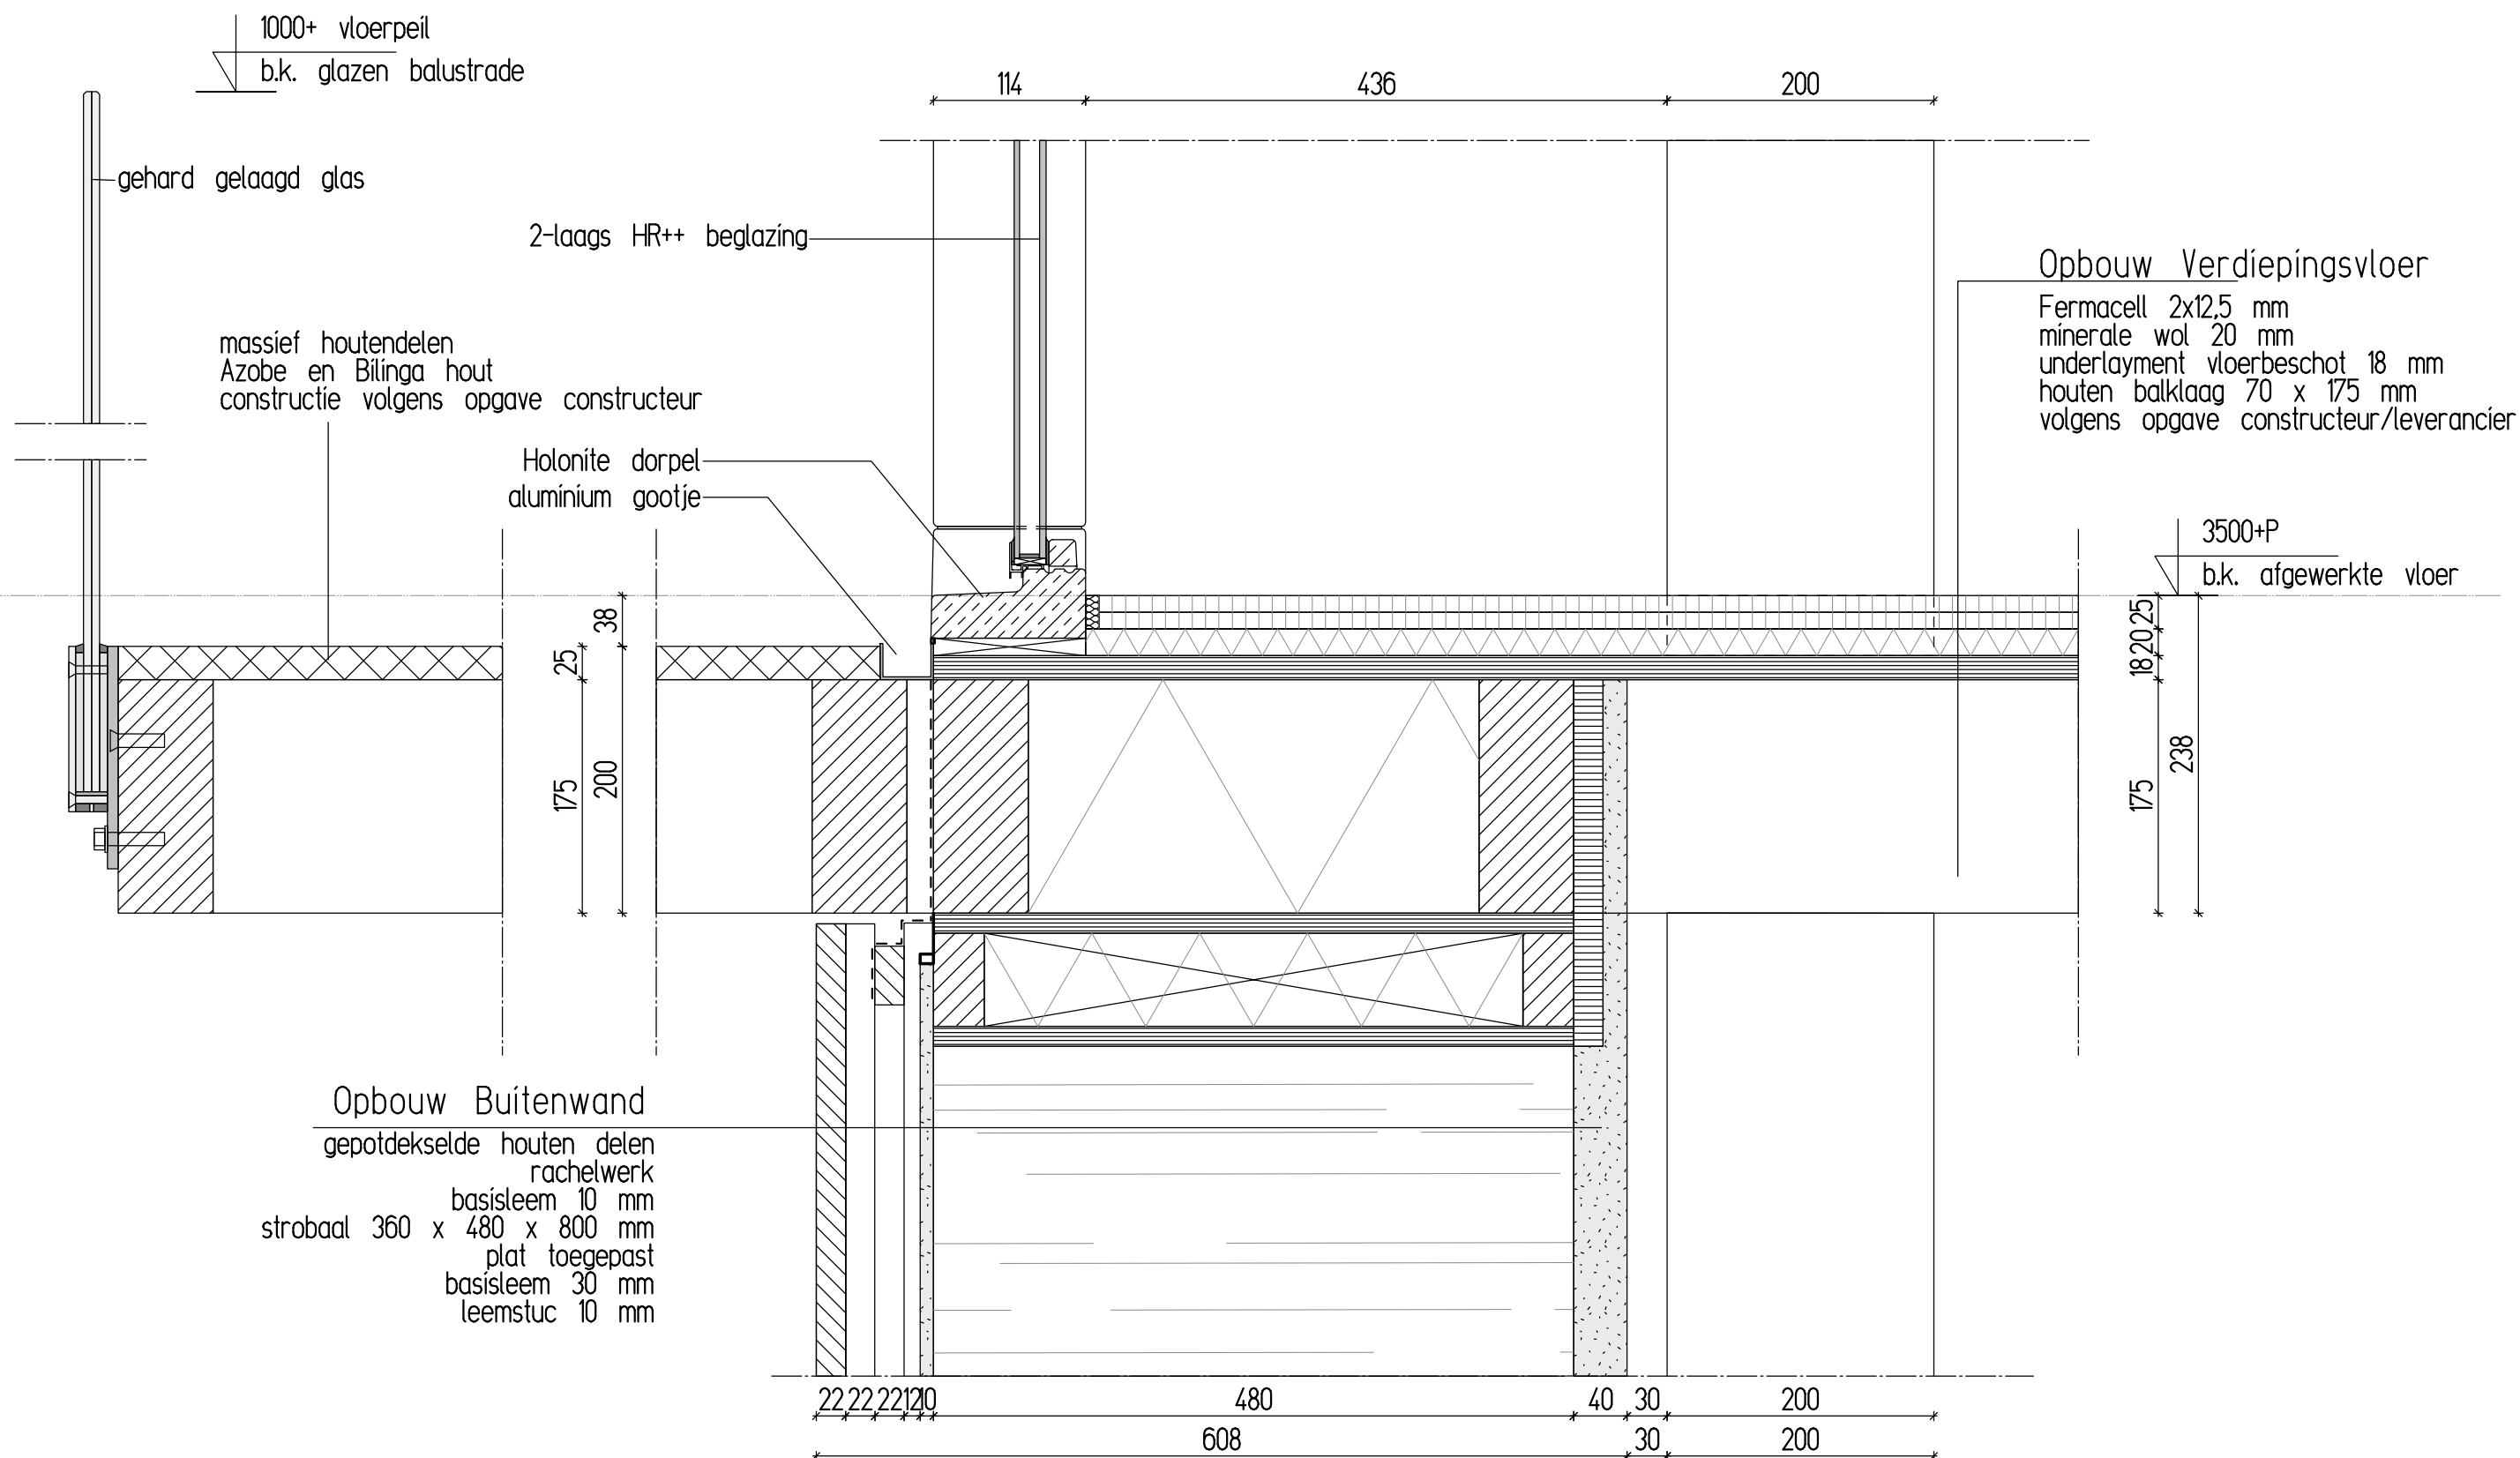



Opbouw Buitenwand

298 mm riet
 22 mm planken,
 tussen de planken leemstuc 20 mm
 strobaal 360 x 480 x 800 mm
 plat toegepast
 basisleem 30 mm
 leemstuc 10 mm

2-laags HR++ beglazing

EPDM slabbe
 houten waterslag

vensterbank natuursteen

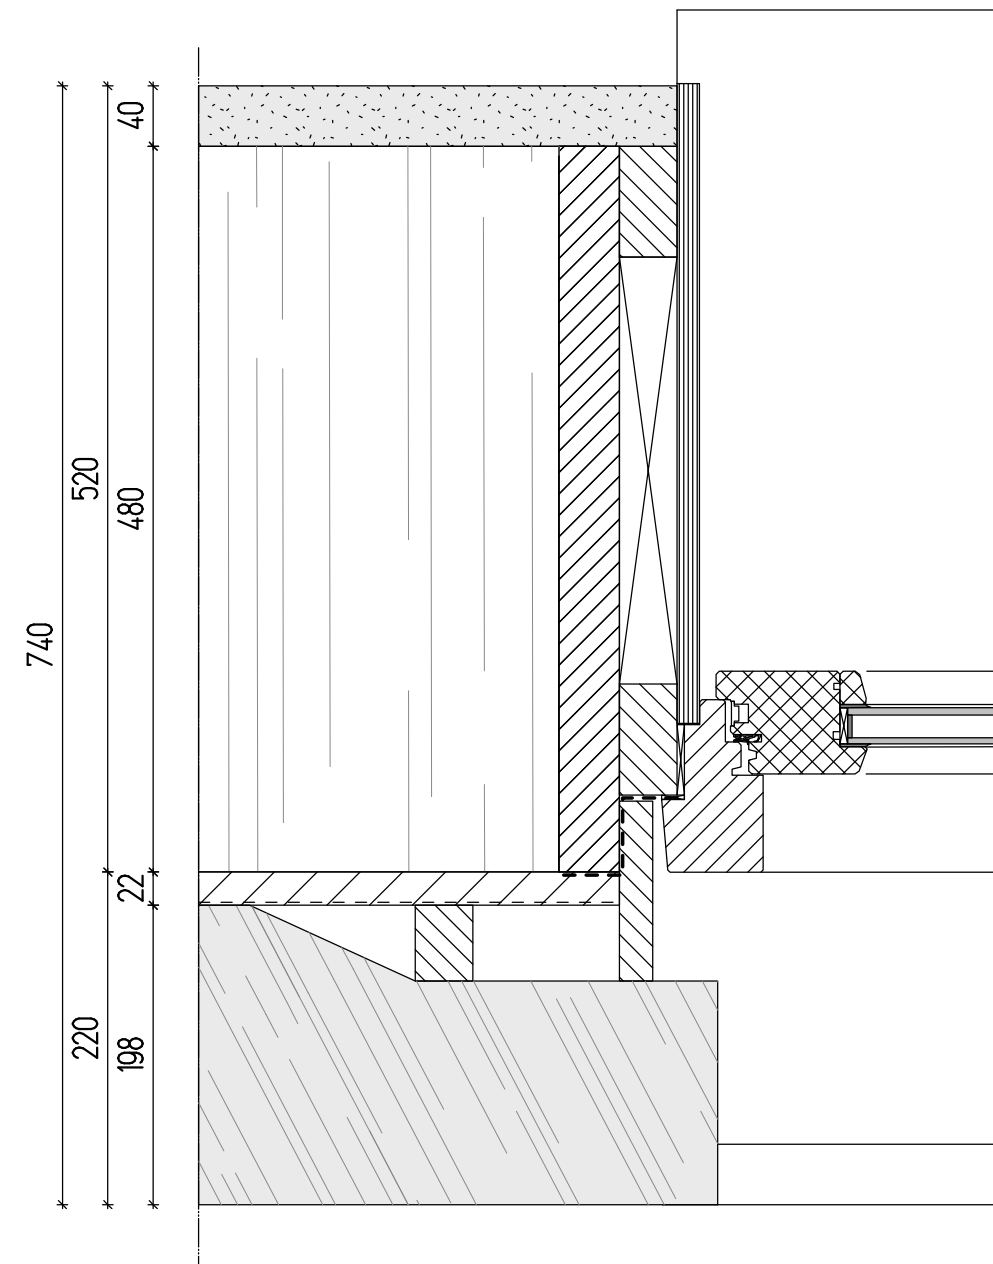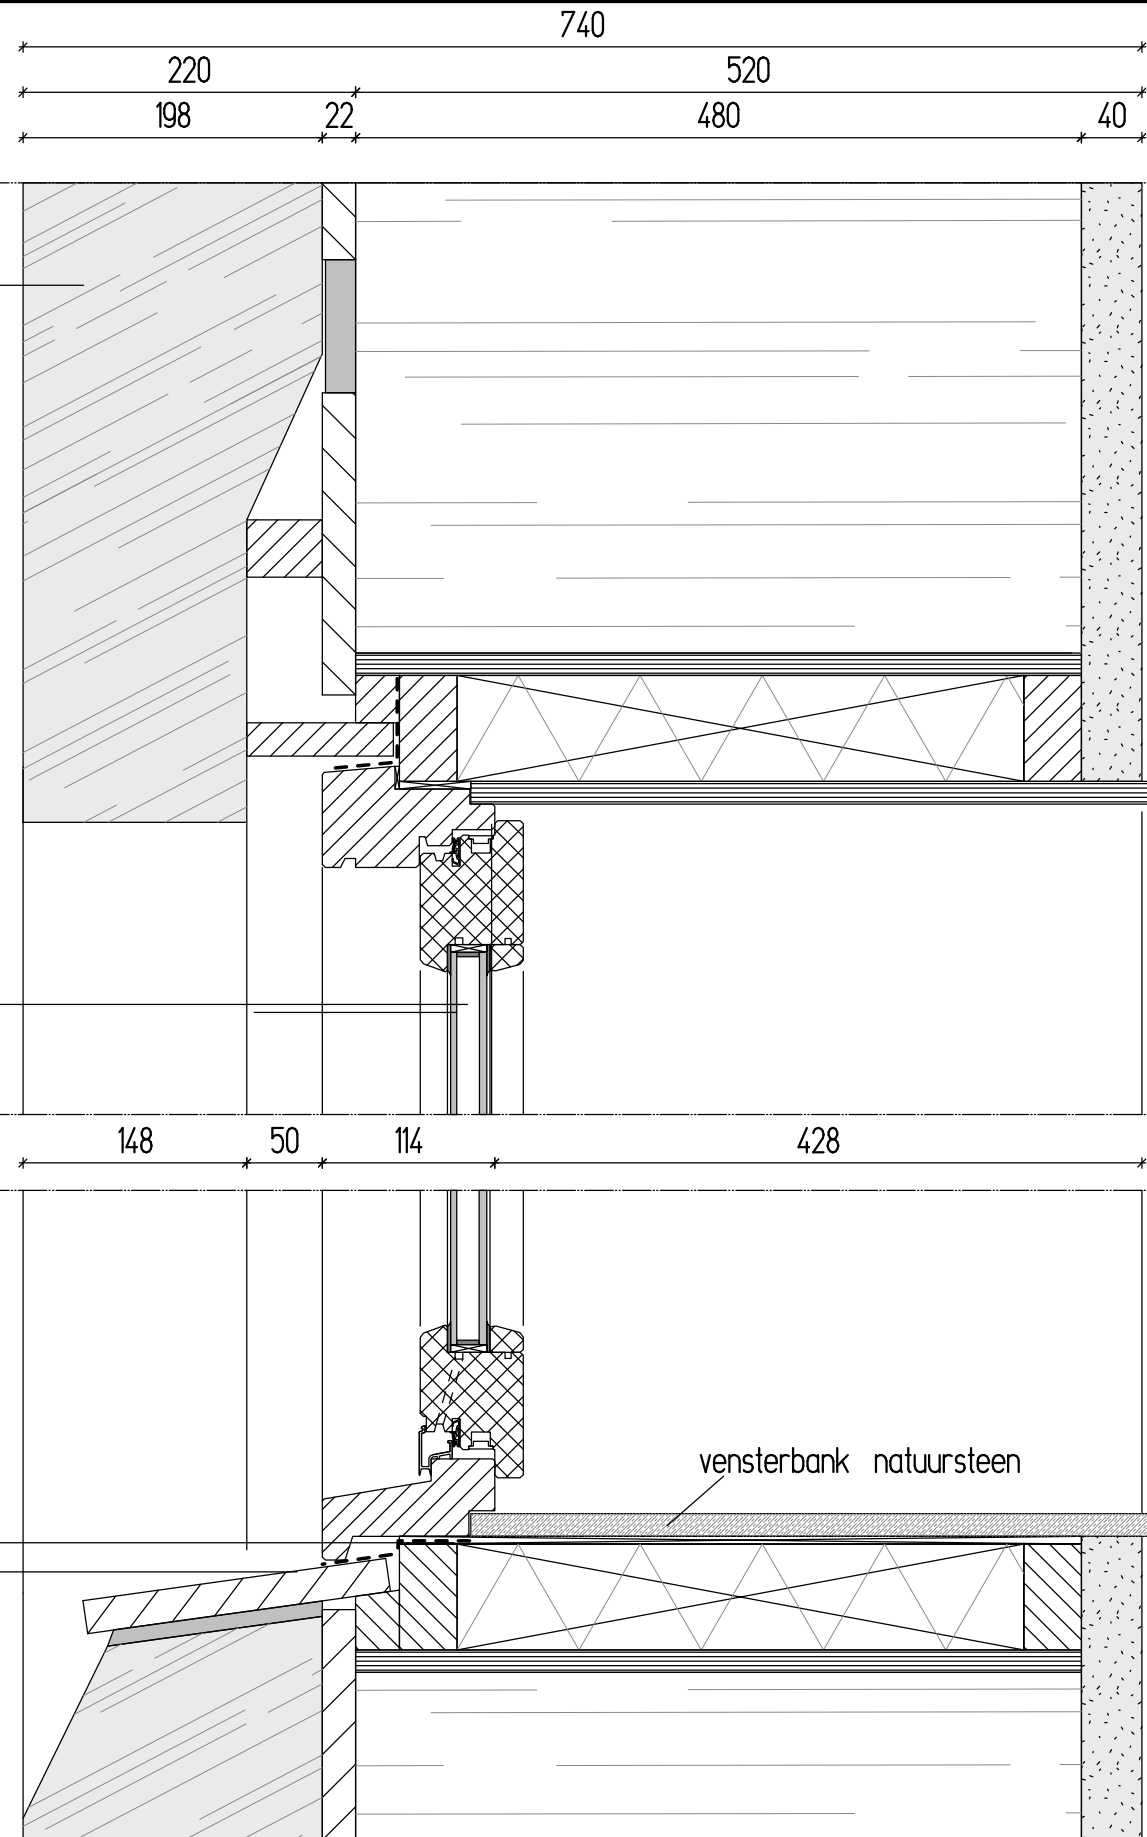

Opbouw Dak

extensief sedumdak
substraat 100 mm
EPDM dakbedekking
Houtvezelplaat 120 mm
dampdichte folie
18 mm underlayment
schapenwol isolatie 150 mm
houten planken
dakconstructie volgens
opgave constructeur

houten kraal
met EPDM slabbe
watervast multiplex

hemelwaterafvoer

Opbouw Buitenwand

gepotdekselde houten delen
rachelwerk
basisleem 10 mm
strobaal 360 x 480 x 800 mm
plat toegepast
basisleem 30 mm
leemstuc 10 mm

22 22 22 22 20

480

40 30

200

608

30

200



Adres Reactorweg 301
3542 AD Utrecht
E-mail info@orioarchitecten.nl
Telefoon +31 (0)85 8770541
Web www.orioarchitecten.nl

projectnaam **Mienterglop**
Texel

onderwerp **Detail**


opdrachtgever **Josje en Hans Borsboom**

formaat **A3** schaal **1: 5** stadium **Definitief Ontwerp**

projectnummer
12-230 HB


tekeningnummer
D3-01

Opbouw Dak
 extensief sedumdak
 substraat 100 mm
 EPDM dakbedekking
 Houtvezelplaat 120 mm
 dampdichte folie
 18 mm underlayment
 schapenwol isolatie 150 mm
 houten planken
 dakconstructie volgens
 opgave constructeur

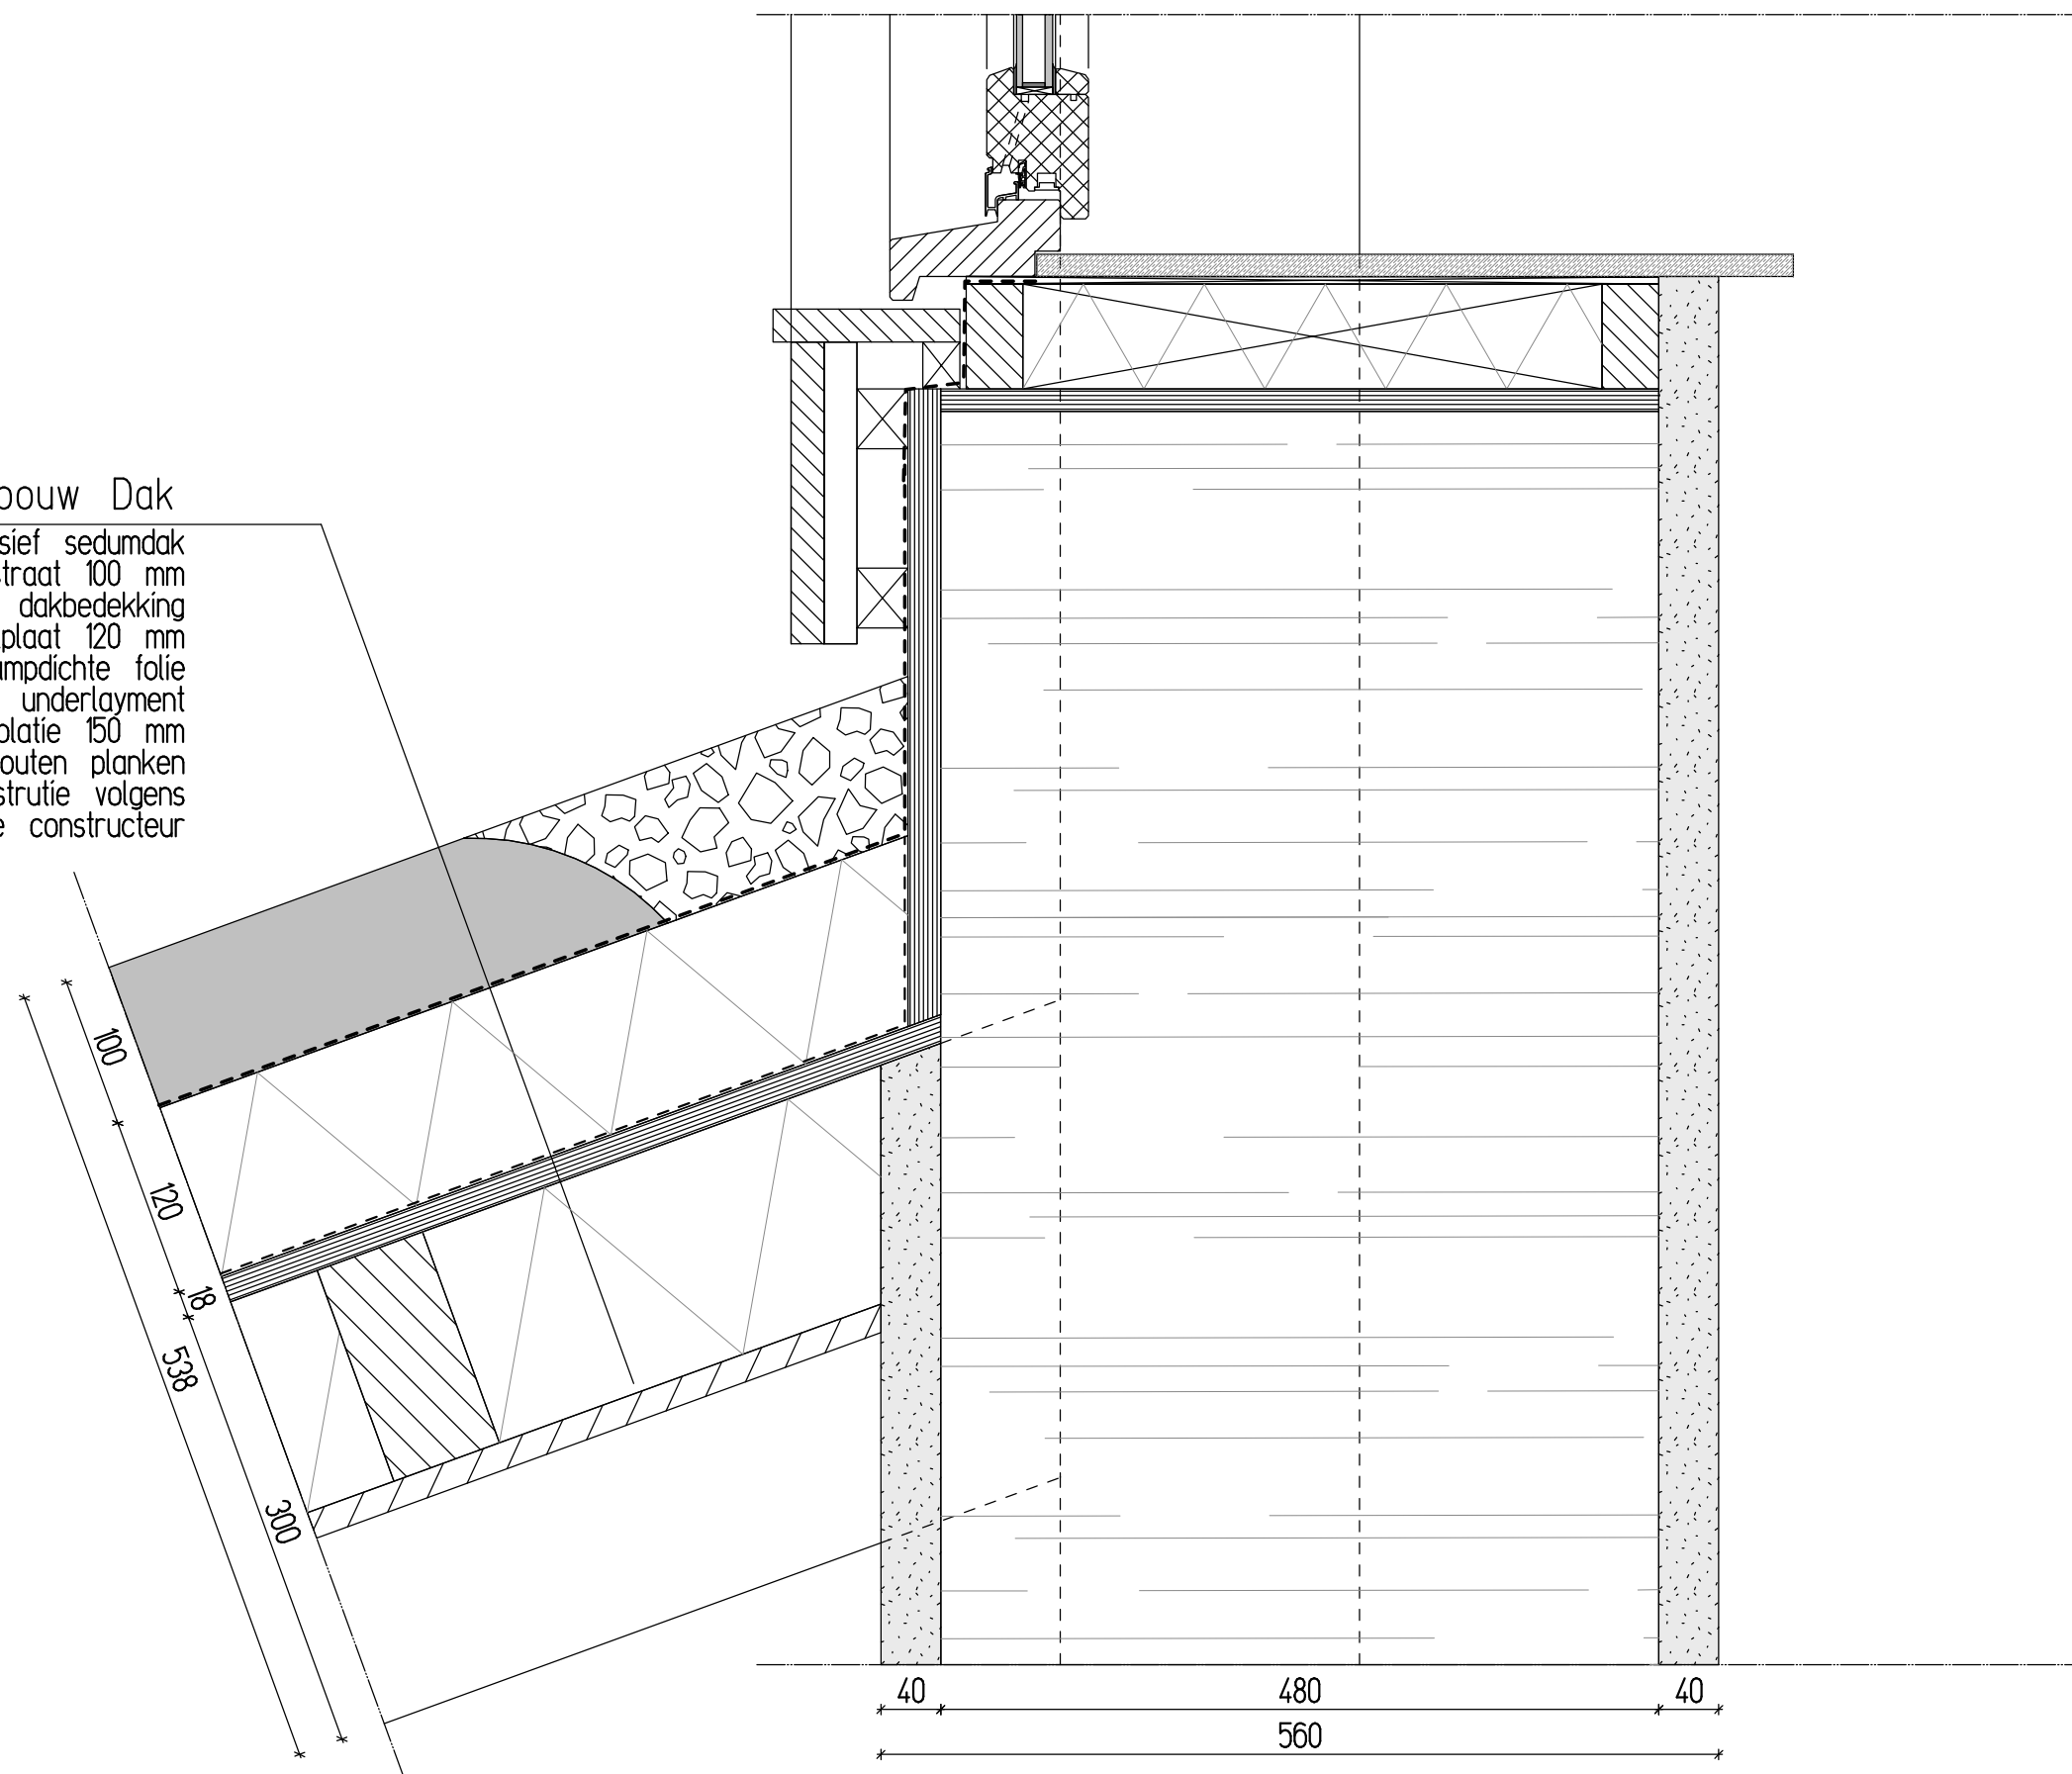

Opbouw Dak

extensief sedumdak
substraat 100 mm
EPDM dakbedekking
Houtvezelplaat 120 mm
dampdichte folie
18 mm underlayment
schapenwol isolatie 150 mm
houten planken
dakconstructie volgens
opgave constructeur

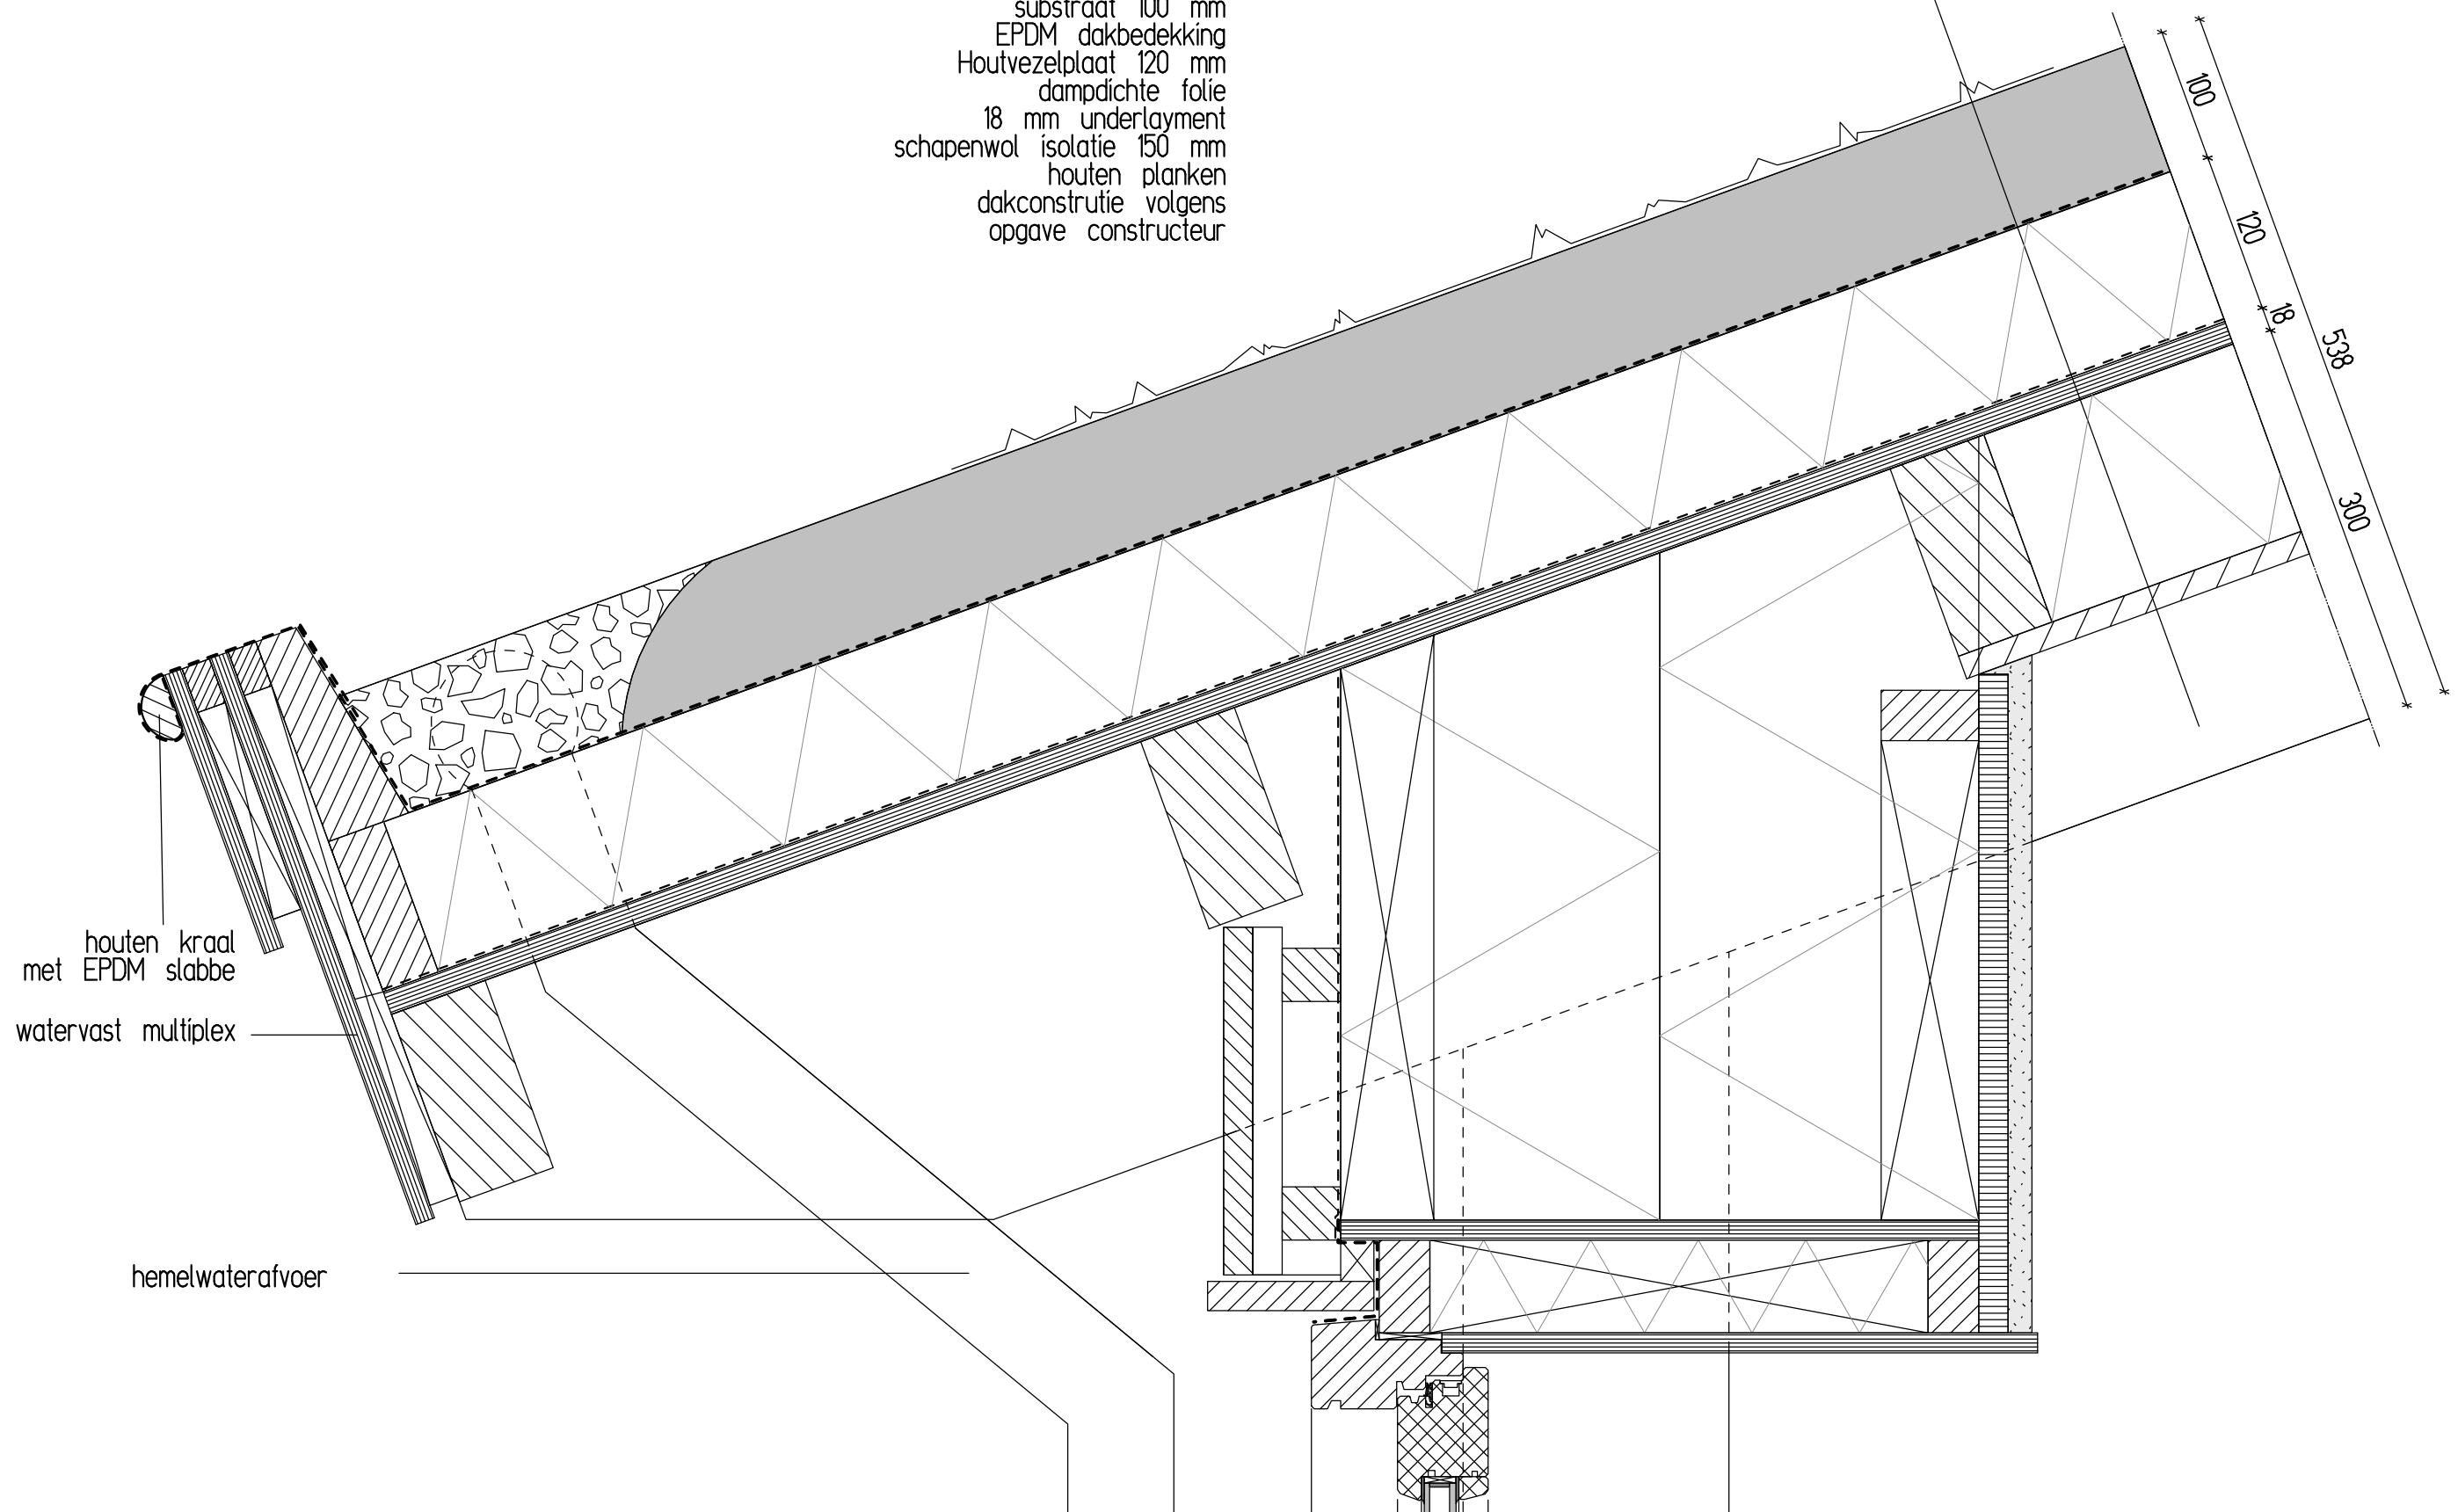

Opbouw Dak
 extensief sedumdak
 substraat 100 mm
 EPDM dakbedekking
 Houtvezelplaat 120 mm
 dampdichte folie
 18 mm underlayment
 schapenwol isolatie 150 mm
 houten planken
 dakconstructie volgens
 opgave constructeur

