

BEHOORT BIJ WIJZIGINGSPROCEDURE perceel PONTWEG 60 DEN HOORN
Kaart 01 Situatie vóór wijziging

A-ZP


Agrarisch - Zeepolders

(e)


erf

ad
2

maatvoering wonen

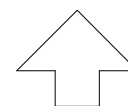

Schaal 1:1000

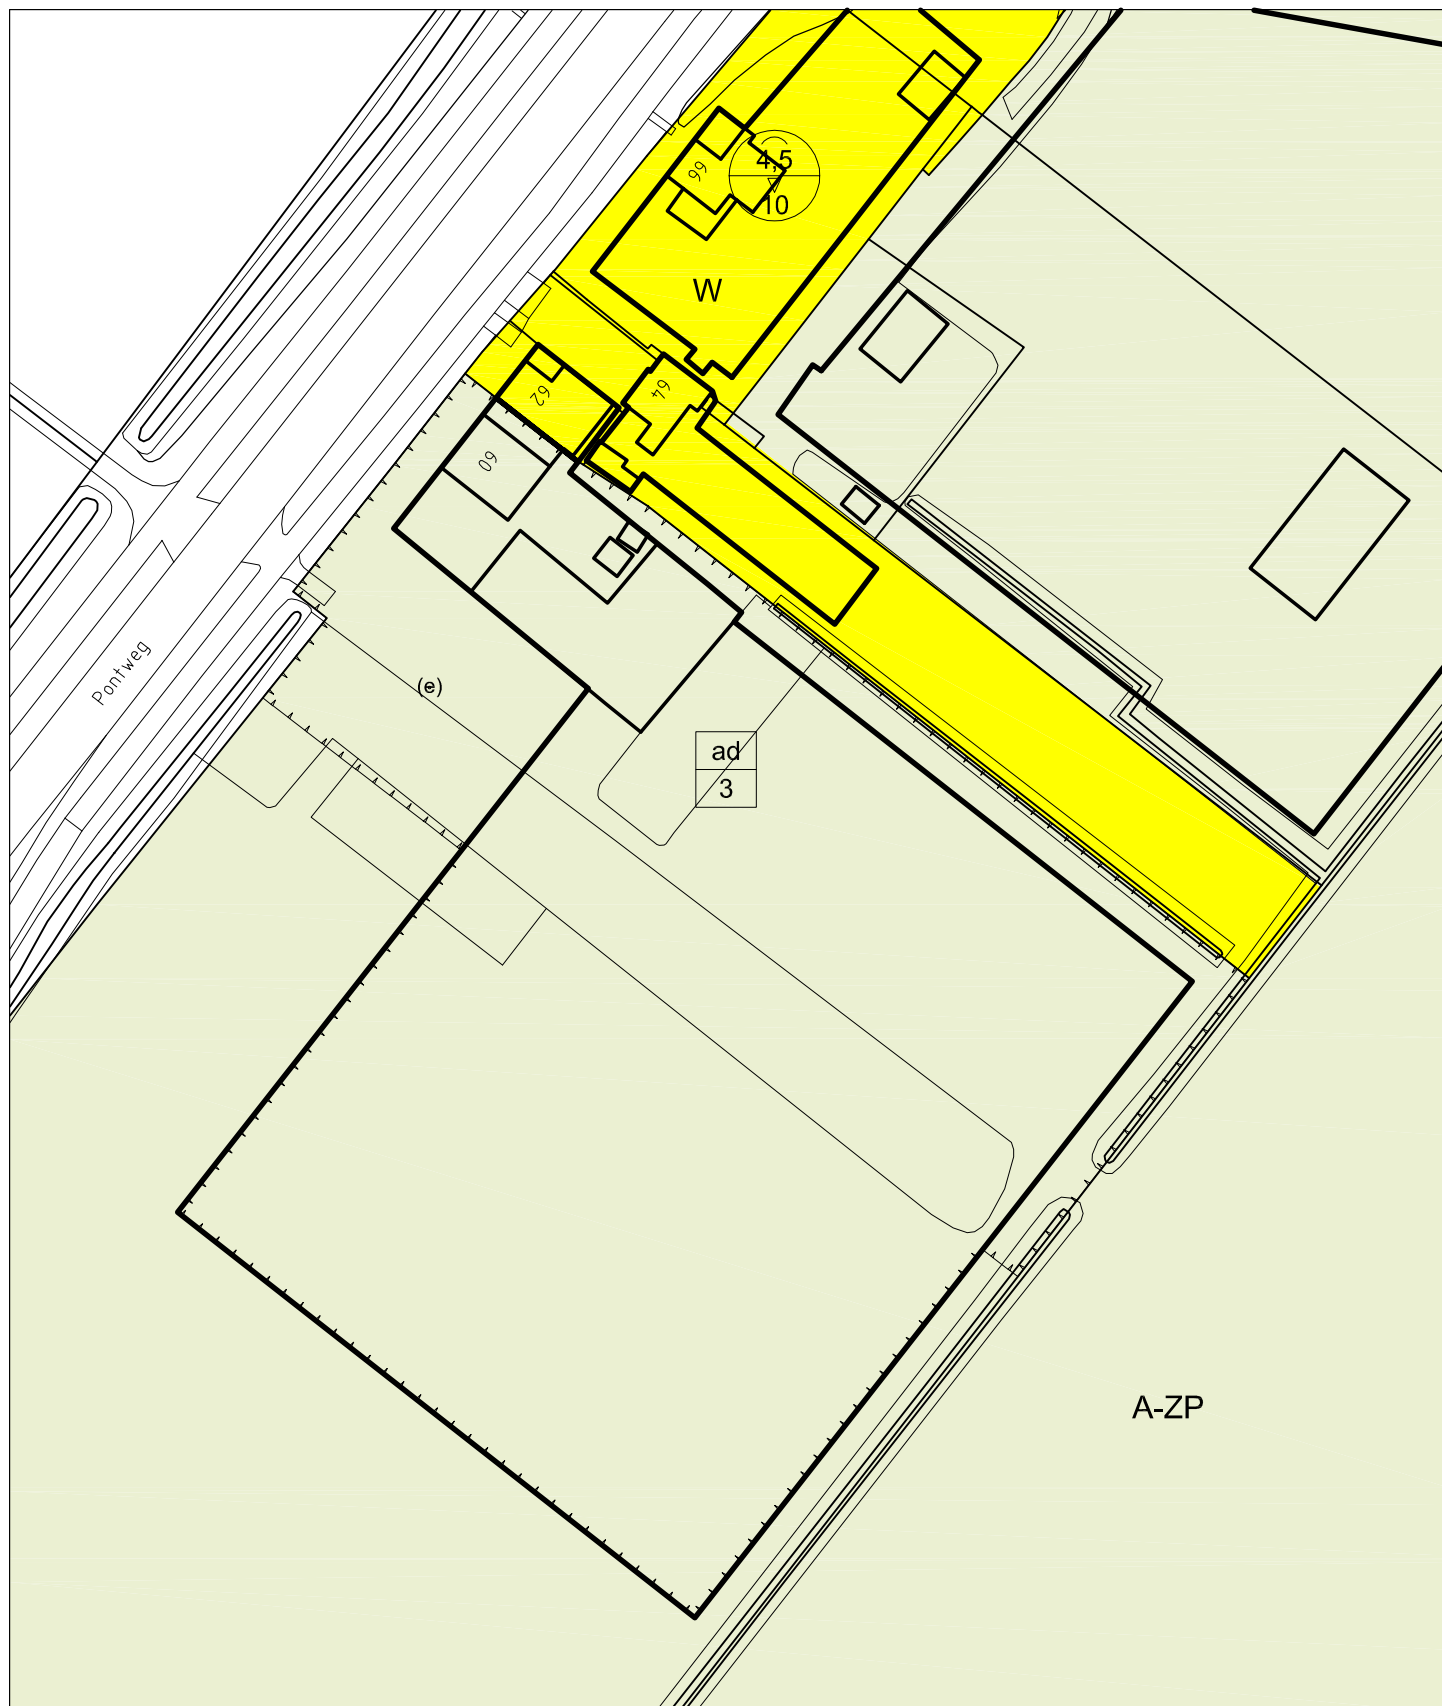

BEHOORT BIJ WIJZIGINGSPROCEDURE perceel PONTWEG 60 DEN HOORN
Kaart 02 Situatie na wijziging

A-ZP

Agrarisch - Zeepolders




maximum bebouwd oppervlak (m2)

B-VAB

Bedrijf - Vab



maatvoering wonen

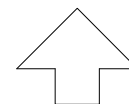

Schaal 1:1000

