


A-ZP Agrarisch - Zeepolders

(e) erf

ad 2 maatvoering wonen

Schaal 1:1000

Gemeente Texel
Behoort bij besluit van
burgemeester en wethouders van Texel,
zaaknummer: 1306911
kenmerk document: verbeelding bestand
burgemeester en wethouders van Texel,
namens dezen, de wnd. manager Dienstverlening,
mevrouw C.J. Kersbergen

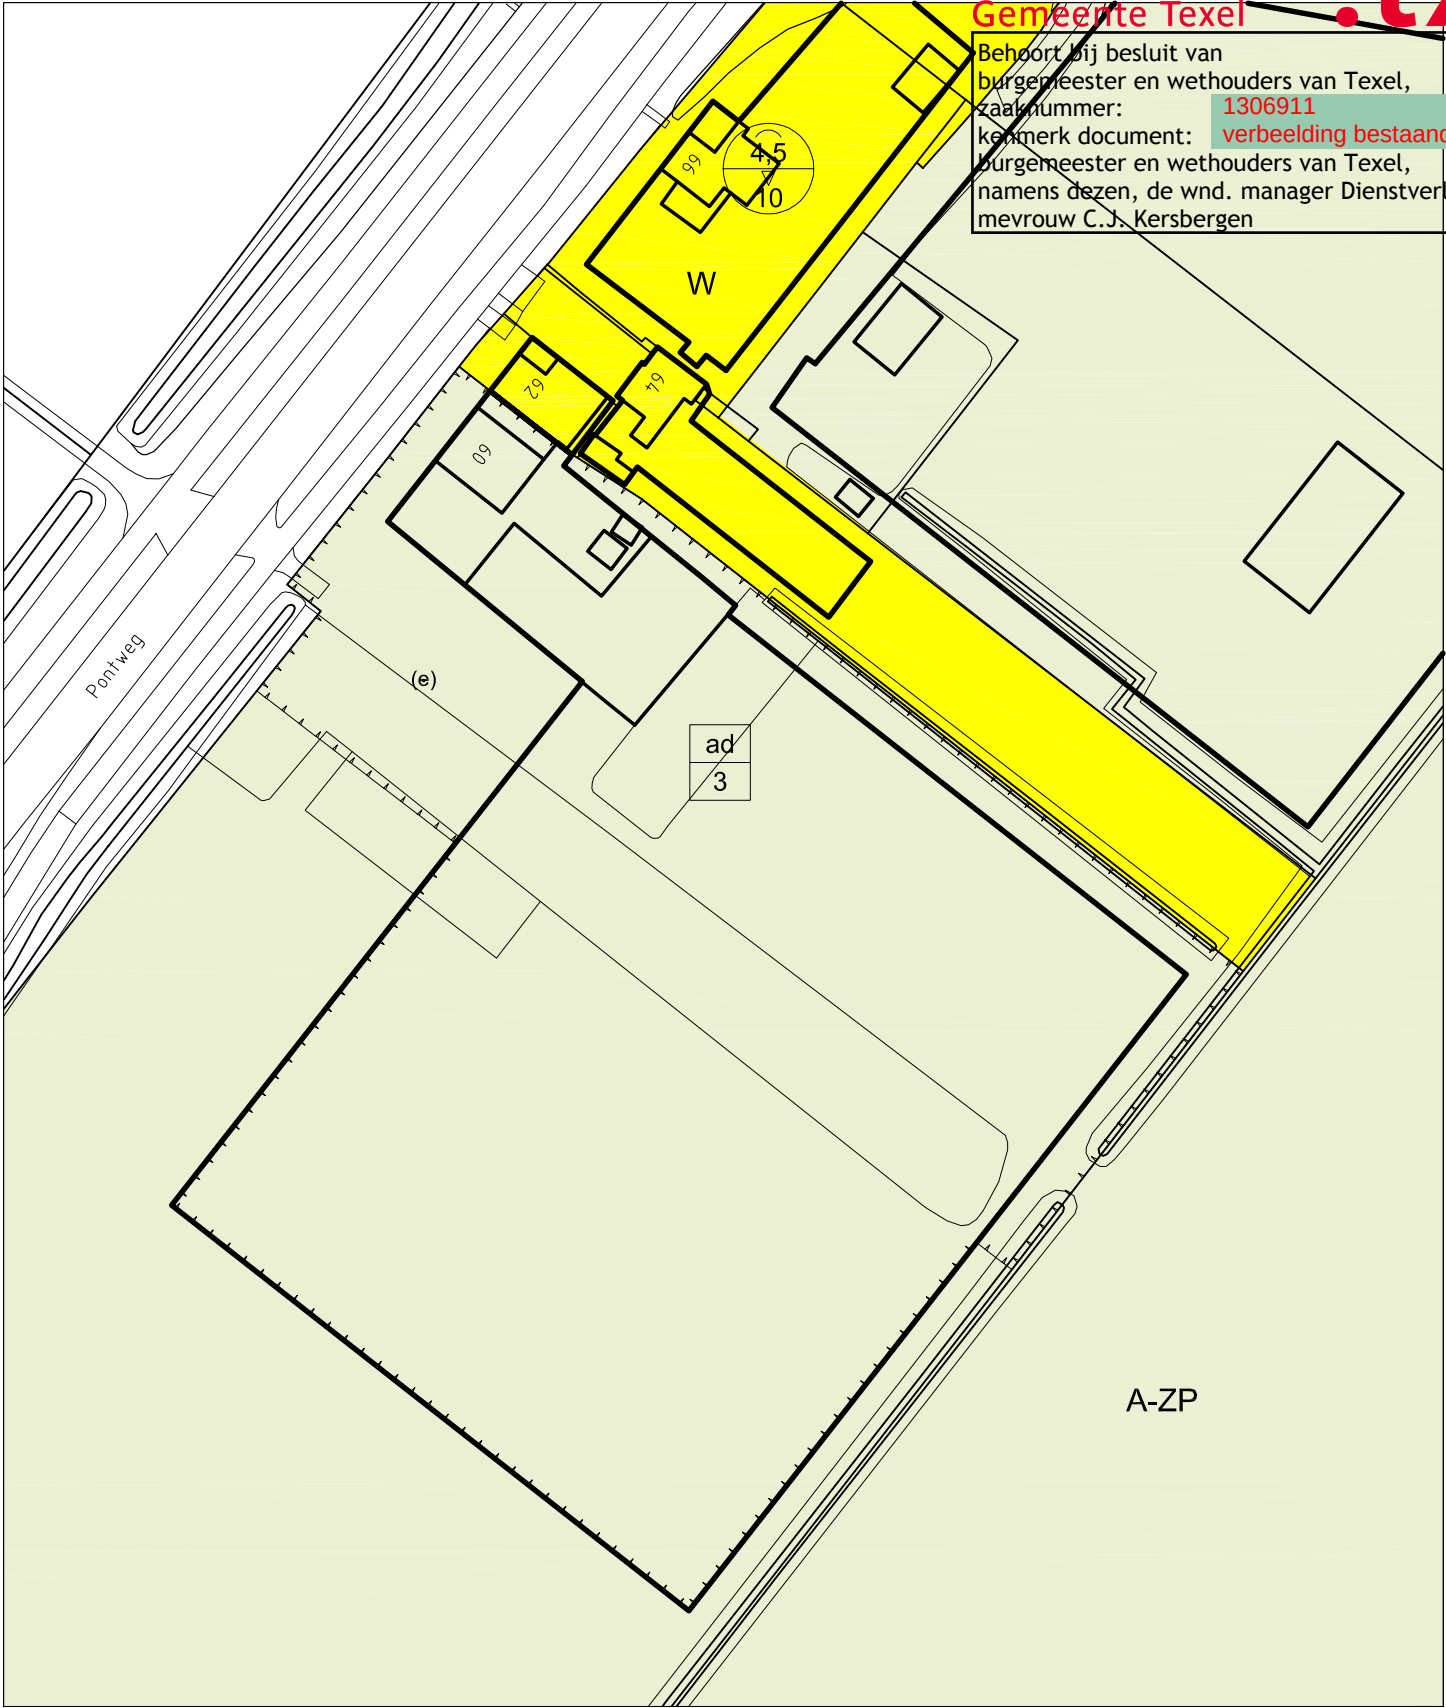

BEHOORT BIJ WIJZIGINGSPROCEDURE perceel PONTWEG 60 DEN HOORN
Kaart 02 Situatie na wijziging

A-ZP

Agrarisch - Zeepolders




maximum bebouwd oppervlak (m2)

B-VAB

Bedrijf - Vab



maatvoering wonen

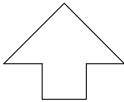

Schaal 1:1000

