

Schorrenweg 31 Oosterend - Wijzigingsprocedure 'erf'


Bestemmingsplan Buitengebied - Kaart 01 Huidige kaart bestemmingsplan

A-ZP Agrarisch - Zeepolders

(e) erf

ad 2 maatvoering wonen


Schaal 1:1500

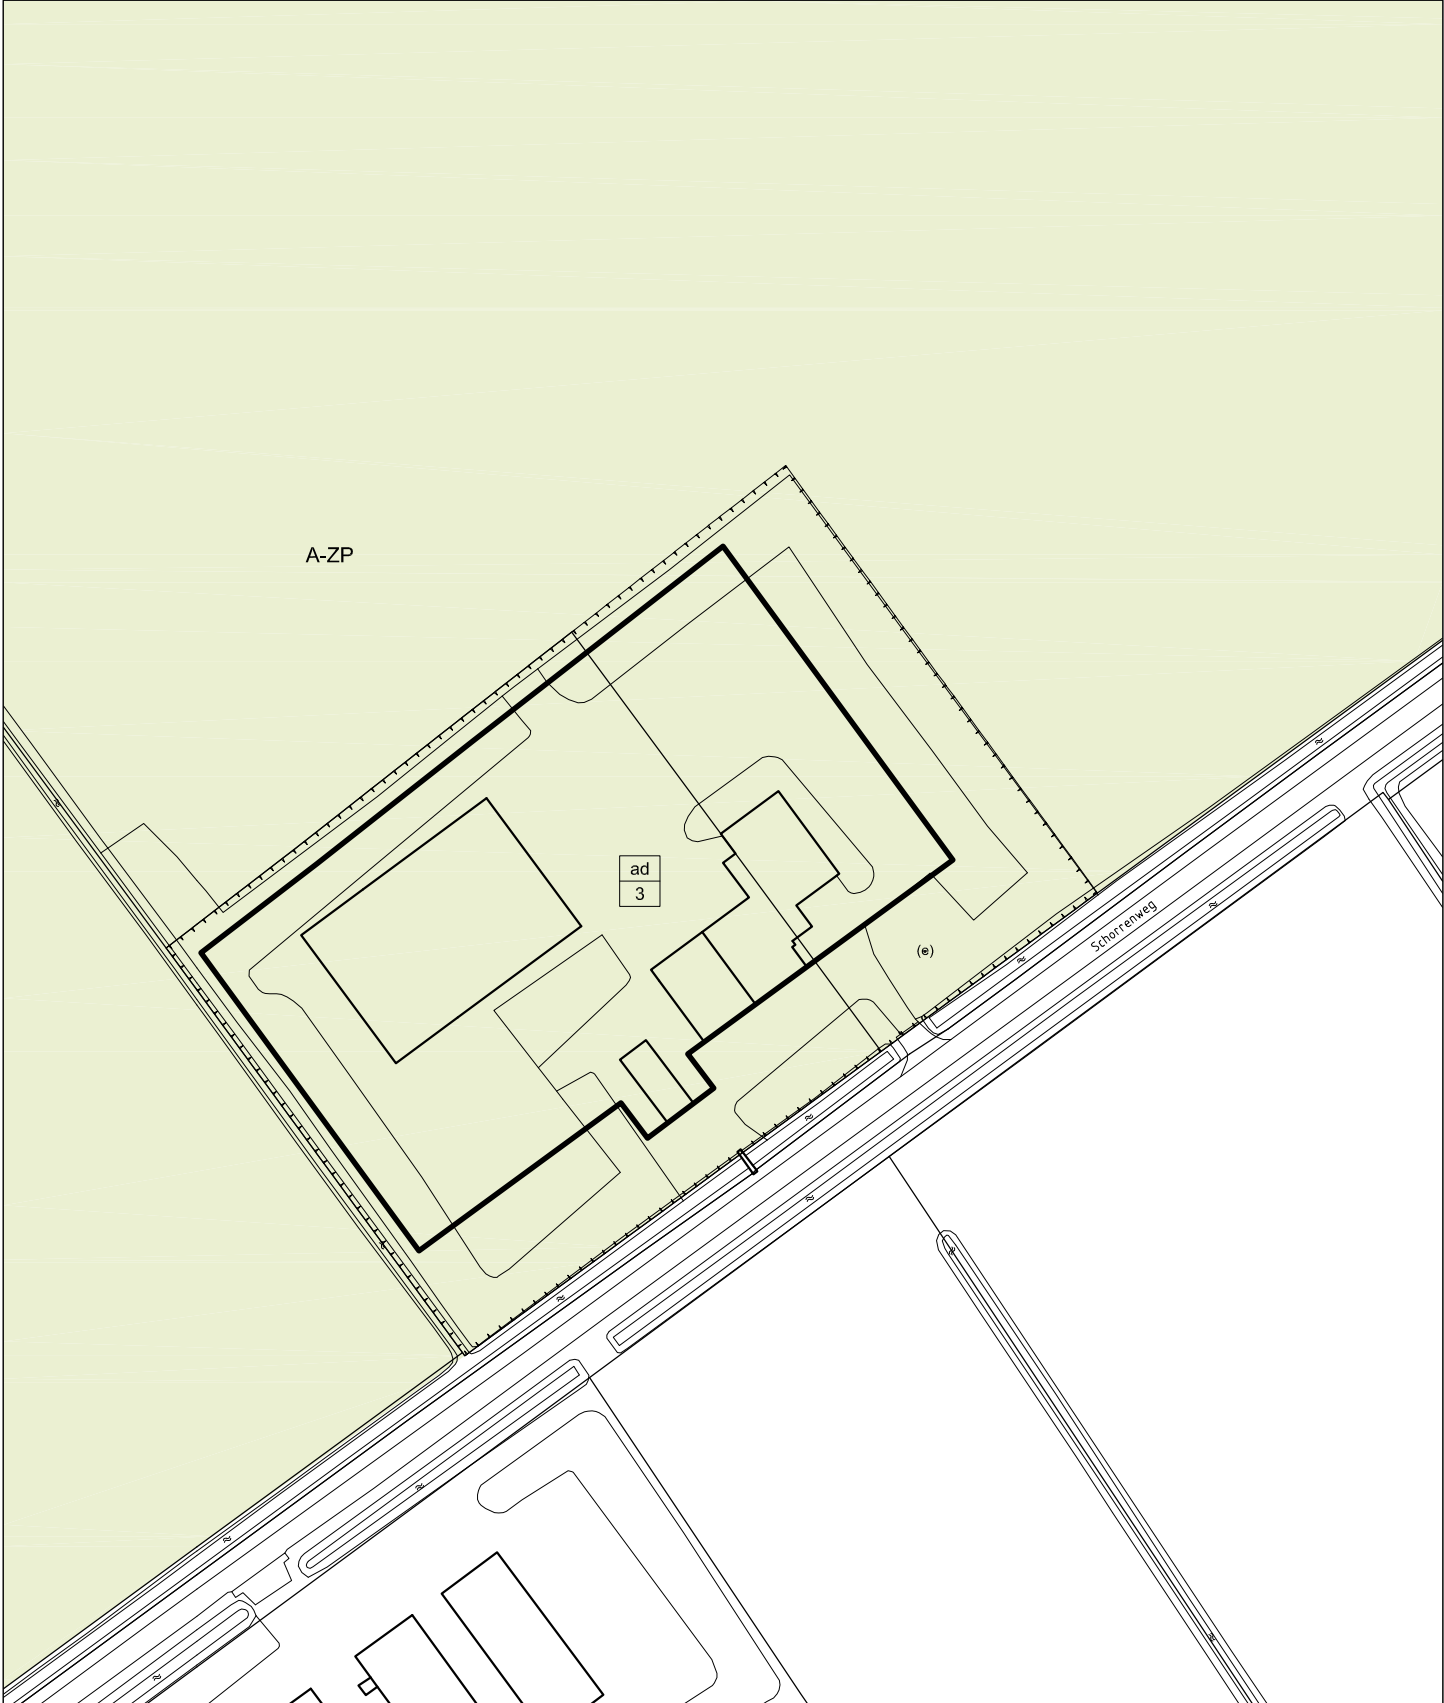

Schorrenweg 31 Oosterend - Wijzigingsprocedure 'erf'

Bestemmingsplan Buitengebied - Kaart 02 Nieuwe kaart bestemmingsplan

A-ZP Agrarisch - Zeepolders

(e) erf

ad 2 maatvoering wonen


Schaal 1:1500

