

Schorrenweg 31 Oosterend - Wijzigingsprocedure 'erf'

Bestemmingsplan Buitengebied - Kaart 01 Huidige kaart bestemmingsplan

A-ZP Agrarisch - Zeepolders


(e) erf

ad 2 maatvoering wonen

Schaal 1:1500

Gemeente Texel .txl

Behoort bij besluit van
Burgemeester en Wethouders van Texel,
zaaknummer: 1251108
kenmerk document: Bijlage 1
Burgemeester en Wethouders van Texel,
namens dezen, de manager Dienstverlening,
mevrouw W. Velner

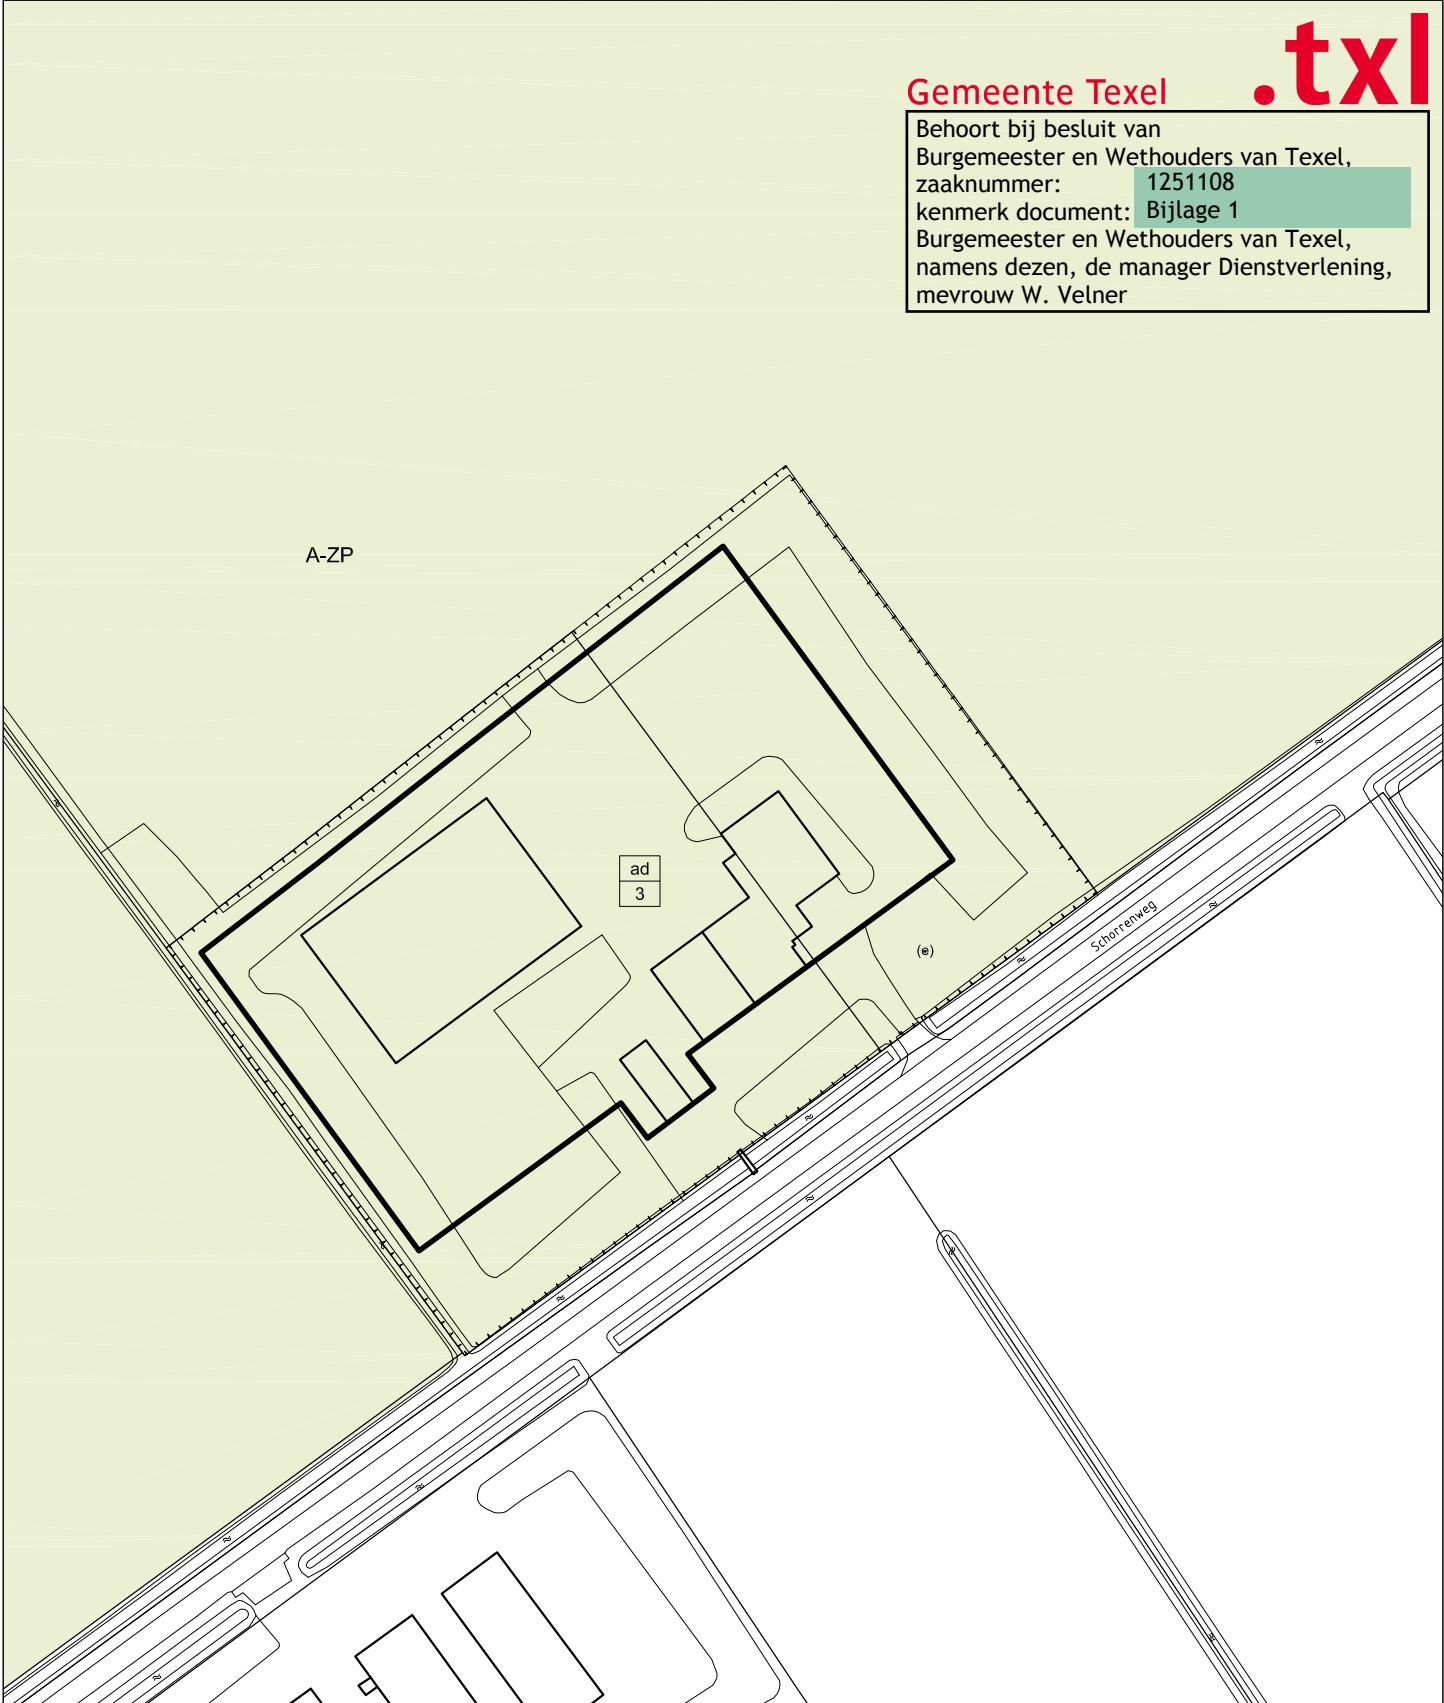

Schorrenweg 31 Oosterend - Wijzigingsprocedure 'erf'

Bestemmingsplan Buitengebied - Kaart 02 Nieuwe kaart bestemmingsplan

A-ZP Agrarisch - Zeepolders

(e) erf

ad 2 maatvoering wonen

Schaal 1:1500

Gemeente Texel

.txl

Behoort bij besluit van
Burgemeester en Wethouders van Texel,
zaaknummer: 1251108
kenmerk document: Bijlage 1
Burgemeester en Wethouders van Texel,
namens dezen, de manager Dienstverlening,
mevrouw W. Velner

