

Hanenplas De Cocksdorp - Wijzigingsprocedure

Bestemmingsplan Buitengebied - Kaart 01 Huidige kaart bestemming

Gemeente Texel


.txl

Besluit van
Burgemeester en Wethouders van Texel,
zaaknummer: 1327350
kenmerk document: **verbeelding**
Burgemeester en Wethouders van Texel,
namens dezen, de manager Dienstverlening,
mevrouw W. Velner

A-SP Agrarisch - Strandpolders

N Natuur

Schaal 1:5000

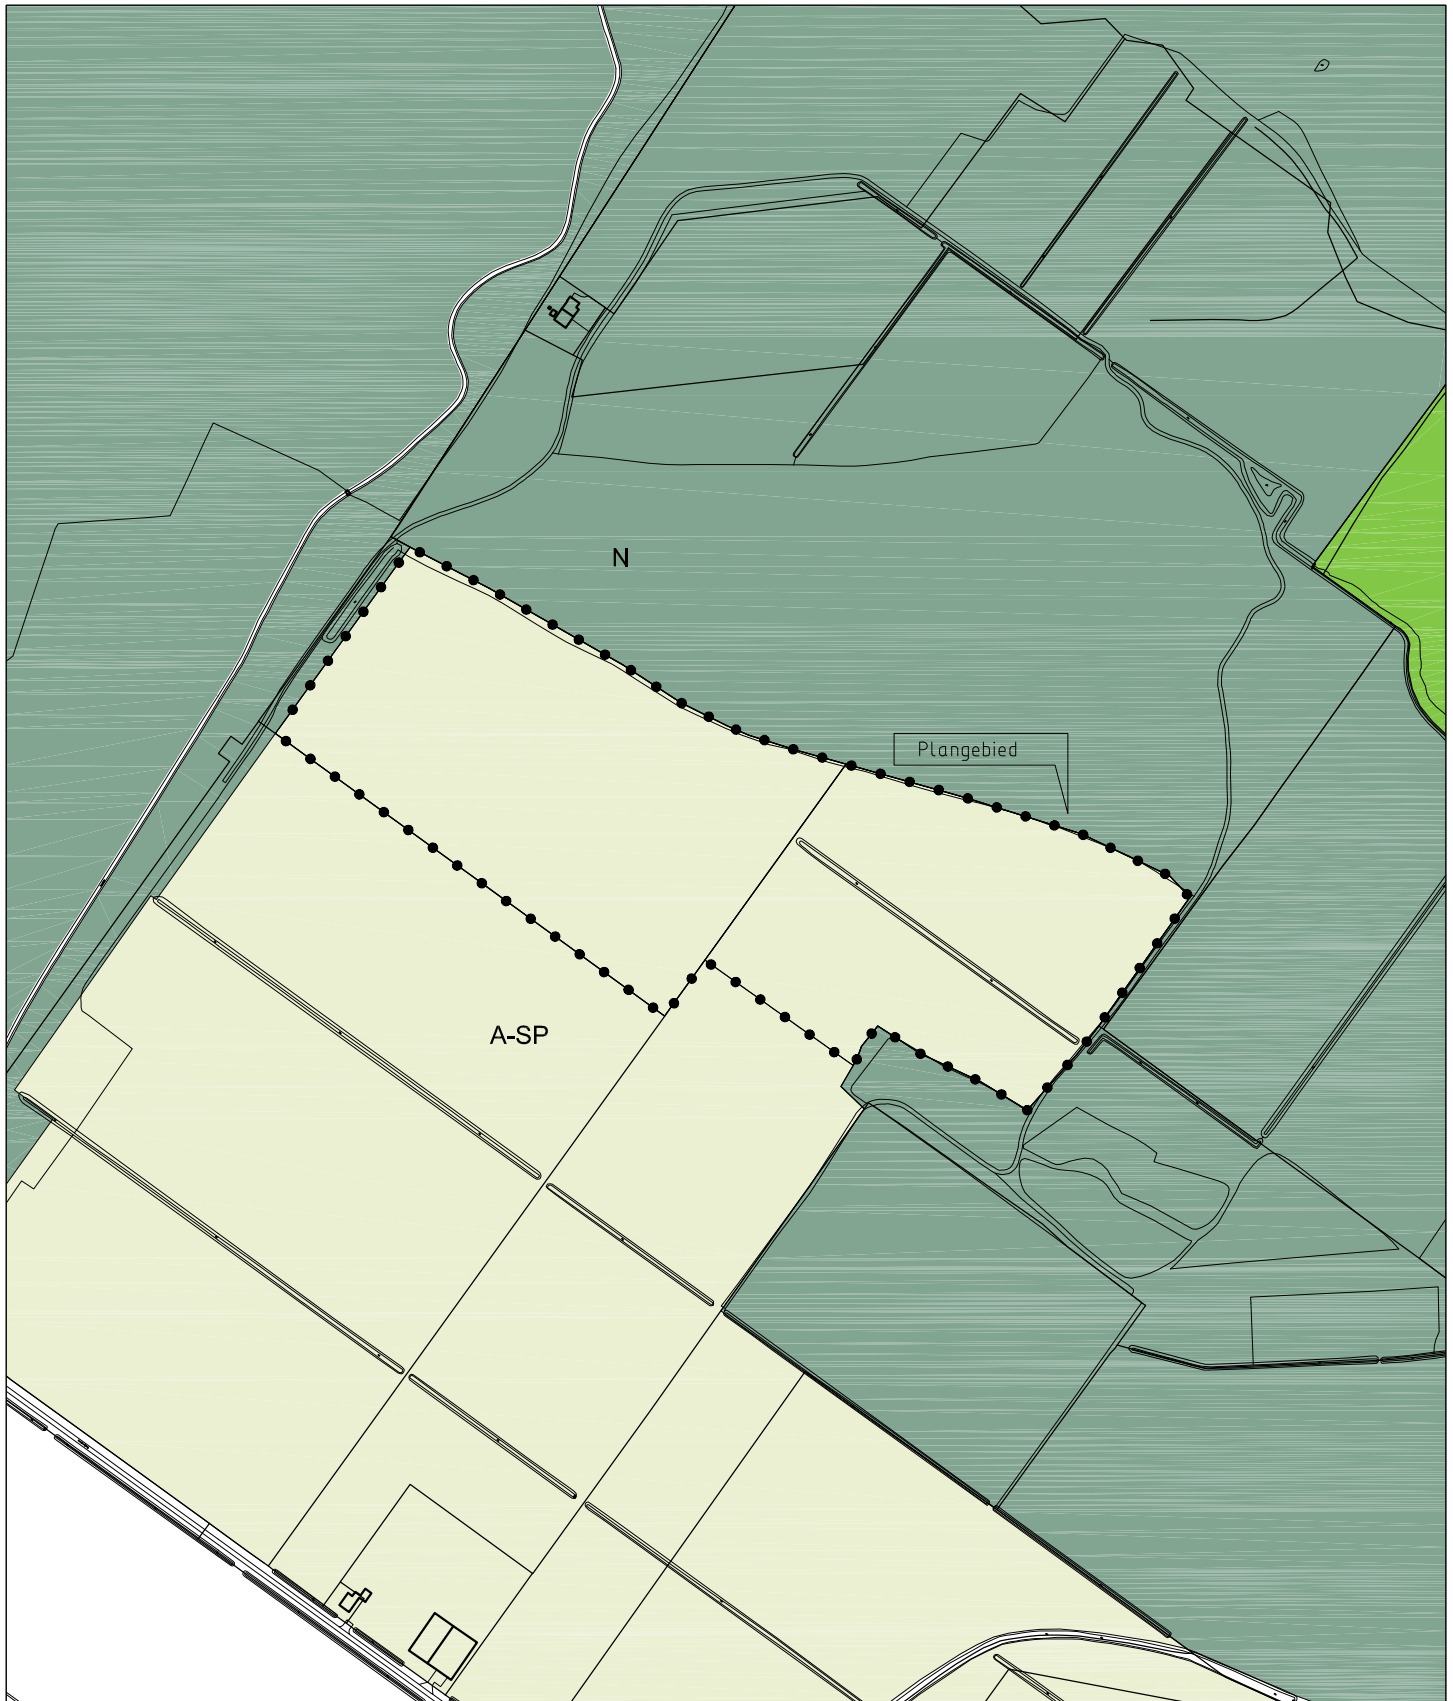

Hanenplas De Cocksdorp - Wijzigingsprocedure

Bestemmingsplan Buitengebied - Kaart 02 Nieuwe kaart bestemmingsplan

Gemeente Texel

.txl

Behoort bij besluit van
Burgemeester en Wethouders van Texel,
zaaknummer: 1327350
kenmerk document: verbeelding
Burgemeester en Wethouders van Texel,
namens dezen, de manager Dienstverlening,
mevrouw W. Velner

A-SP Agrarisch - Strandpolders

N Natuur

Schaal 1:5000

