


Pontweg 77 Den Burg - Wijzigingsprocedure 'erf'
Bestemmingsplan Buitengebied - Kaart 01 Huidige kaart bestemmingsplan

A-OL Agrarisch - Oude Land

(e) erf

ad
2 maatvoering wonen


Schaal 1:1000

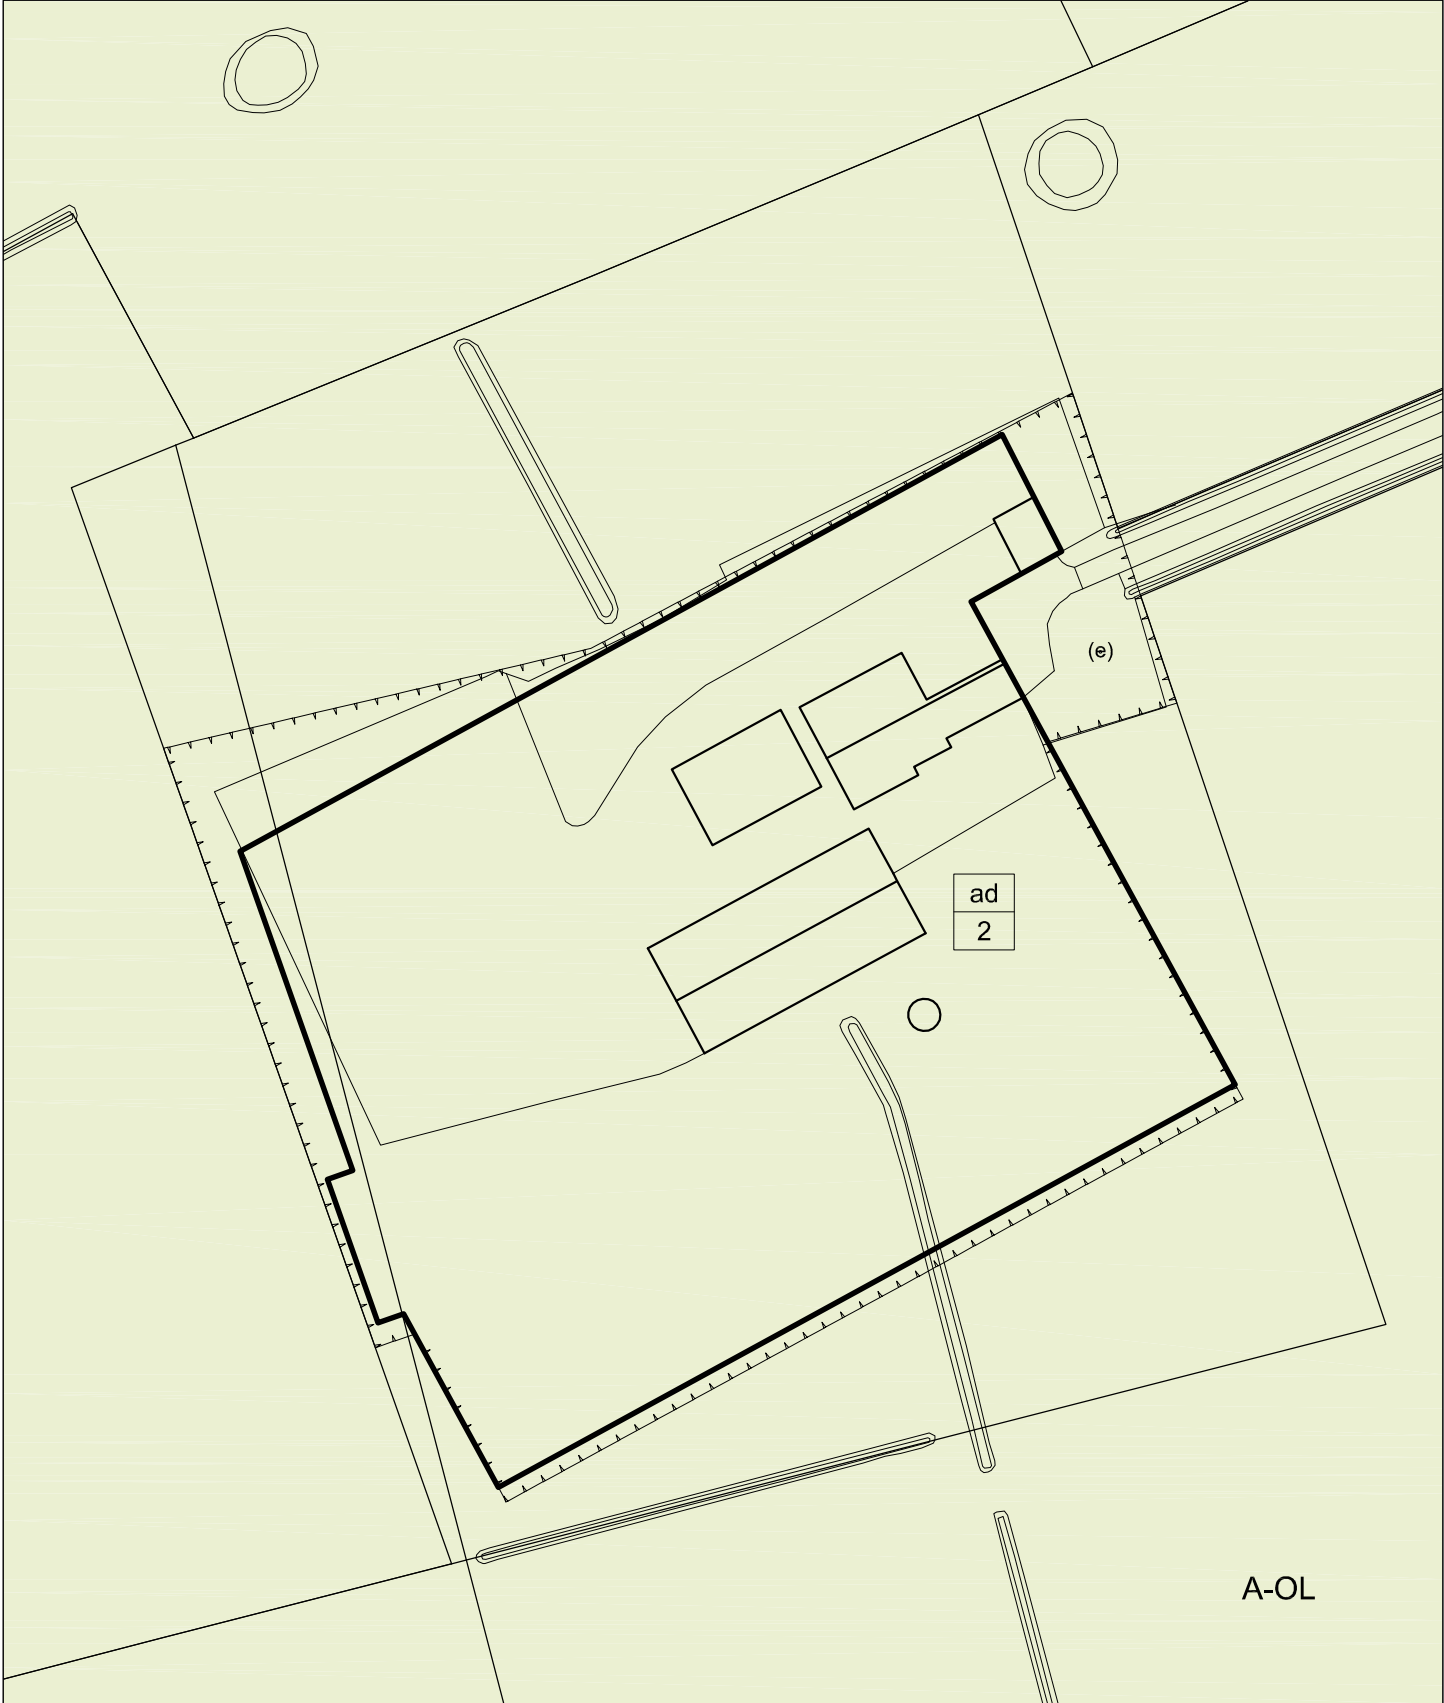

Pontweg 77 Den Burg - Wijzigingsprocedure 'erf'

Bestemmingsplan Buitengebied - Kaart 02 Nieuwe kaart bestemmingsplan

A-OL Agrarisch - Oude Land

(e) erf

ad
2 maatvoering wonen


Schaal 1:1000

