


Pontweg 183 De Koog - Wijzigingsprocedure 25% uitbreiding bestemmingsvlak
Bestemmingsplan Buitengebied - Kaart 01 Huidige kaart bestemmingsplan


R-RT

Recreatie - Verblijfsrecreatieve terreinen

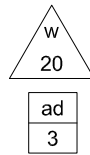


max. aantal recr. slaappleatsen

maatvoering wonen

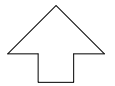


Schaal 1:1000

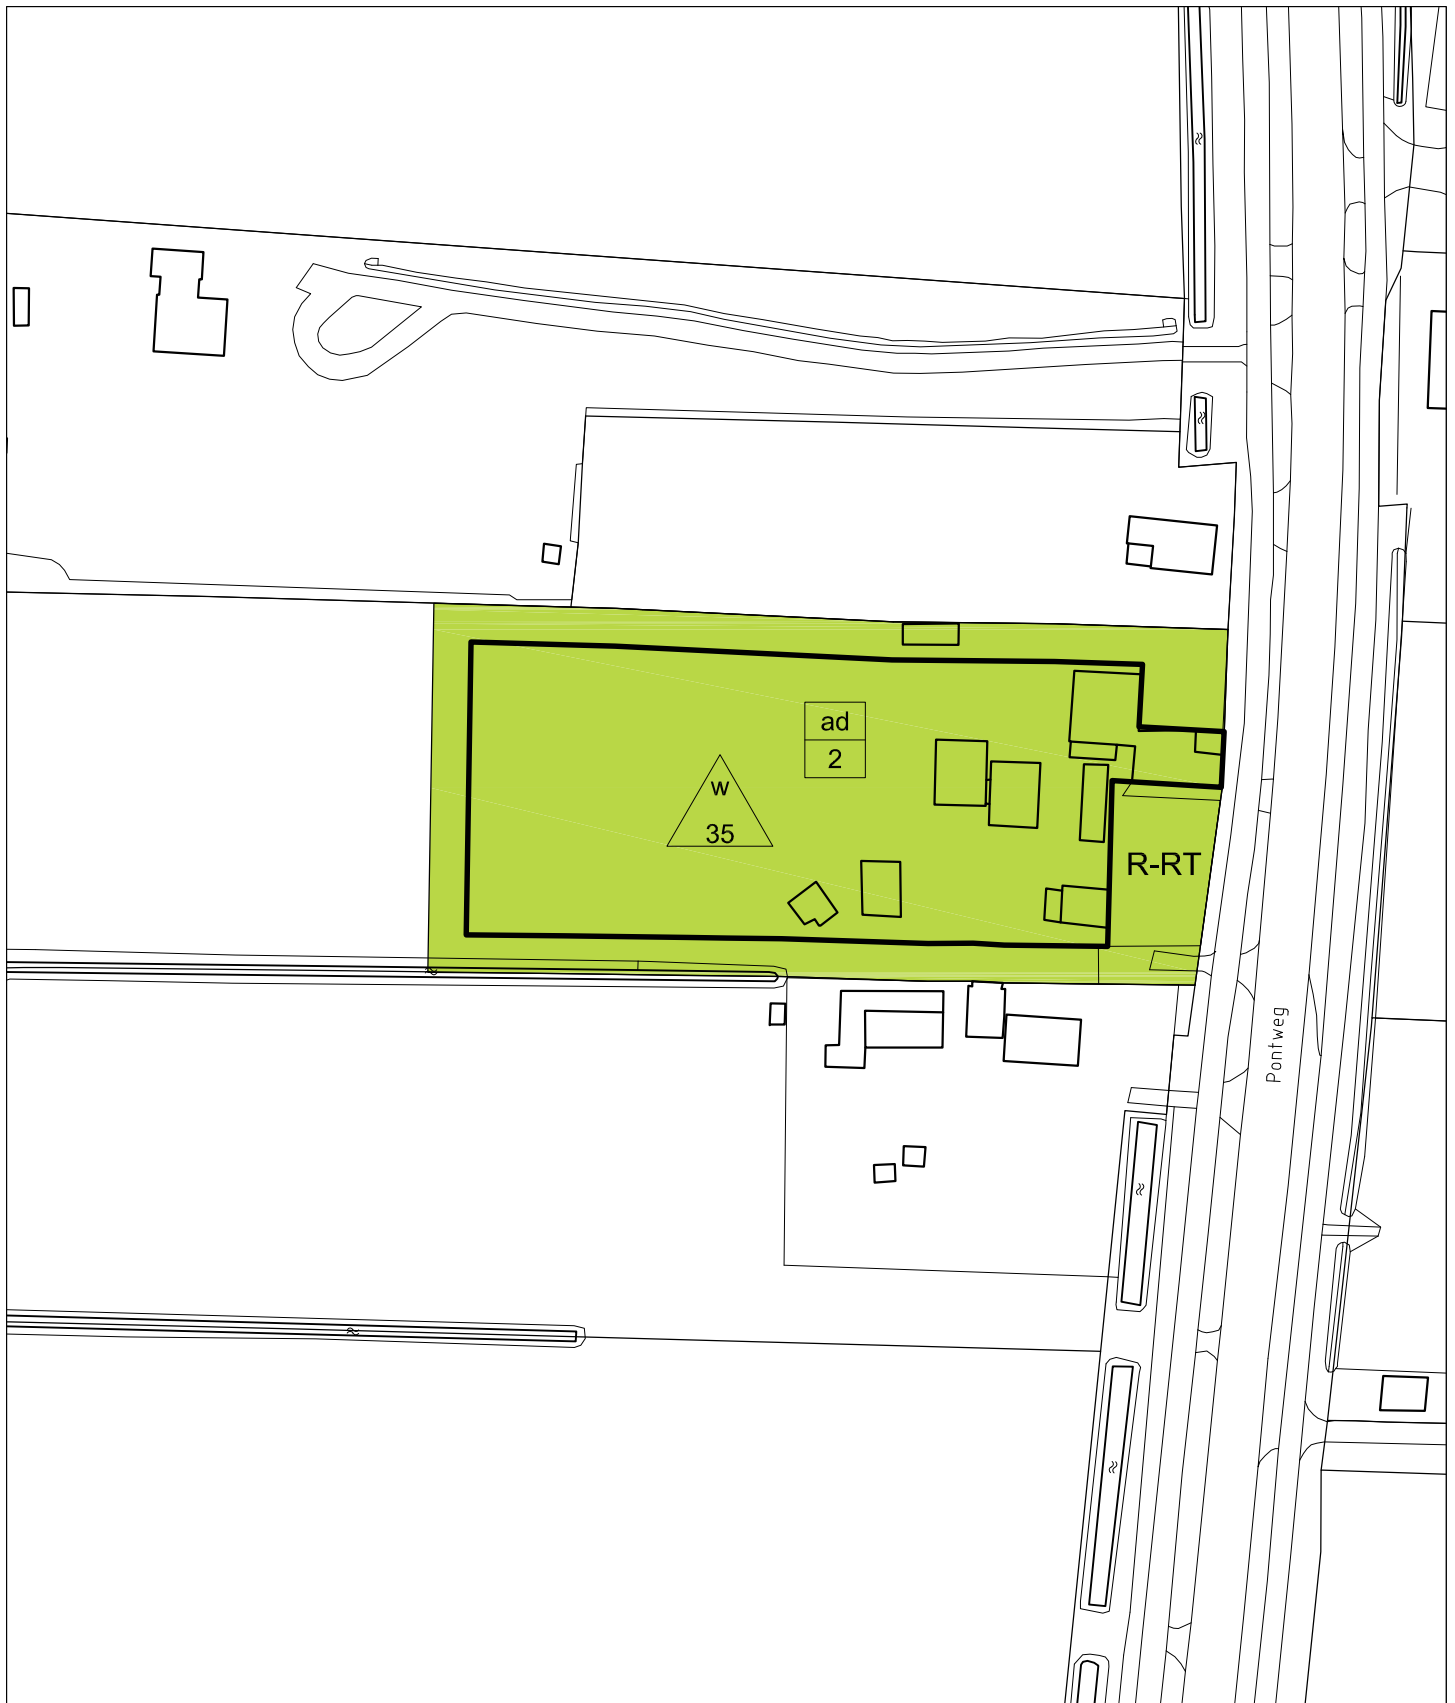


Pontweg 183 De Koog - Wijzigingsprocedure 25% uitbreiding bestemmingsvlak
Bestemmingsplan Buitengebied - Kaart 02 Nieuwe kaart bestemmingsplan

R-RT Recreatie - Verblifsrecreatieve terreinen

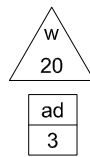

max. aantal recr. slaappleatsen

maatvoering wonen

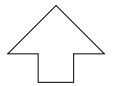

Schaal 1:1000

