

8 september 2016

Pontweg, De Koog schetsontwerp



natufied architecture



resorts



natufied architecture




villas



lokatie



kadastraal

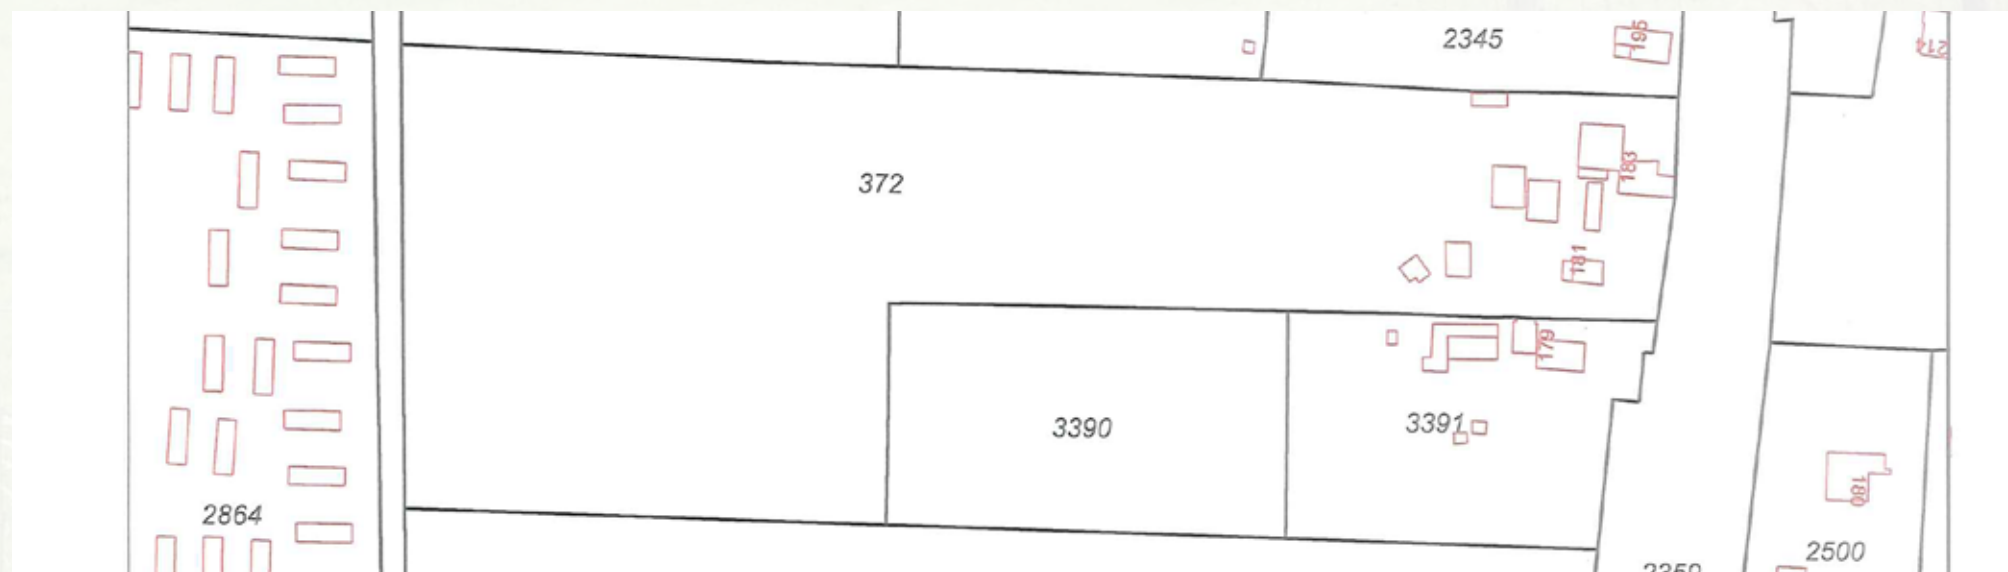

kwaliteiten kavel

Toeristen komen voor de specifieke eigenschappen van Texel naar dit mooie eiland. De woningen moeten dan ook tenminste de geboden kwaliteiten maximaal uitnutten. In dit geval gaat het op het beschikbare kavel om het behoud van de bestaande bomen en het uitzicht over de weilanden en de duinen op de achtergrond.




programma

8 vakantiewoningen met een footprint van ongeveer 100 m². Per vakantiewoning dienen 6 slaappleatsen gerealiseerd te worden.




TEXEL in ontwikkeling

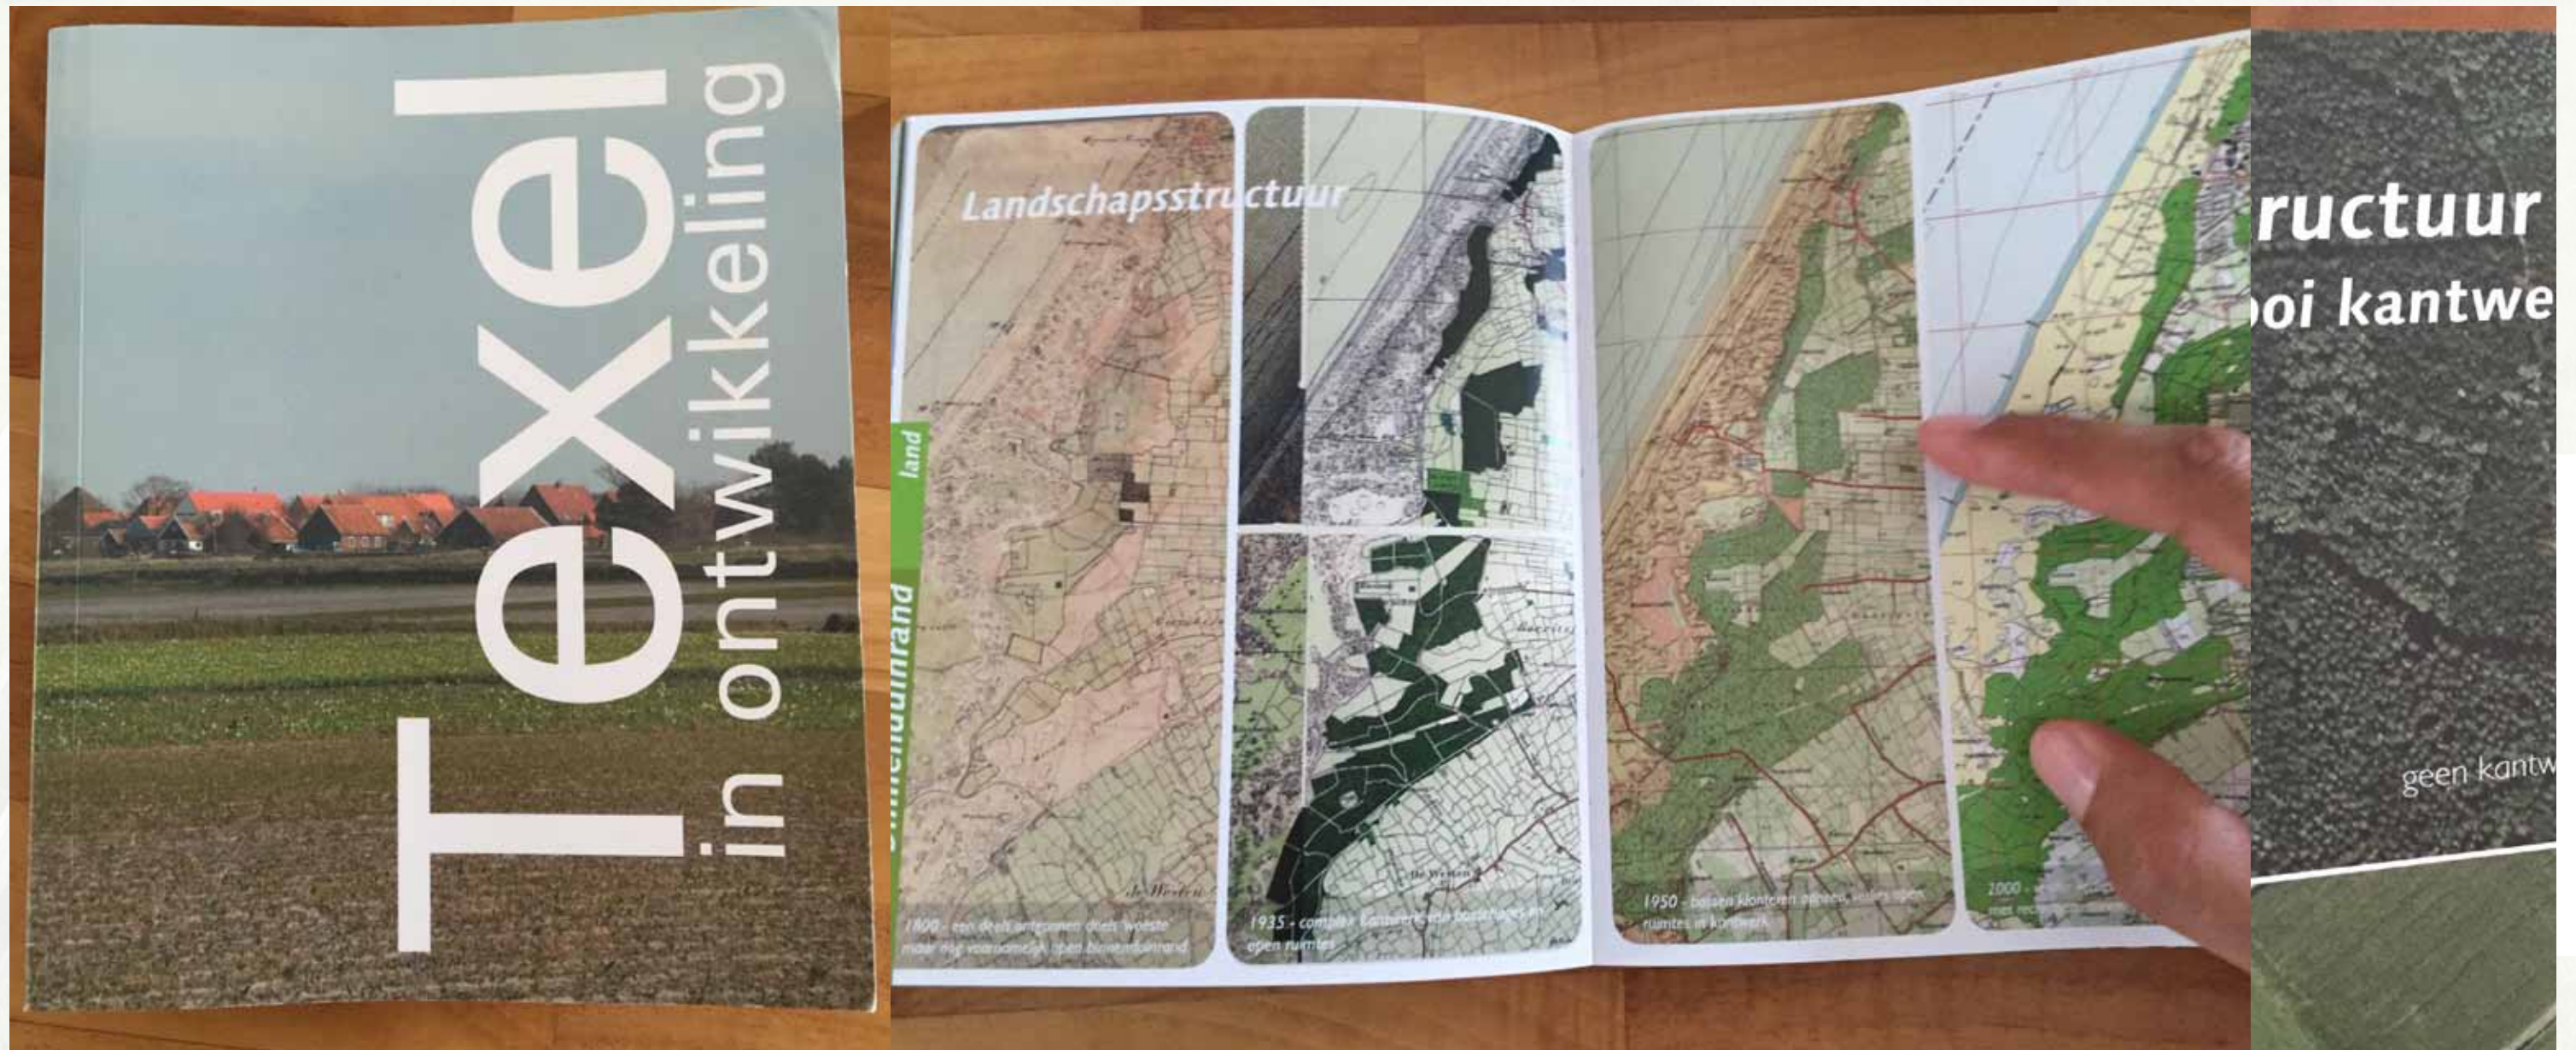


uitbreiding kantwerk

Landschapsstructuur
monotoon vs. mooi kantwerk

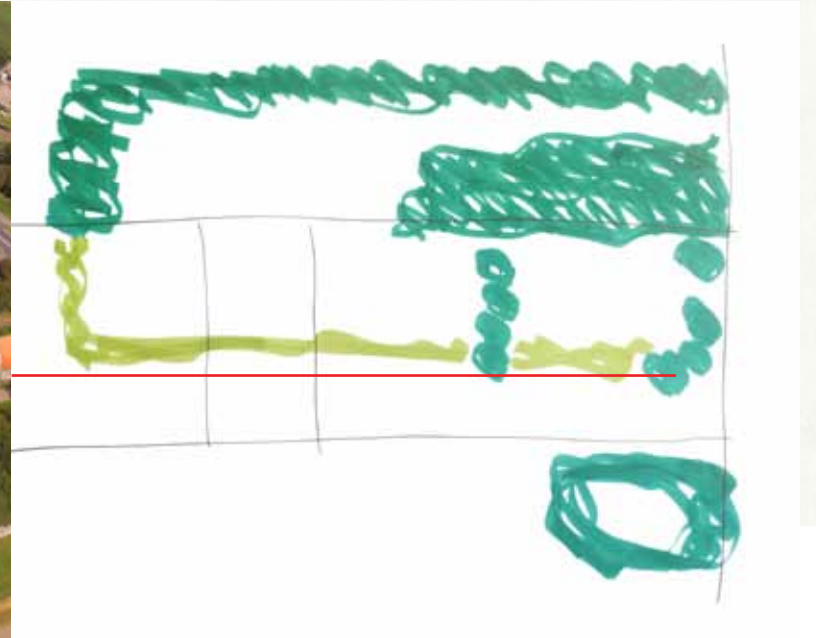

shaped by nature

Opzet van de woningen
zodat die maximaal profiteren van zon, zicht,
kavelopzet en natuur

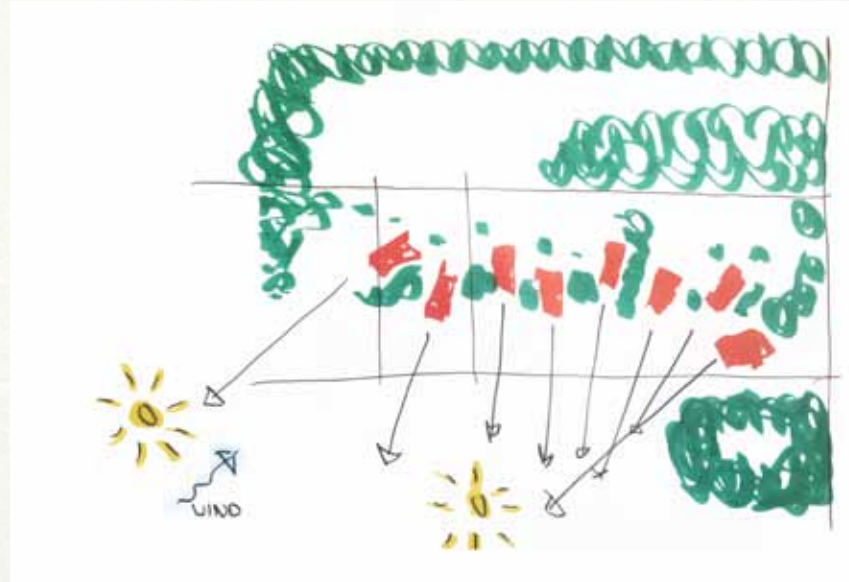


Woningen op de rand
tussen de dichte beboste
ruimte voor rust en privacy,
het open stuk voor zicht en
licht



woeste gronden



Uitbreiding woeste
gronden met wadis,
verwilderd grasland en
duinzand

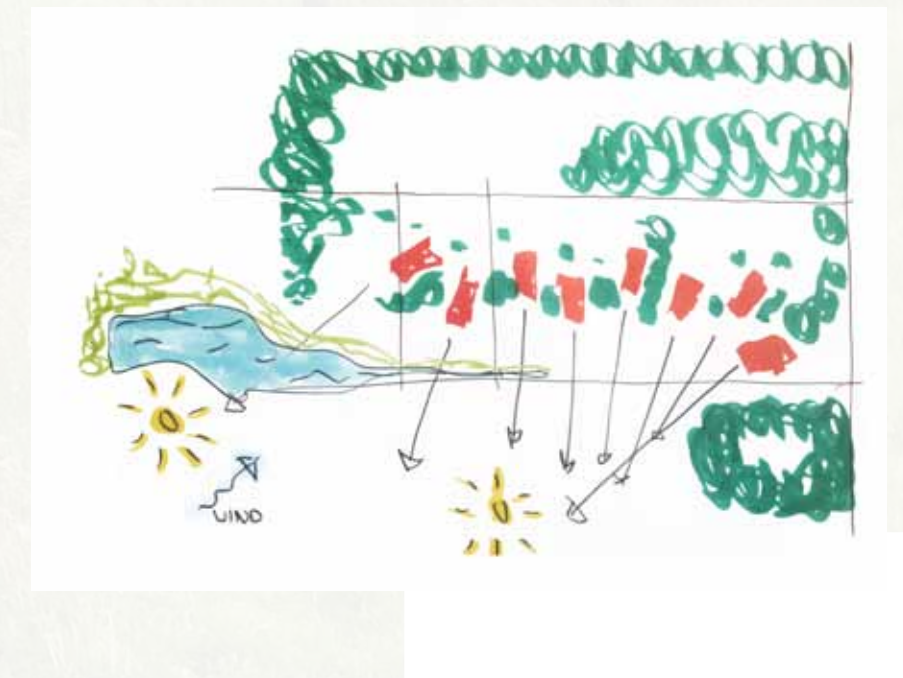


tuinwallen

Kavelgrenzen tuinwallen

Ook in de Binnenduinrand werden van
gepast als kavelscheiding. Niet zo veel a
toch tekenden de groene wallen het kle
scherp af en gaven het landschap een kar
het kavelpatroon in de strandvlakte afwe
daardoor goed zichtbaar. Net als op het
wallen echter opgeruimd en

Texelse tuinwallen worden
landschappelijk ingezet in het
open gebied om voor de privacy
te zorgen.
Tussen de woningen worden de
tuinwallen in de richting van het
uitzicht ingezet.

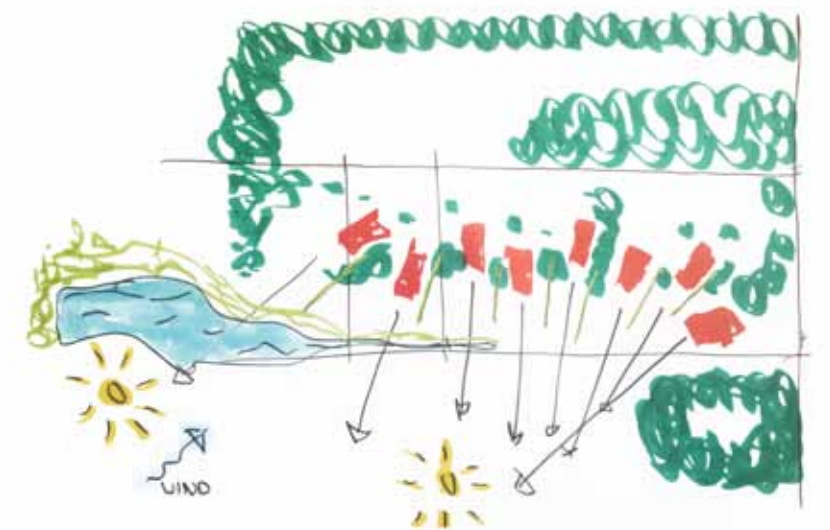

paden

De ontsluiting van het terrein wordt vorm gegeven met schelpenpaden om zich in het landschap te passen. Autos worden bij de woningen in het beboste deel geparkeerd waardoor ze uit het algemeen zicht verdwijnen



kont in de wind:de schapenboet

Als Texels archetype is de schapenboet met zn kont naar het zuidwesten als inspiratie genomen. Het sculpturale beeld, het dak met de 3 kanten, de rietdekking en de 'afgezaagde' kop zijn markante ingrediënten om mee aan de slag te gaan.




kop in de wind

In plaats van de kont in de wind, hebben de woningen hun kop in de wind om van licht en zicht te kunnen genieten. Zo kan zicht en licht diep de woning in komen, heeft de achterkant een beschutte plek tussen de bomen waar je binnen kunt komen ook met storm, fietsen stallen onder het dak en windluwe plekken kunt vinden tussen de bomen.



duurzaamheid

Naast low-tech ingrediënten zoals zonintreding en goede isolatie, zullen ook de inzet van technieken zoals WKO, biomassa, palletkachels, PV panelen etc worden onderzocht.

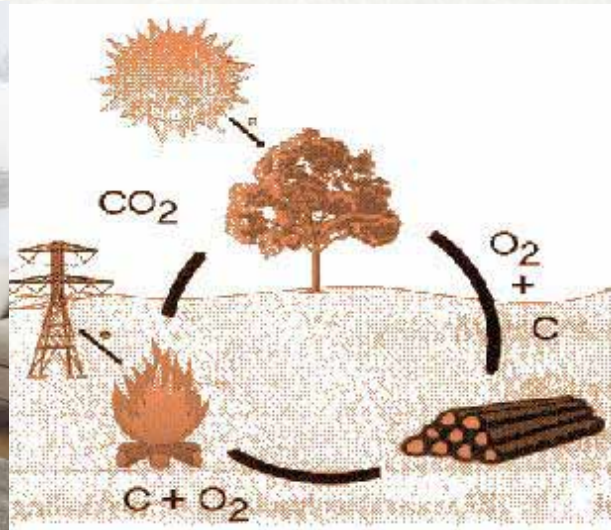

natuurlijk materiaal: hout

voor een vanzelfsprekende inpassing in het landschap, worden natuurlijke materialen gebruikt. Er wordt vooral onbehandeld hout ingezet dat natuurlijk mag vergrijzen door de zoute zeewind.



natuurlijk materiaal: riet

Een ander natuurlijk en vanzelfsprekend materiaal voor de woningen is riet. Riet is een veel gebruikt materiaal met een lange historie, zowel in Noord Holland als specifiek op Texel dat ook lokaal gewonnen kan worden. Het kan toegepast worden in klassieke en moderne vormgeving.




buiten



begane grond



eerste verdieping

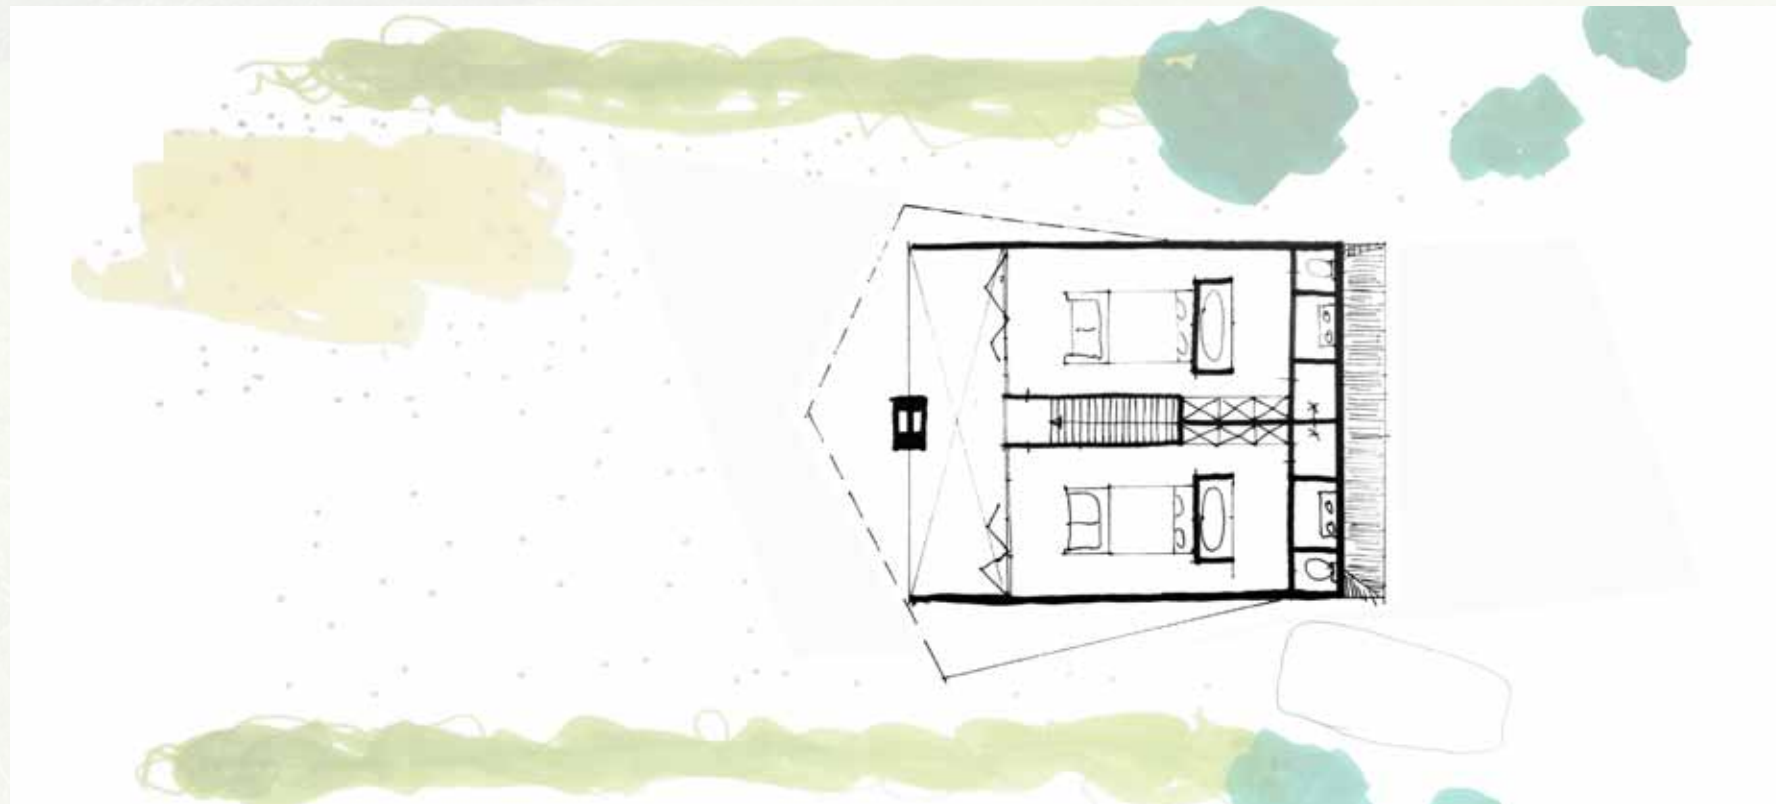

hoofdropzet



opzet



verlengde hoofdropzet



natuurlijk materiaal: grasdak

Om het groene karakter van de verlengde zone zo veel mogelijk in tact te houden, krijgen de twee of drie meest westelijke villas een grasdak, zodat het landschap zo natuurlijk mogelijk overloopt in de bebouwing.



visual



visual



natufied architecture



ARCHITECT



NATRUFIED-ARCHITECTURE
Lloydstraat 136
3024 EA ROTTERDAM

T: 010 843 4979

www.natrufied.com

OPDRACHTGEVER

Frederici/Kager

PROJECT

Pontweg 183

DATUM

16.02.2017

REVISIES

NO DATUM OMSCHRIJVING

NO	DATUM	OMSCHRIJVING

SCHAAL

1:500

FORMAAT

A3

PROJECTNUMMER

NAT013

GETEKEND DOOR

KJ


ONDERWERP

PLATTEGROND

inrichtingstekening

TEKENINGNUMMER

VO-001

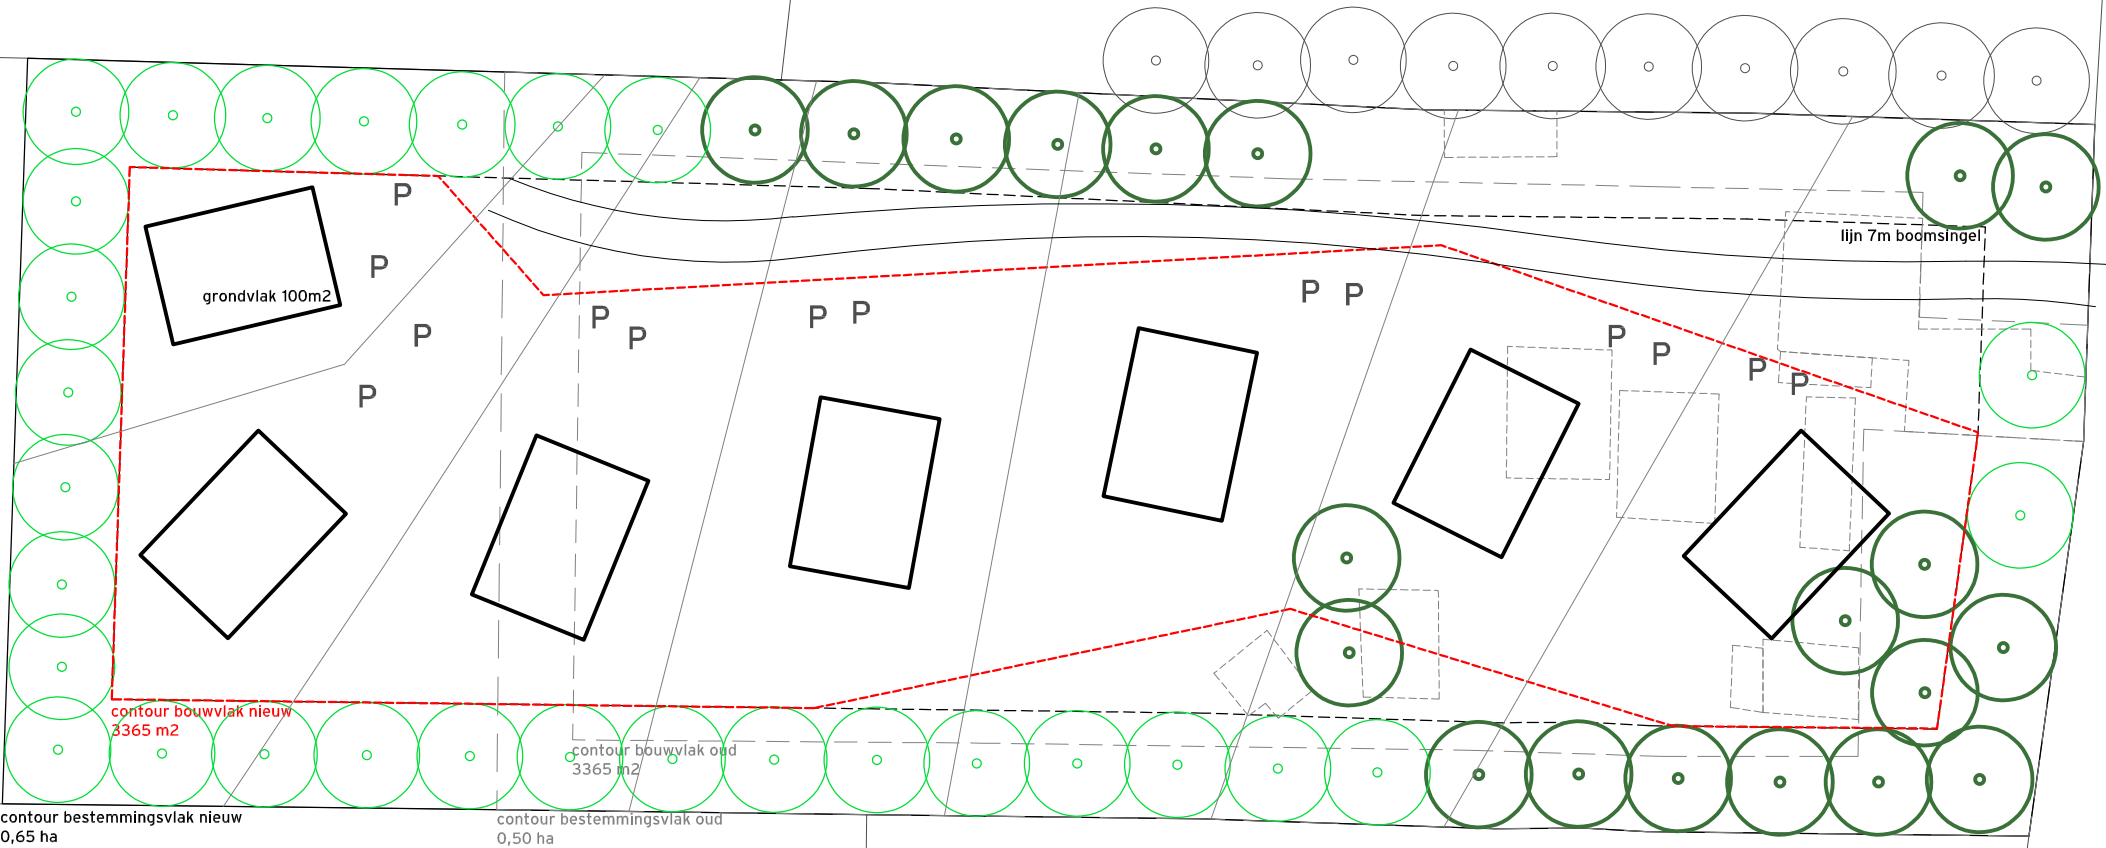

LEGENDA



— NIEUWE ZOMERHUIZEN

--- BESTAANDE BEBOUWING

P PARKEERVOORZIENINGEN

○ NIEUWE BOMEN

● BESTAANDE BOMEN

○ BOMEN BUURKAVEL