

Pontweg 183 De Koog - Wijzigingsprocedure 25% uitbreiding bestemmingsvlak
Bestemmingsplan Buitengebied - Kaart 01 Huidige kaart bestemmingsplan

R-RT

Recreatie - Verblifsrecreatieve terreinen

w

20

max. aantal recr. slaappleatsen


ad

3

maatvoering wonen




Schaal 1:1000

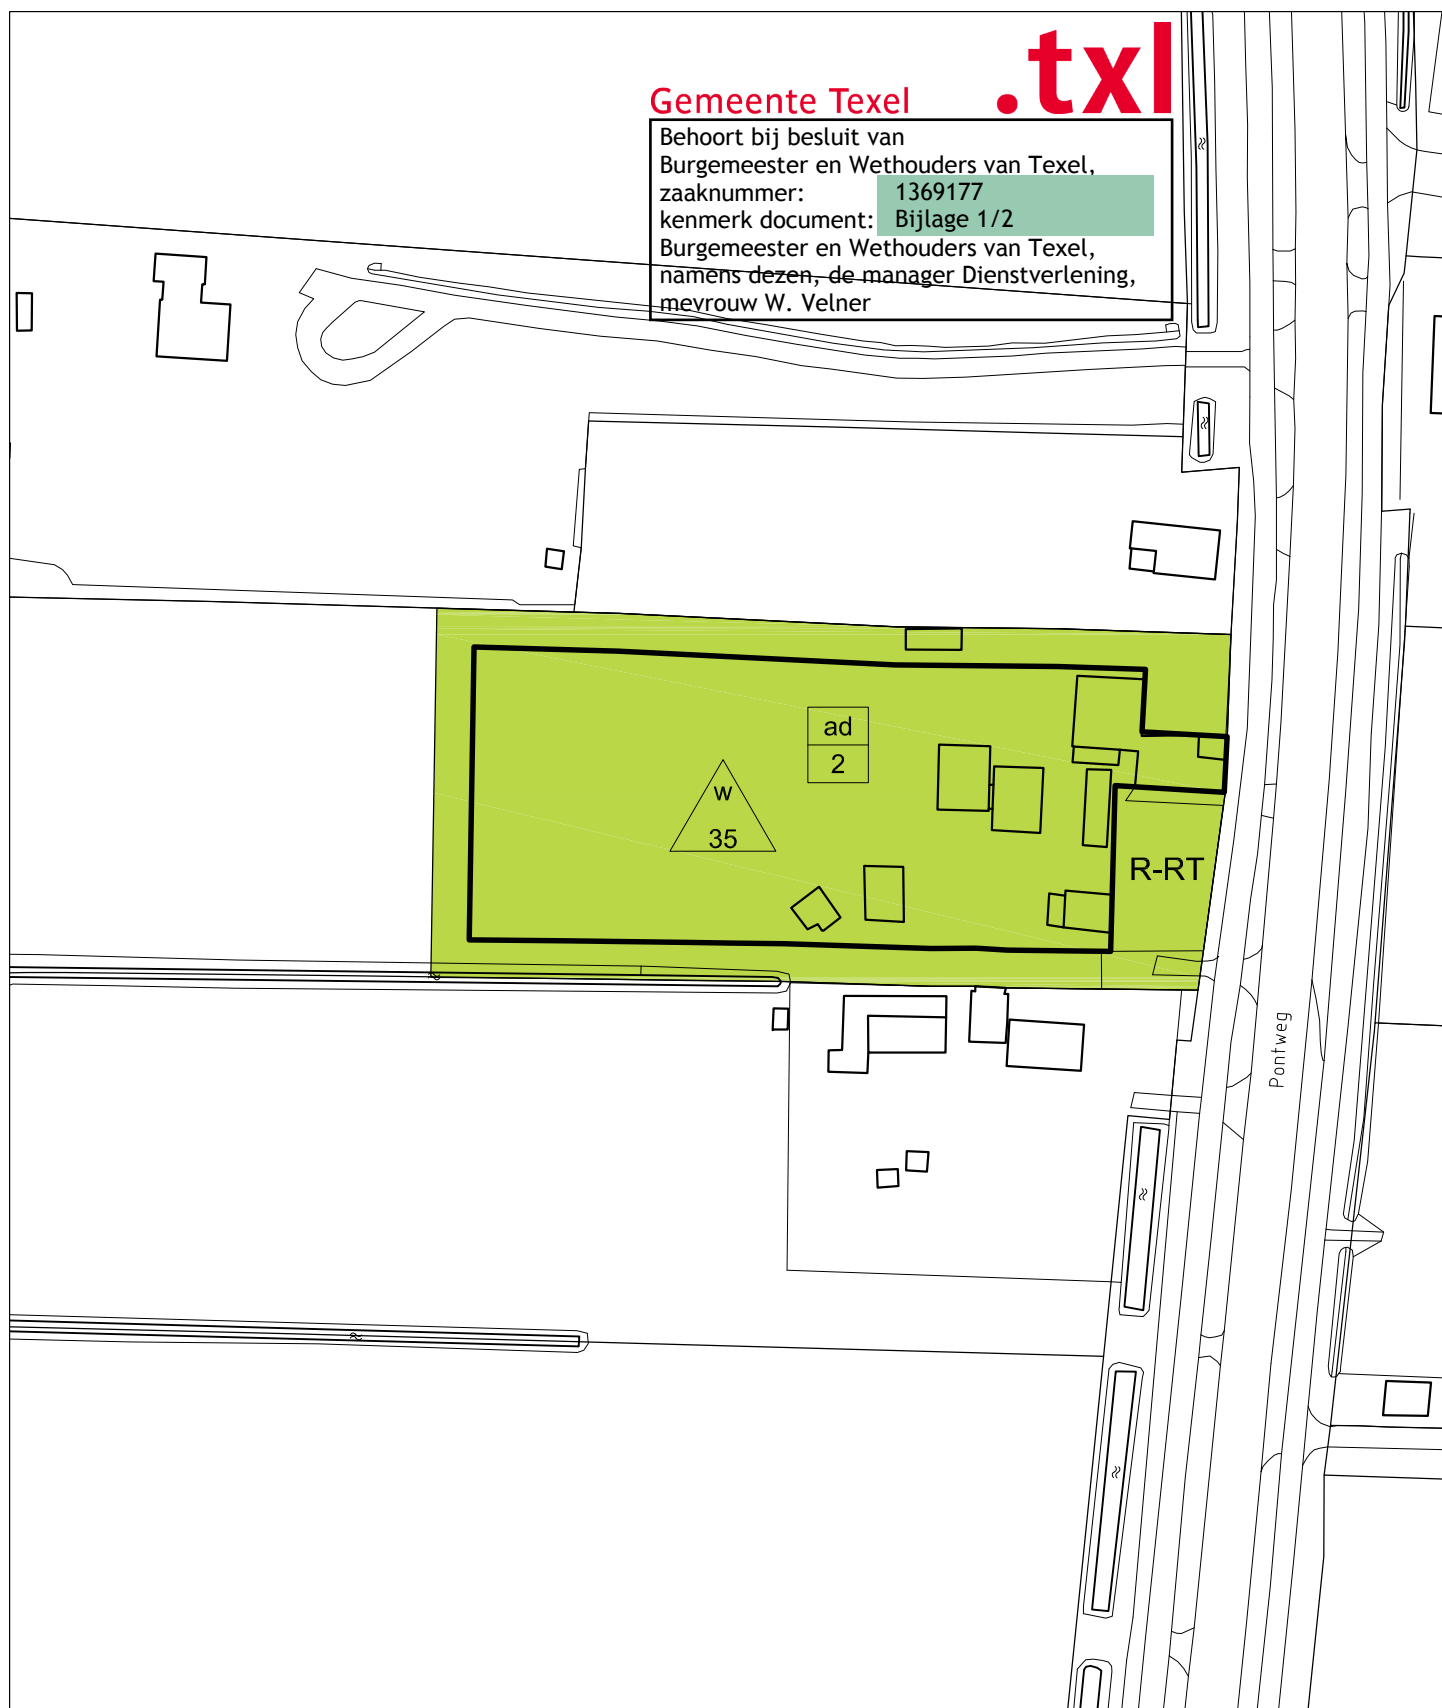

Pontweg 183 De Koog - Wijzigingsprocedure 25% uitbreiding bestemmingsvlak
Bestemmingsplan Buitengebied - Kaart 02 Nieuwe kaart bestemmingsplan


R-RT

Recreatie - Verblifsrecreatieve terreinen

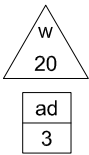

max. aantal recr. slaappleatsen

maatvoering wonen

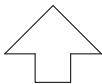

Schaal 1:1000

